


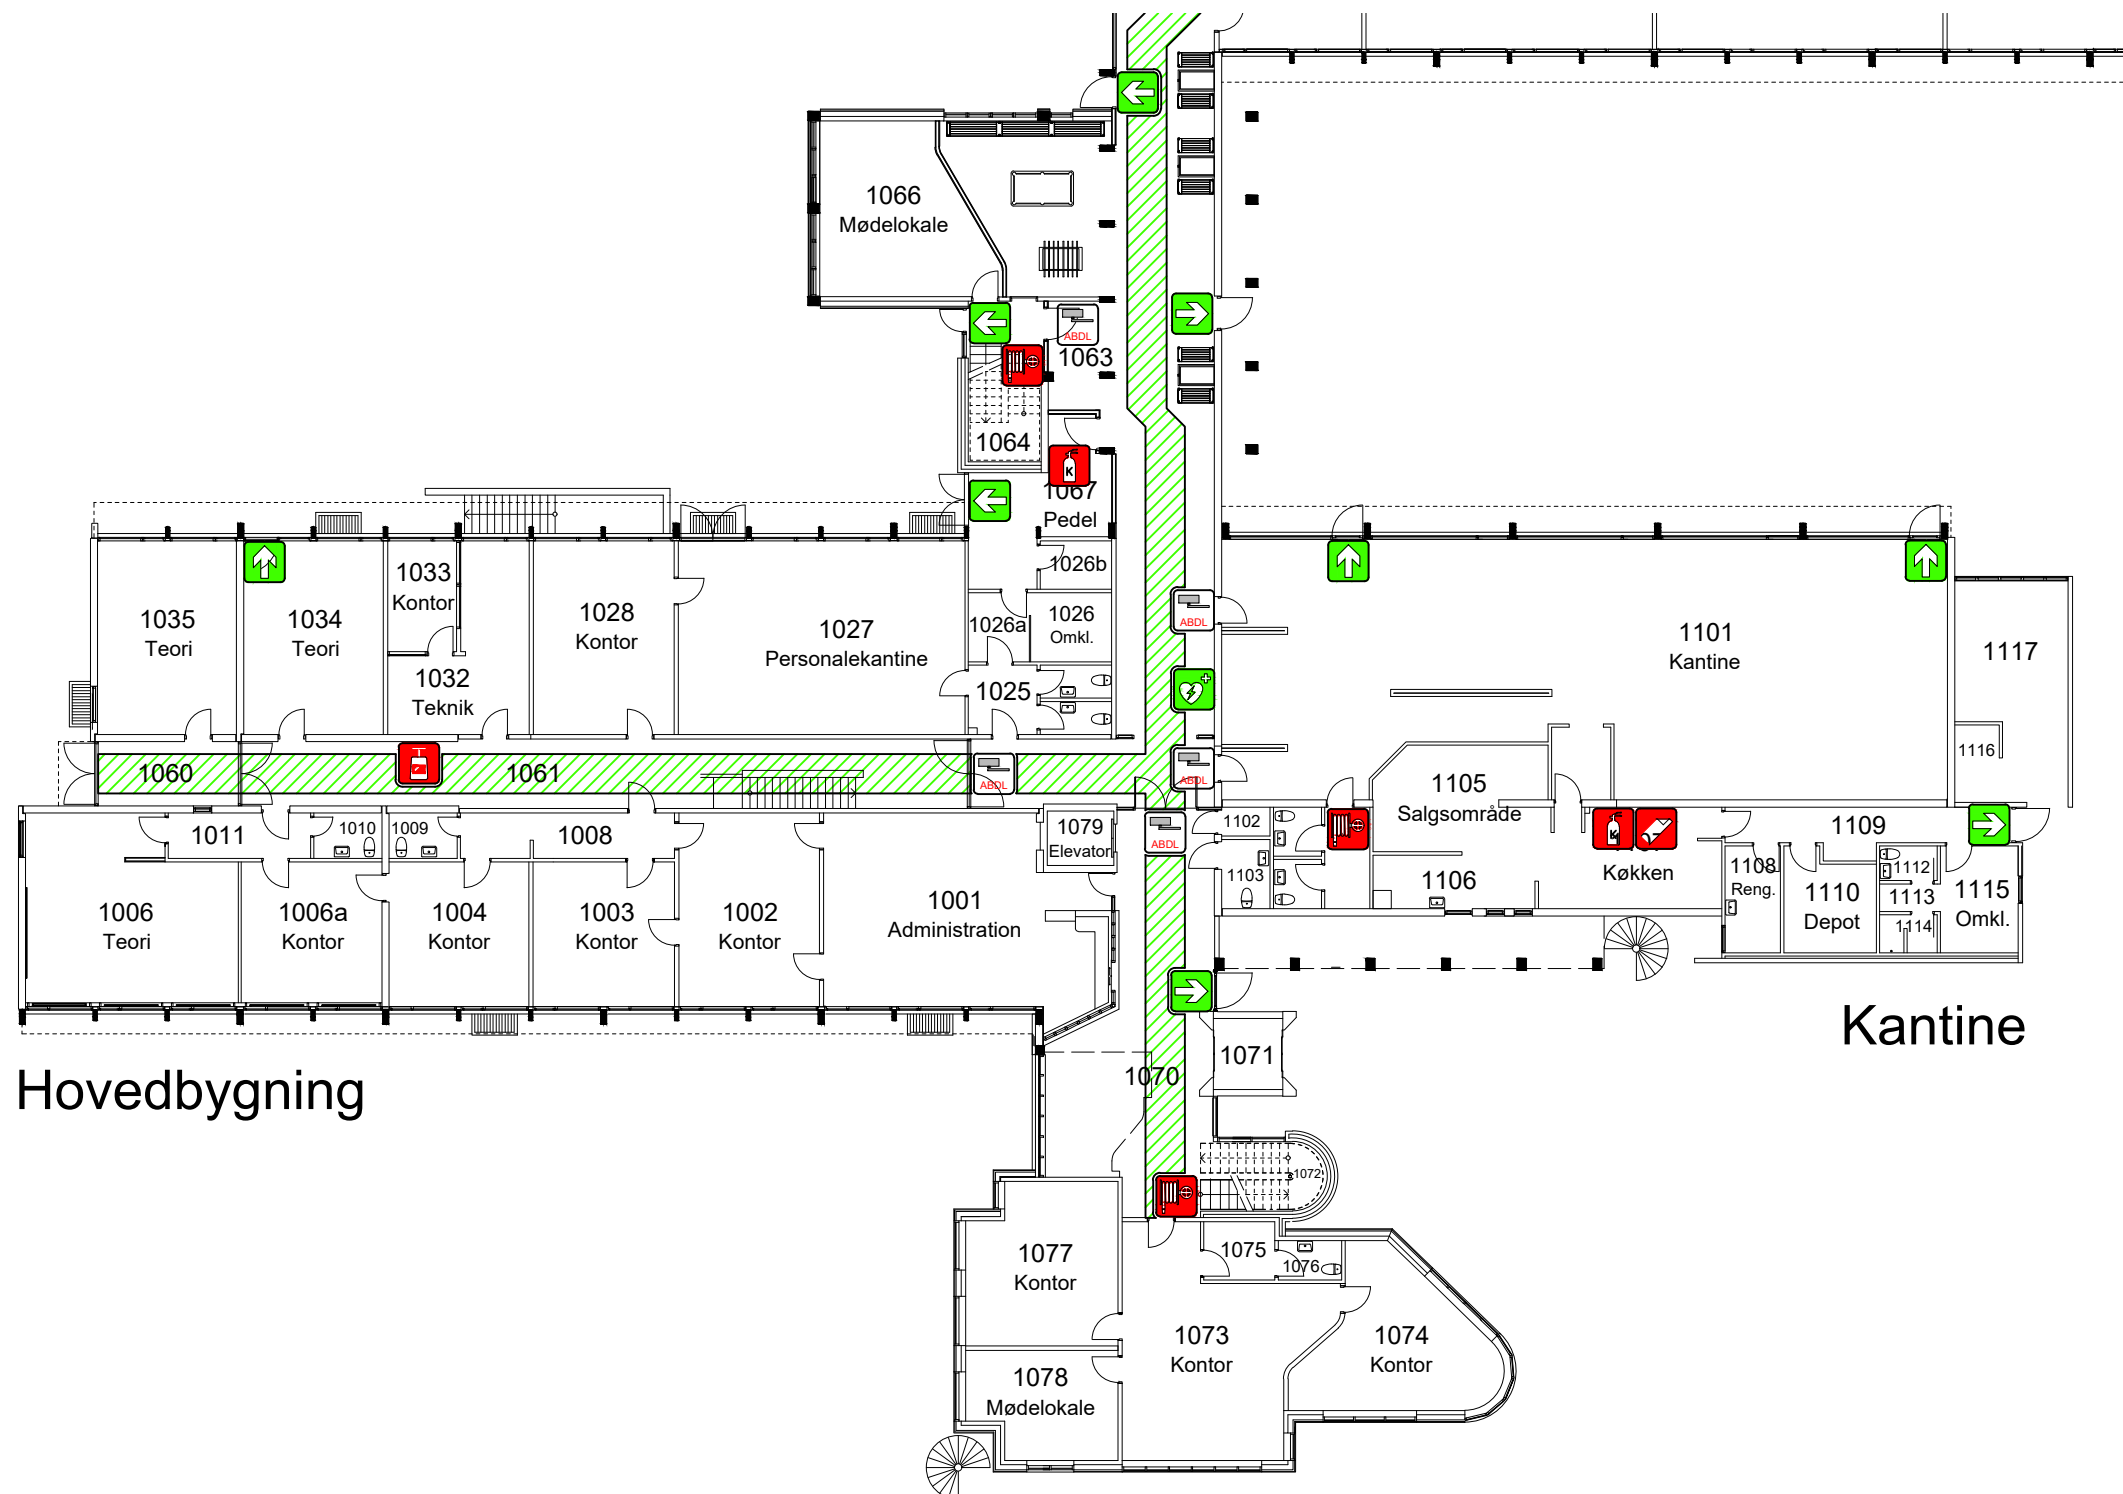

Hovedbygning

Kantine

- Her står du
- Vandfyldt slangevinde
- Håndsprøjtetæppe
- CO₂-slukker
- Brandtæppe

- Automatisk branddørlukker
- Hjertestarter
- Nøddugang
- Flugtvej
- Samlingspunkt

Hjertestarter ved Kantine

Hovedbygning
Stueplan
Knivholtvej 18
Version 5 - Marts 2023

