


RINGVEJEN

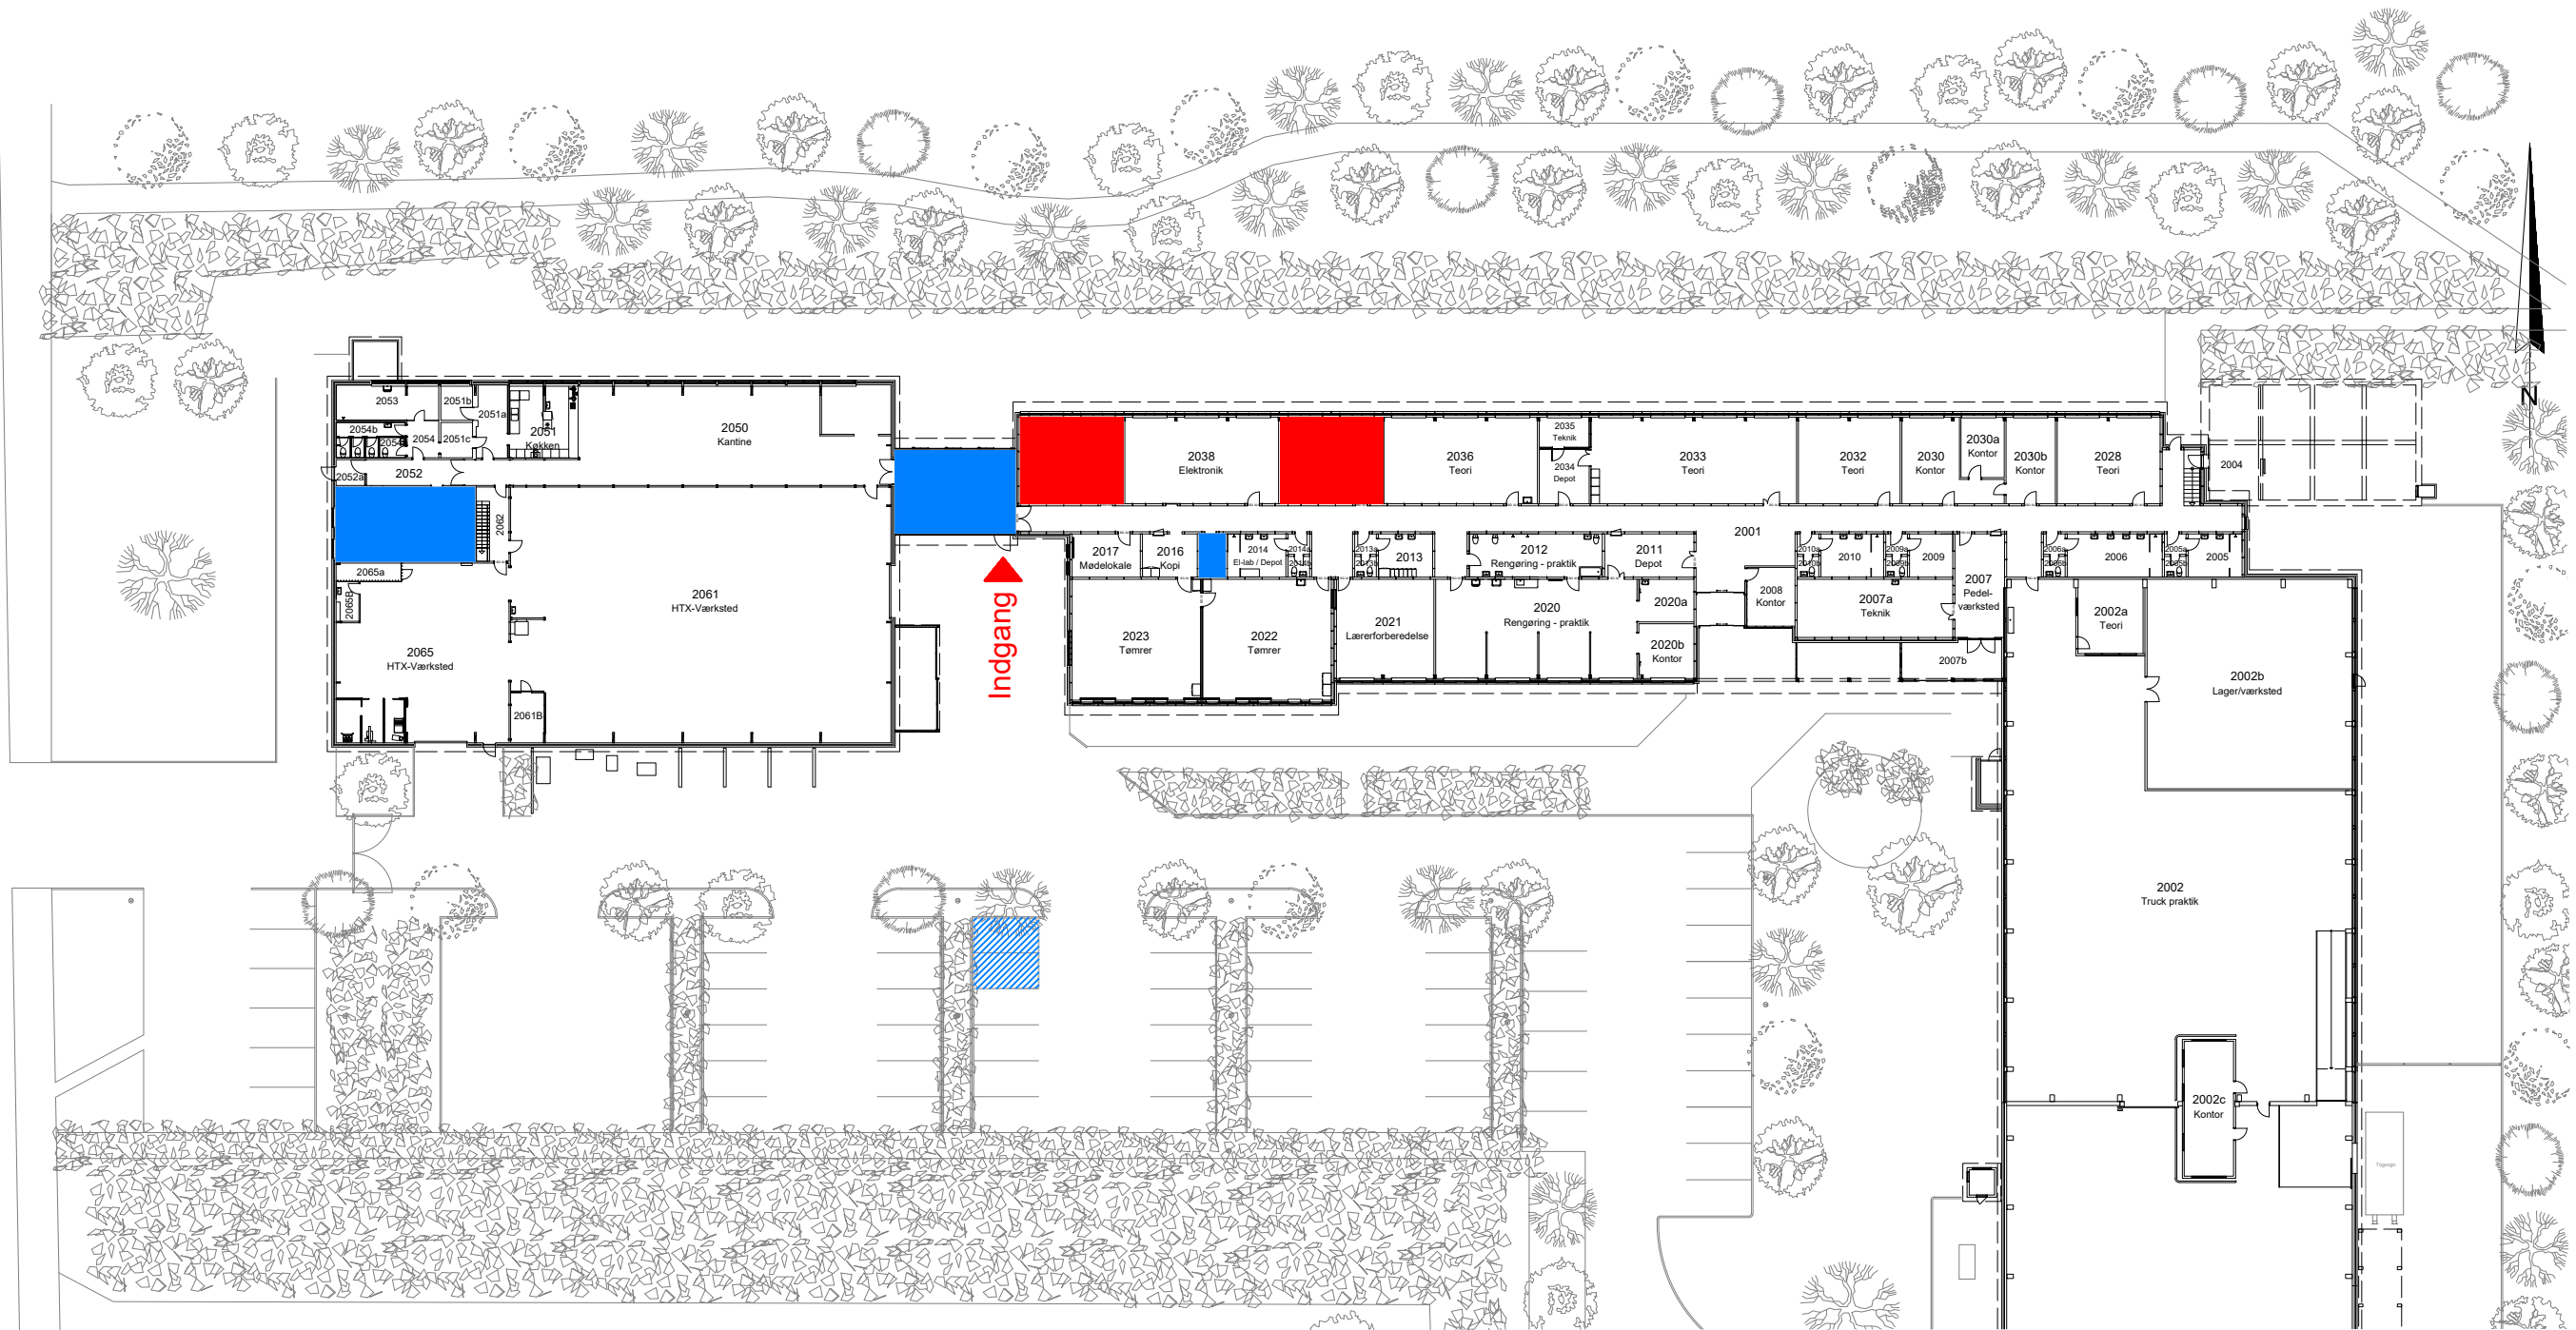

- Lejet lokaler
- Disponible fælleslokaler
- ▨ Disponible P-pladser

EUC Nord
M. P. Koefoeds Vej 10 - Postbox 249 - 9800 Hjørring
Telefon 7224 6000 - Telefax 7224 6101
E-mail: info@eucnord.dk - www.eucnord.dk



Ejendom: Ringvejen 226, 9800 Hjørring				Tegn. nr.:	
Projekt: Udlejning af lokaler					
Emne: Situationsplan - Bilag 1					
Dato:	28.06.2021	Rettet:	12.07.2021	Mål:	1:500
Tegnet af:				DOJ	

100