
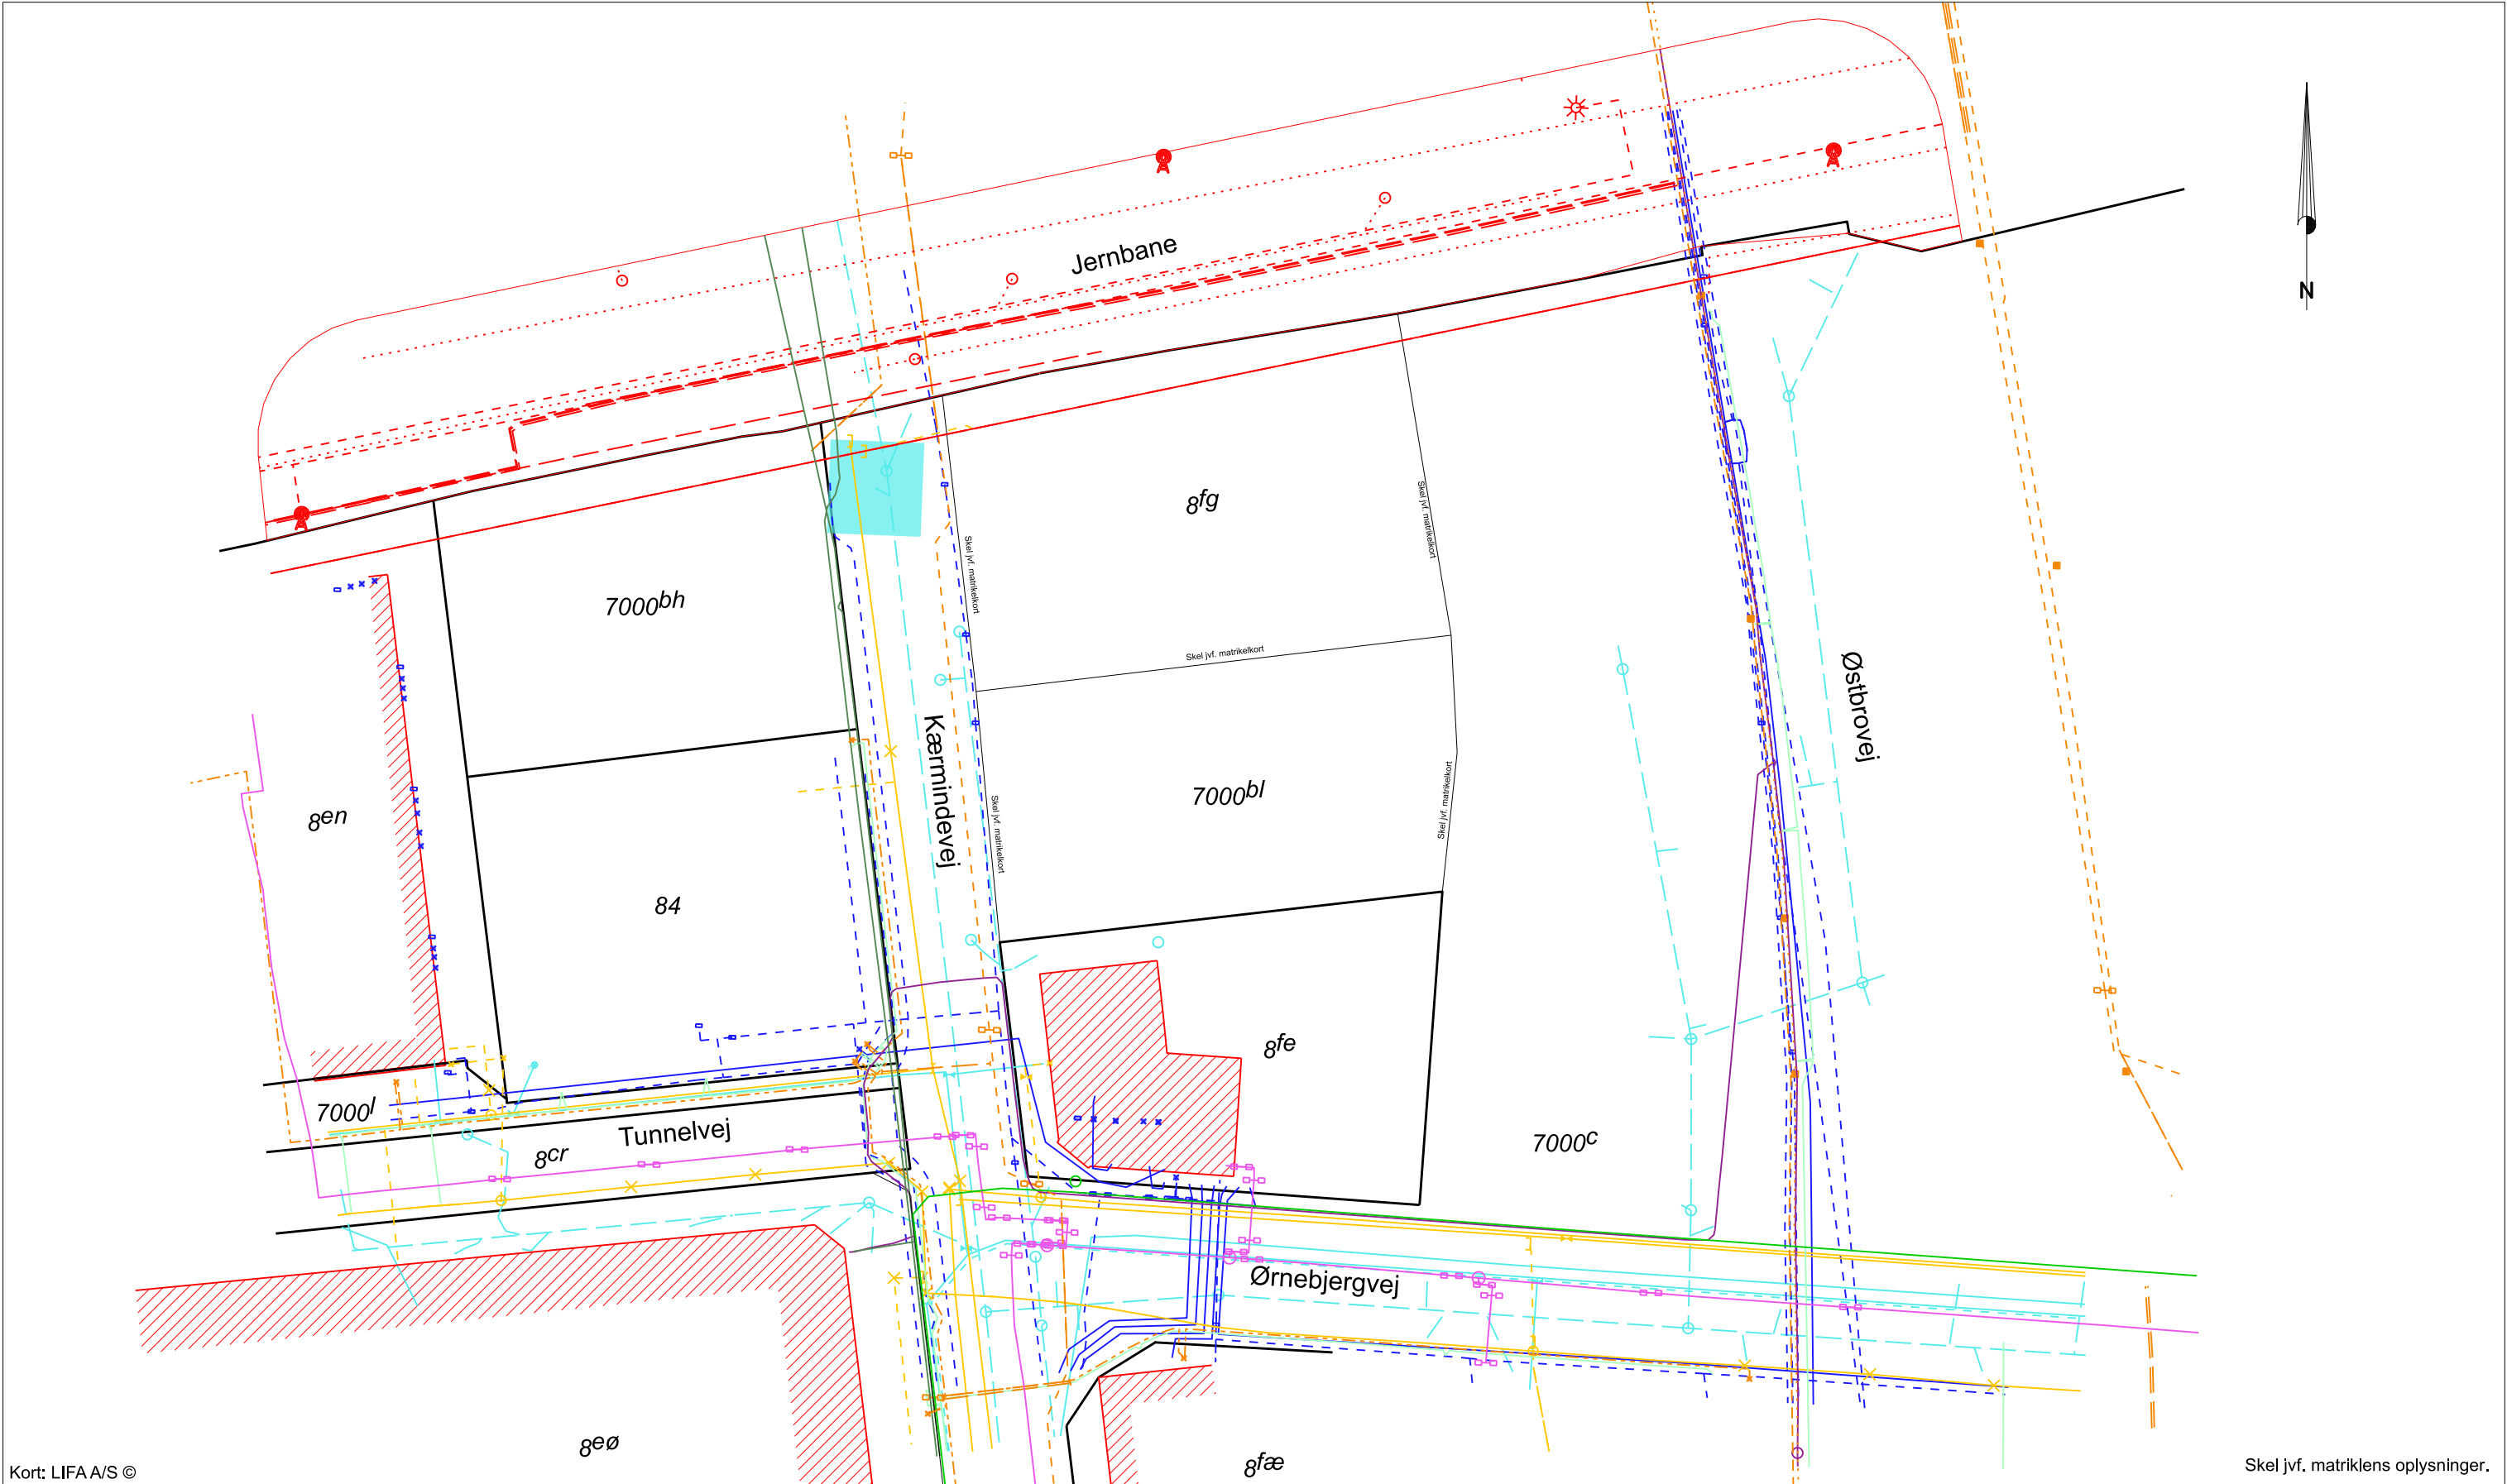


 

Kort: LIFA A/S ©

Signaturer
(farver på ledningsejer):

- | | | | | | |
|--|--------------------|---|------------------|--|-------|
|  | Andel Lumen |  | Evida |  | TDC |
|  | Banedanmark |  | GlobalConnect |  | Telia |
|  | Brøndby Fjernvarme |  | Glostrup Service | | |
|  | Colt Technology |  | Radius Elnet | | |

Ledningsoplysninger efter forespørgsel
i LER foretaget d. 25.02.2025.



Ledningsplan

Matr.nr.: 8fg m.fl. Glostrup By, Glostrup

Beliggende: Kærmindevej 1, 2600 Glostrup

J.nr.: 243074

Mål: 1:500

A3

DKTM3

Revision:

ath 26. feb. 2025

Sagsansvarlig: Steen Boe

Fil: 243074_ledningsplan_DKTM3_2D.dgn

LIFA A/S Produktionsvej 22 2600 Glostrup

Tlf. 38104700

www.lifa.dk

e-mail land@lifa.dk