



Indløbsbygværk i Ejby Gadekær
Visualisering

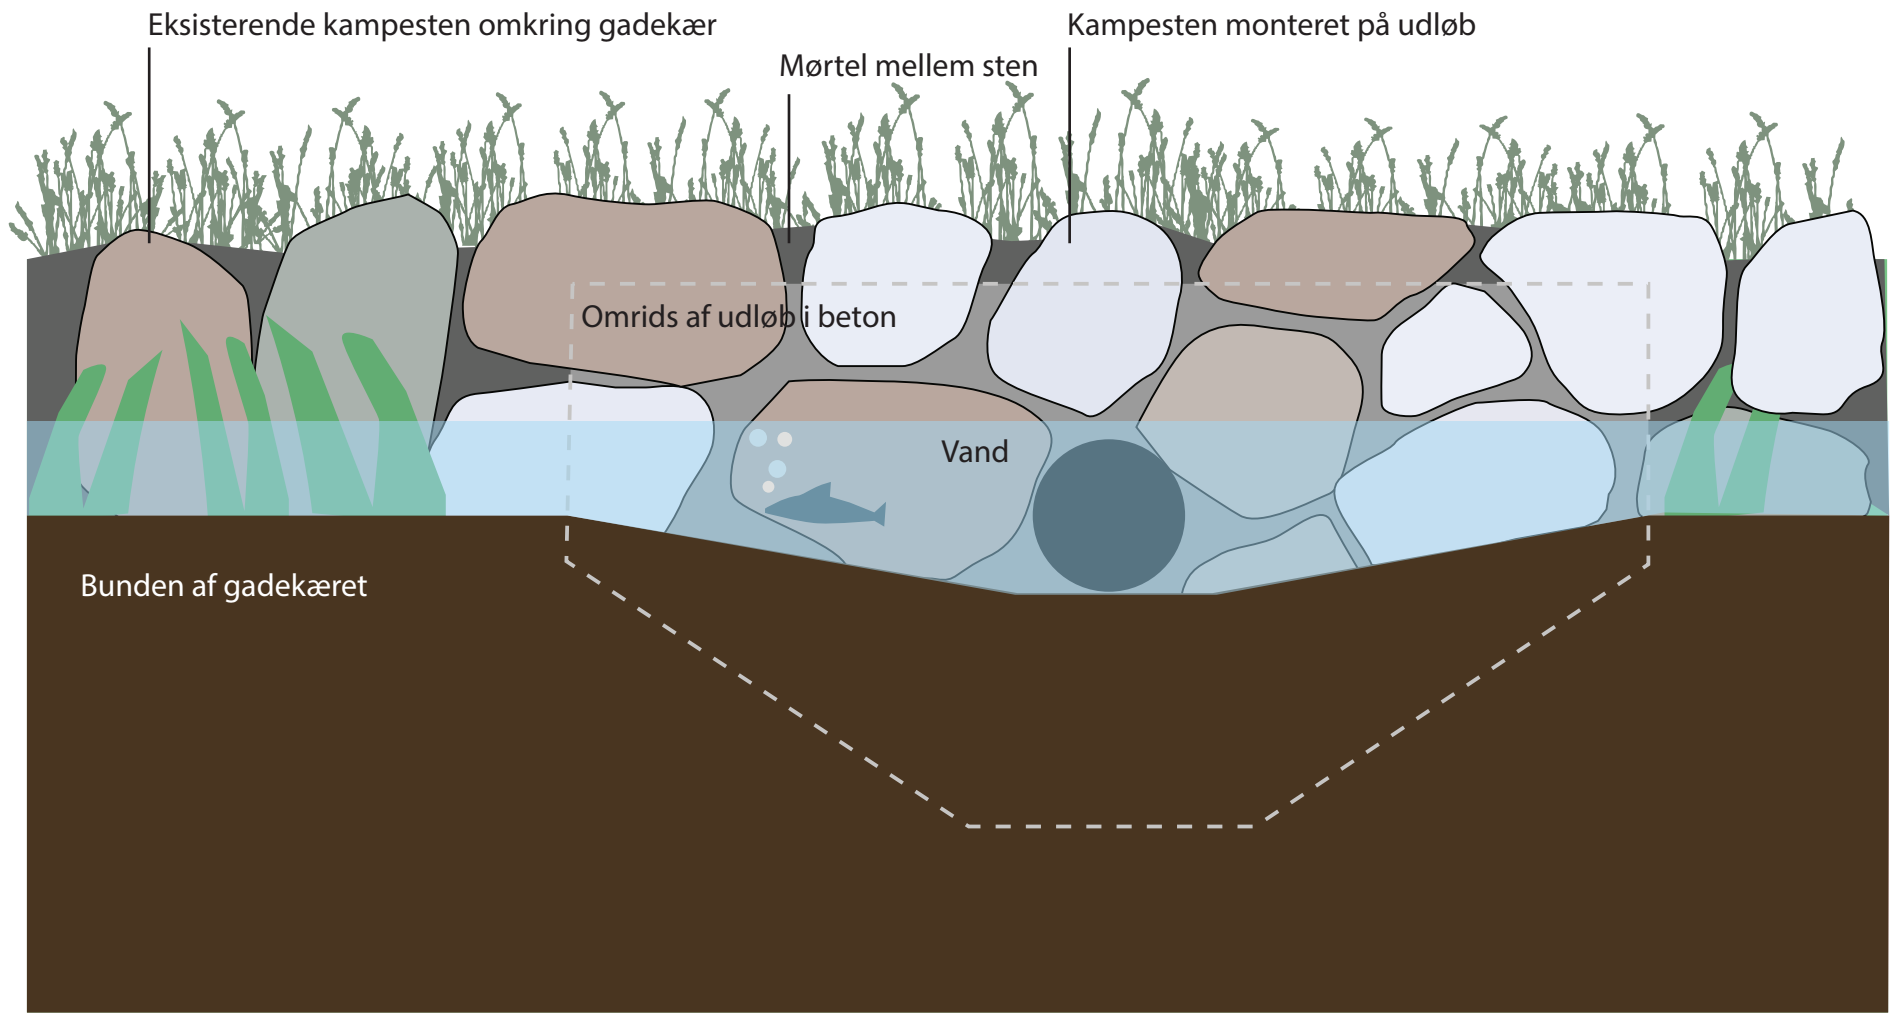


Opstalt af udløb beklædt med kampesten

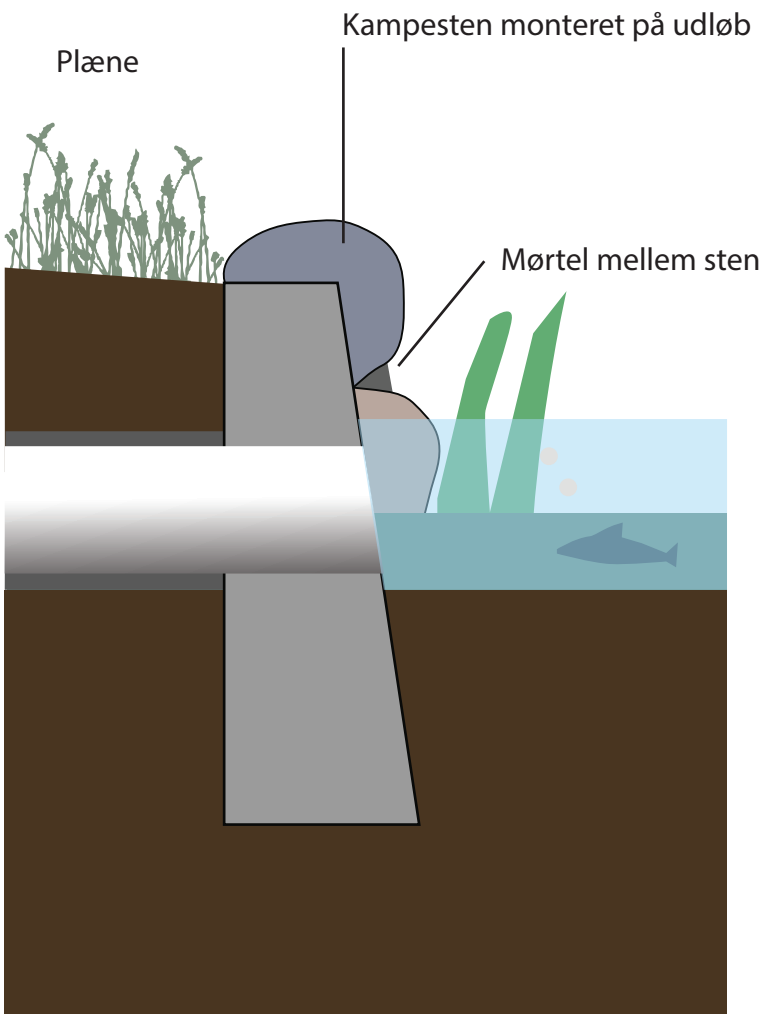


Snit i udløb beklædt med kampesten

Udløb til Ejby Gadekær
Forslag til beklædning med kampesten
målestok 1:20
Dato 31-01-2025
Udf. : GOL

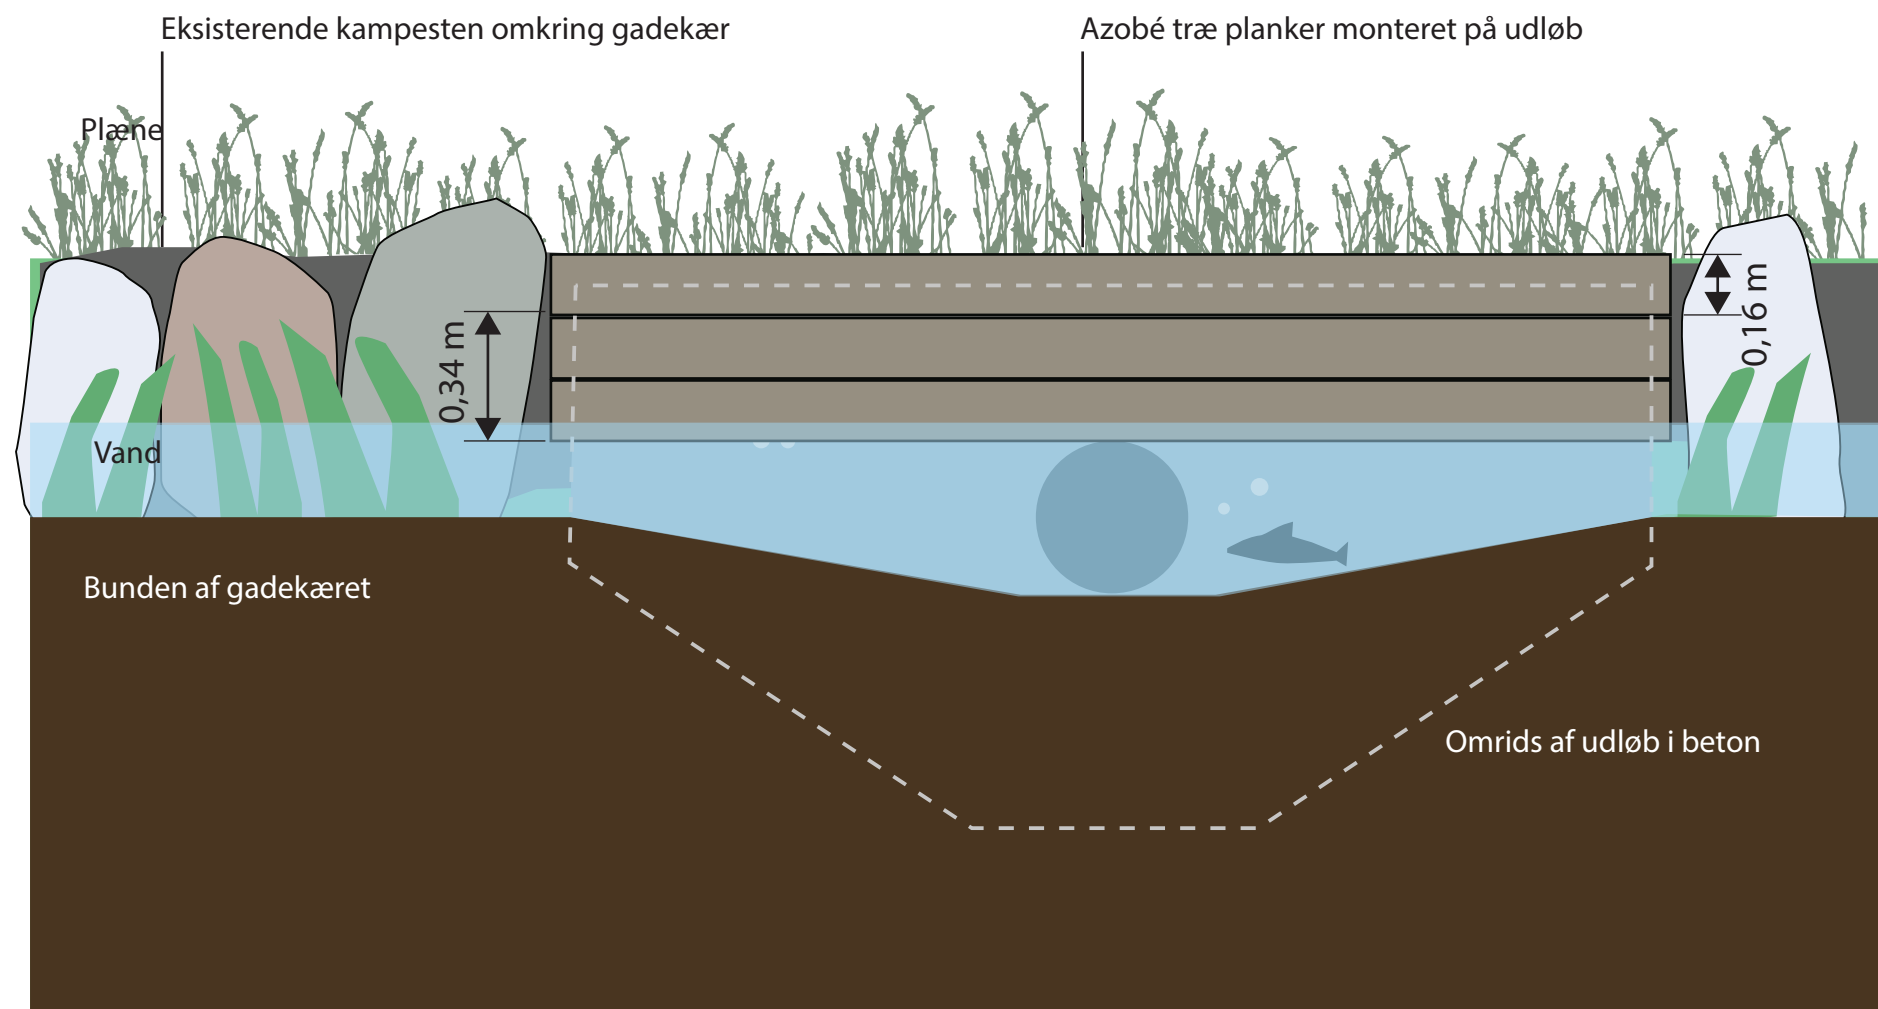

Opstalt af udløb beklædt med Azobé træ

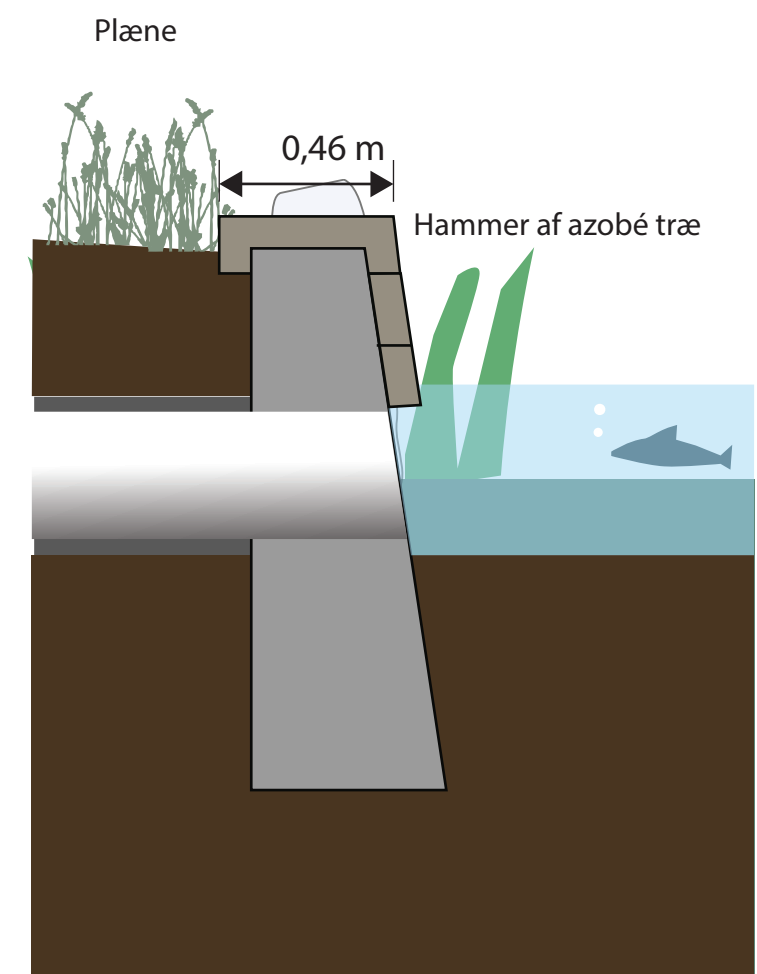

Snit i udløb beklædt med azobé træ

Udløb til Ejby Gadekær
 Forslag til beklædning med azobé træ
 målestok 1:20
 Dato 31-01-2025
 udf. : GOL

NIRAS