




- 10

Delnr.
- Eksisterende bygning fra grundkort
- Fremtidigt skel jf. helhedsplan

Delnr. 10 af matr.nr. 7cs
Delnr. 9, 11, 16, 17, 19, 21, 22, 23 af off. vej, 7000ab
Delnr. 13, 20, 24, 25 af matr.nr. 6ev
Delnr. 12, 14 og 15 af off. vej, 7000bg
Delnr. 18 af matr.nr. 7eø

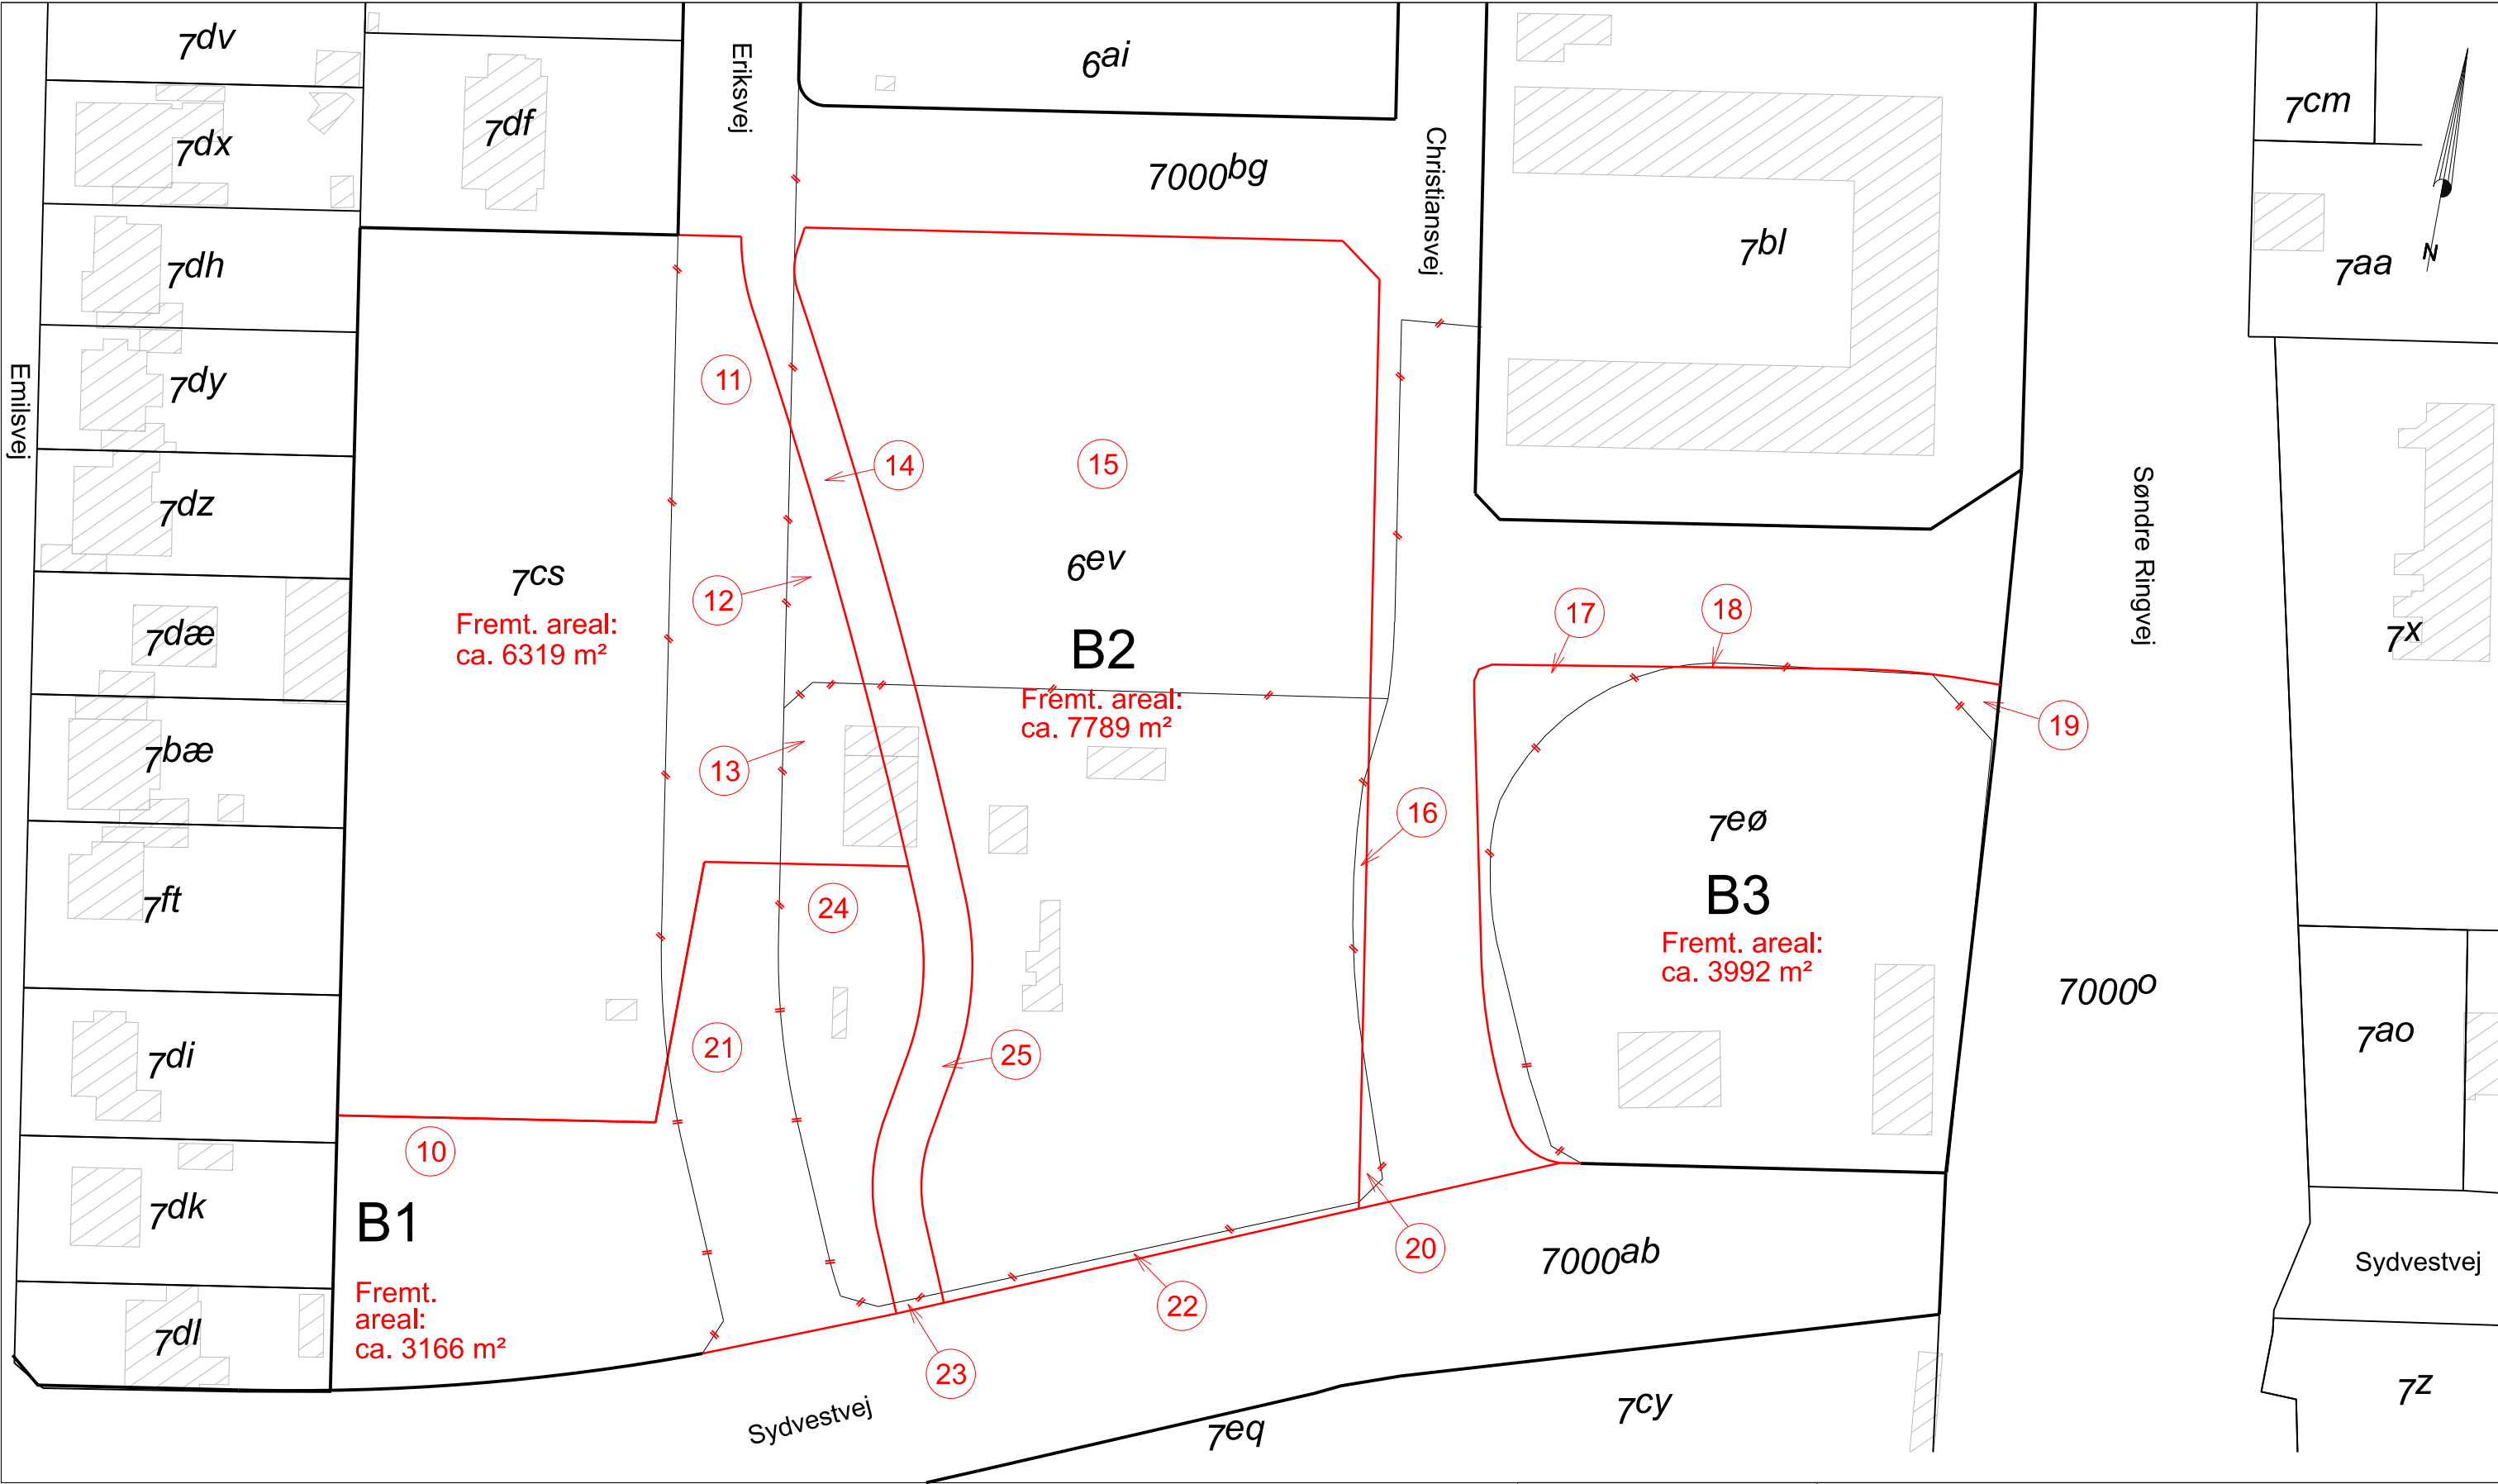

Område B1-B3 - situationsplan

Matr.nr.: 6ev, 7cs og 7eø Glostrup By, Glostrup

Adresse: Svømmehalskvarteret

J.nr.: 202326167	Mål: 1:800	A3	DKTM3
			DVR90

Revision:	mIn	31. mar. 2025
-----------	-----	---------------

Sagsansvarlig: Steen Boe
Fil: 202326167-situationsplan.dgn