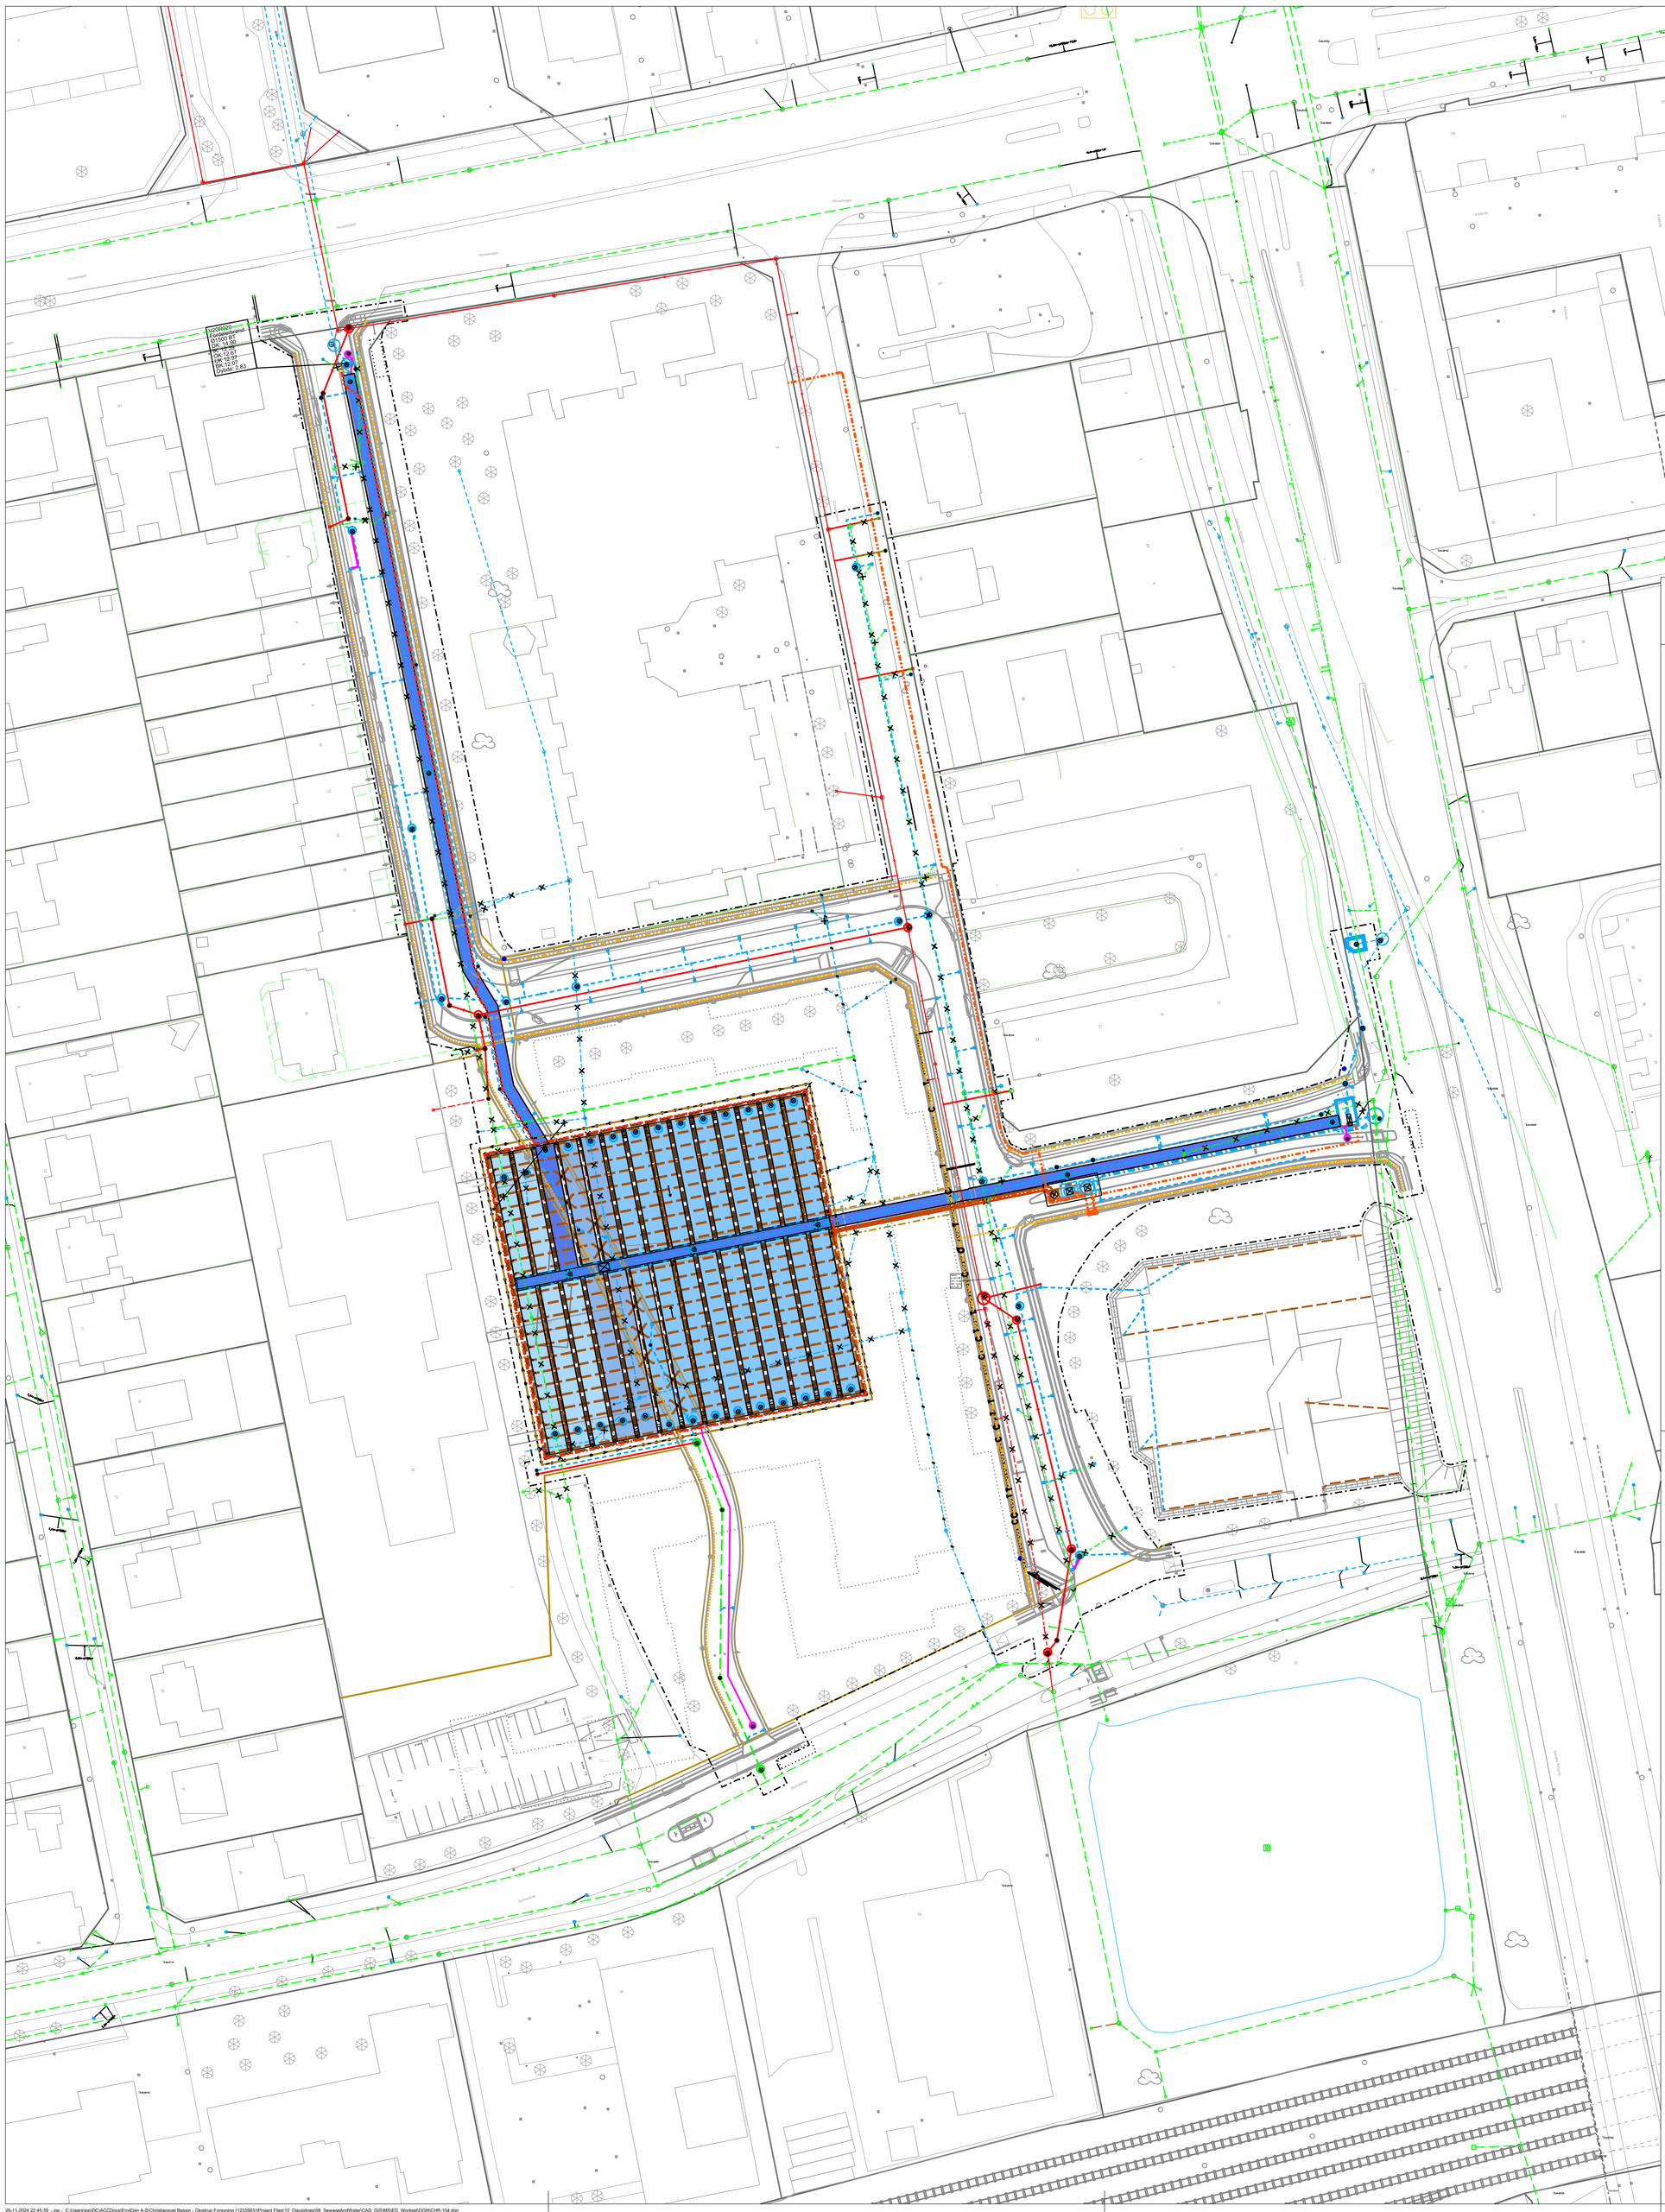

1:500

0 10 20 40 60 80 m

Signaturforklaring:

EKSISTERENDE ANLÆG / PROJEKTERET ANLÆG

- Fælles, Gravitation
- Fælles, Gravitation - Opgraves/Opfyldes
- Regnvand, Gravitation
- Regnvand, Tryksat
- Regnvand, Gravitation - Opgraves/Opfyldes
- Spildevand, Gravitation
- Spildevand, Gravitation - Opgraves/Opfyldes
- Drænafvandning, Gravitation
- Dræn - Nedre, Gravitation
- Dræn - Øvre, Gravitation
- Drænafvandning, Tryksat
- Udluftningsledning
- Kabeltrækrør - Dræn
- Kabeltrækrør
- Disponible trækrør
- Gadebelysning - Lumen
- Tele - Fibia og TDC
- Ledning fjernes/opgraves
- Ledning lægges død/betonfyldes
- Tilløbskanaler i GAP og centerkanal, fyldes som 1. prioritet
- Sidekanaler fyldes 1. prioritet samt centerkanal og tilløbskanaler i GAP
- Sidekanaler fyldes 2. prioritet
- Sidekanaler fyldes 3. prioritet
- Enterprisegrænse

ØVRIGE SIGNATURER

- Matrikelskel - Eksisterende
- Matrikelskel - Fremtidig
- Fremtidig vejkant
- Grundkort
- Bygning - Fremtidig

Note:

Der må ikke måles på tegningen.
Alle ubenævnte mål, stationering og koter er i m.

Trace for stikledninger til Erikvejs 2-20 er indtegnget efter oplysninger på Glostrup Forsynings weblager.

Tegningshenvisninger:

- CHR-HP-100: Dokument- & Tegningsliste (DL & TL)
- CHR-HP-101: Etapeoversigtsplan
- CHR-HP-102: Ledningsoversigtsplan. Eks. afløb inkl. strækninger, som skal tages ud af drift
- CHR-HP-103: Ledningsoversigtsplan. Eks. ledninger inkl. strækninger, som skal tages ud af drift eller omlægges
- CHR-HP-105: Bassinoversigtsplan. Fremtidigt tunnelbassin i GAP
- CHR-HP-106: El- og drænplan. Kabelføringer, træk- og målebrønde, drænbrønde
- CHR-HP-107: Terræn- & dækselplan. Projekterede vej-/terrænanlæg, beplantning, dæksler, riste, bygninger
- CHR-HP-602: Bassin, Sidekanaler, Centerkanal og Tilløbskanaler, Formsnit

STATUS 26-11-2024

Rev.nr.:	Rev.dato:	Revisionsemne:	Konst./Design:	KS:	Godk.:

Klient:

GLOSTRUP FORSYNING • GLOSTRUP KOMMUNE

Glostrup Forsyning • Ørnebjergvej 7 • DK-2600 Glostrup • Tlf.: +45 43 20 80 20 • www.glostrupforsyning.dk
Glostrup Kommune • Rådhusparken 2 • DK-2600 Glostrup • Tlf.: +45 43 23 61 00 • www.glostrup.dk

Projekt: Christiansvej. Regnvandsbassin.

Projektnr.: 123.3993-04
Dato: 15.11.2024

Emne: Ledningsoversigtplan
Fremtidigt afløbsanlæg, inkl. tunnelbassin i GAP

Fase: HP
Koord.Sys.: UTM32
Kotesys.: DVR90

Konst./Design:	KS:	Godk.:	Format:	Fil:	Målt:
HBU/JOP	AMR	MOS	840x840	CHR-104dgn	1:500

Envidan • HARTVIG CONSULT RÅDGIVENDE INGENIØRER

Tegn.nr.: CHR-HP-104

Envidan A/S • Fuglebækvej 1A • DK-2770 Kastrup • Tlf.: +45 32 50 79 44 • CVR nr.: 18334305 • www.envidan.dk
Hartvig Consult ApS • Industrivej 22, 1. sal • DK-4000 Roskilde • Tlf.: +45 46 32 59 52 • E-mail: hc@hartvigconsult.dk