
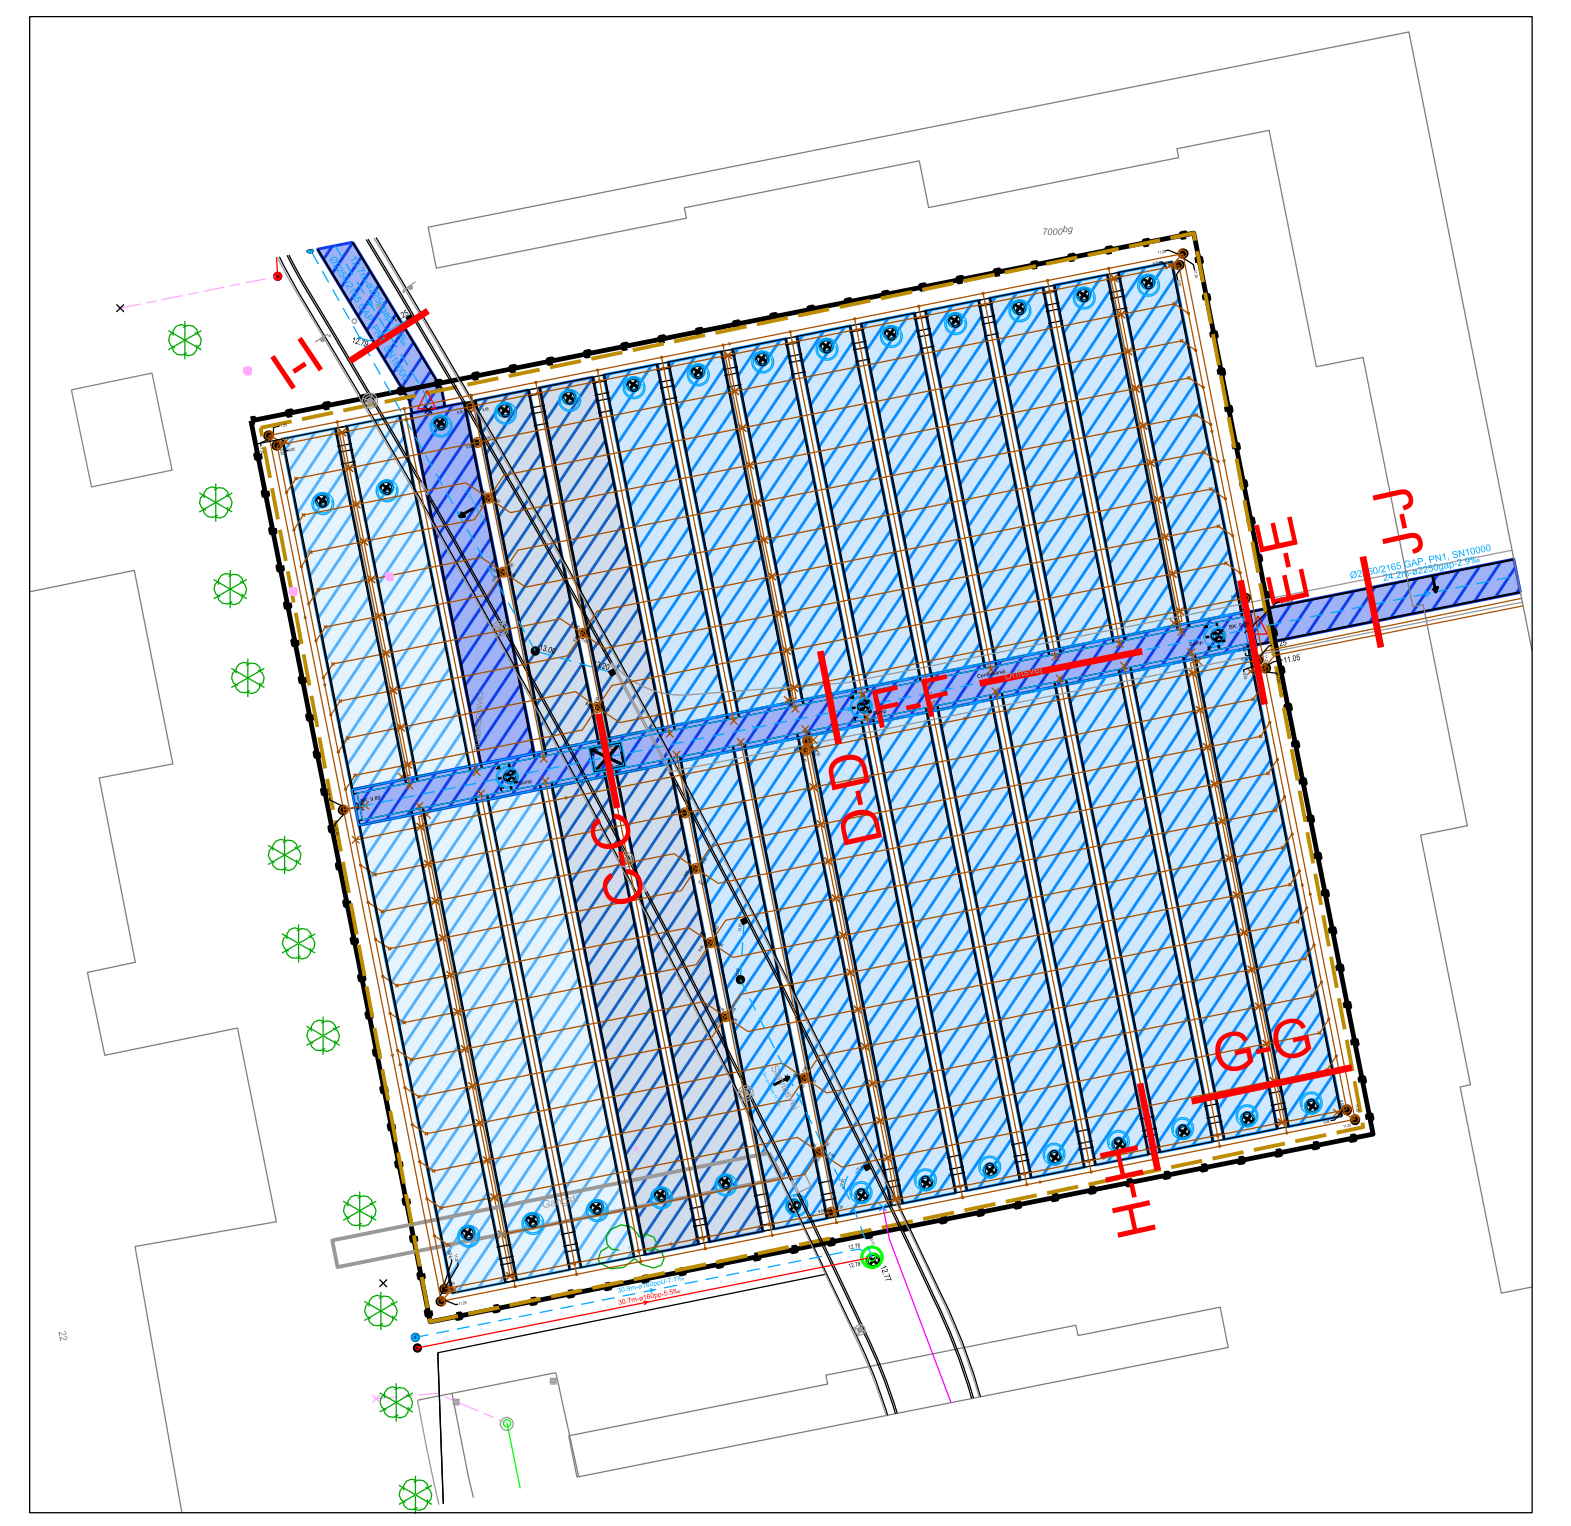
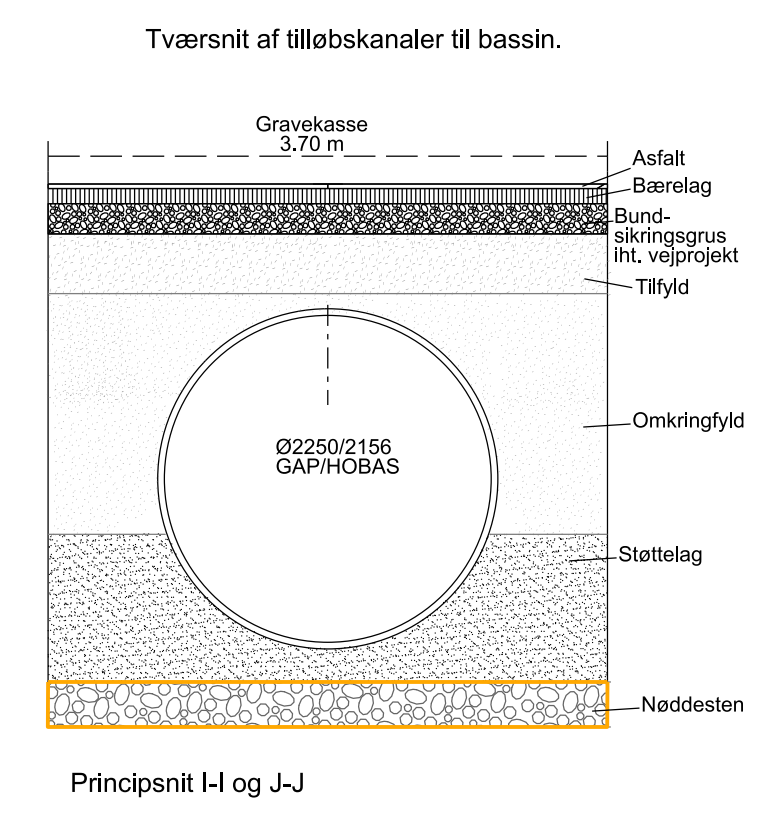
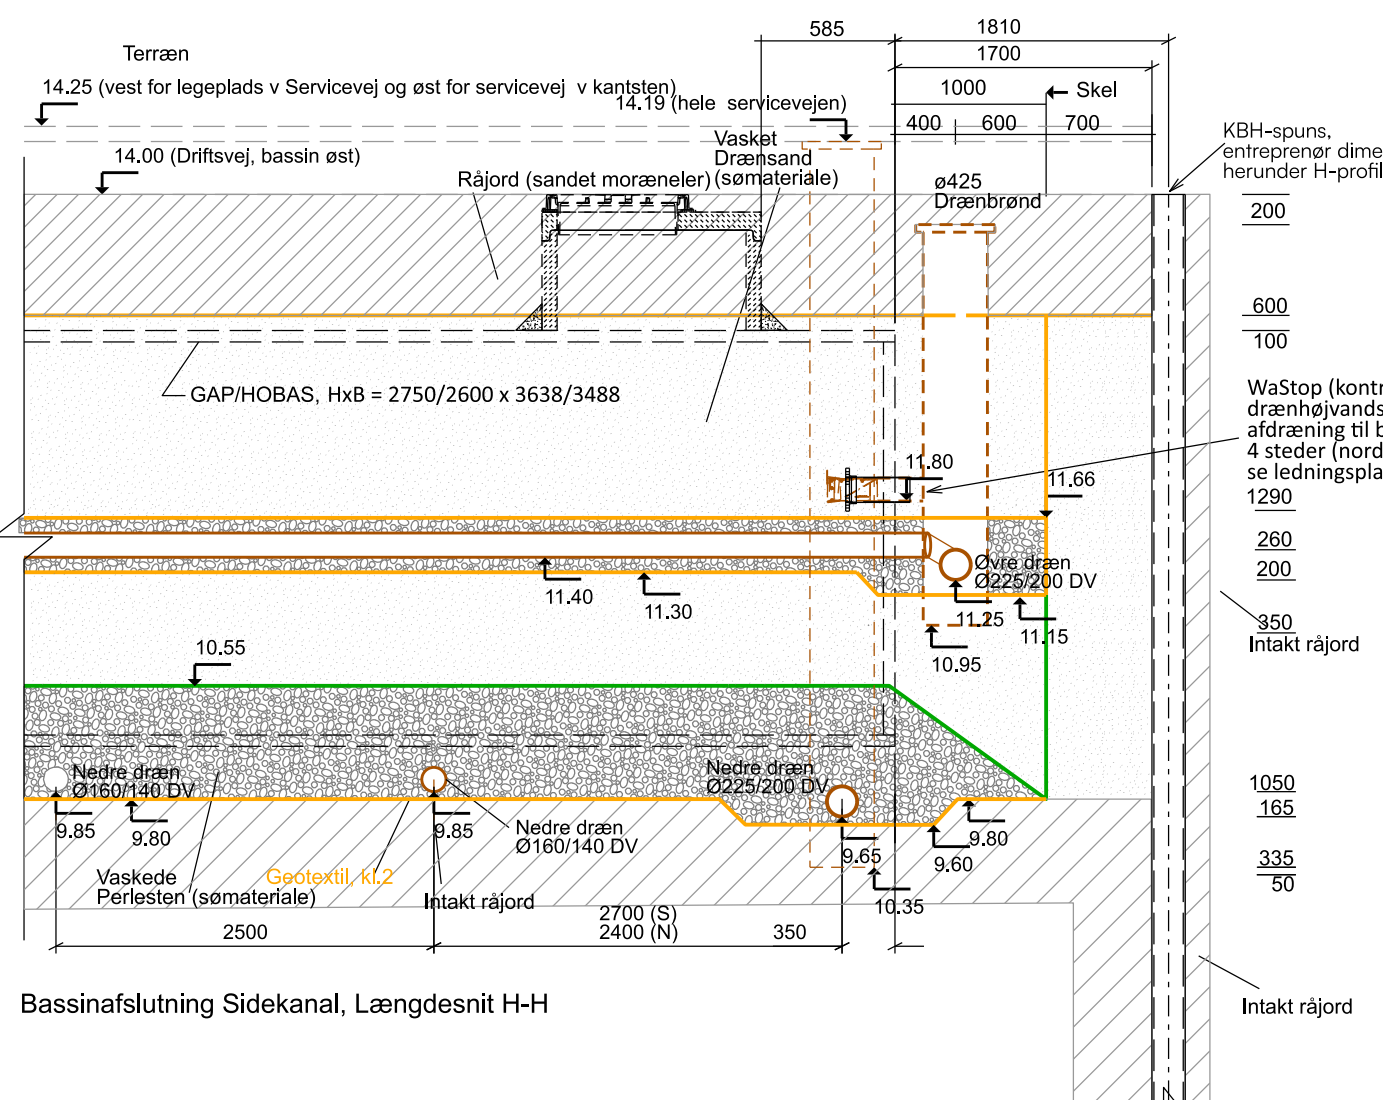
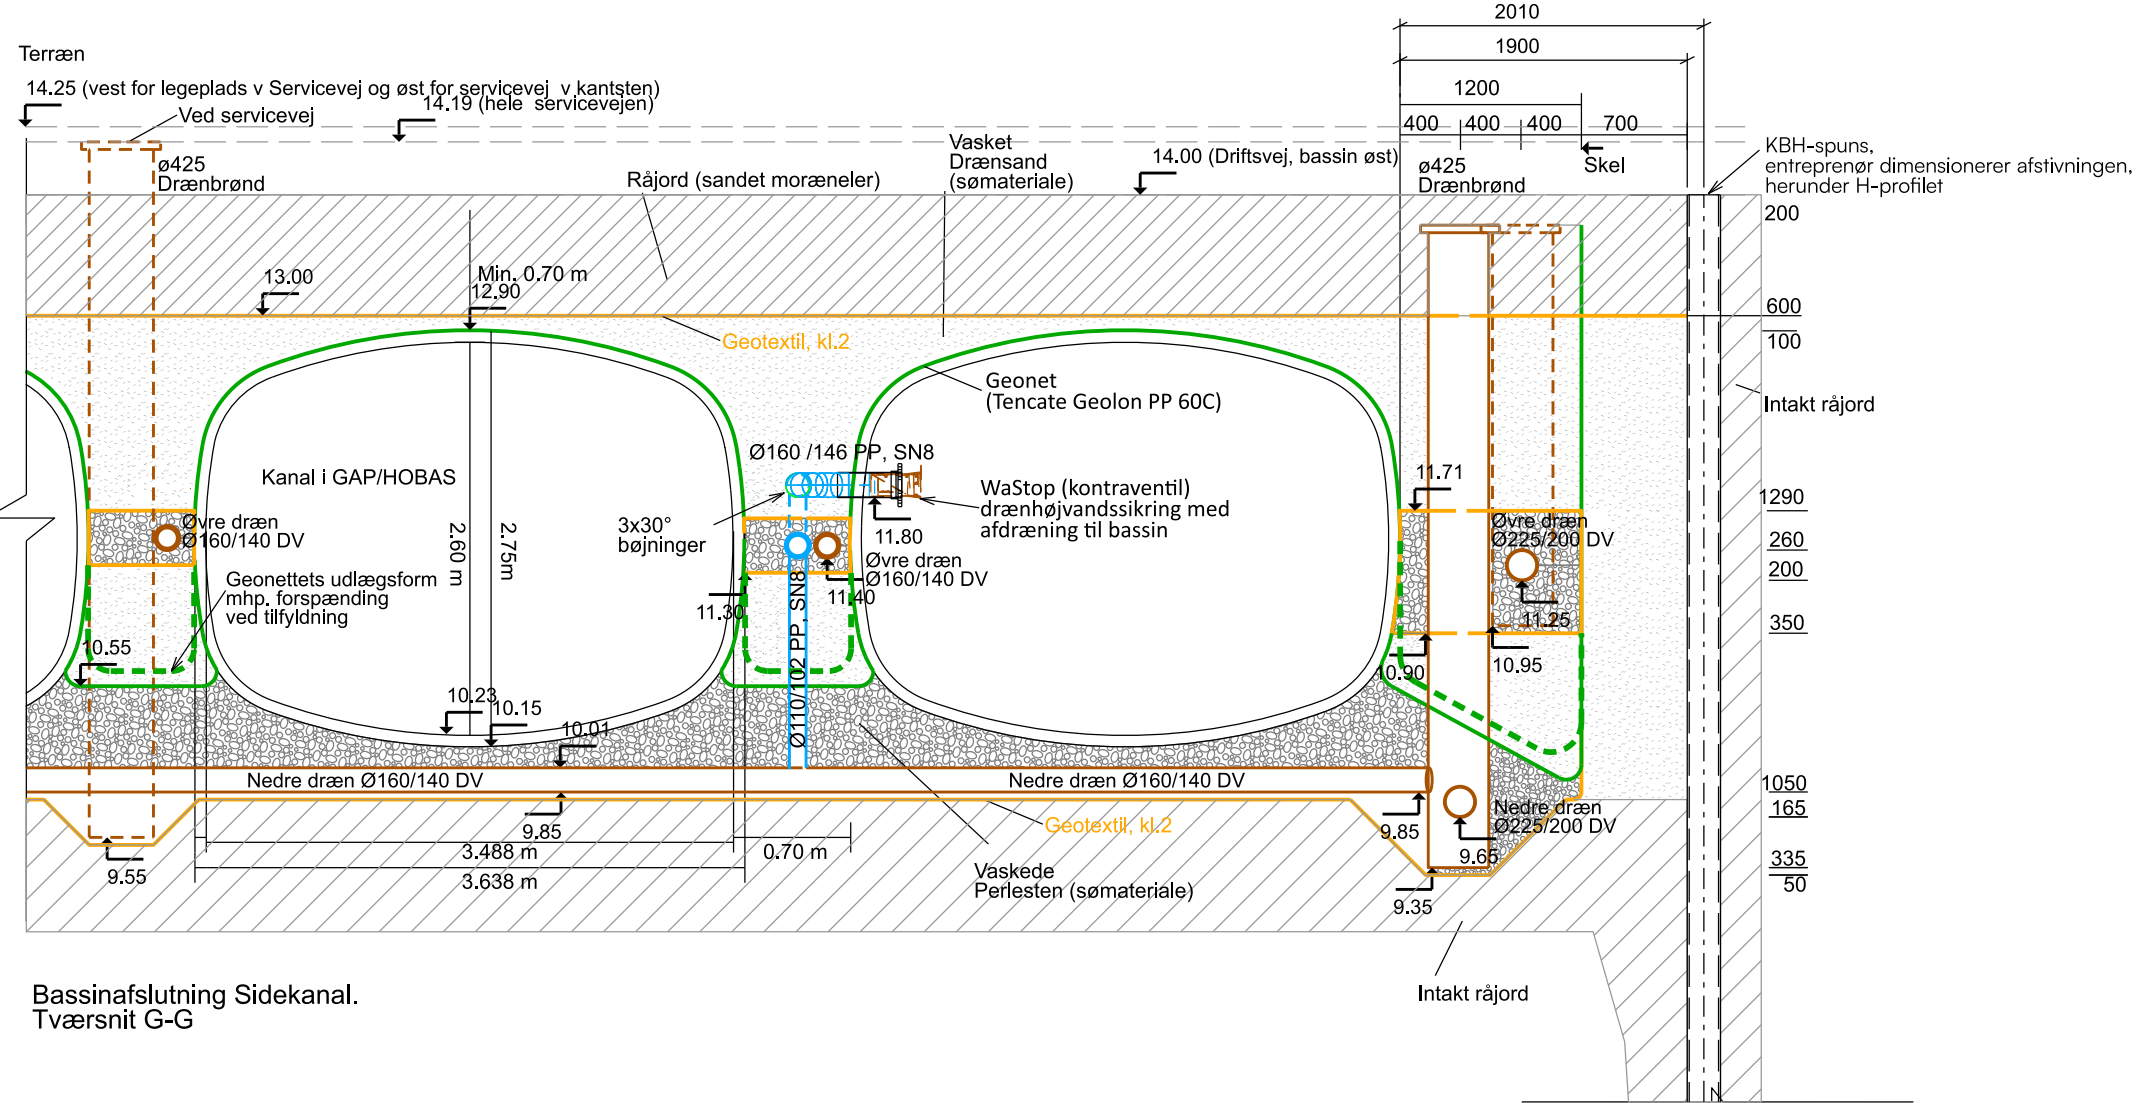
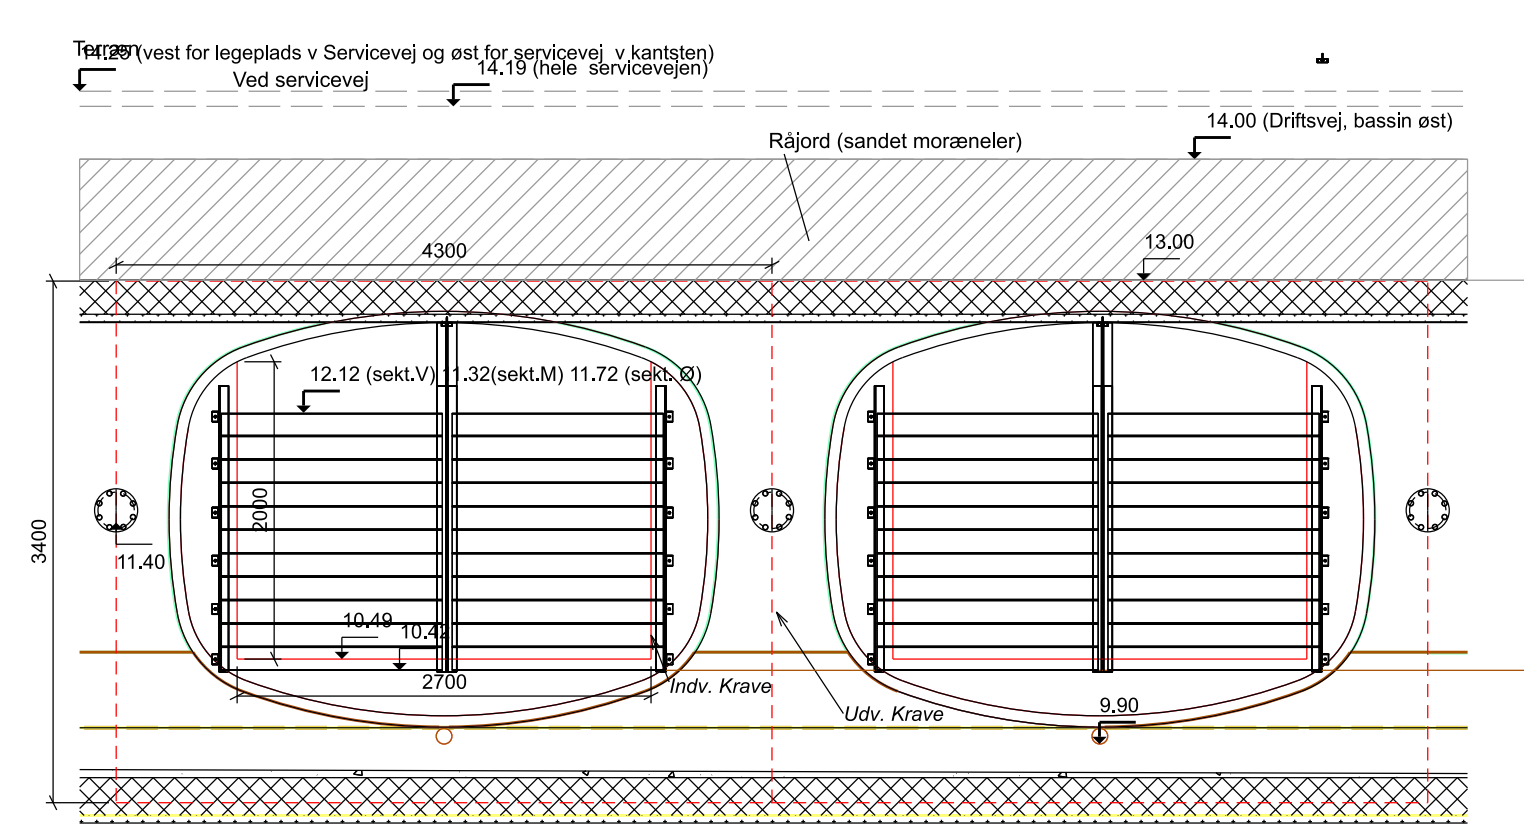
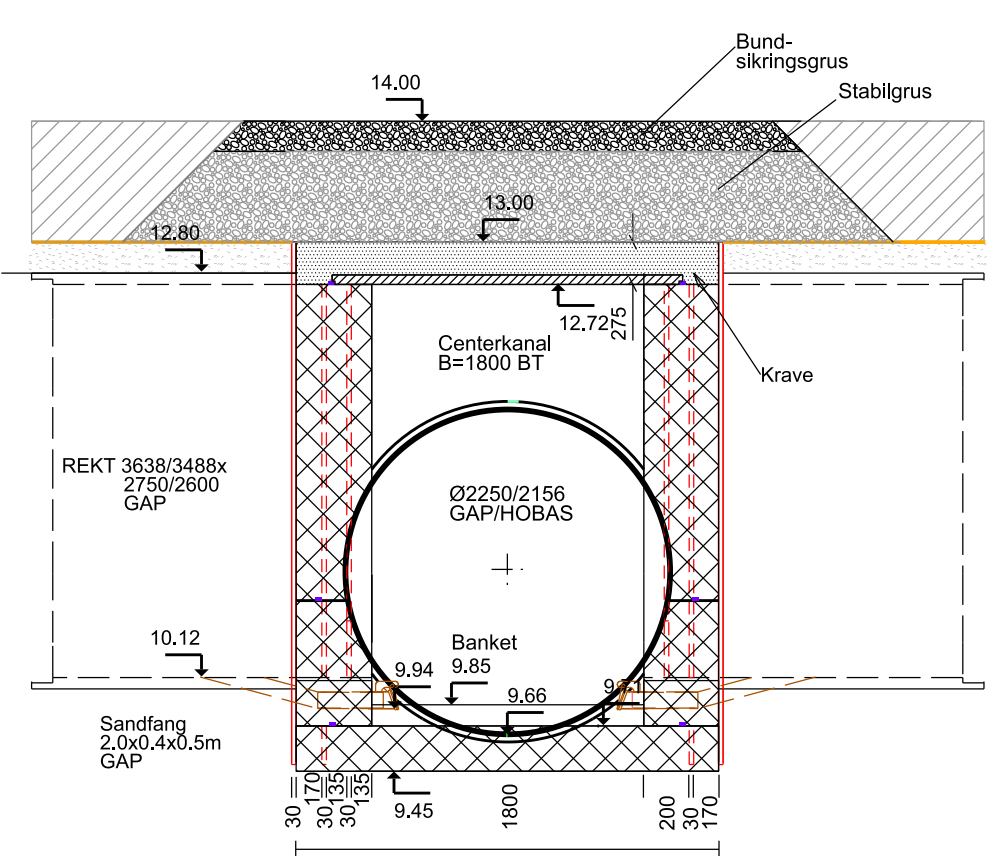
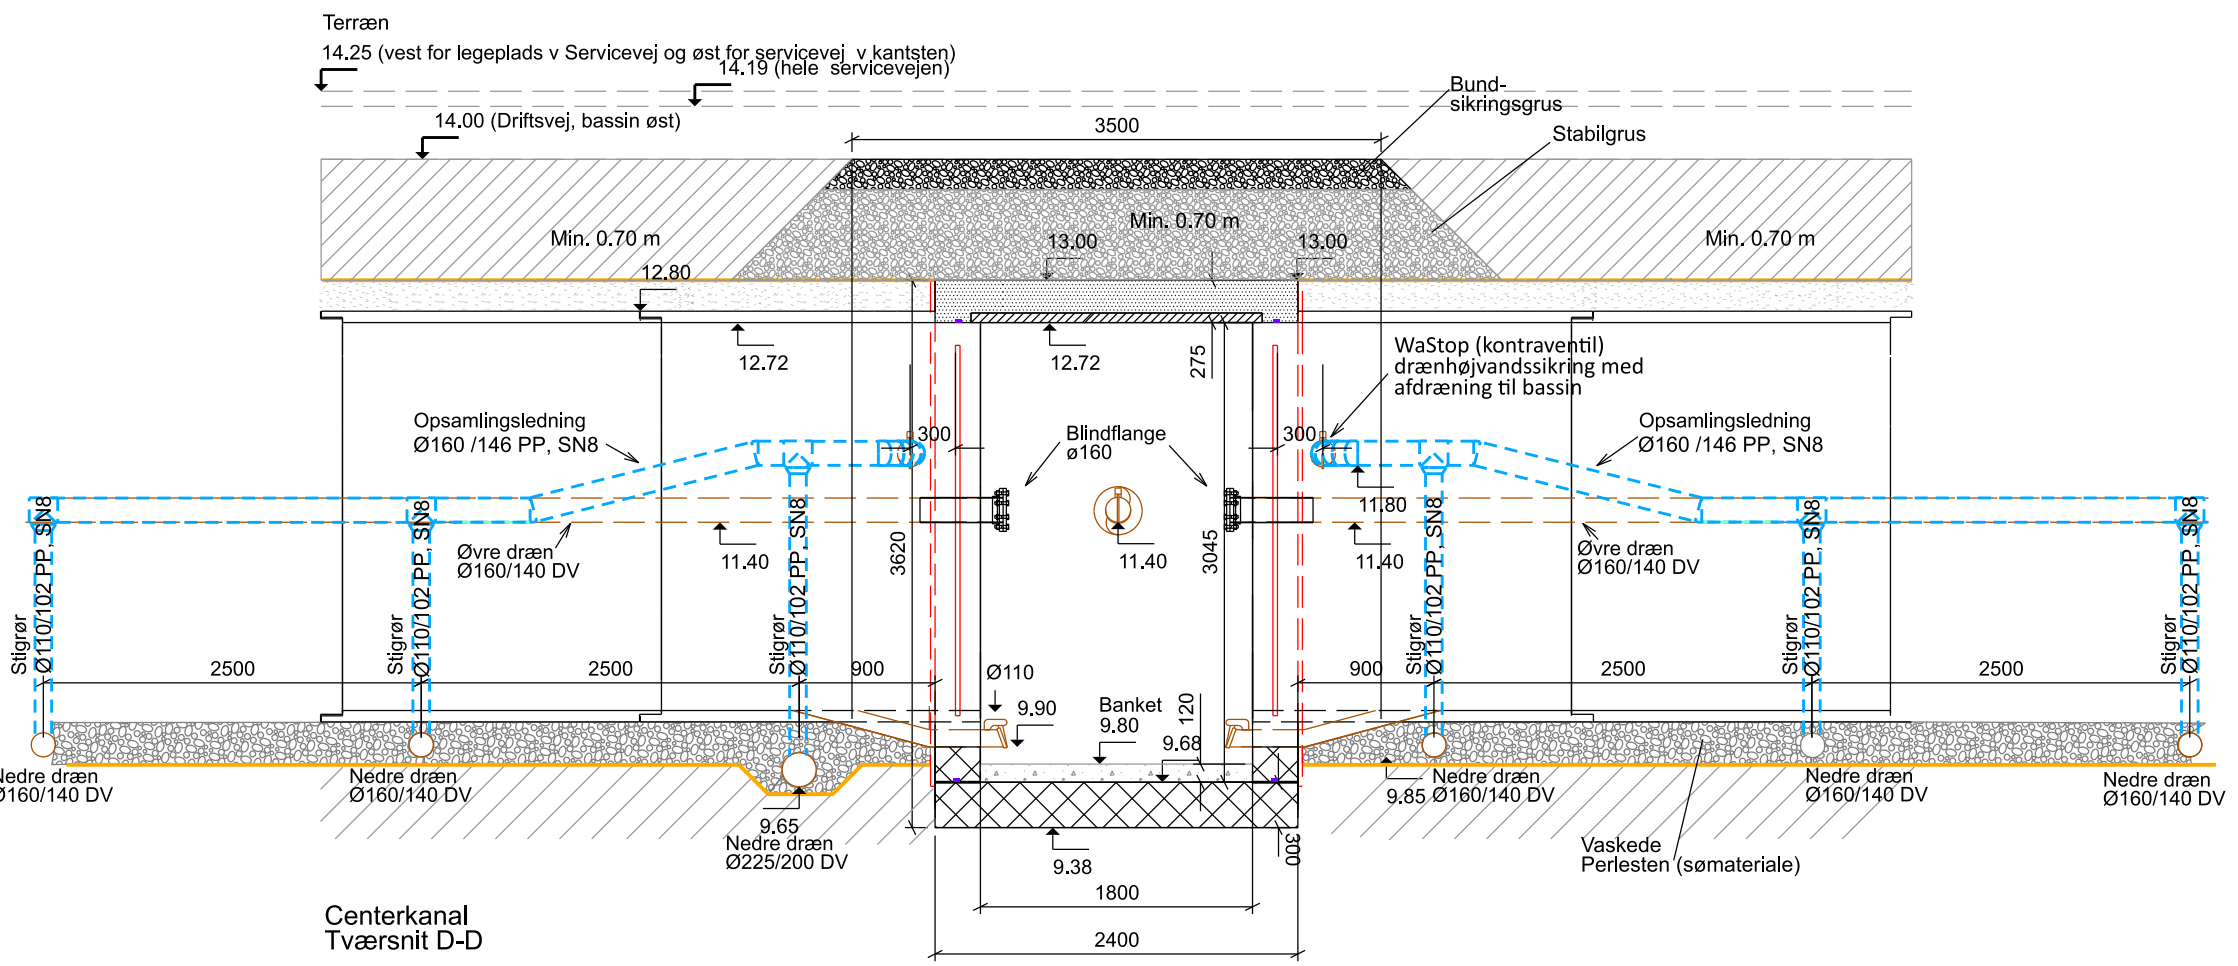
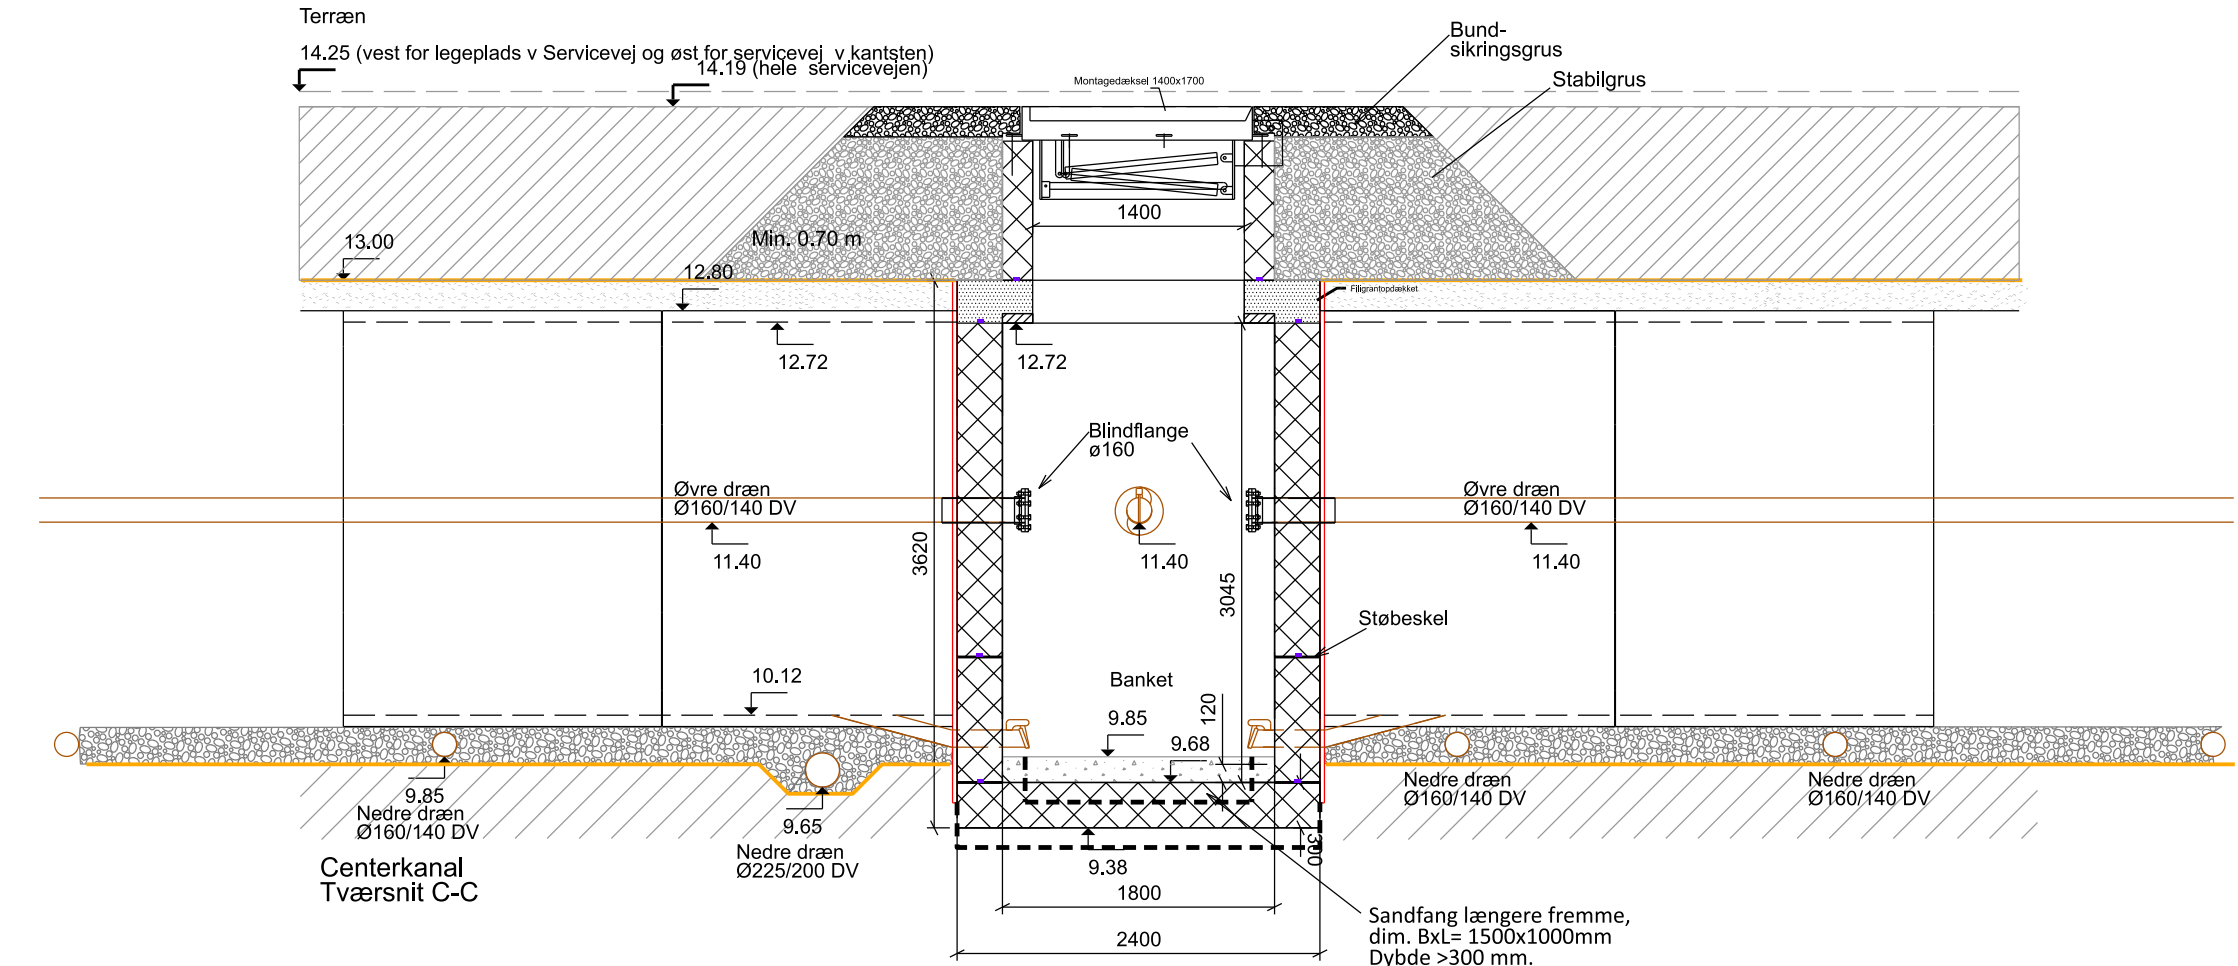
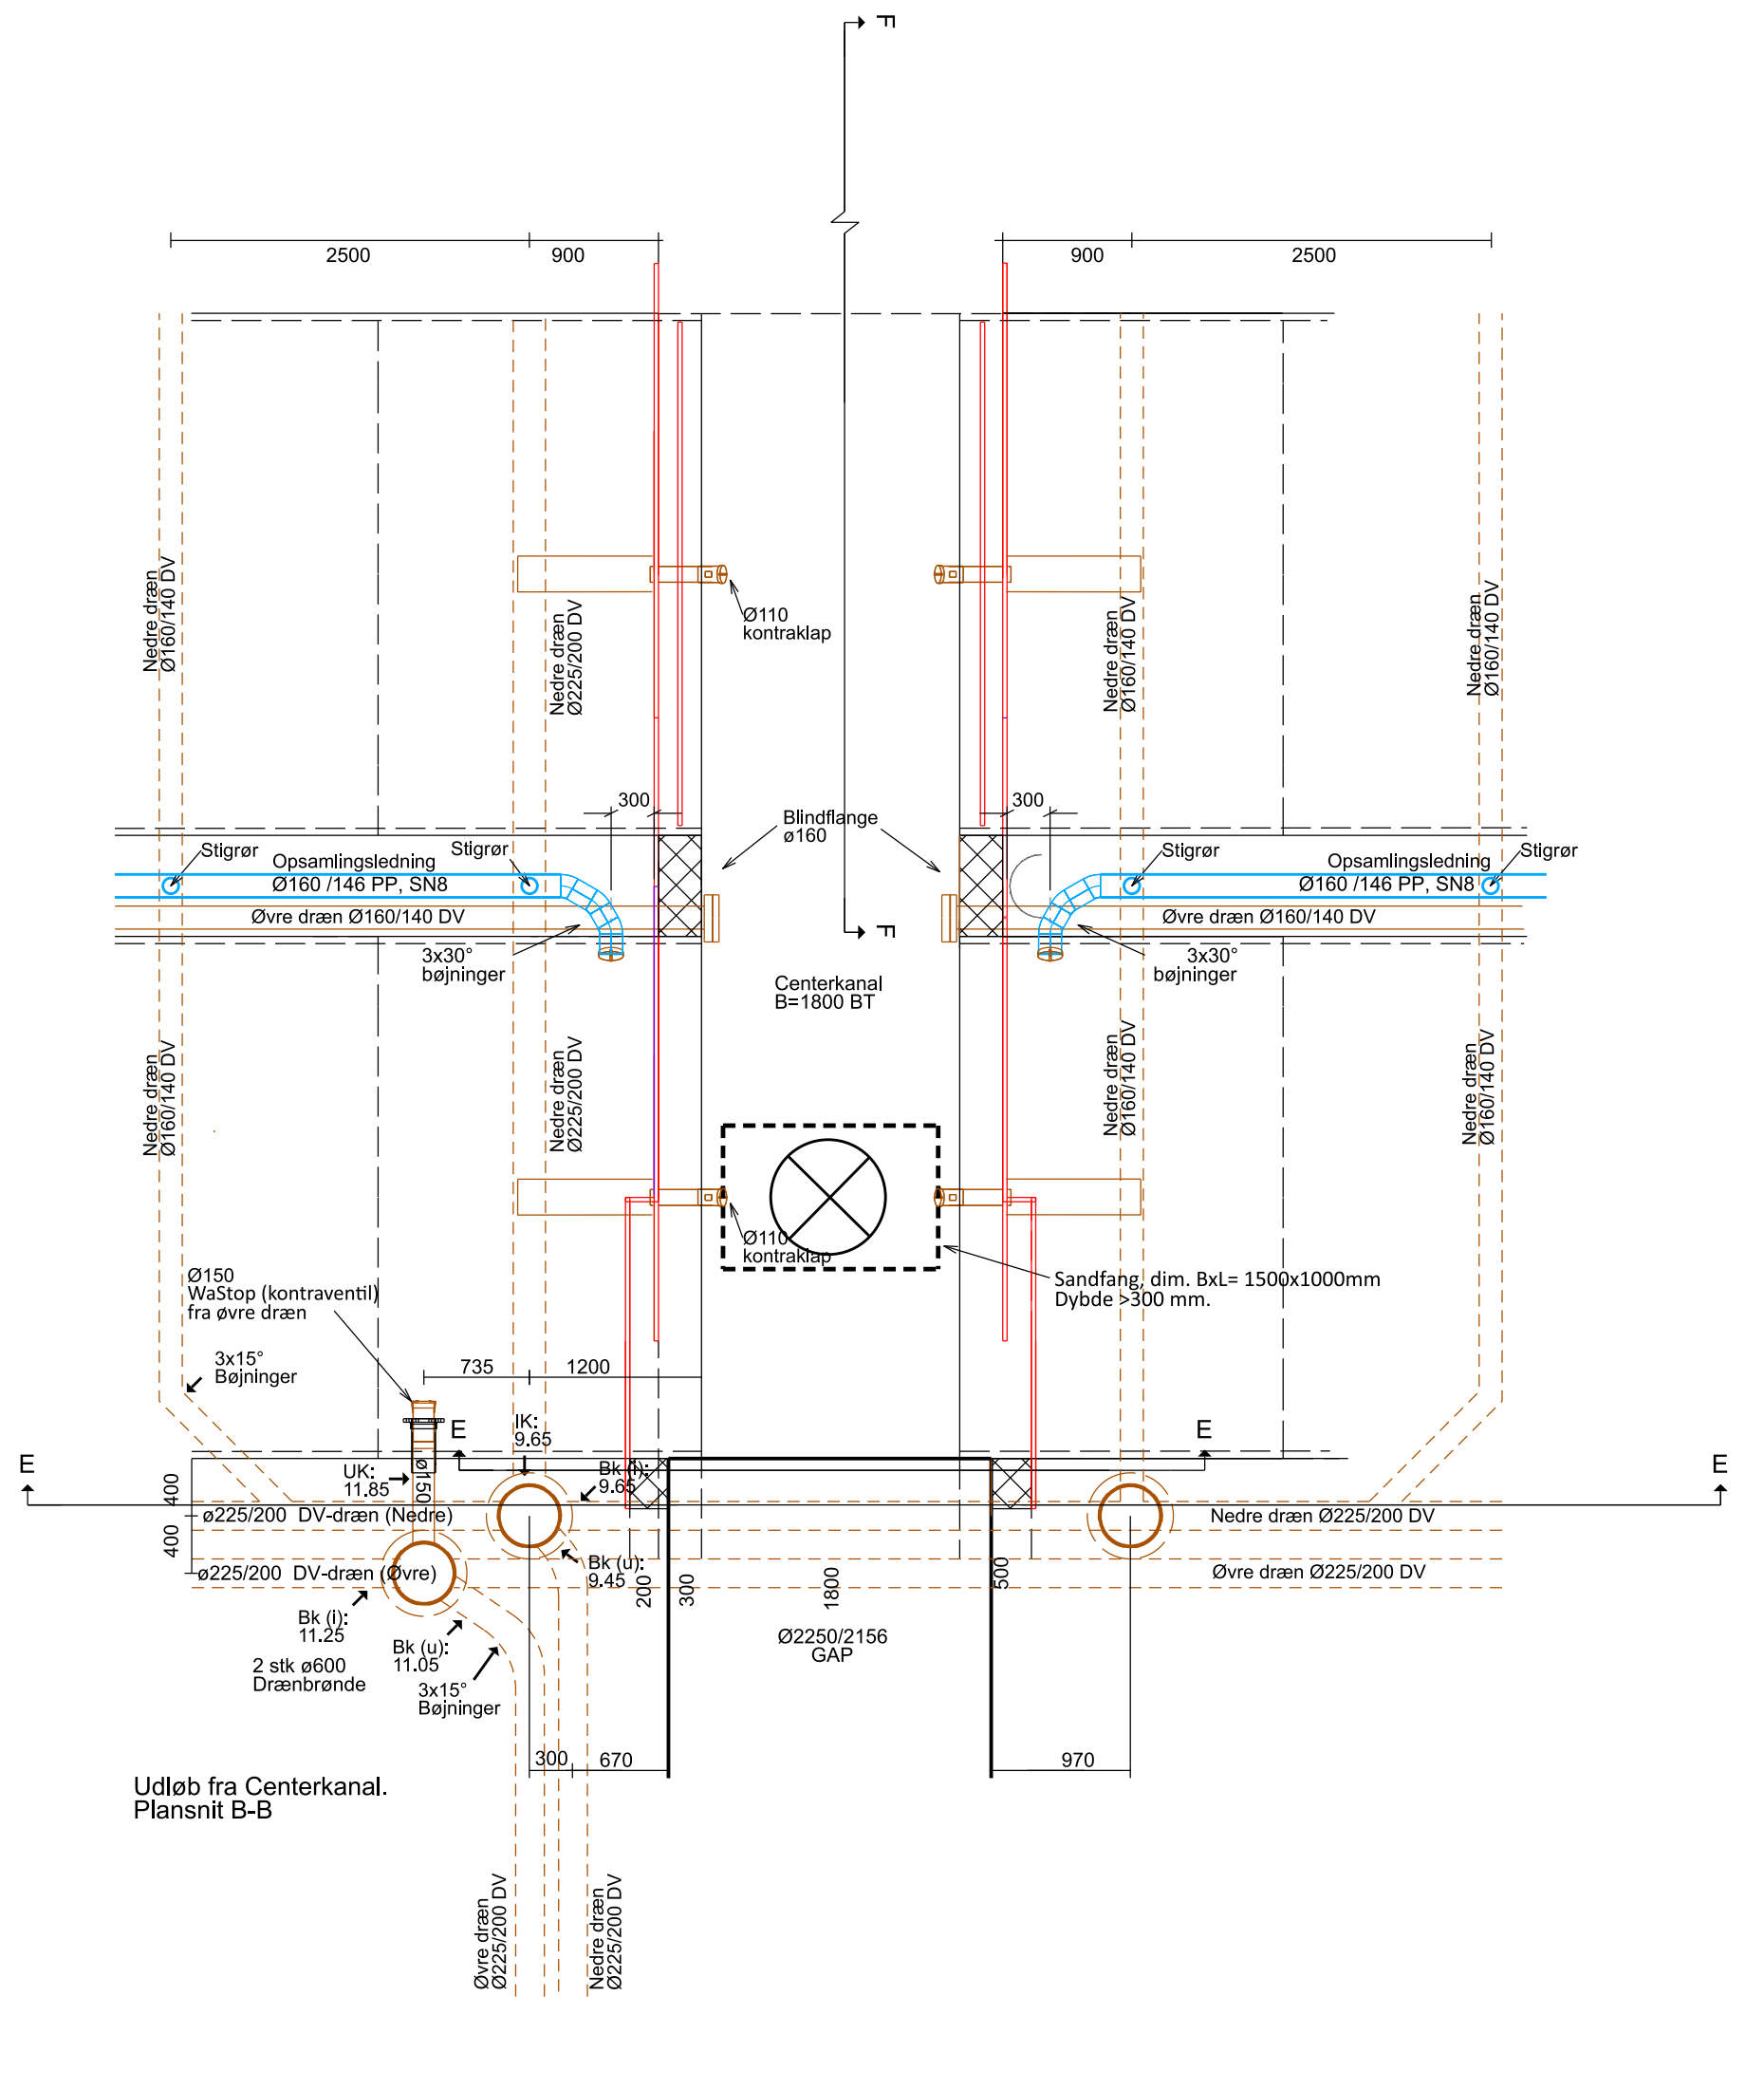


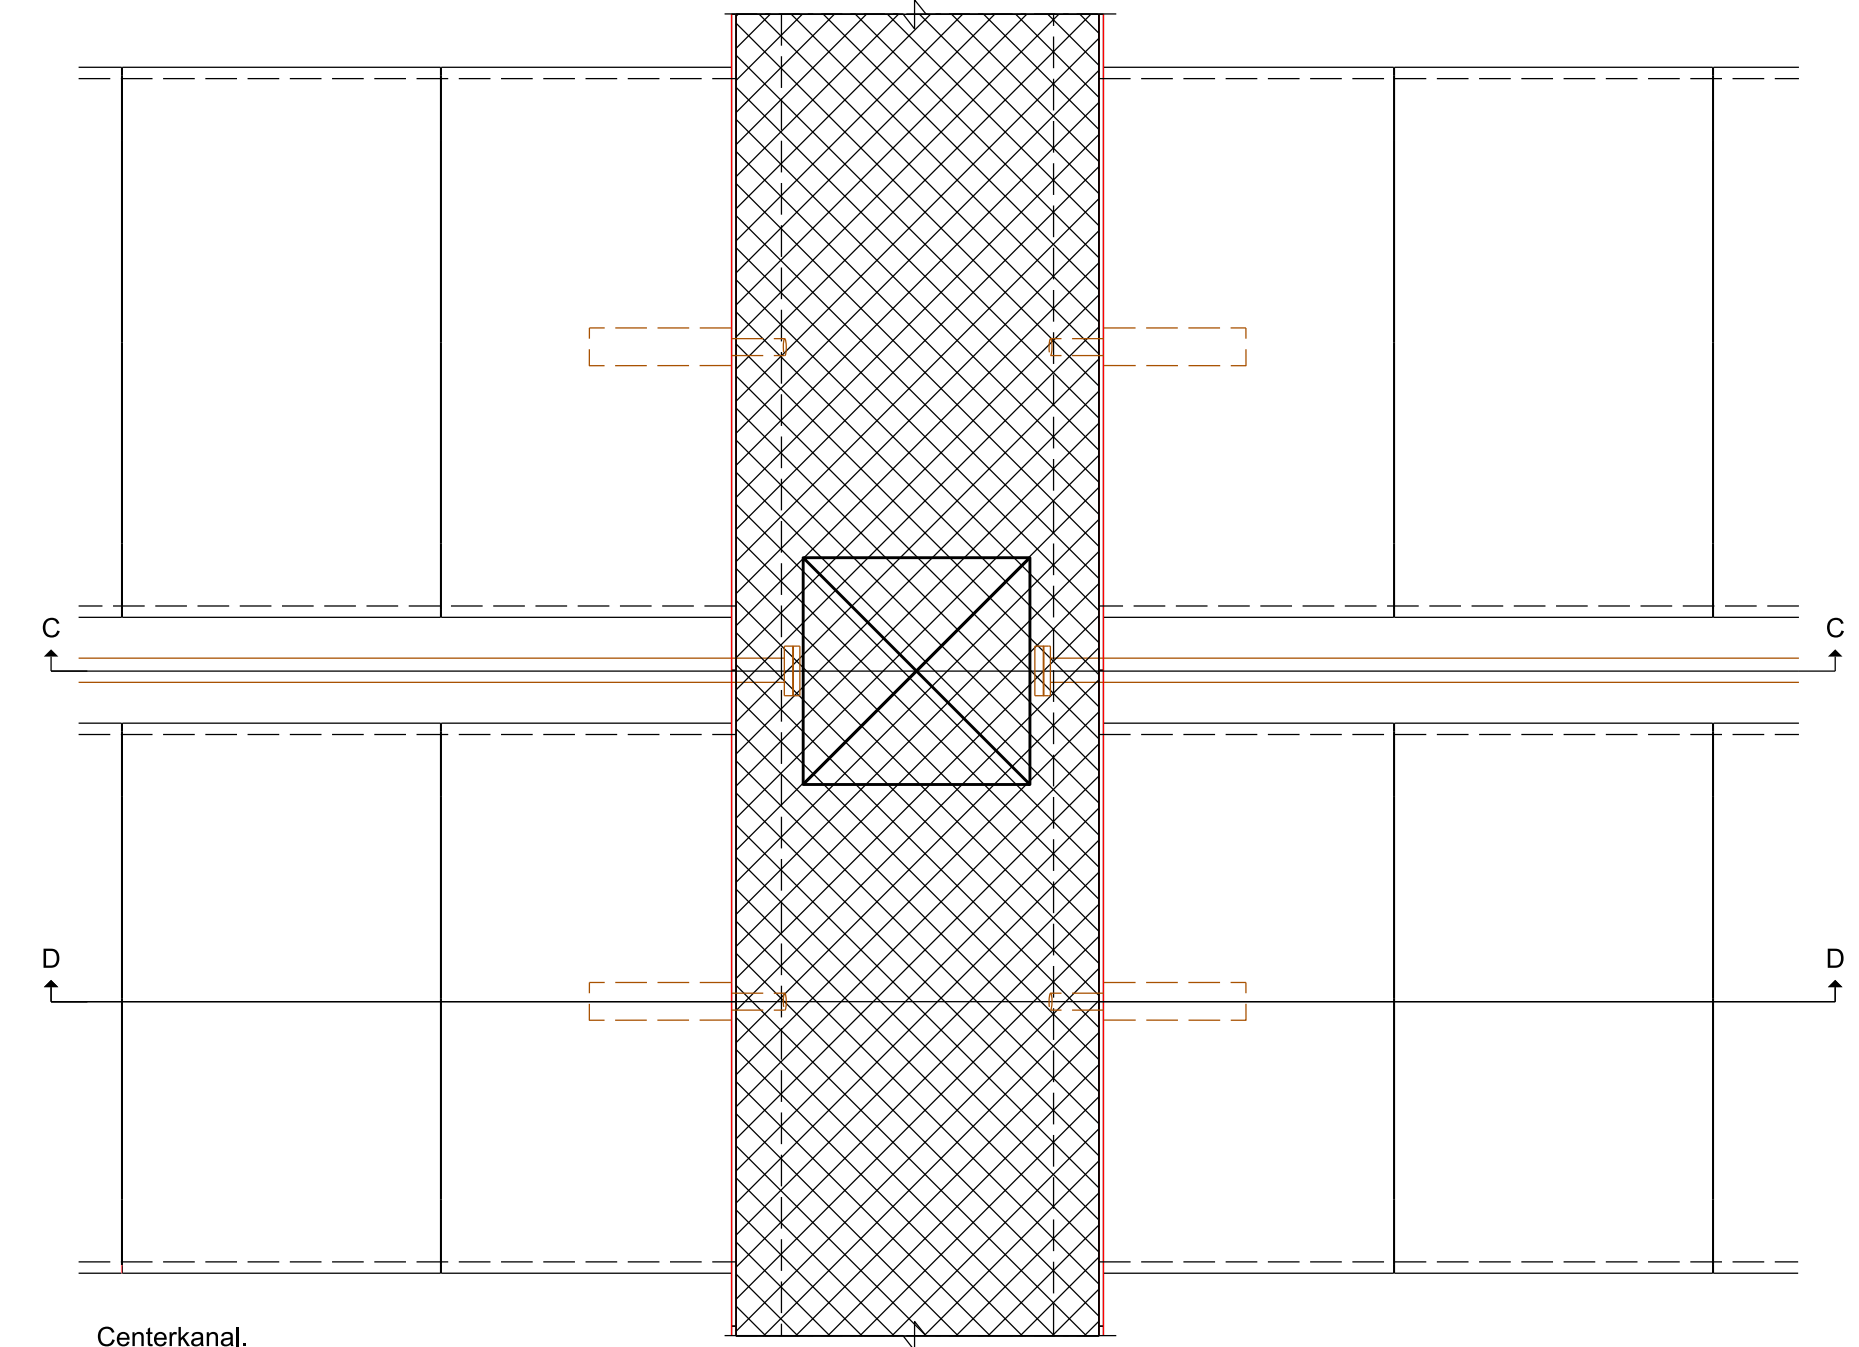

Note:
Der må ikke måles på tegningen.
Koter er i m. Alle øvrige ubenævnte mål er i mm
Geonet som GEOLON PP 60C
Den udevendte krave på rørene ved centerkanalen - til brug for den ydre forskalling for vægstøtning monteres på stedet ved laminering pga. begrænsninger i transportbredder.

Geonettenes baner overlappes med 1/2 meter.
Ved gennemføring af opførings- eller sligrør opskrækkes geonet på langs i en tilpas længde og krænges uden om røret.
Geonetet må absolut ikke skræres op på tværs. Dernæst tilpasses en måtte af geonet i dimensionen 2x1 meter. Et centralt hul i måtten udskæres, svarende til rørets udevendte dimension og lægges ind over røret og således, at måttens lange side har retning med geonetets baner.
Til sidst tilpasses et hatteprofil i geotekstil i kl. 3 - HxBxL = 0,3x1,0x1,0 meter.
Hattens cylinder stribes til omkring røret 0,2 meter over bunden

Når der skal arbejdes med udlægning og afretning af stenlag samt drænsand, herunder geonet og geotekstiler, må der ikke tilføres ler, mudder eller andet fint jordmateriale til stenlaget. Det indebærer bl.a. at arbejdsfodtøj, materiel m.m. skal være absolut rengjort.

Tegningshenvisninger:
- CHR-HP-100: Dokument- & Tegningsliste (DL & TL)
- CHR-HP-104: Ledningsoversigtsplan, Fremtidigt afløbsanlæg, inkl. tunnelbassin
- CHR-HP-105: Bassinoversigtsplan, Fremtidigt tunnelbassin i GAP
- CHR-HP-606: Aflastningsbyværk Ring 3, Formsnit.
- CHR-HP-609: Pumpe og ventilrind, Formsnit.
- CHR-HP-S08: Fløjkonstruktioner, Detaljer

Signatur:

Vækstford	Neddesten	Beton (filgran)
Råjord (sandet moræneler)	Vaskede perlesten (samaterialer)	Beton
Råjord (Intakt)	Vasket drænsand (samaterialer)	Banket

Proj. svejlsingsbånd som fugebånd.
Svejlingsbånd som Hydrodote 2077 n TA lagt i Hydrodote Leakmaster LV-1 eller Adhes Ultra Seal MC2010 lagt i Adhes Ultra Seal P-20.
Monteres midt i samtlige stabskæle.

Rev.nr.:	Rev.dato:	Revisionsnr.:	Konst./Design:	KS:	Godk.:
Klient:	GLOSTRUP FORSYNING	GLOSTRUP KOMMUNE			
B Glostrup Forsyning • Ørnvej 7 • DK-2600 Glostrup • Tlf. +45 43 20 80 20 • www.glostrupforsyning.dk G Glostrup Kommune • Rådhusparken 2 • DK-2600 Glostrup • Tlf. +45 43 23 91 00 • www.glostrup.dk					
Projekt: Christiansvej, Regnvandsbassin (CHR)					
Projektnr.: 123.3993-04					
Dato: 2024.11.15					
Emne: Bassin, Sidekanaler, Centerkanal og tilløbskanaler.					
Formsnit					
Fase: HP					
Koord.Sys.: UTM32					
KoteSYS.: DVR90					
Konst./Design: MOS/JHL					
KS: AMR					
Godk.: HOS					
Format: 594x1260					
Fil: CHR-HP-602.dgn					
Mål: 1:50					
Tegn.nr.: CHR-HP-602					

Envidan **RADVINGE INGENIØRER**

B Envidan A/S • Fuglebakvej 1A • DK-2770 Rørdam • Tlf. +45 32 50 79 44 • CVR nr. 18334305 • www.envidan.dk
C Hering Control A/S • Industrivej 22, 1. sal • DK-4000 Roskilde • Tlf. +45 46 22 99 52 • Email: hering@heringcontrol.dk