

	Projektgrænse
	Eksist. koter
	Fremtidige koter. Koter går forud for promilleangivelser.
	0,5 meter kuver
	Kote 11, eksisterende
	Kote 11, ny sikringslinje

	Eksist. cykelsti, asfalt
	Ny cykelsti, asfalt
	Eksist. gangsti, grus
	Ny gansti, grus
	Digekrone
	Skråningsbund
	Kampesten, signatur
	Grus, signatur
	Eksist. træbroer
	Eksist. sti (snit)
	Forlægning af sti (snit)

Vandløb / mose
Kagsåen vist som forventet i Hverdagsregnsprojektet

Rev.	Dato	Udarb.	Kontrol	Godkendt
-	2021.10.08	SSR	UK	NJ
Sag	20-035	Mål	1:500/1:100 Fil	ML_20035_planudsnit / 20035_snitfil
Dispostionsforslag Kagsmosen Detaljemappe, planudsnit og snit				
LAND. Schønher A/S ARK. XXXXX ING. XXXXXX Tegn.nr. I10037_17_A3				

schönherr

Klosterport 4T, 1. sal

8000 Aarhus C

Tlf: 86 18 69 00

Nørrebrogade 45E, st.

2200 København N


Tlf. 33 18 61 80

mail@schonherr.dk


www.schonherr.dk


Rev.


-

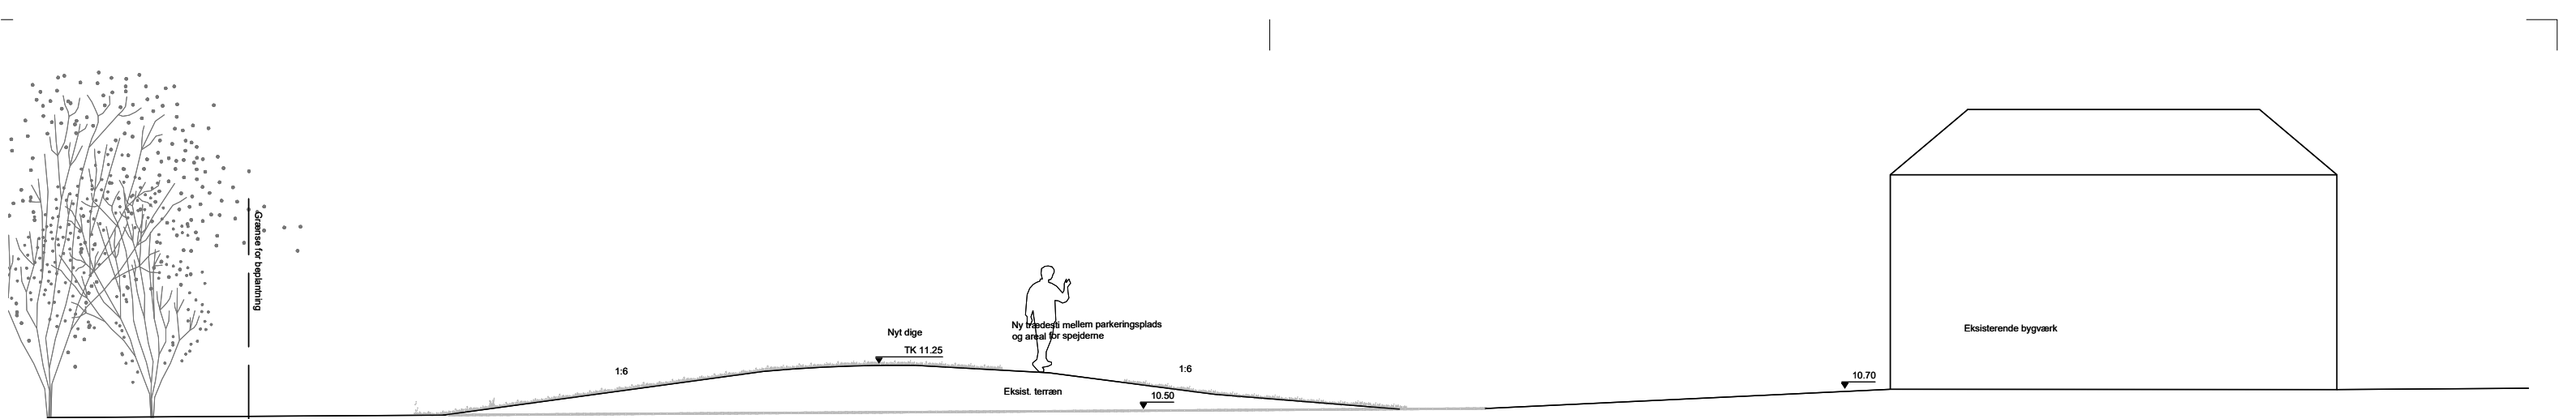


SNIT 1A

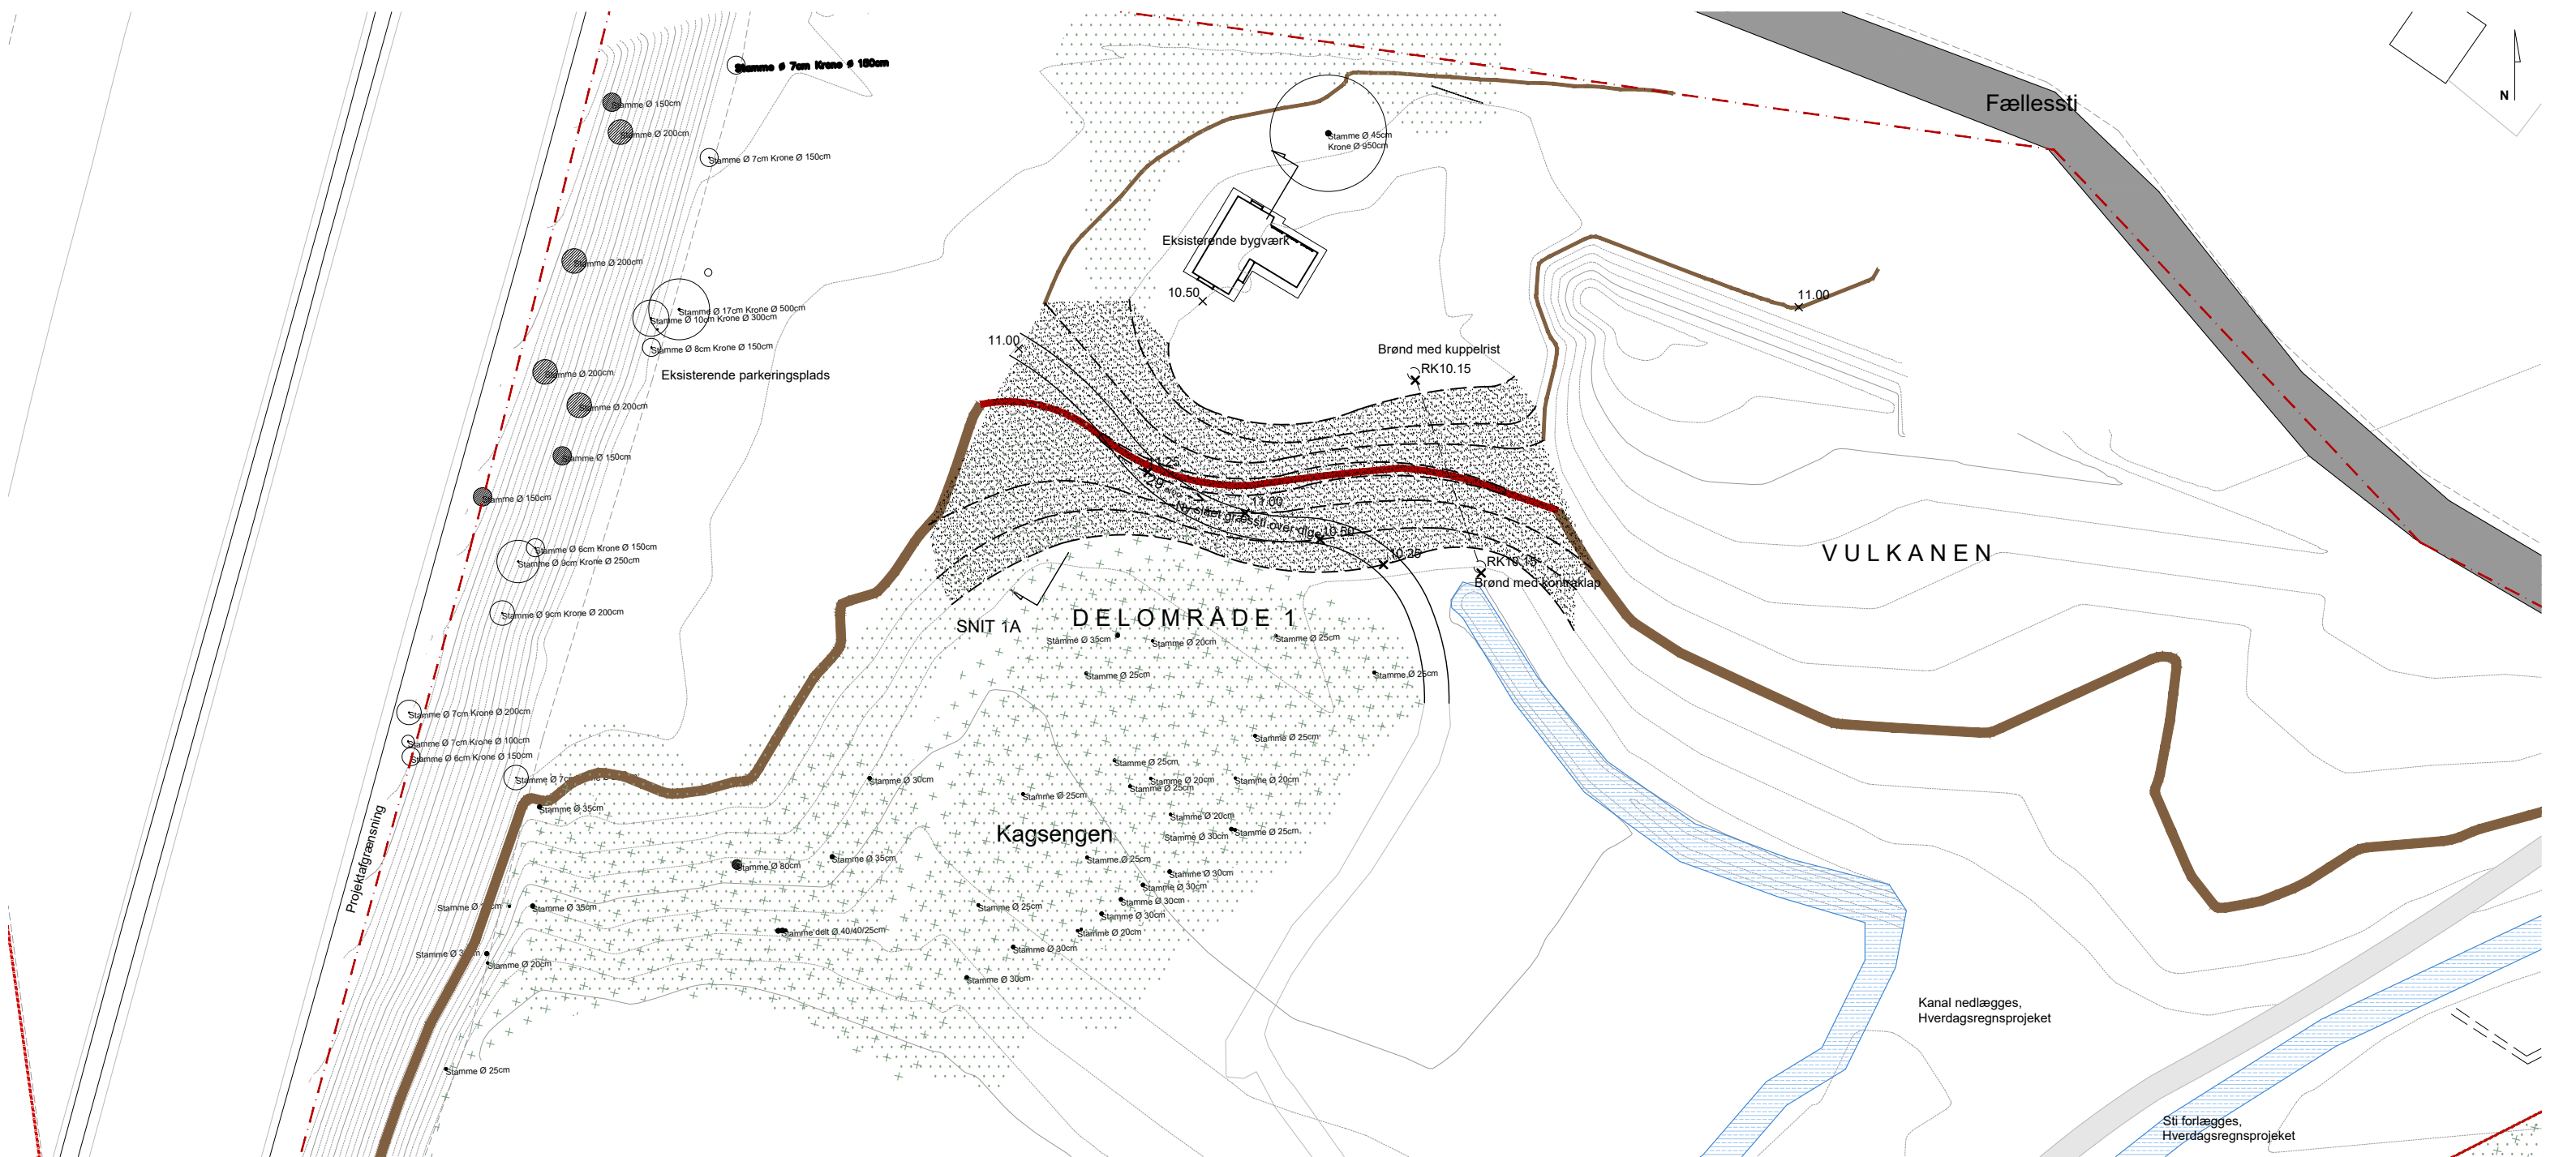

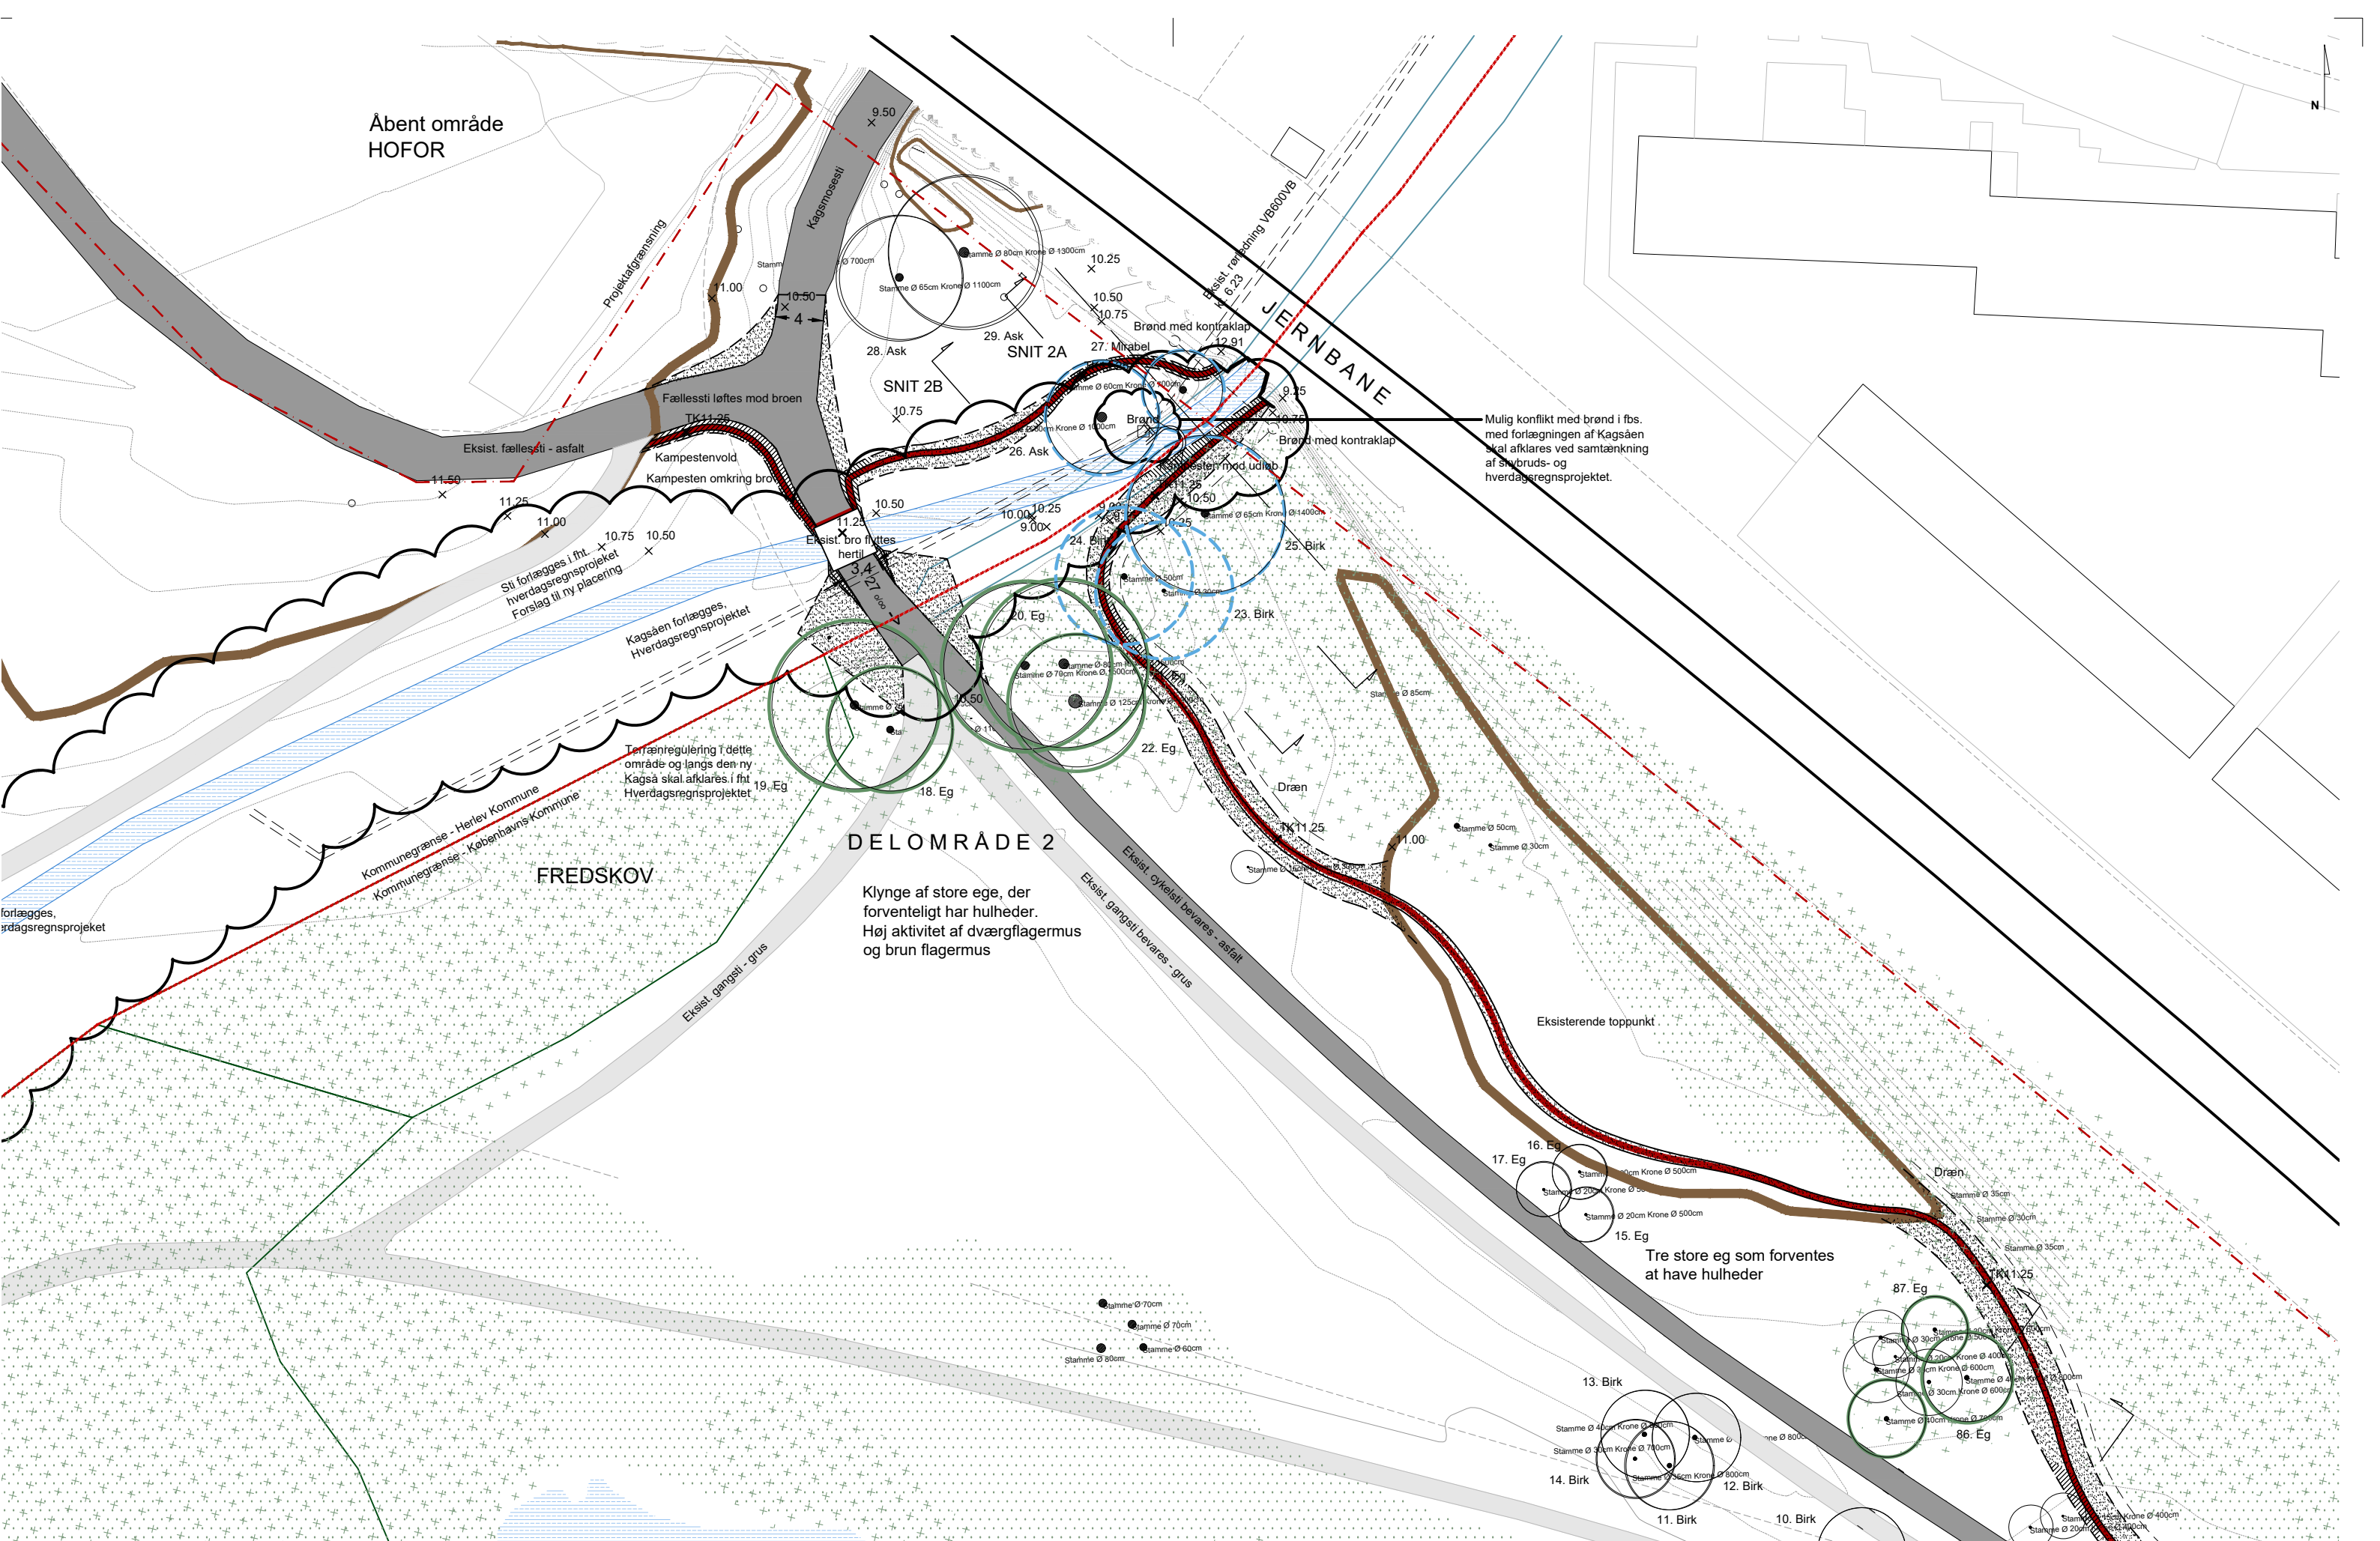


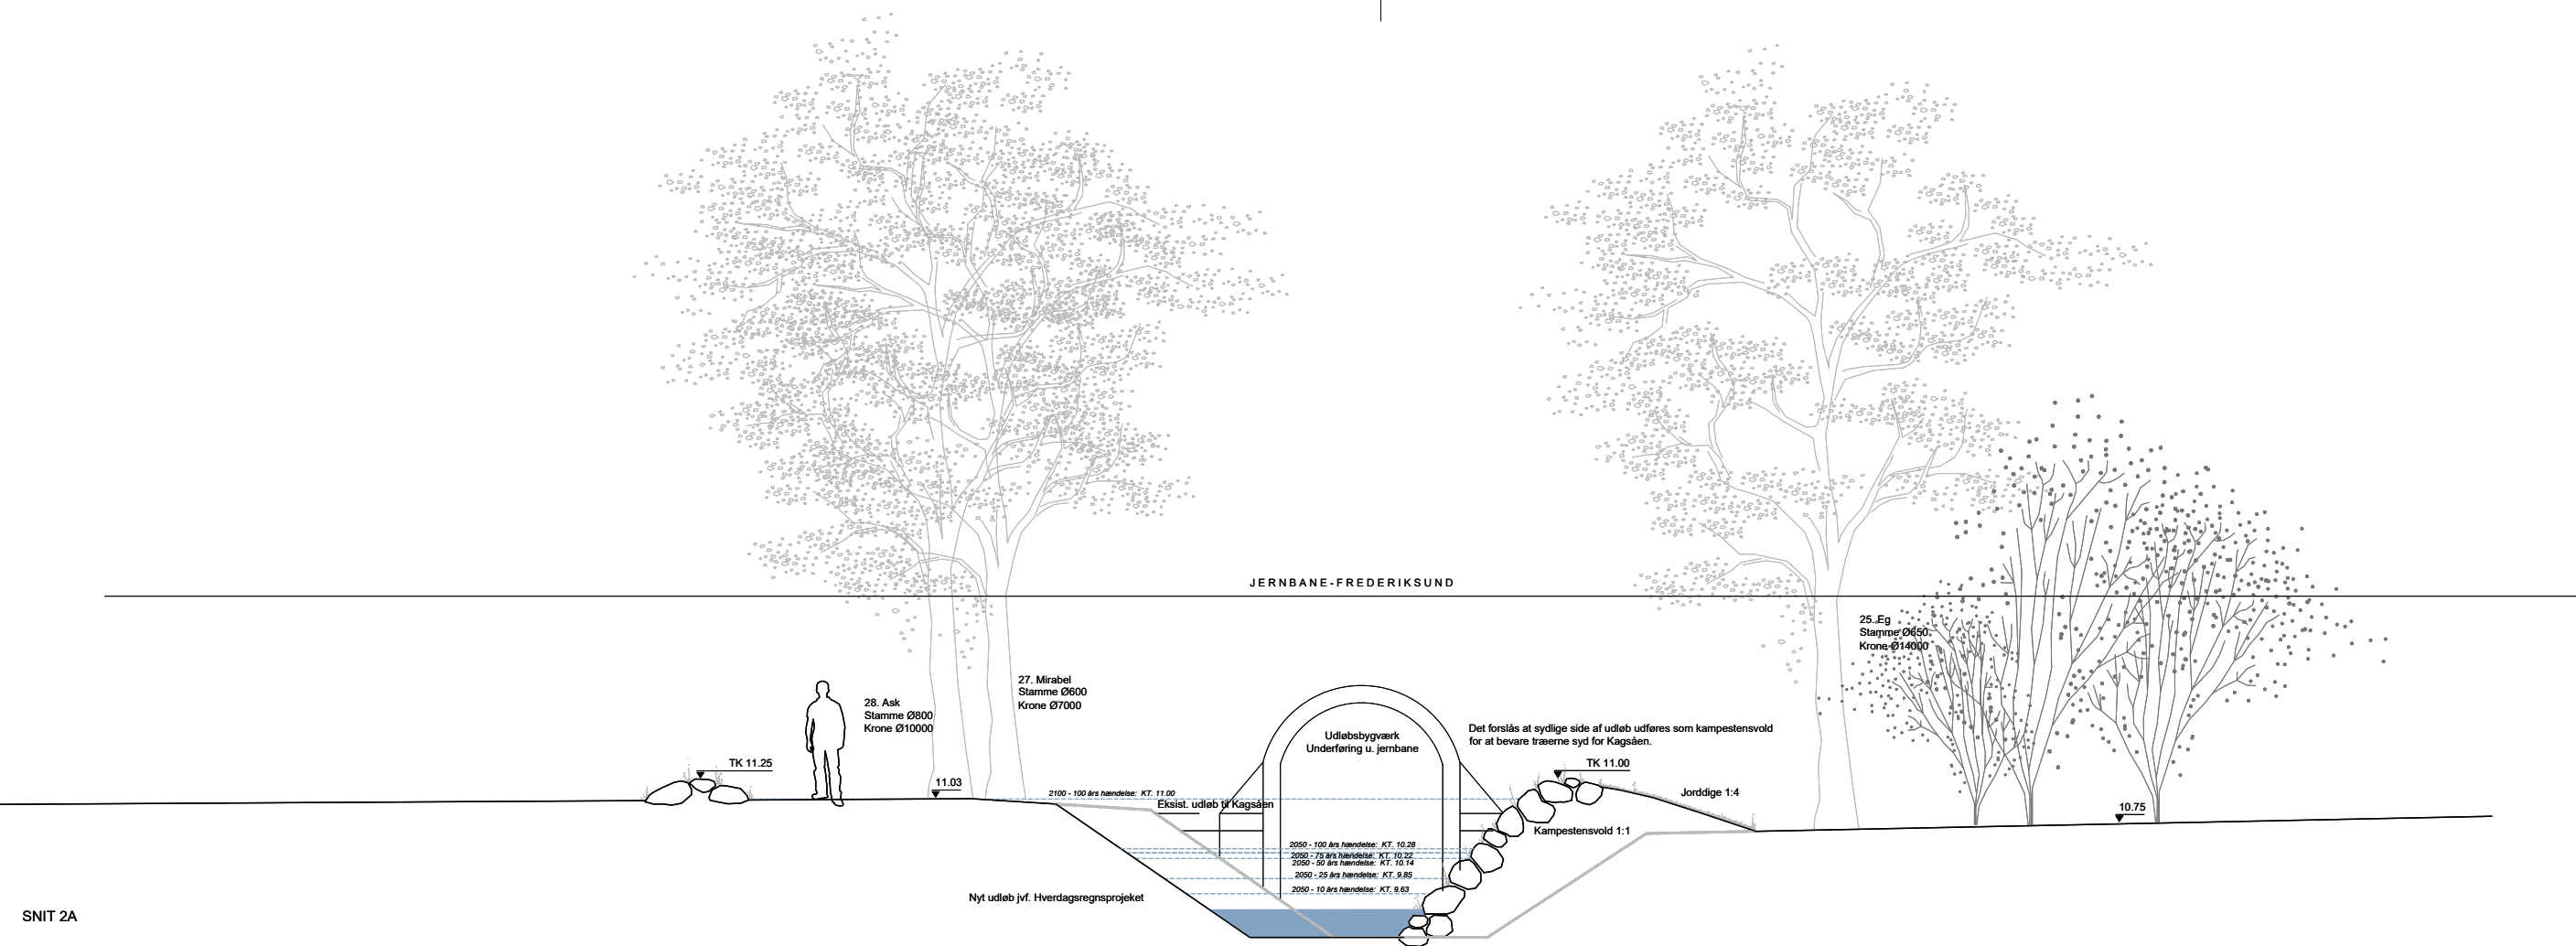


SNIT 2A

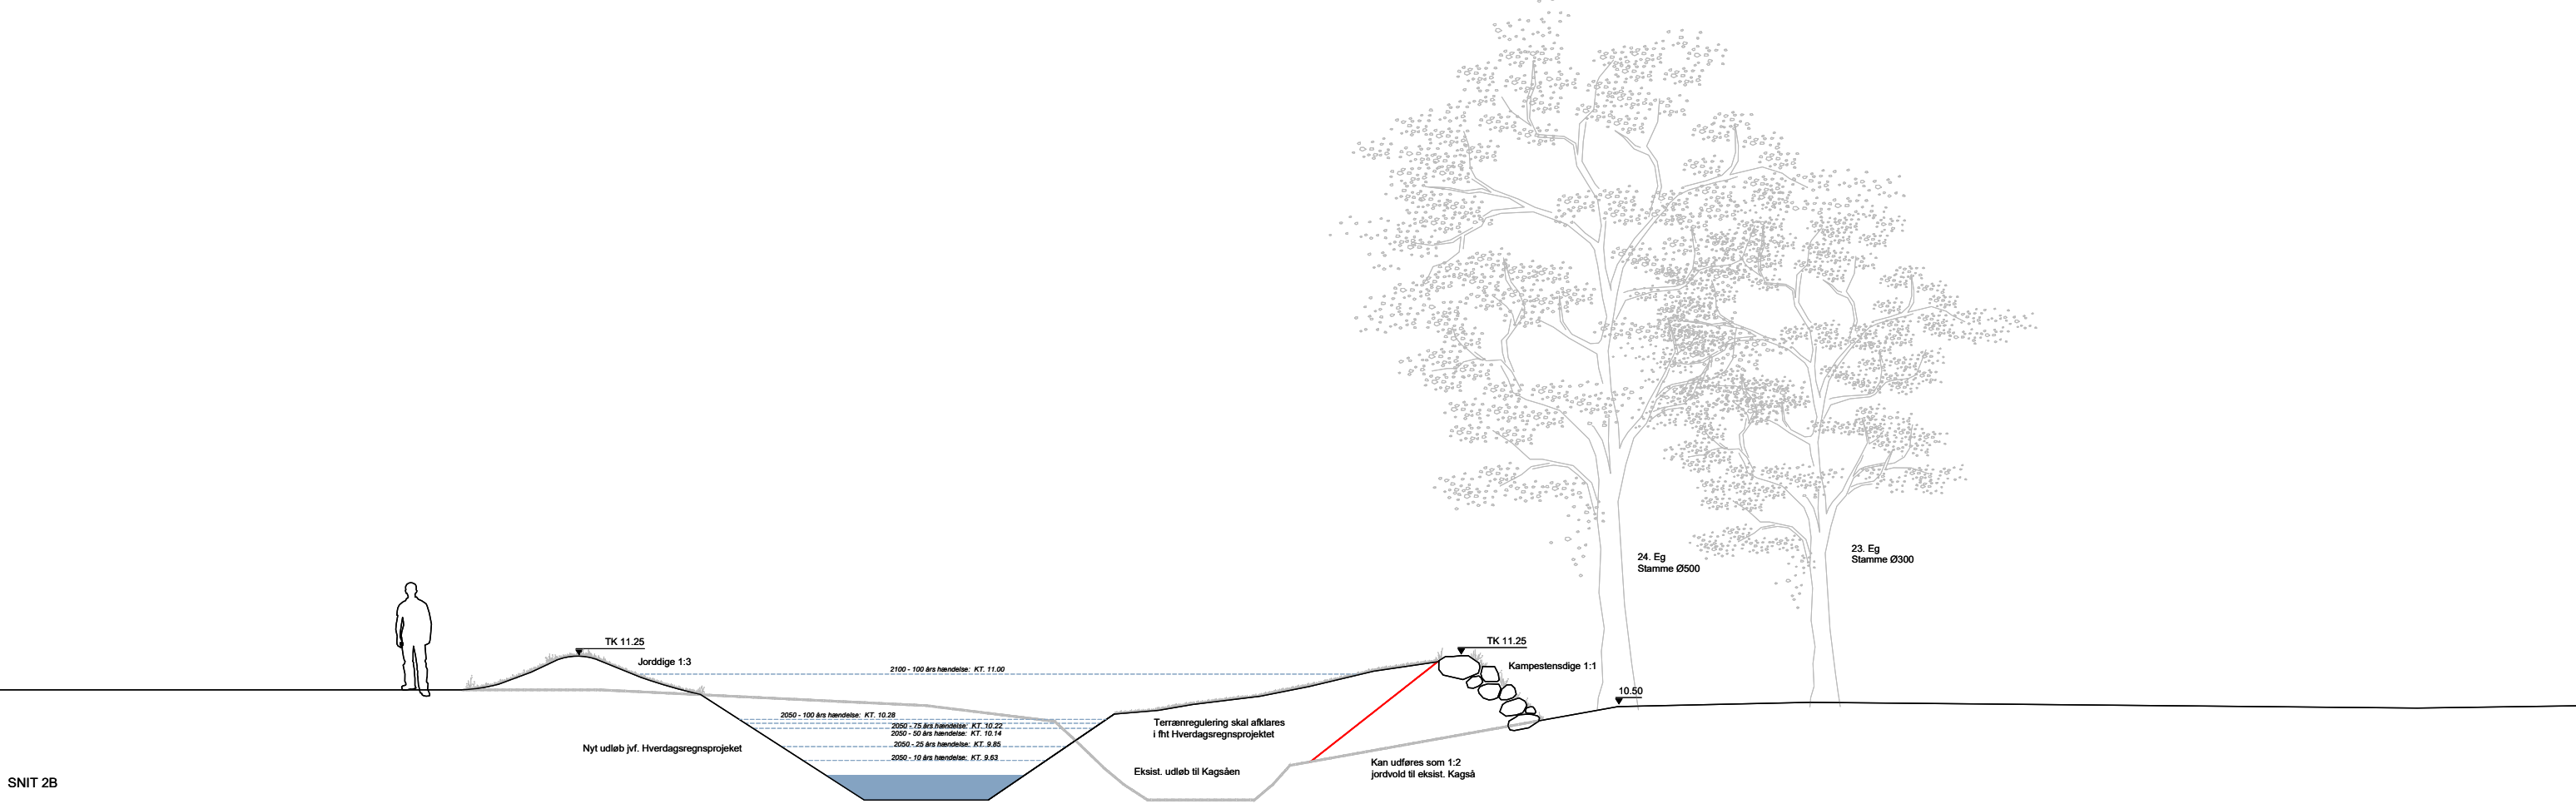


SNIT 2B


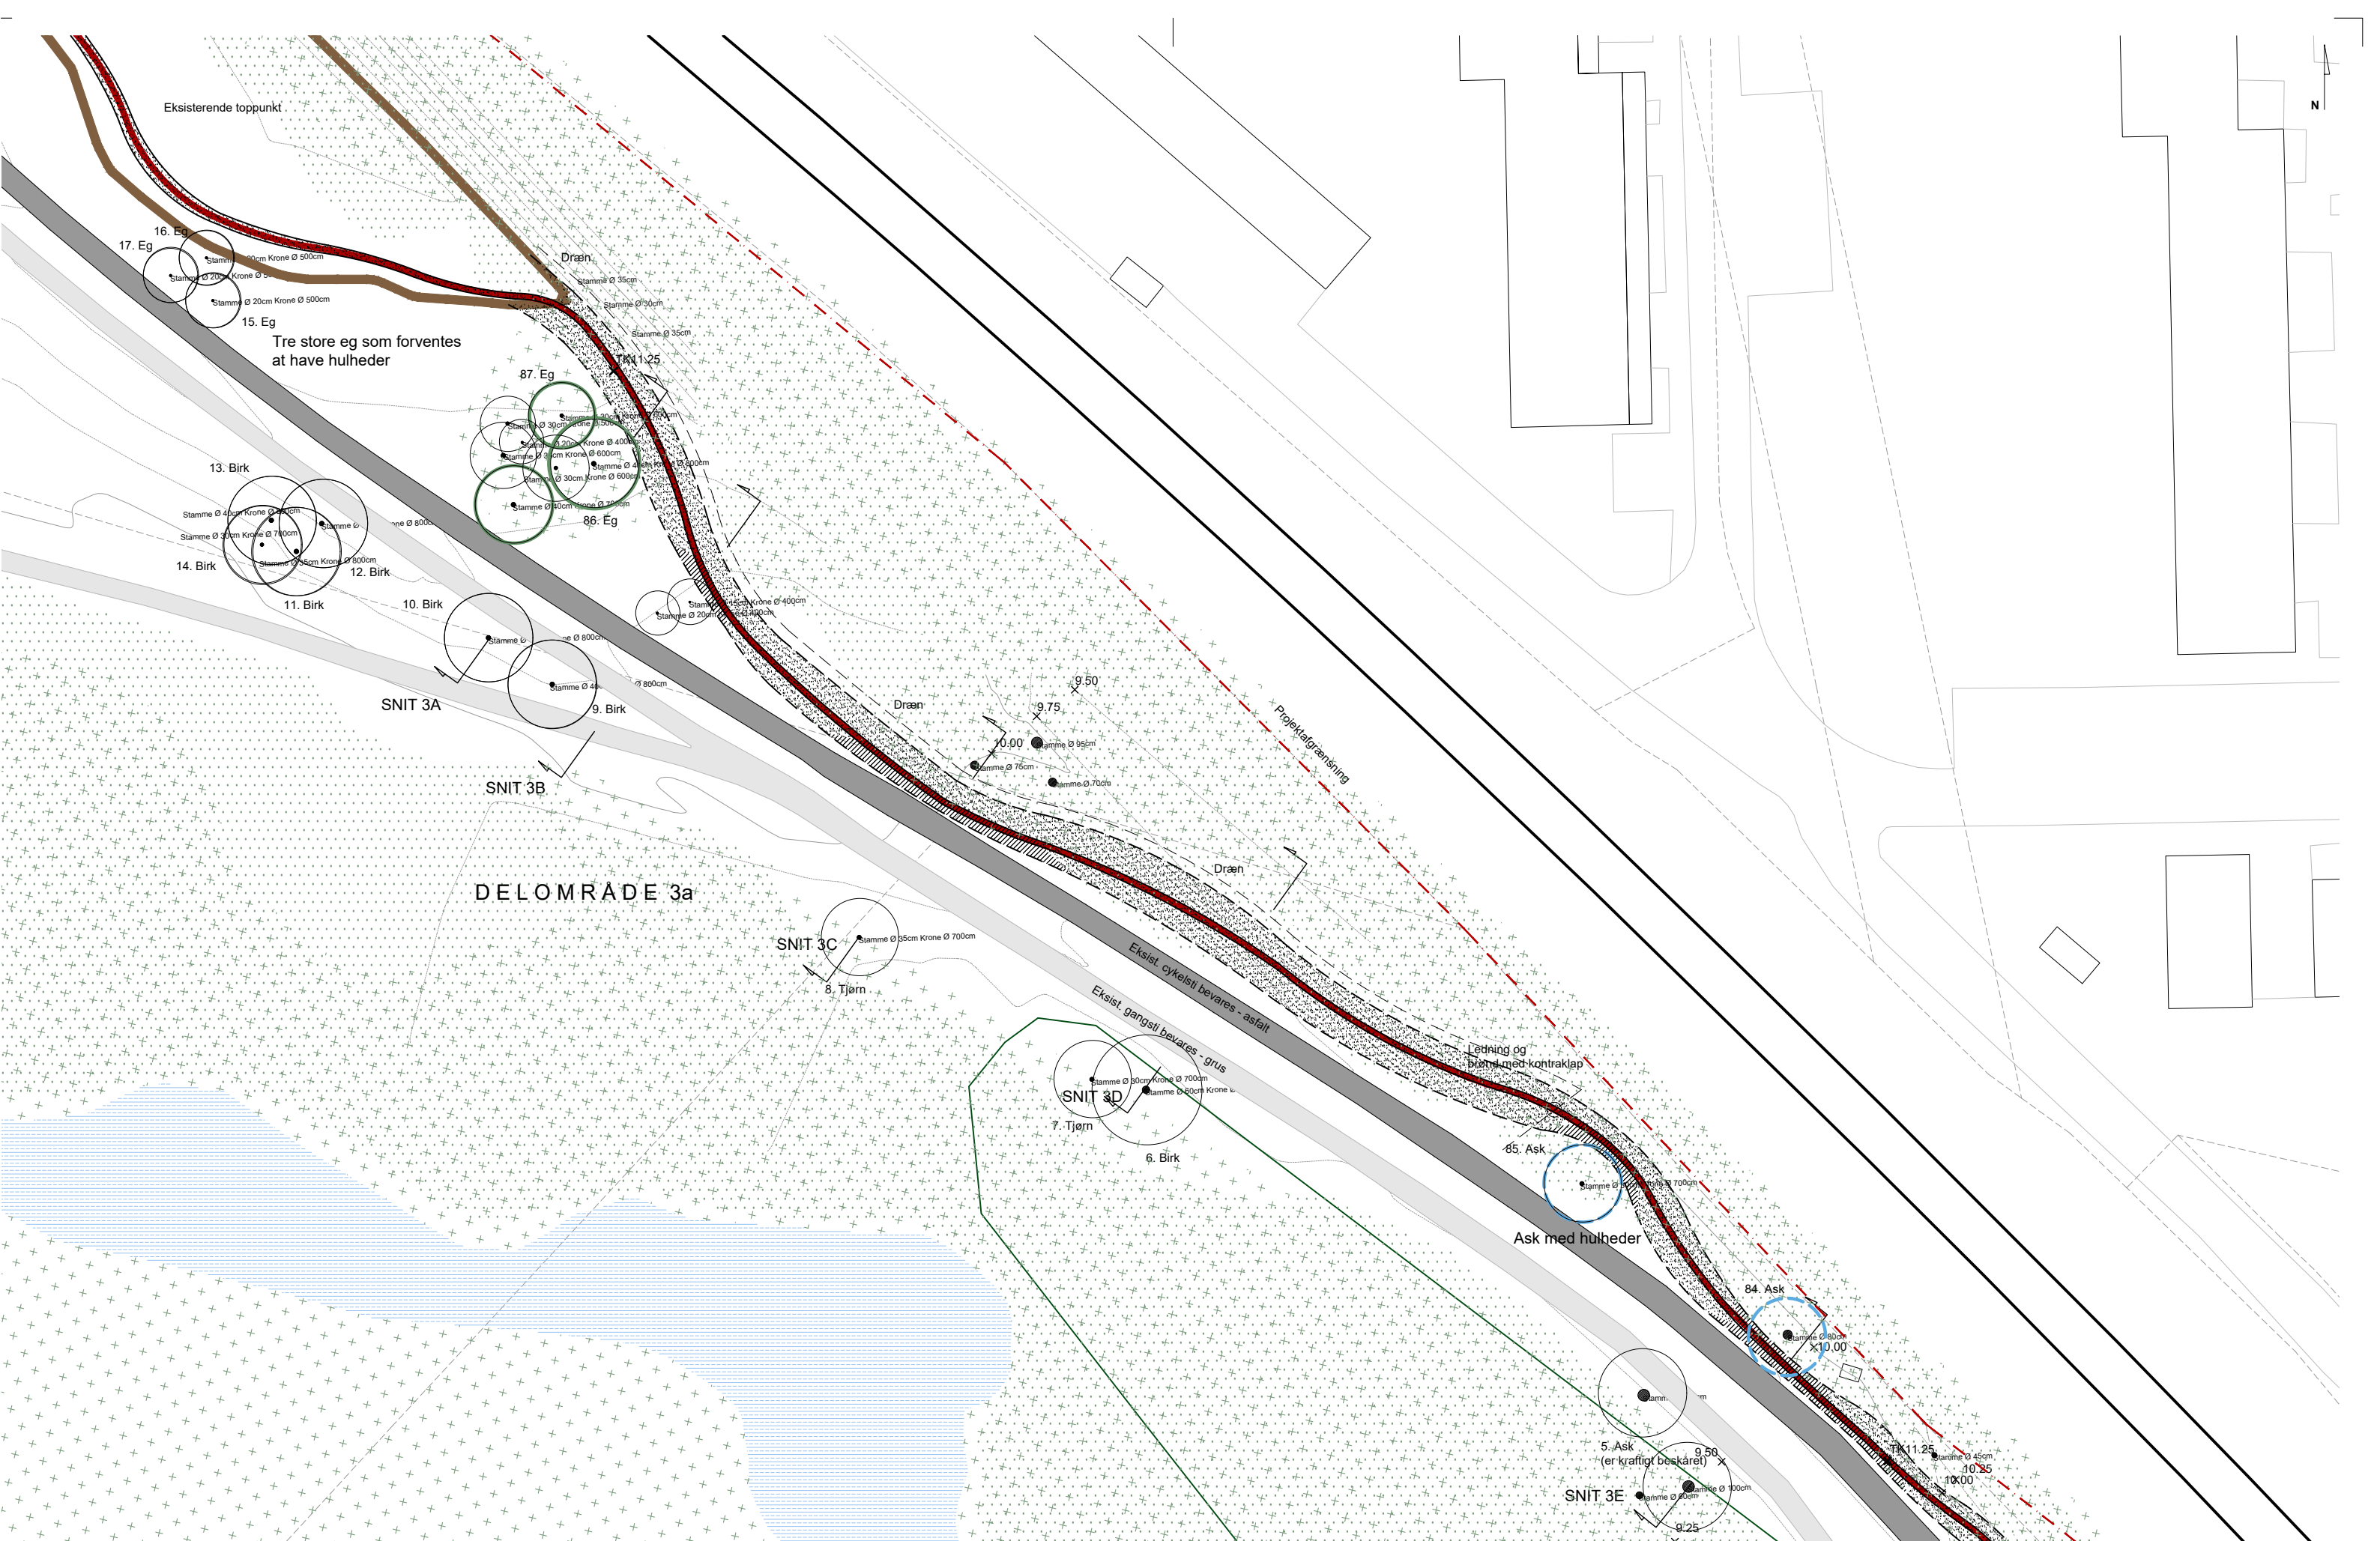


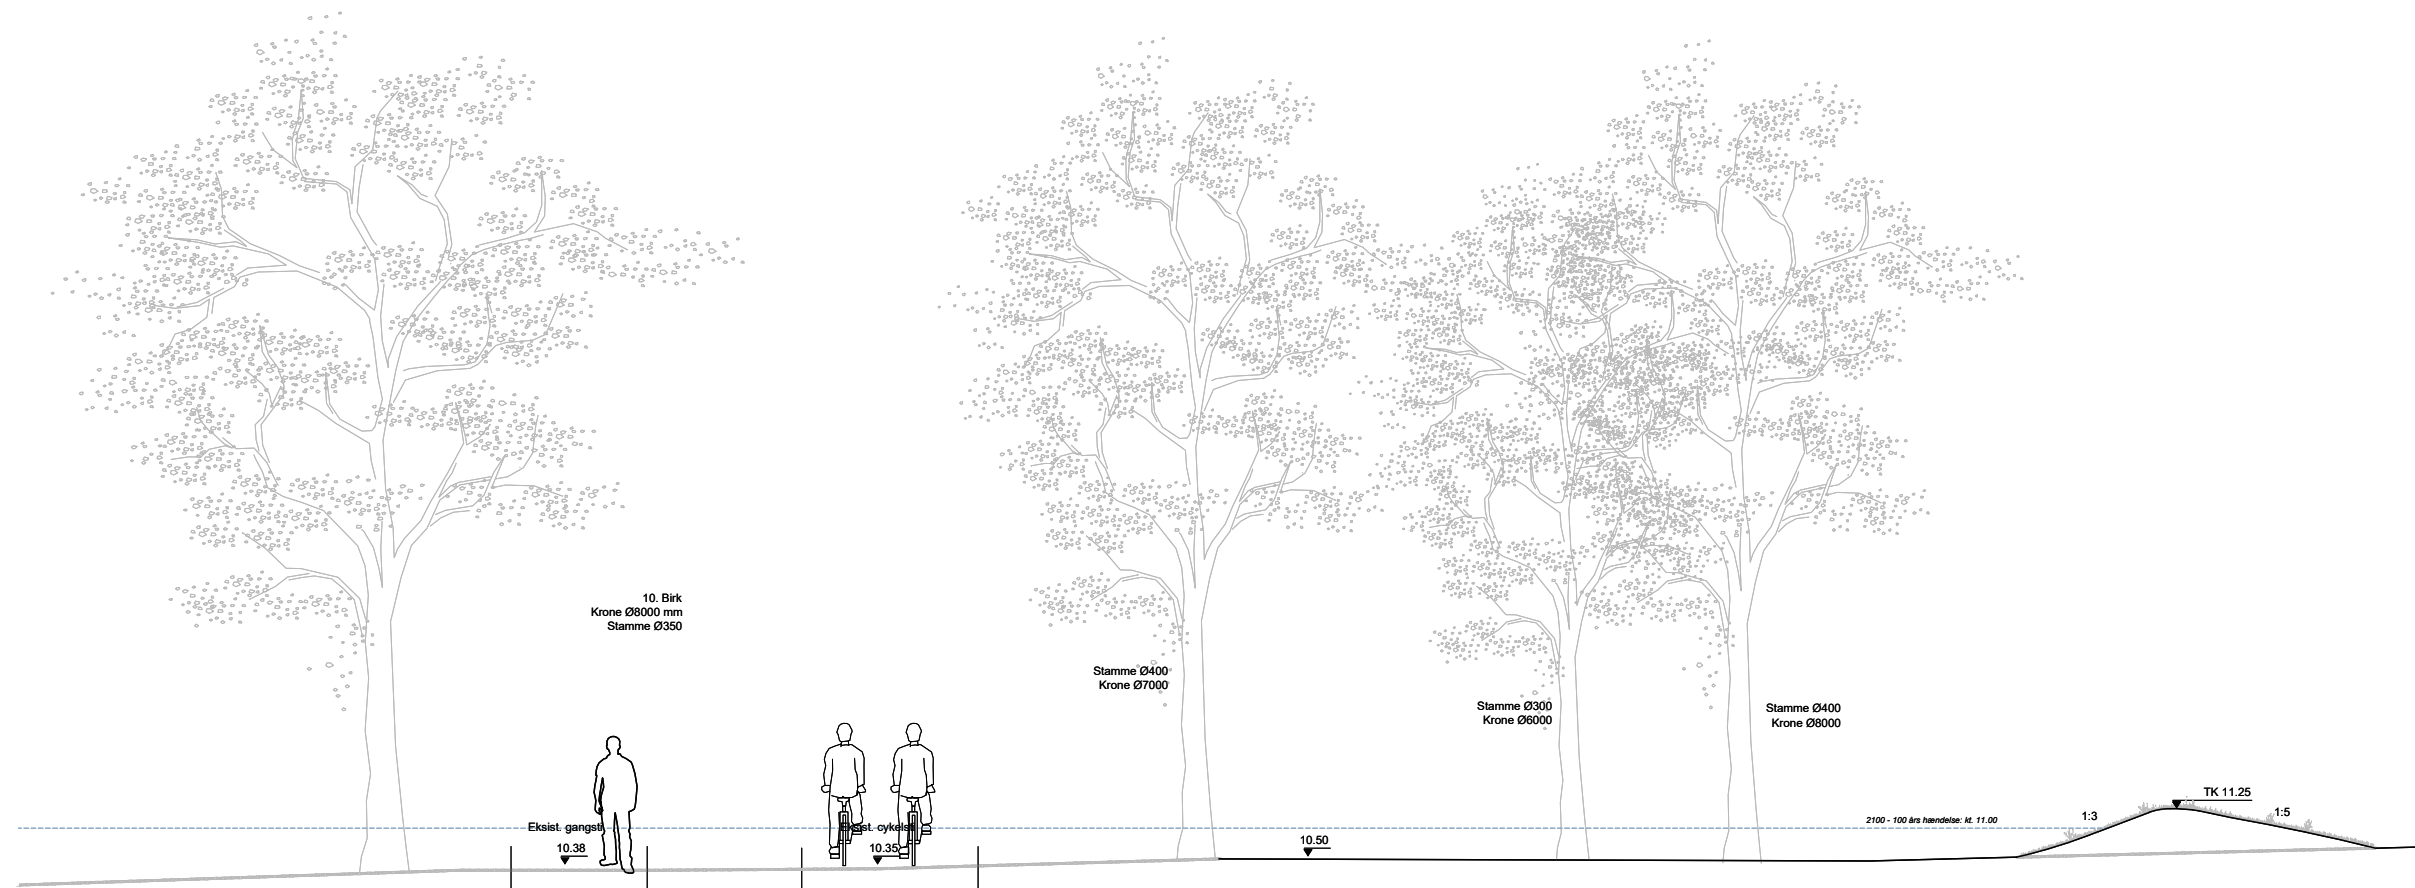





SNIT 3A

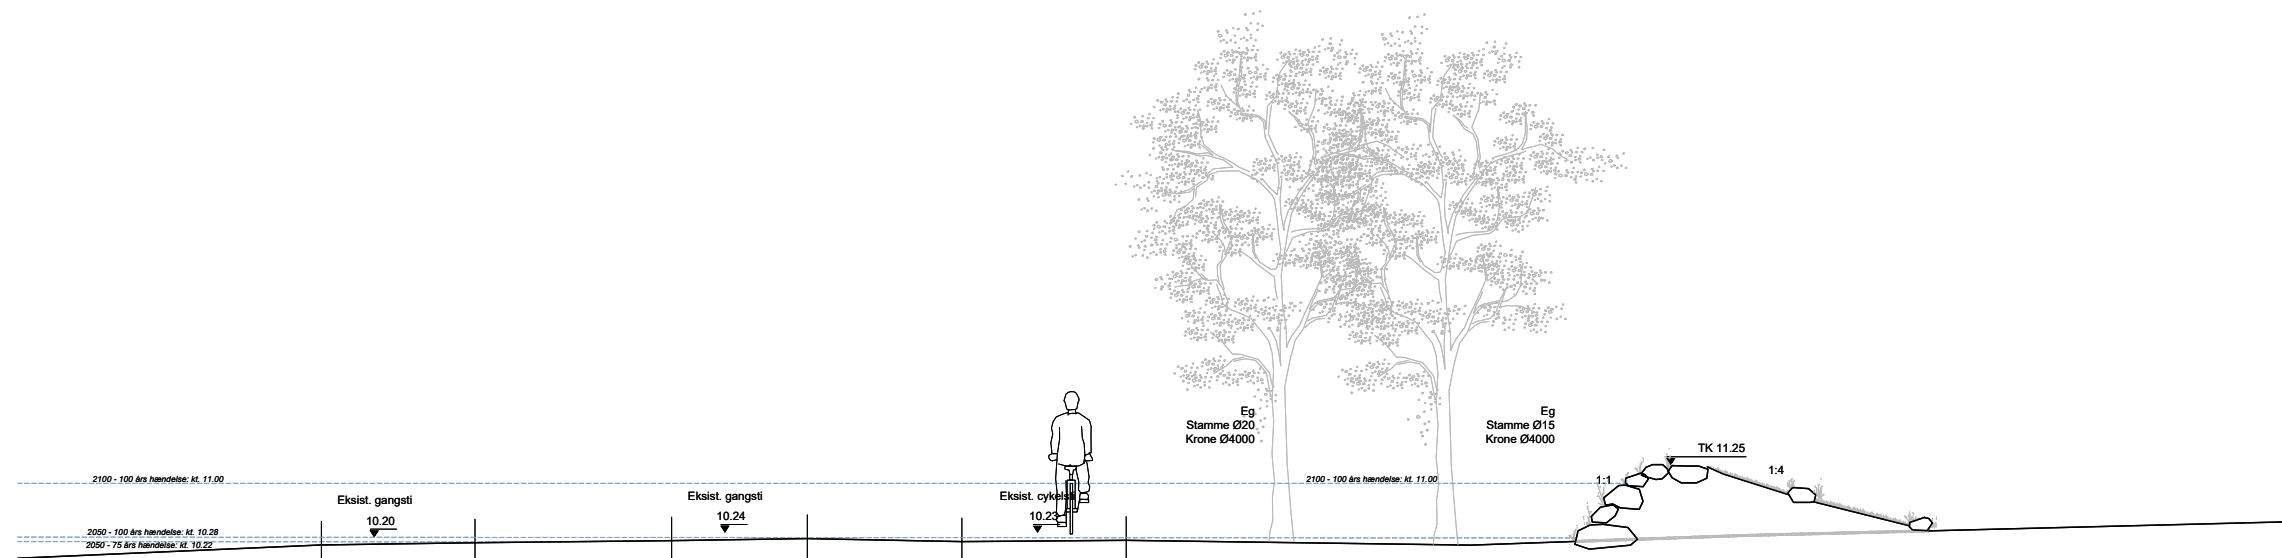

SNIT 3B

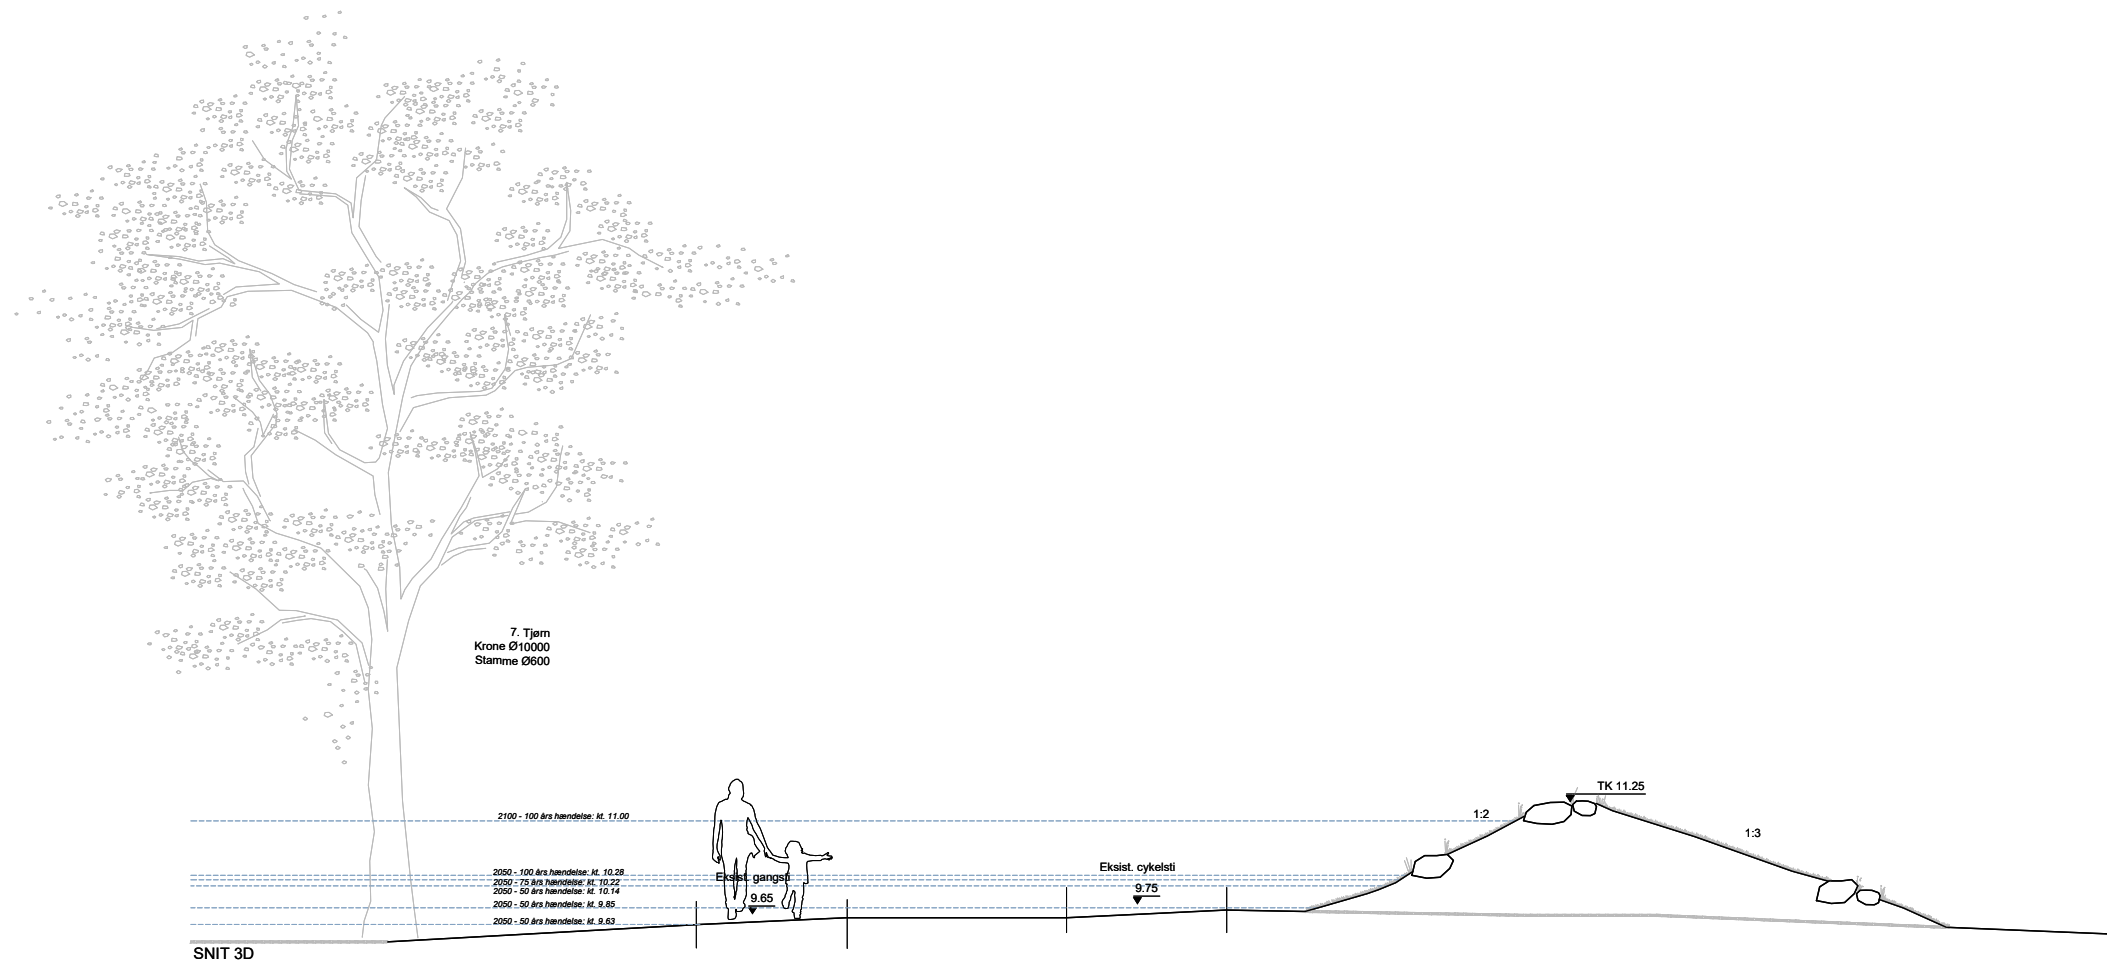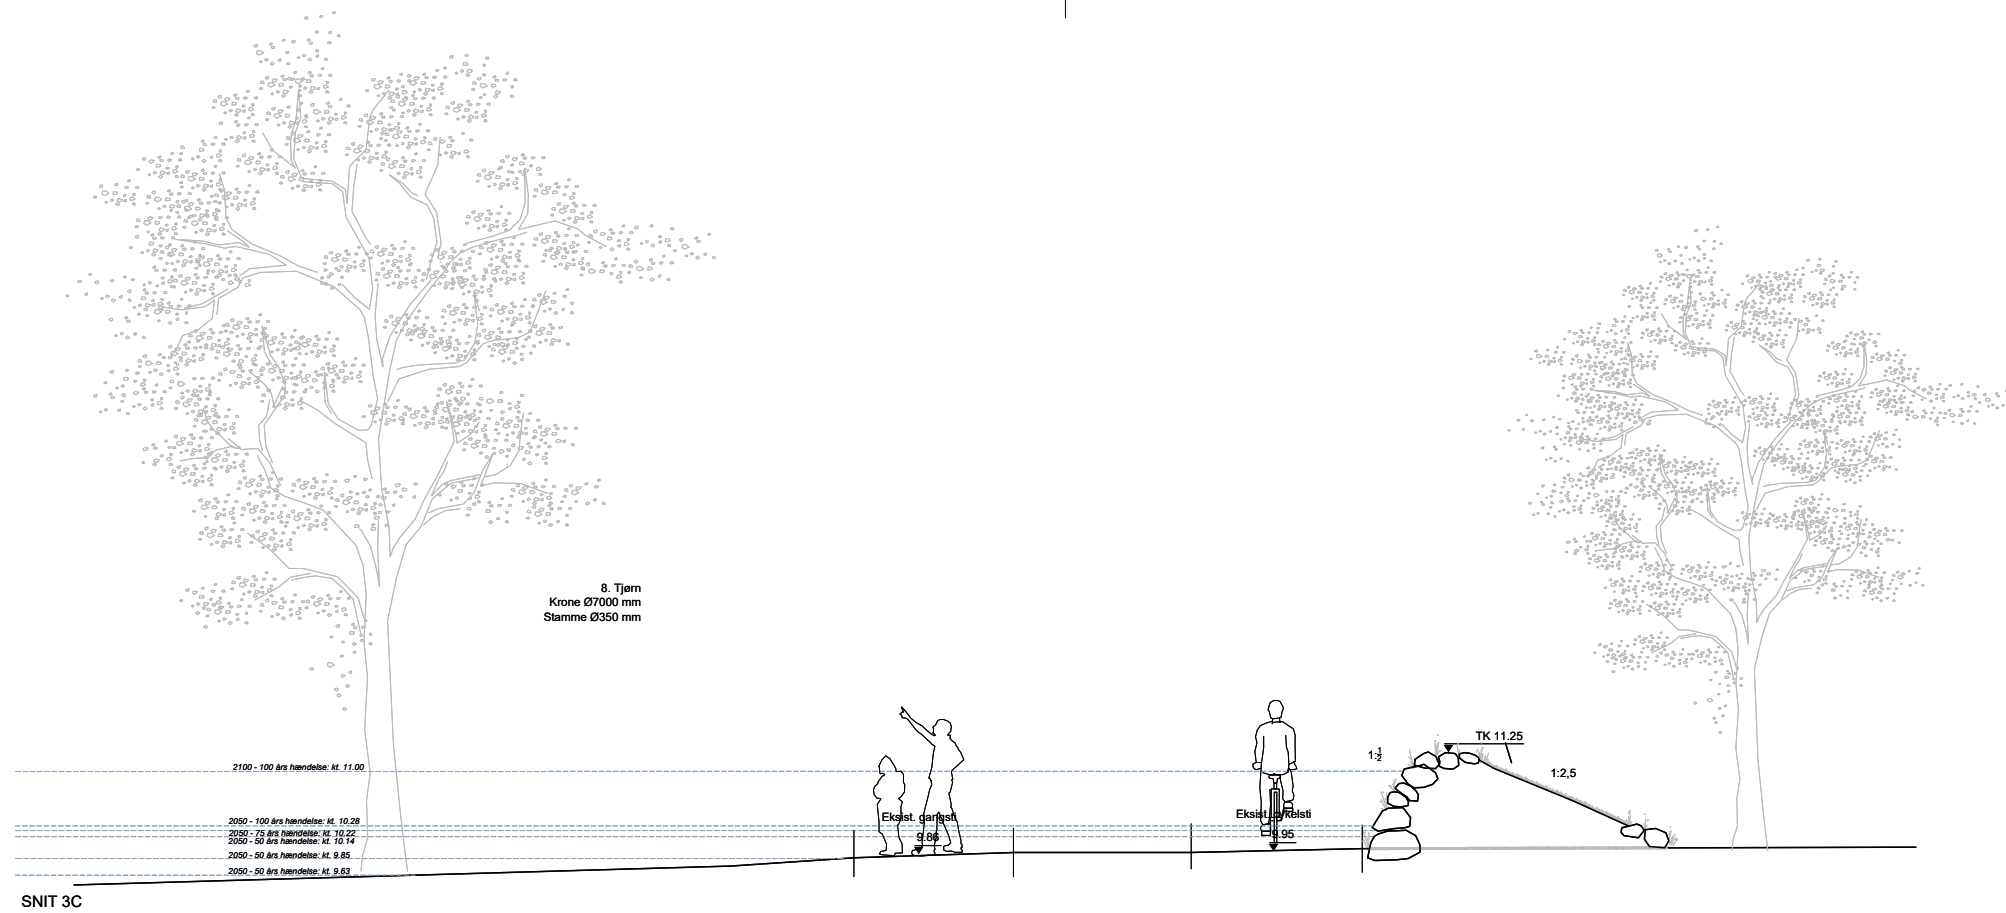

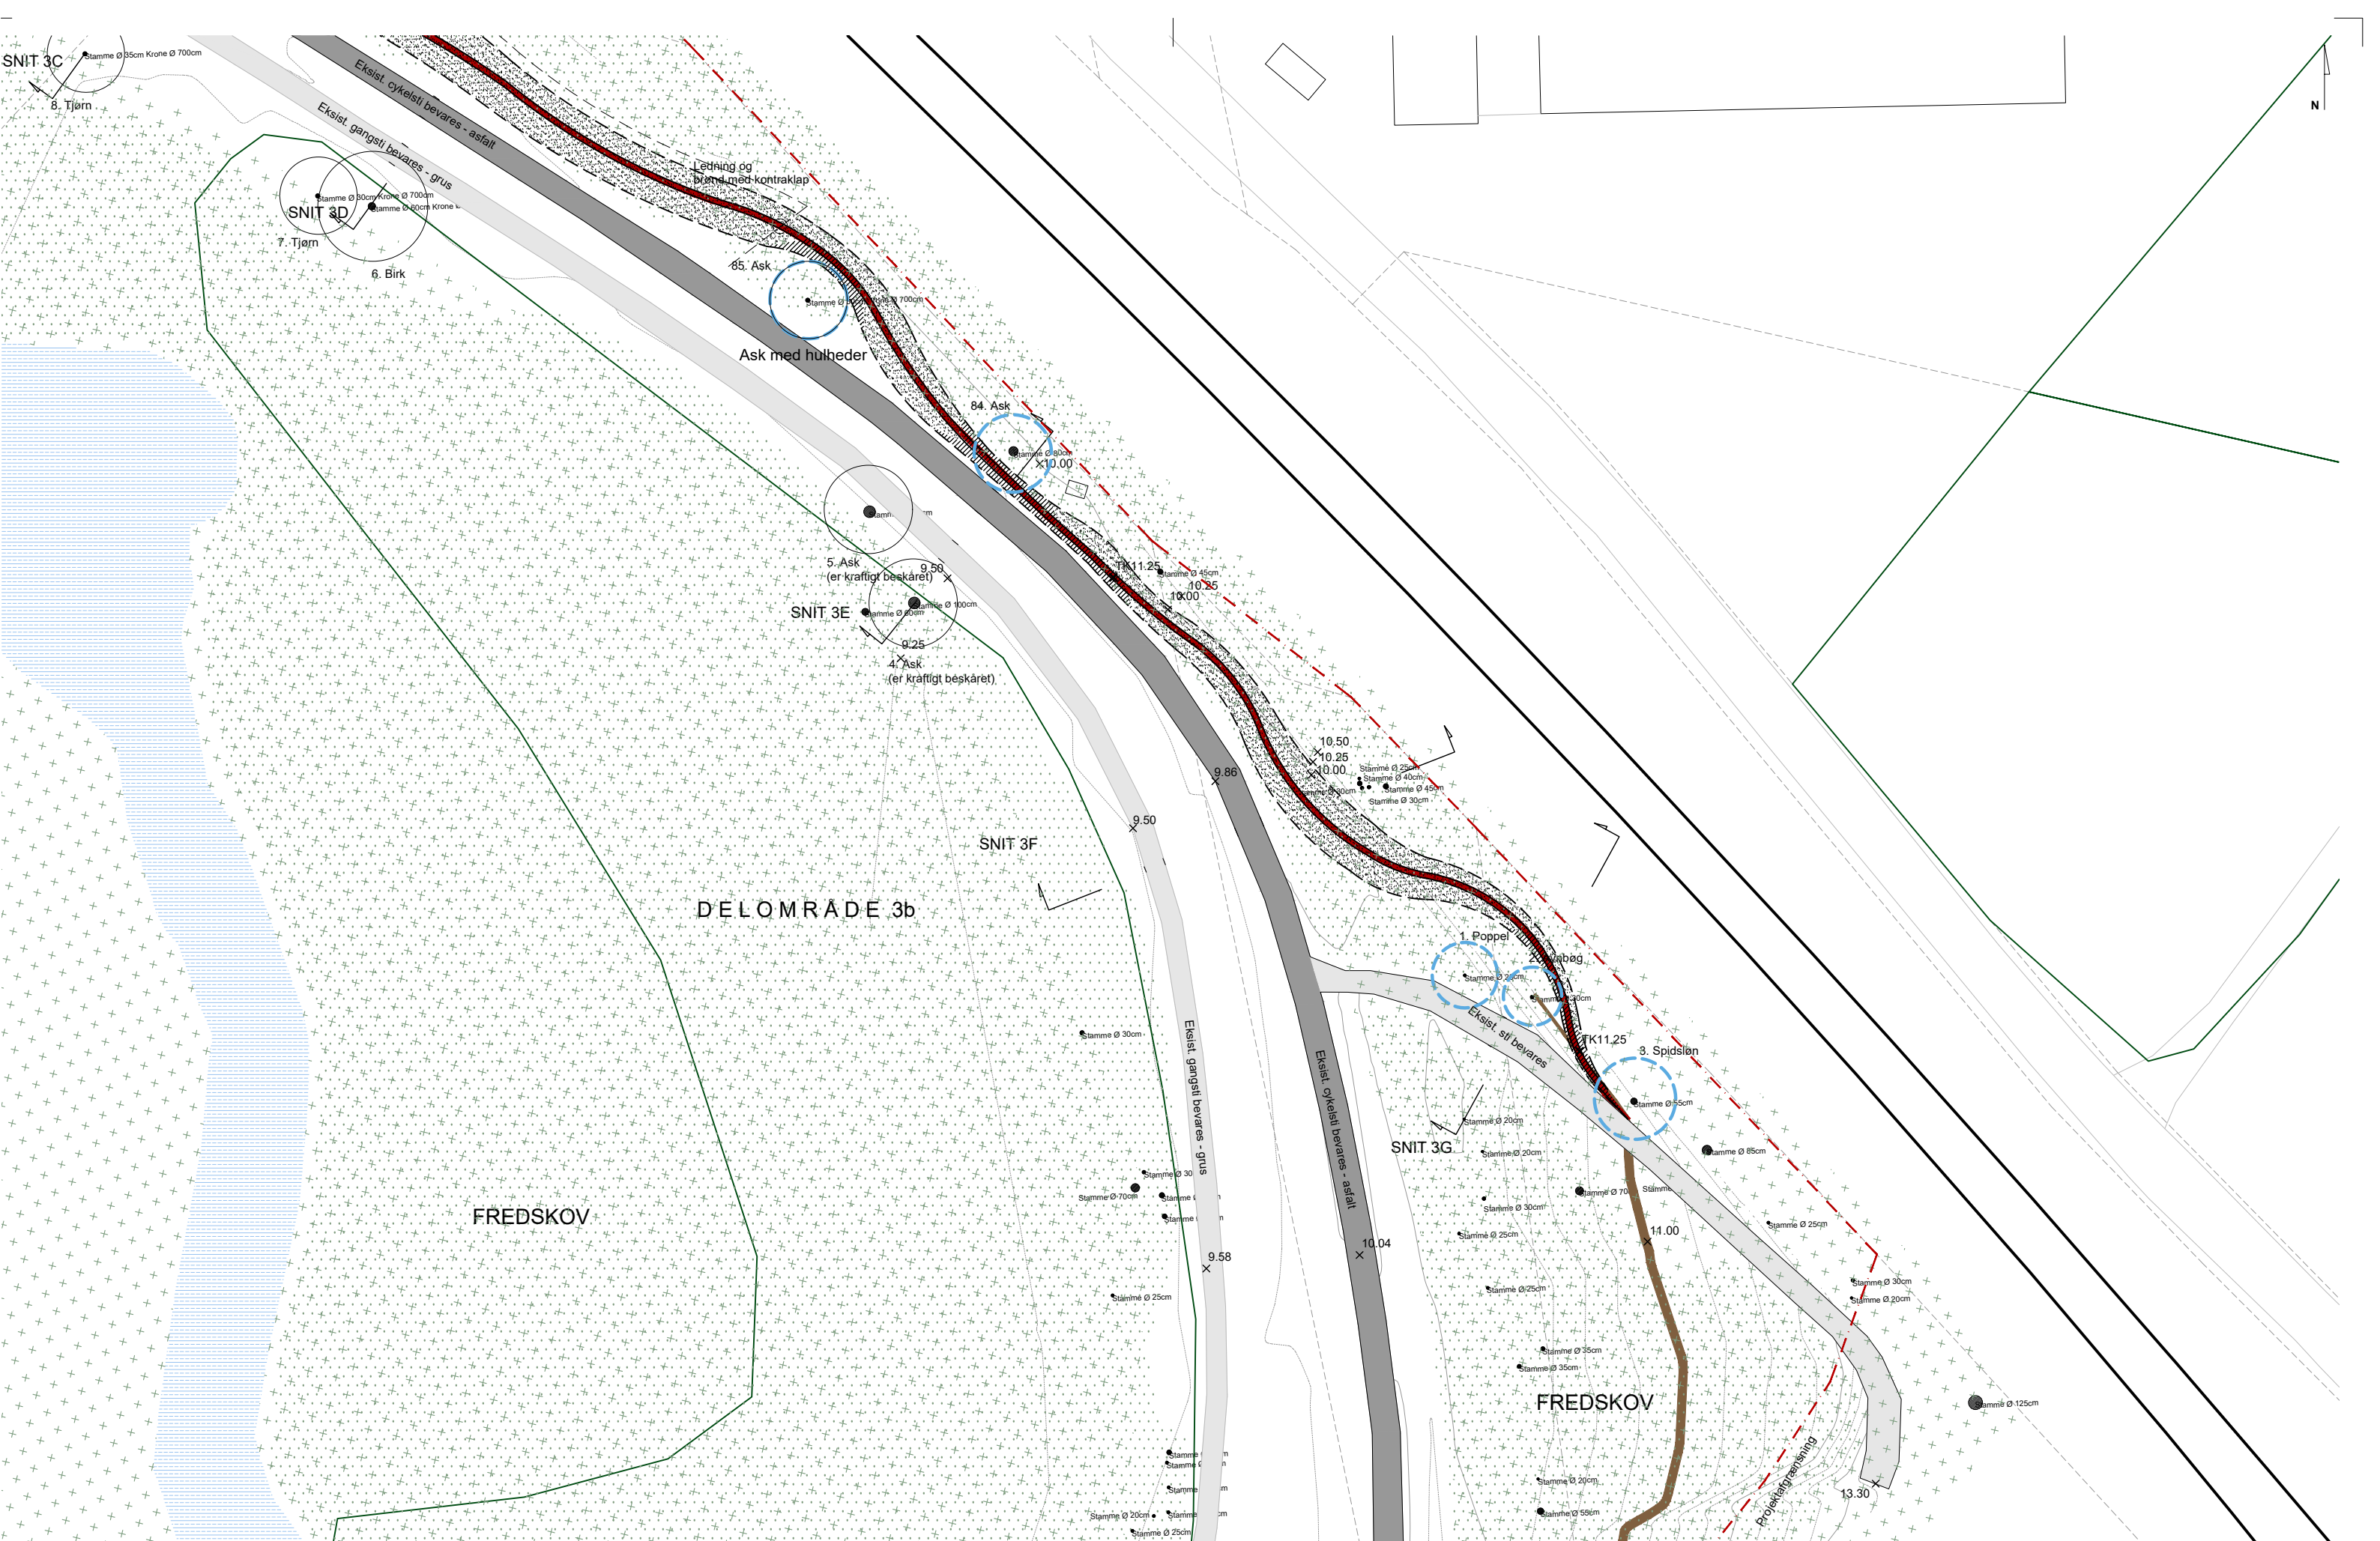

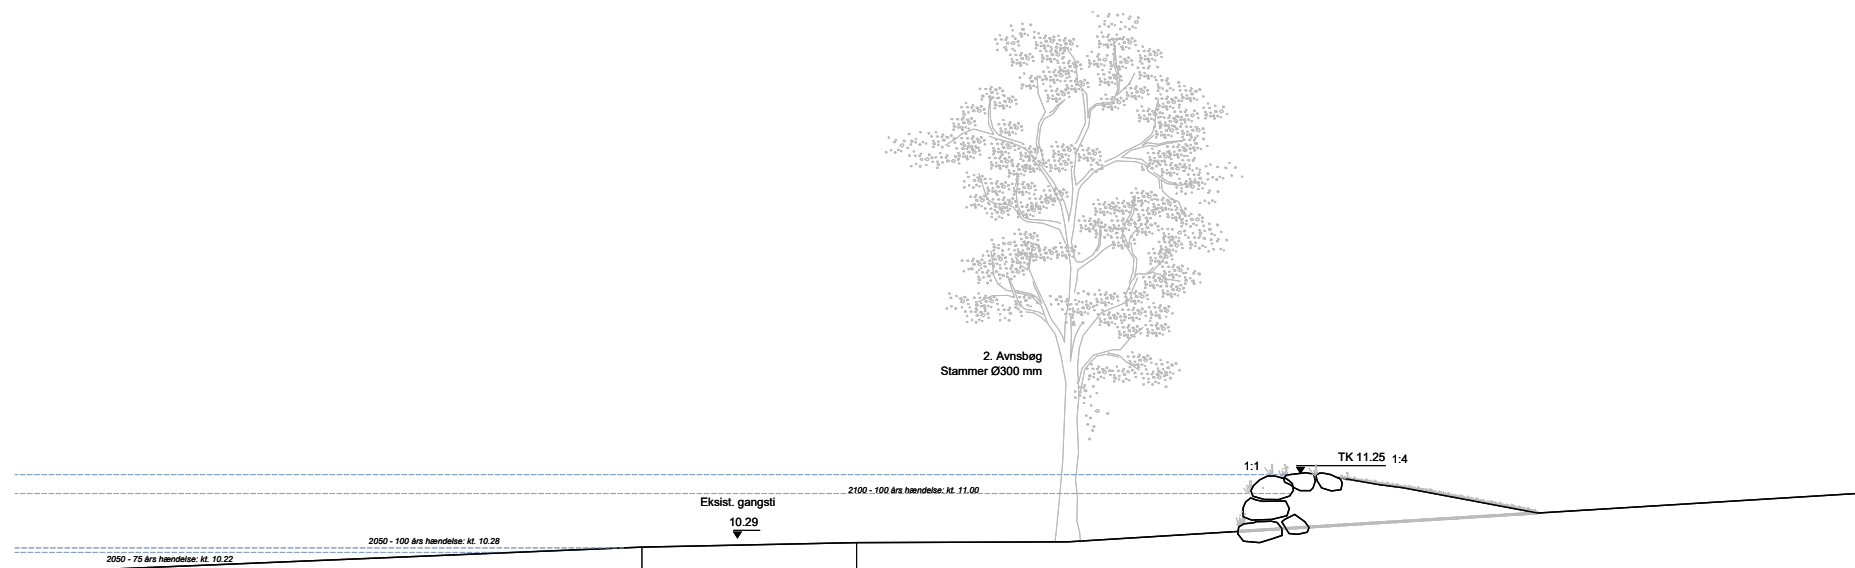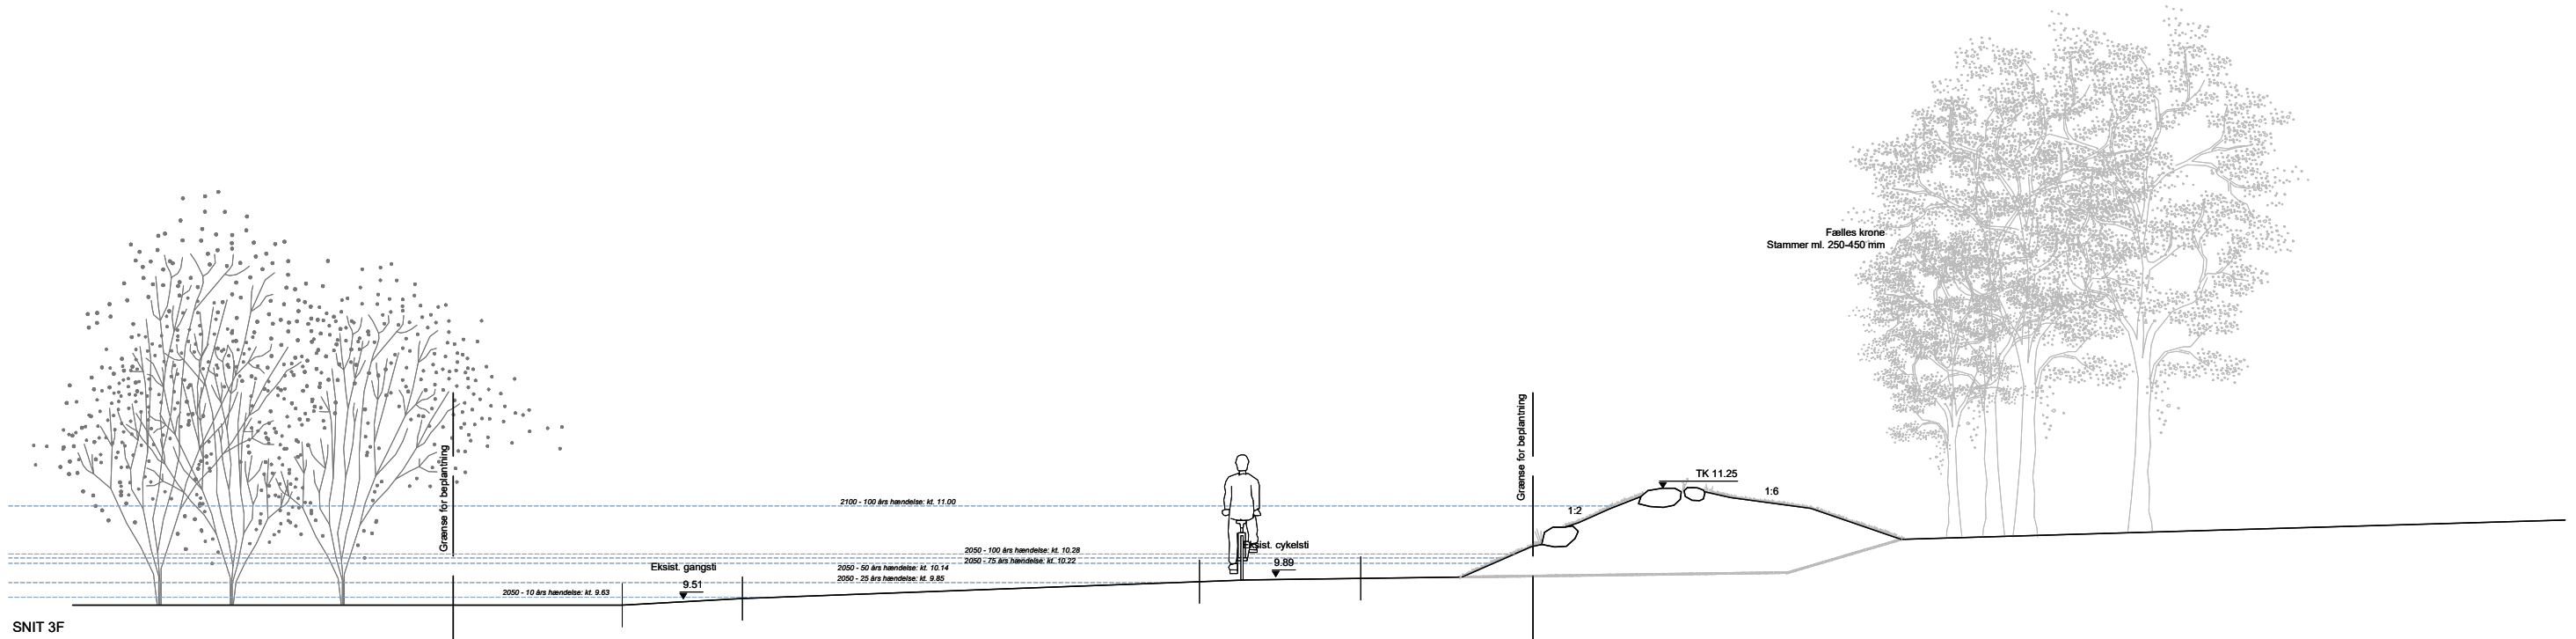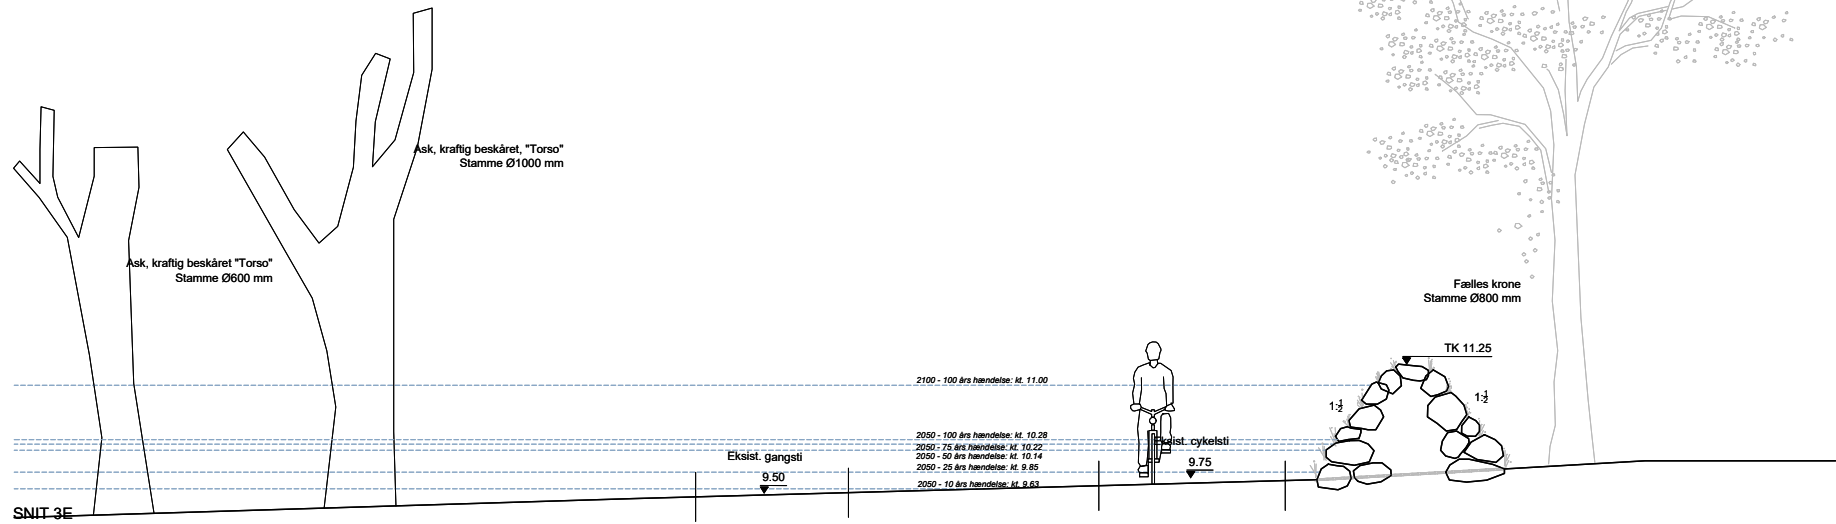

DELOMRÅDE 4a

VESTVOLDEN

KOTE 11

MATR. 2232

MATR. 2231





MATR. 2229




MATR. 2227




MATR. 2228

MATR. 2226




DELOMRÅDE 4a
Planudsnit 1:500
9

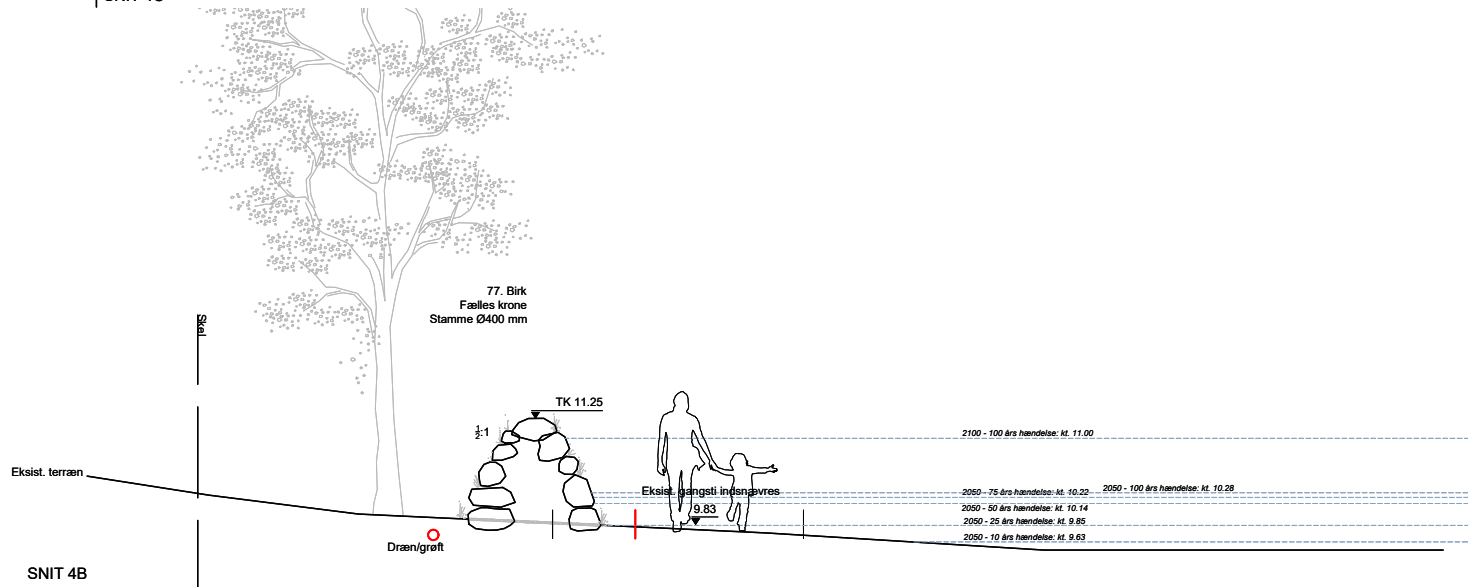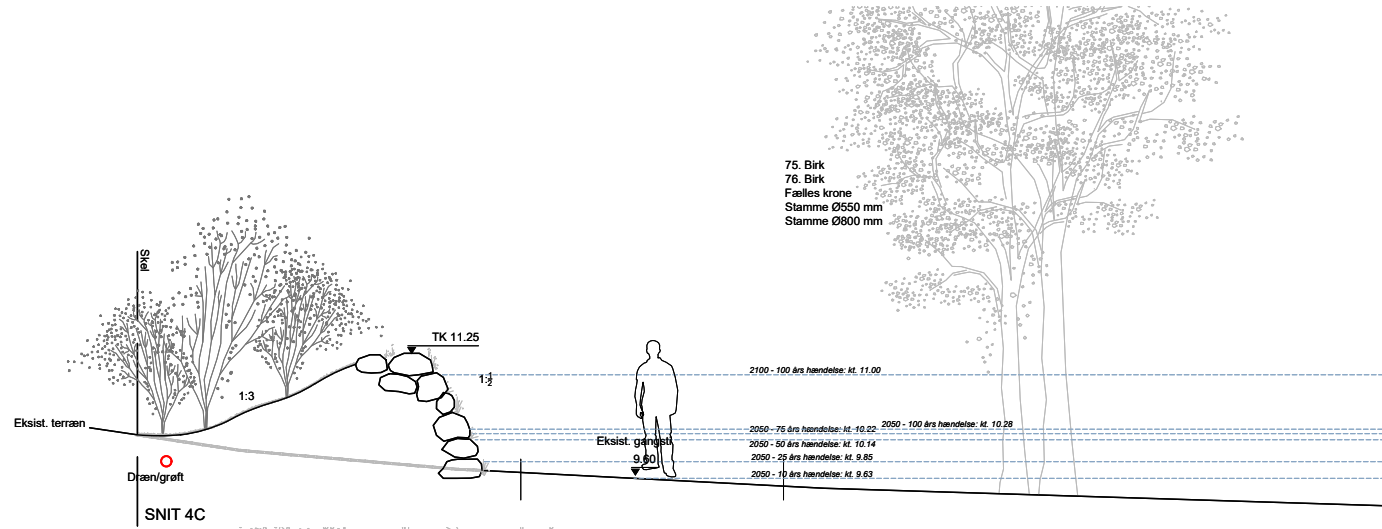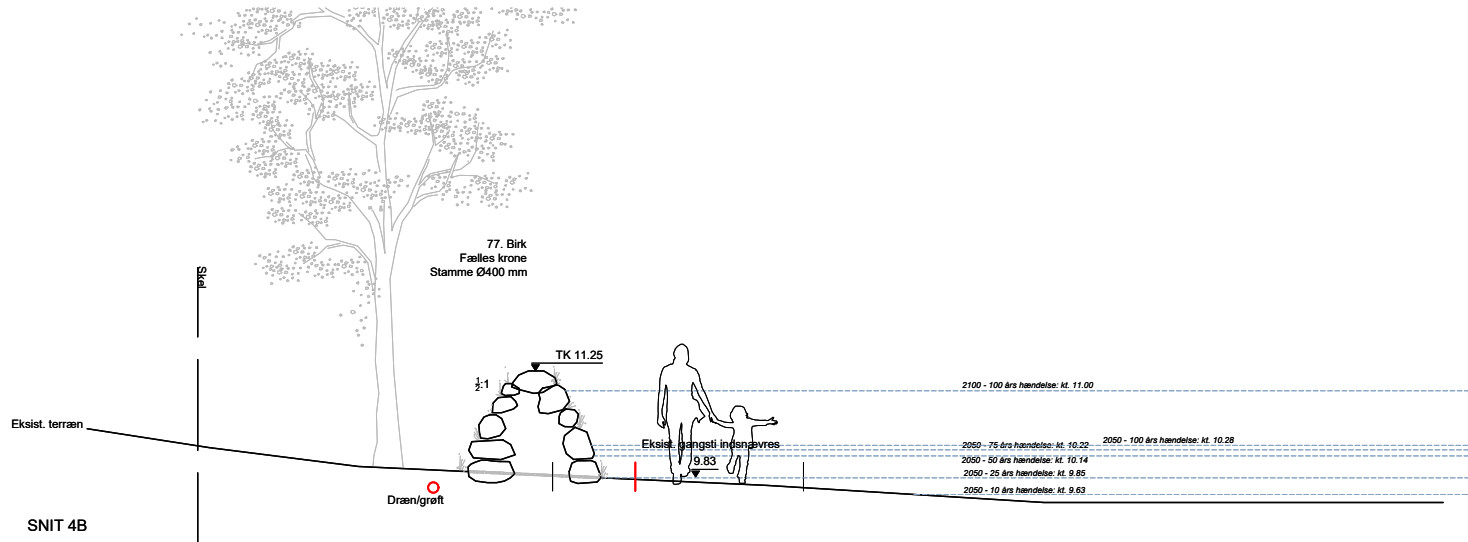
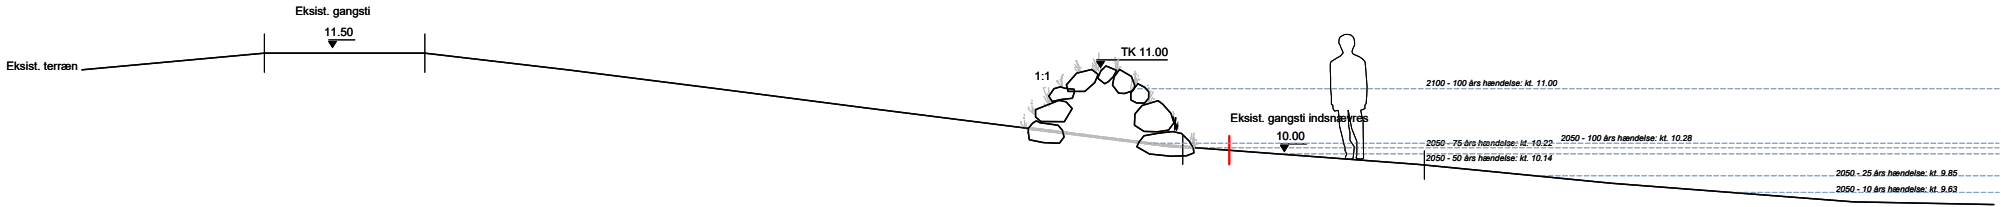


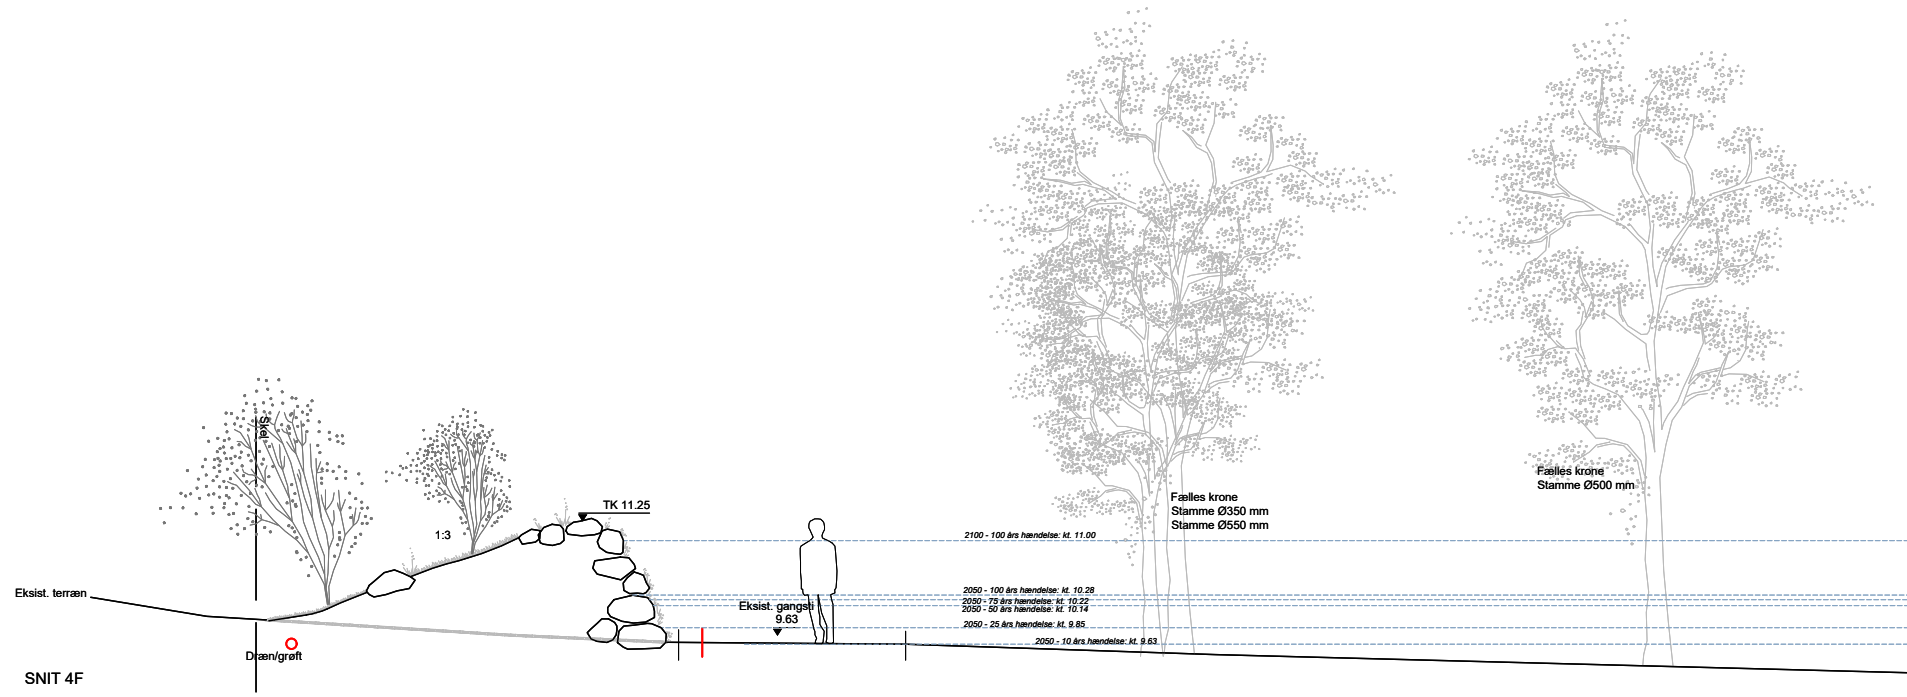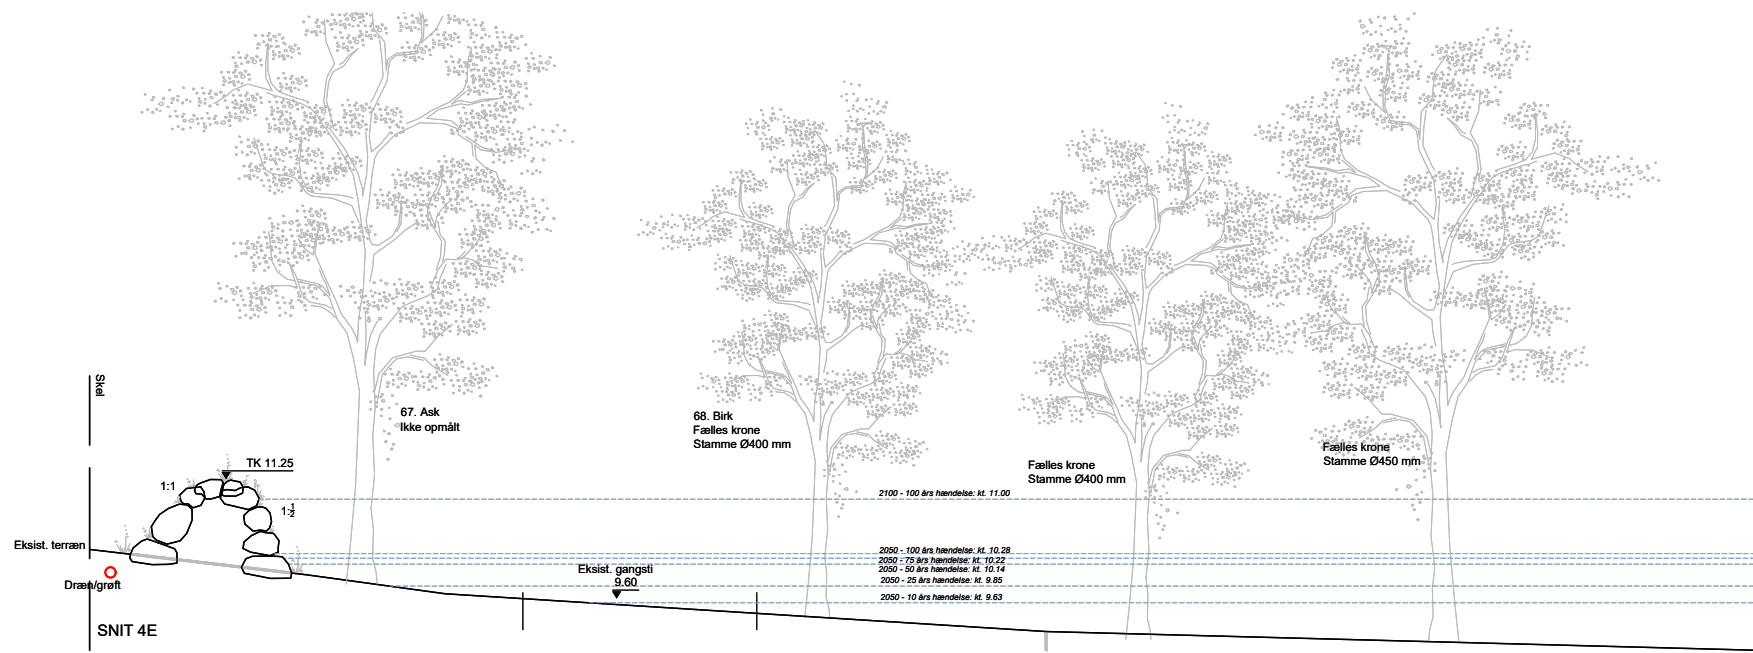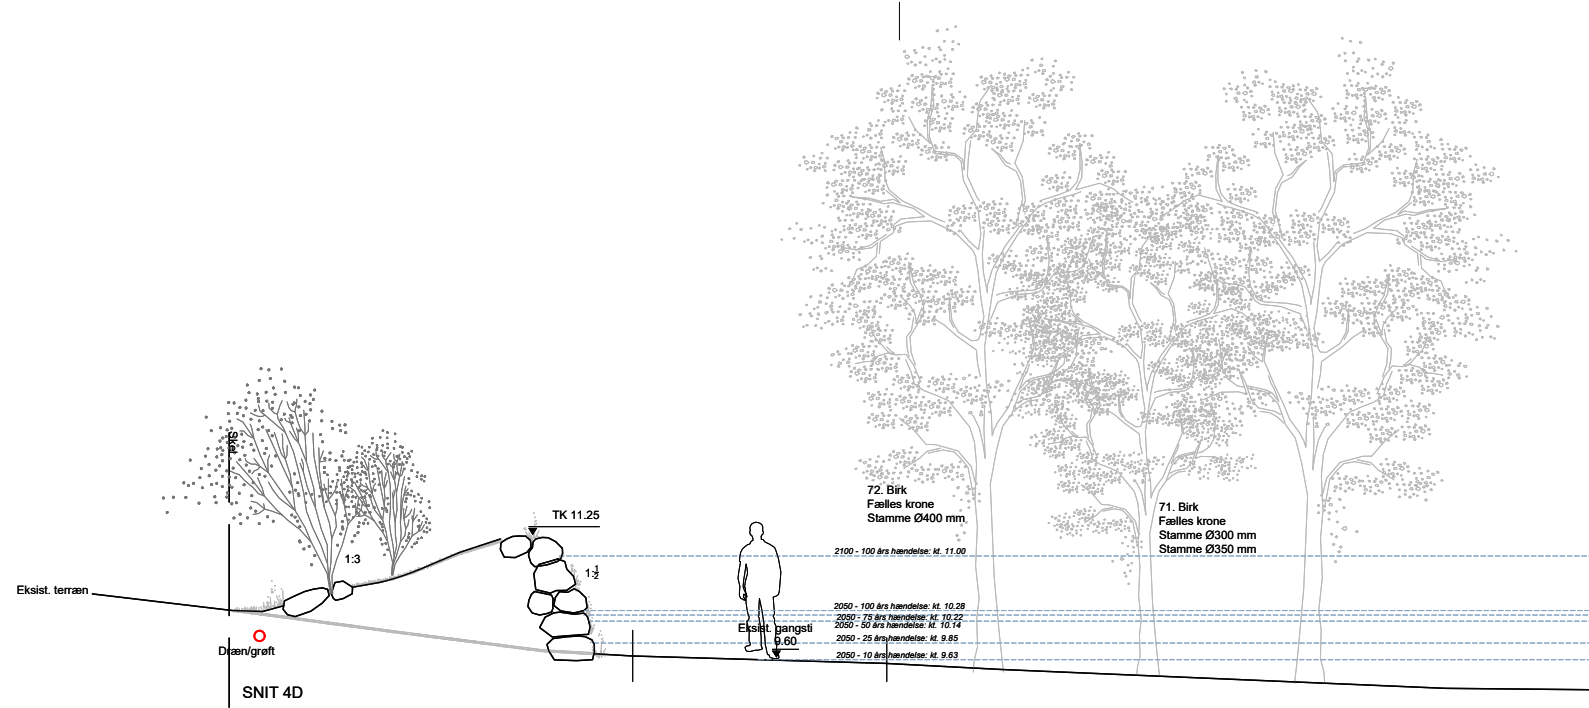


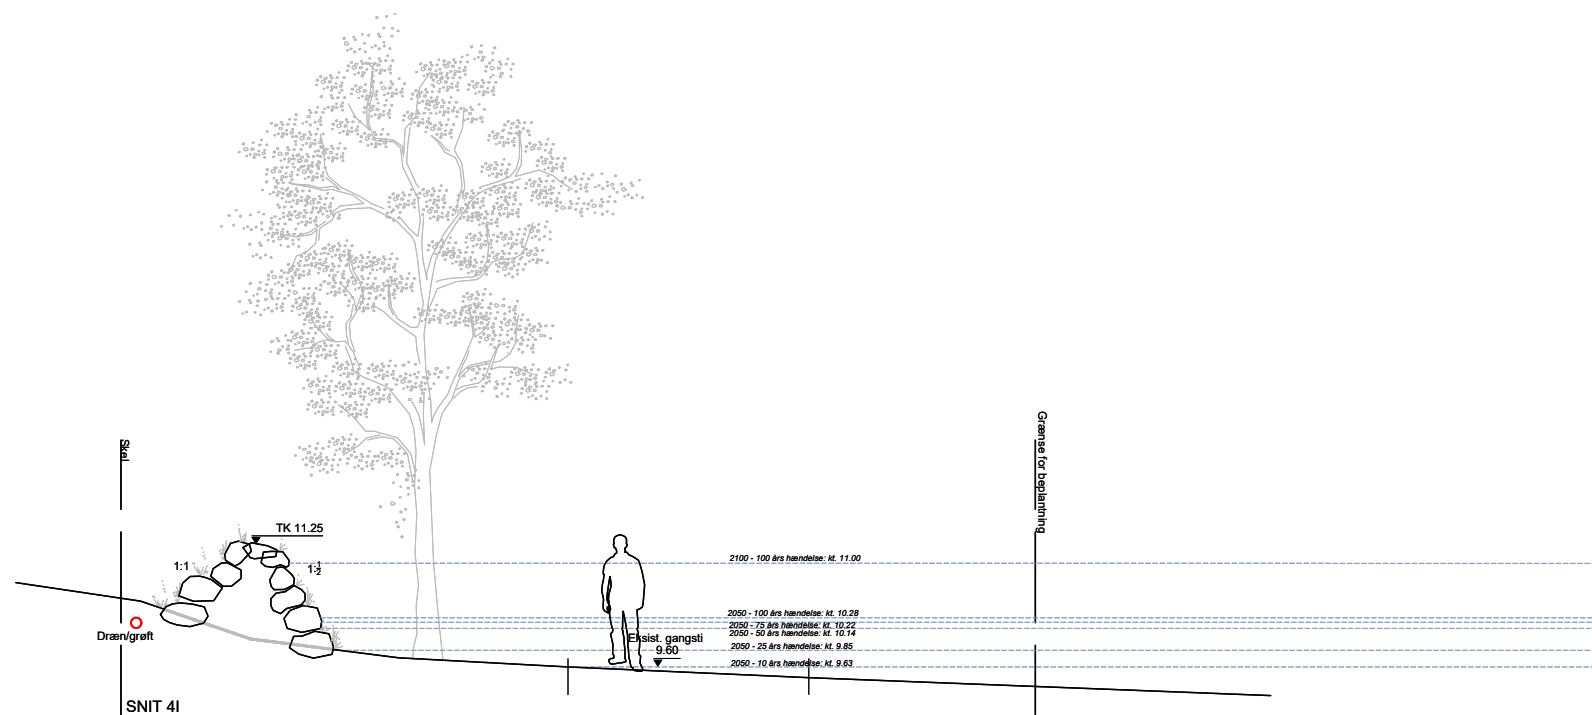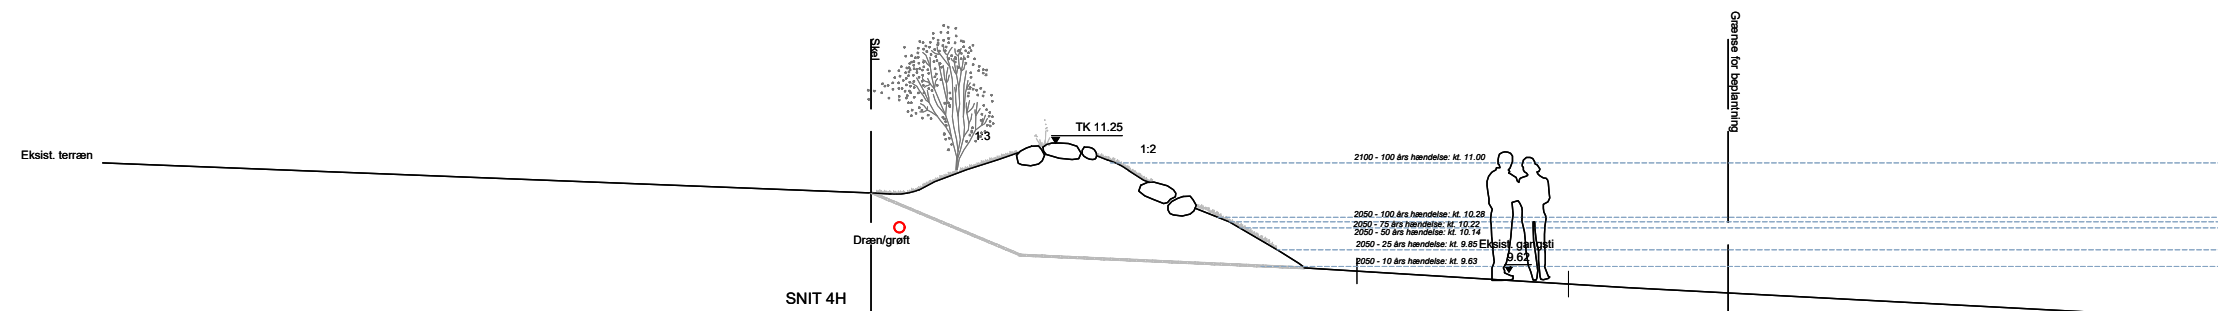
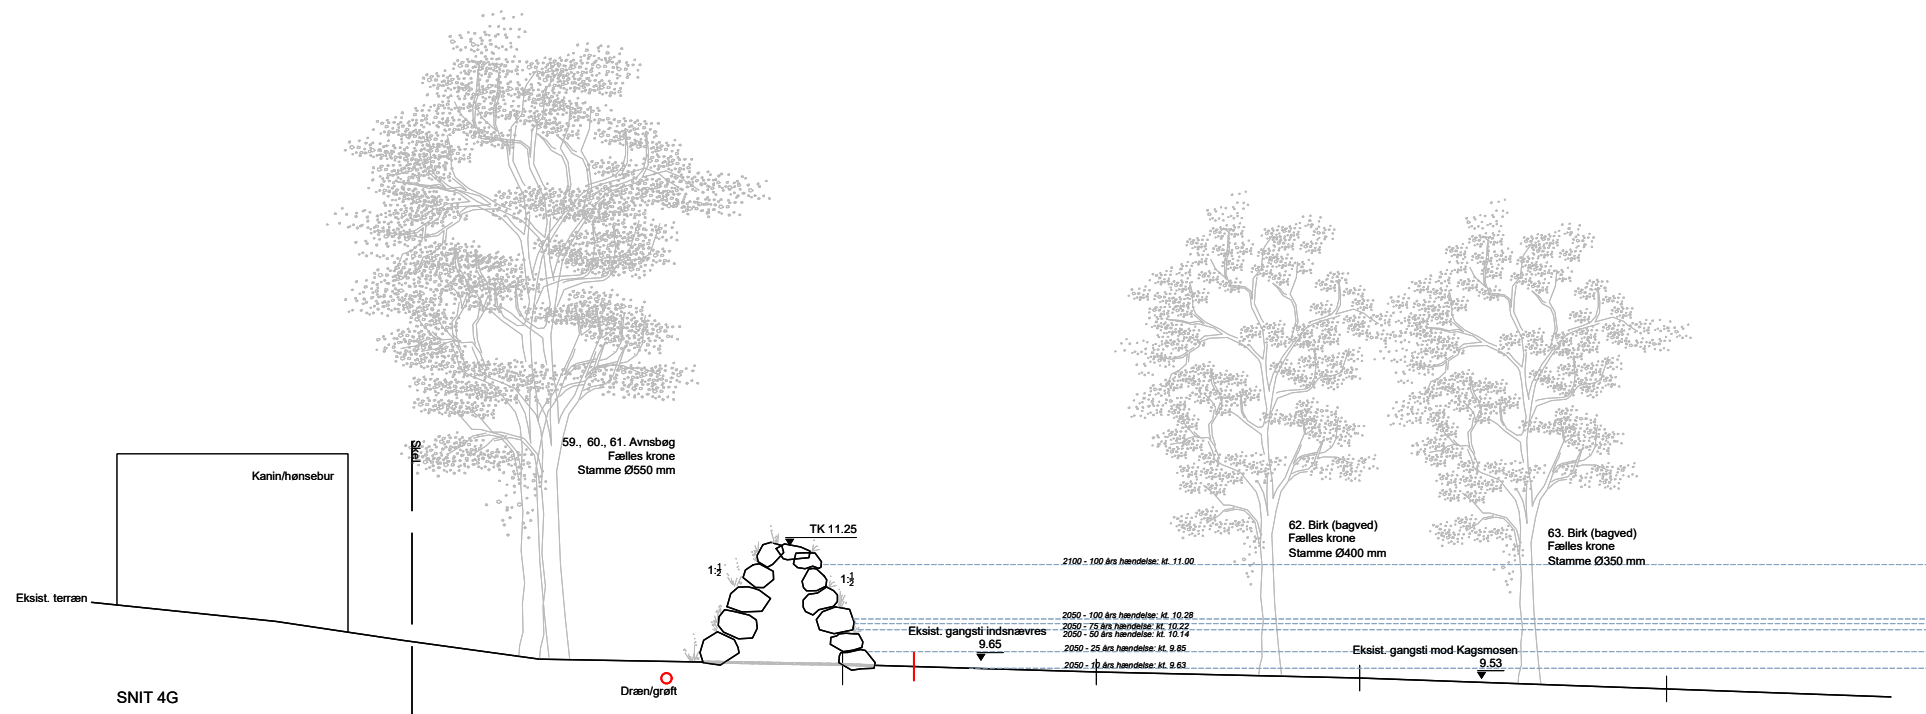







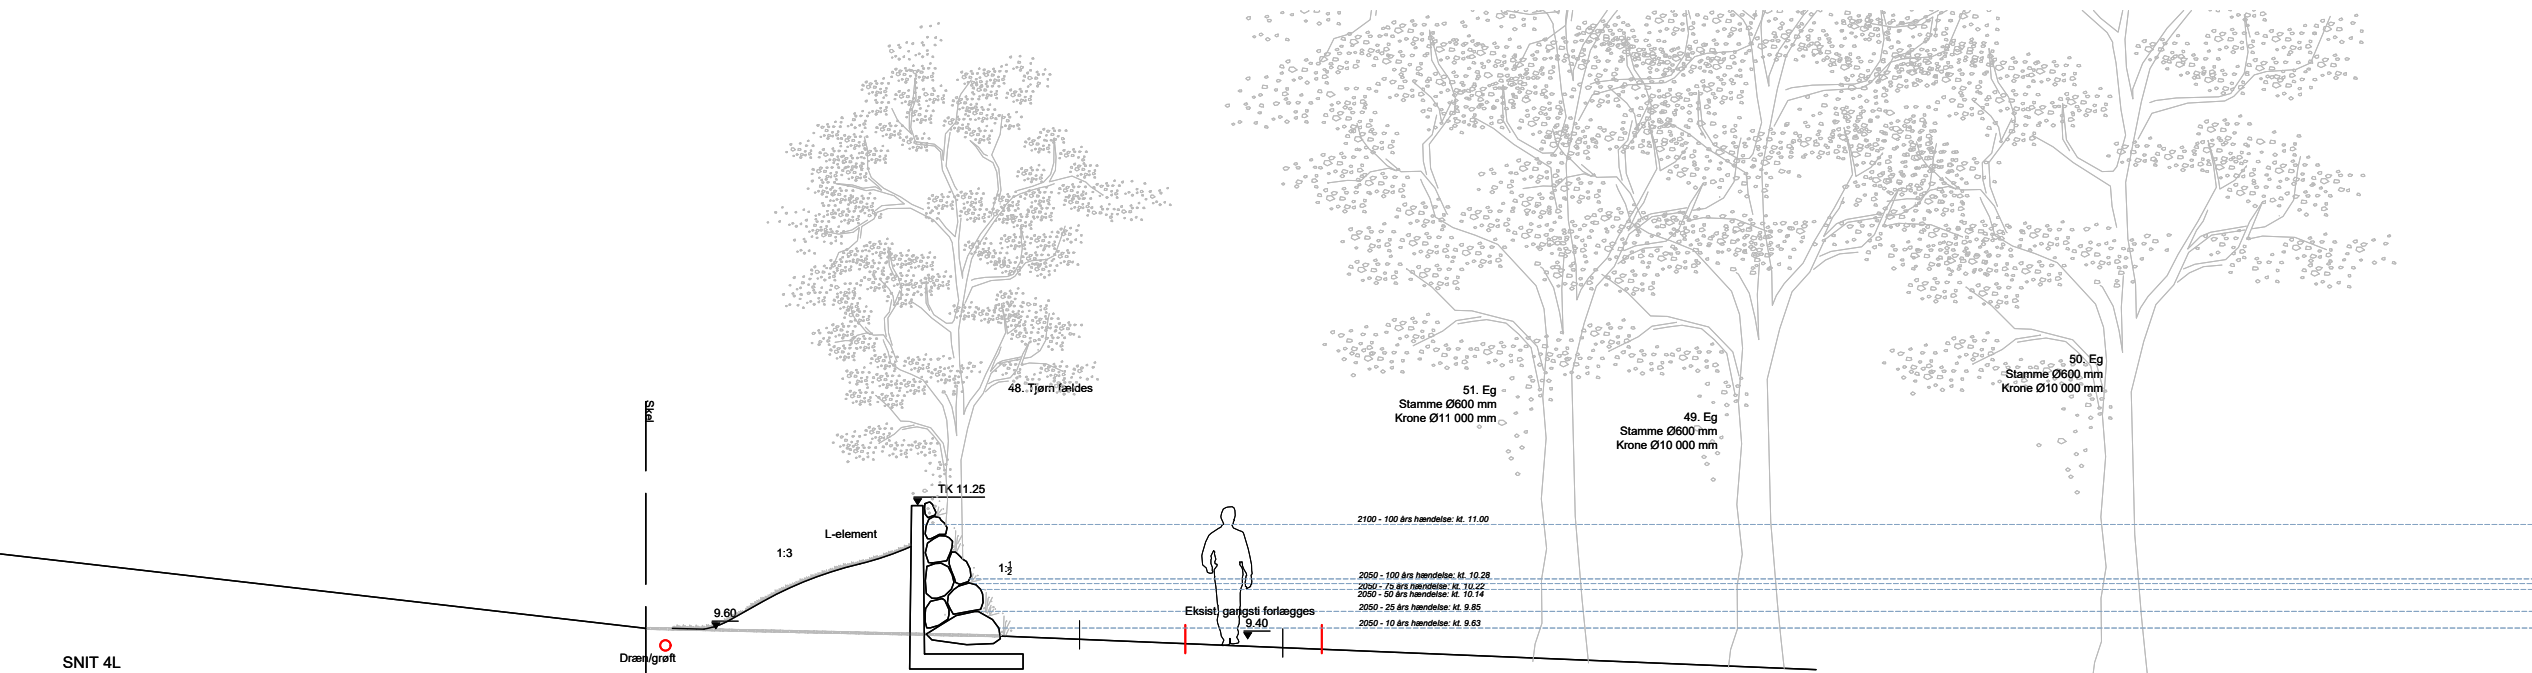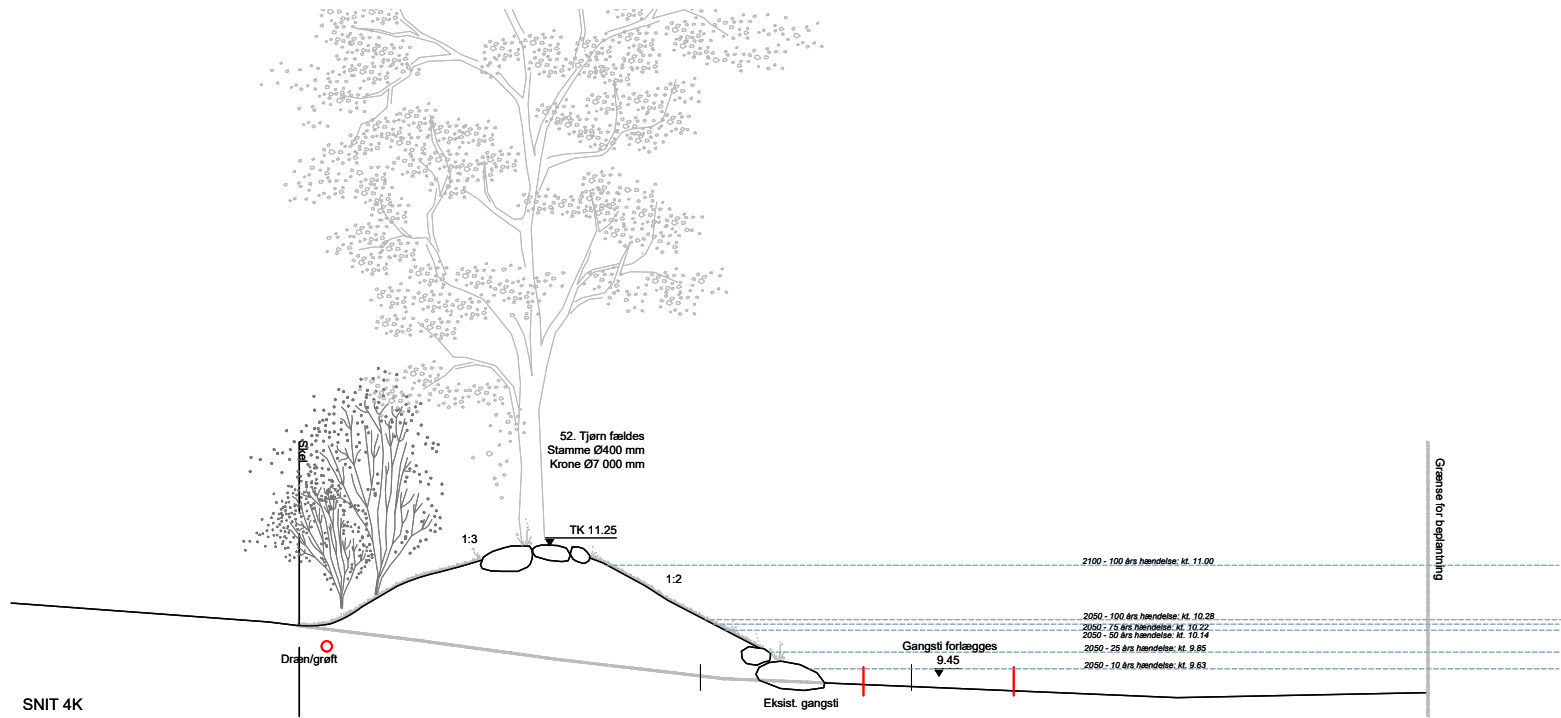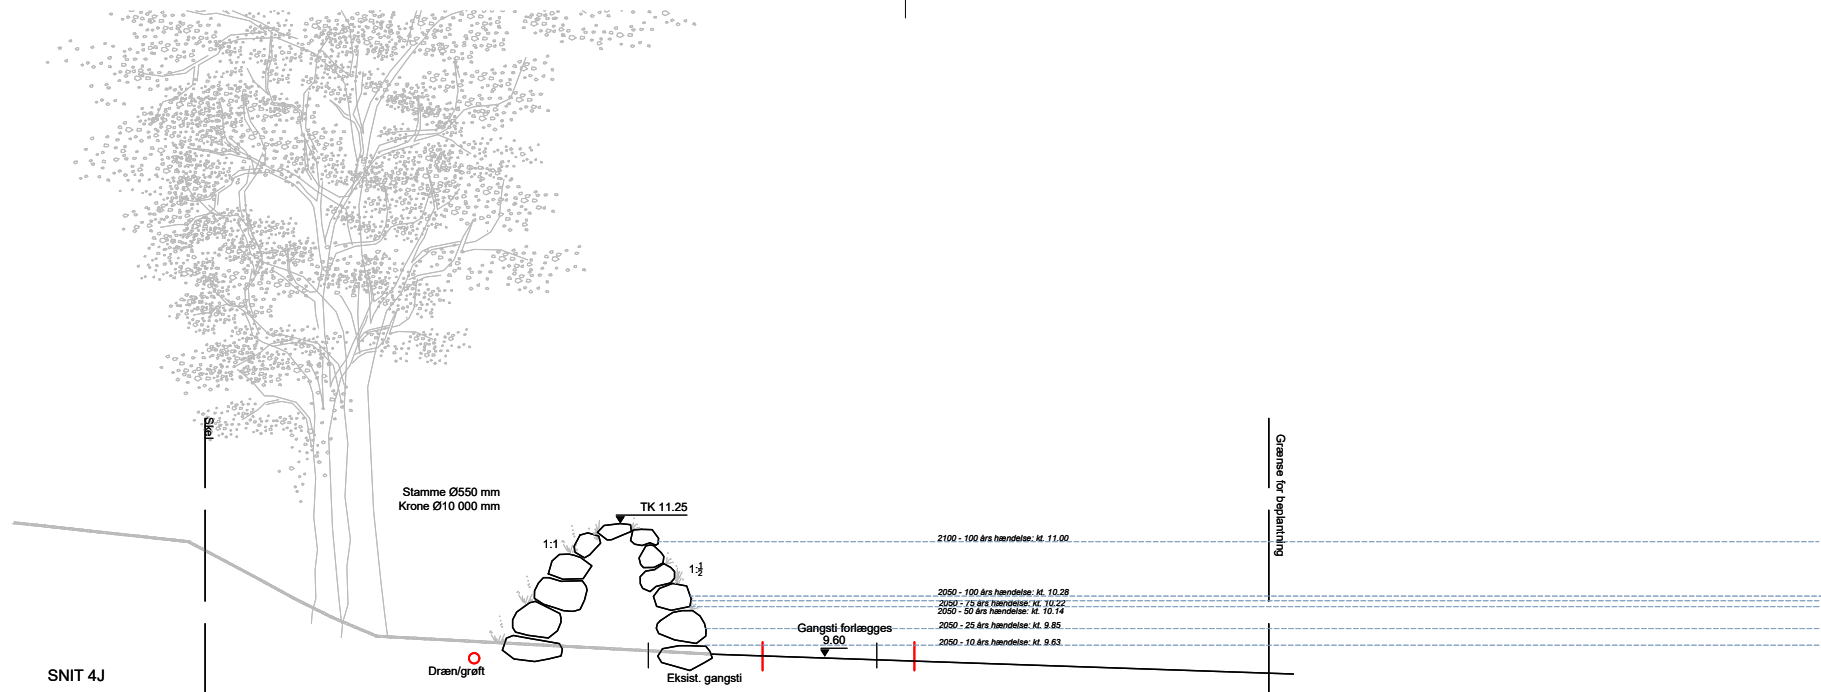


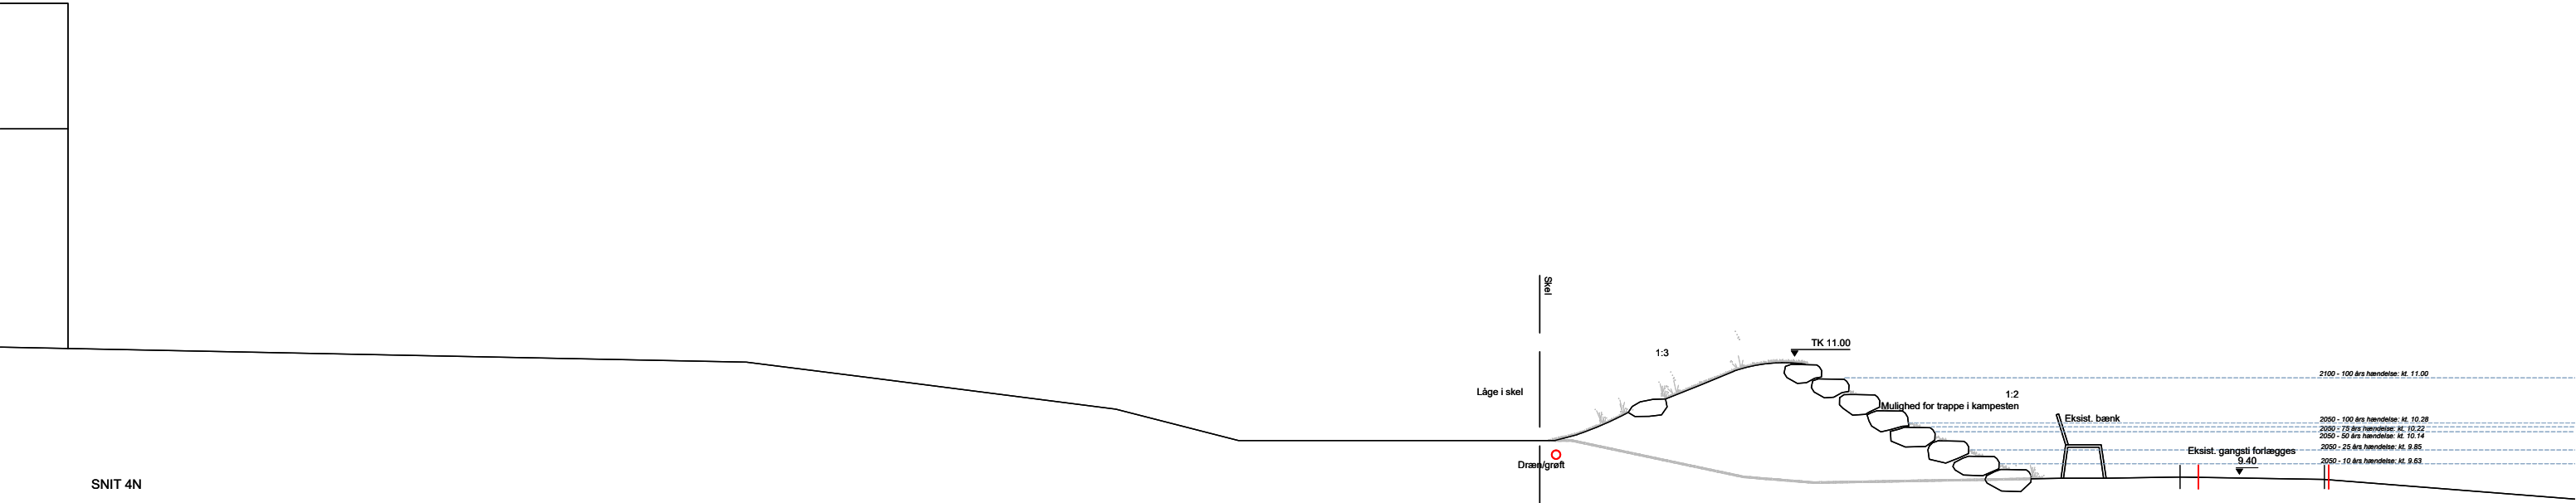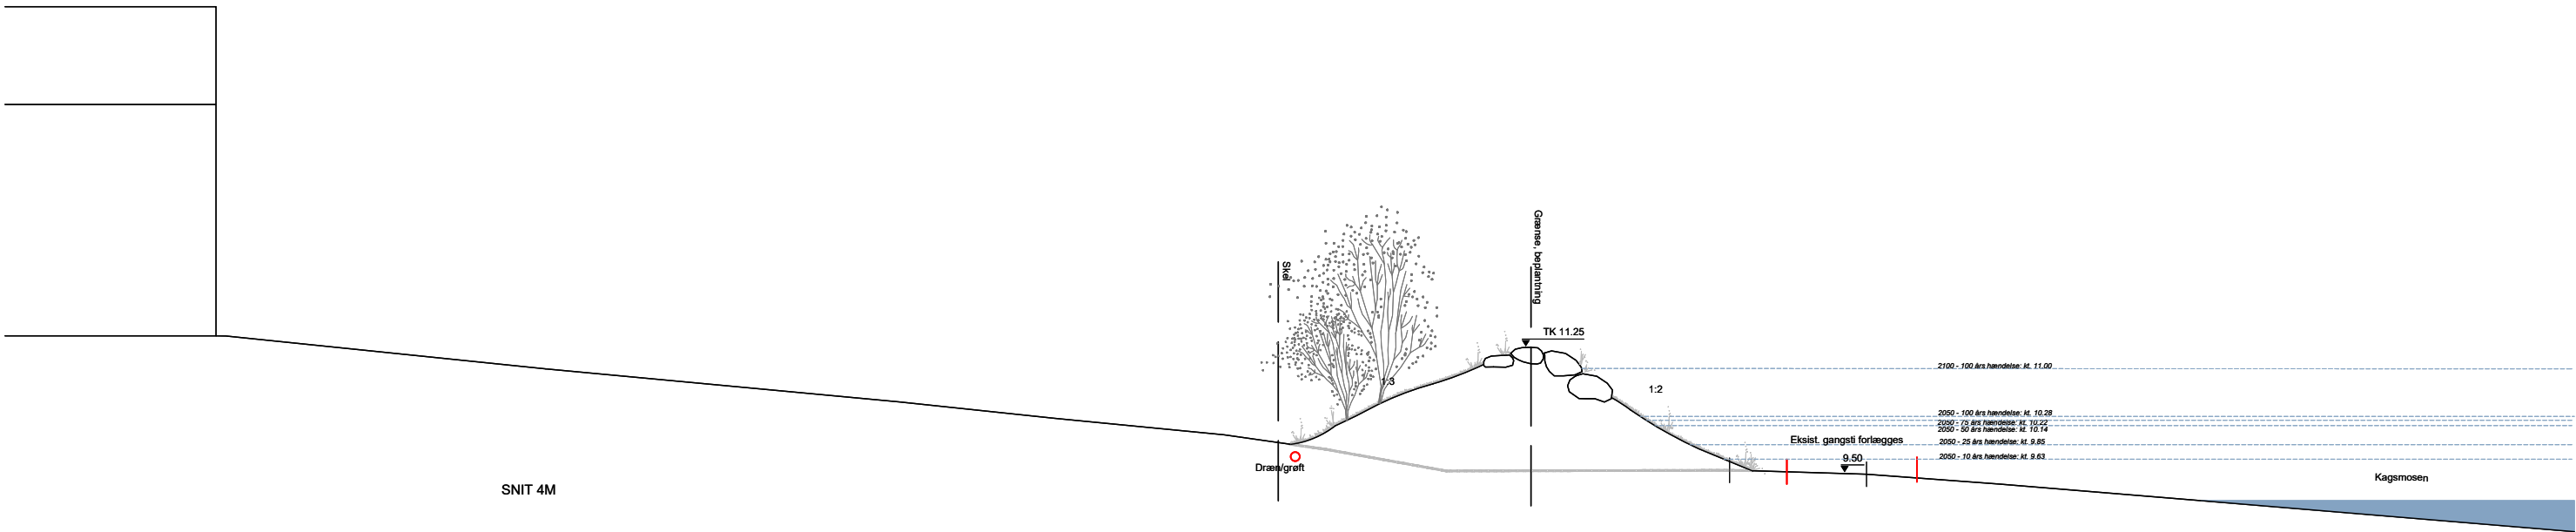

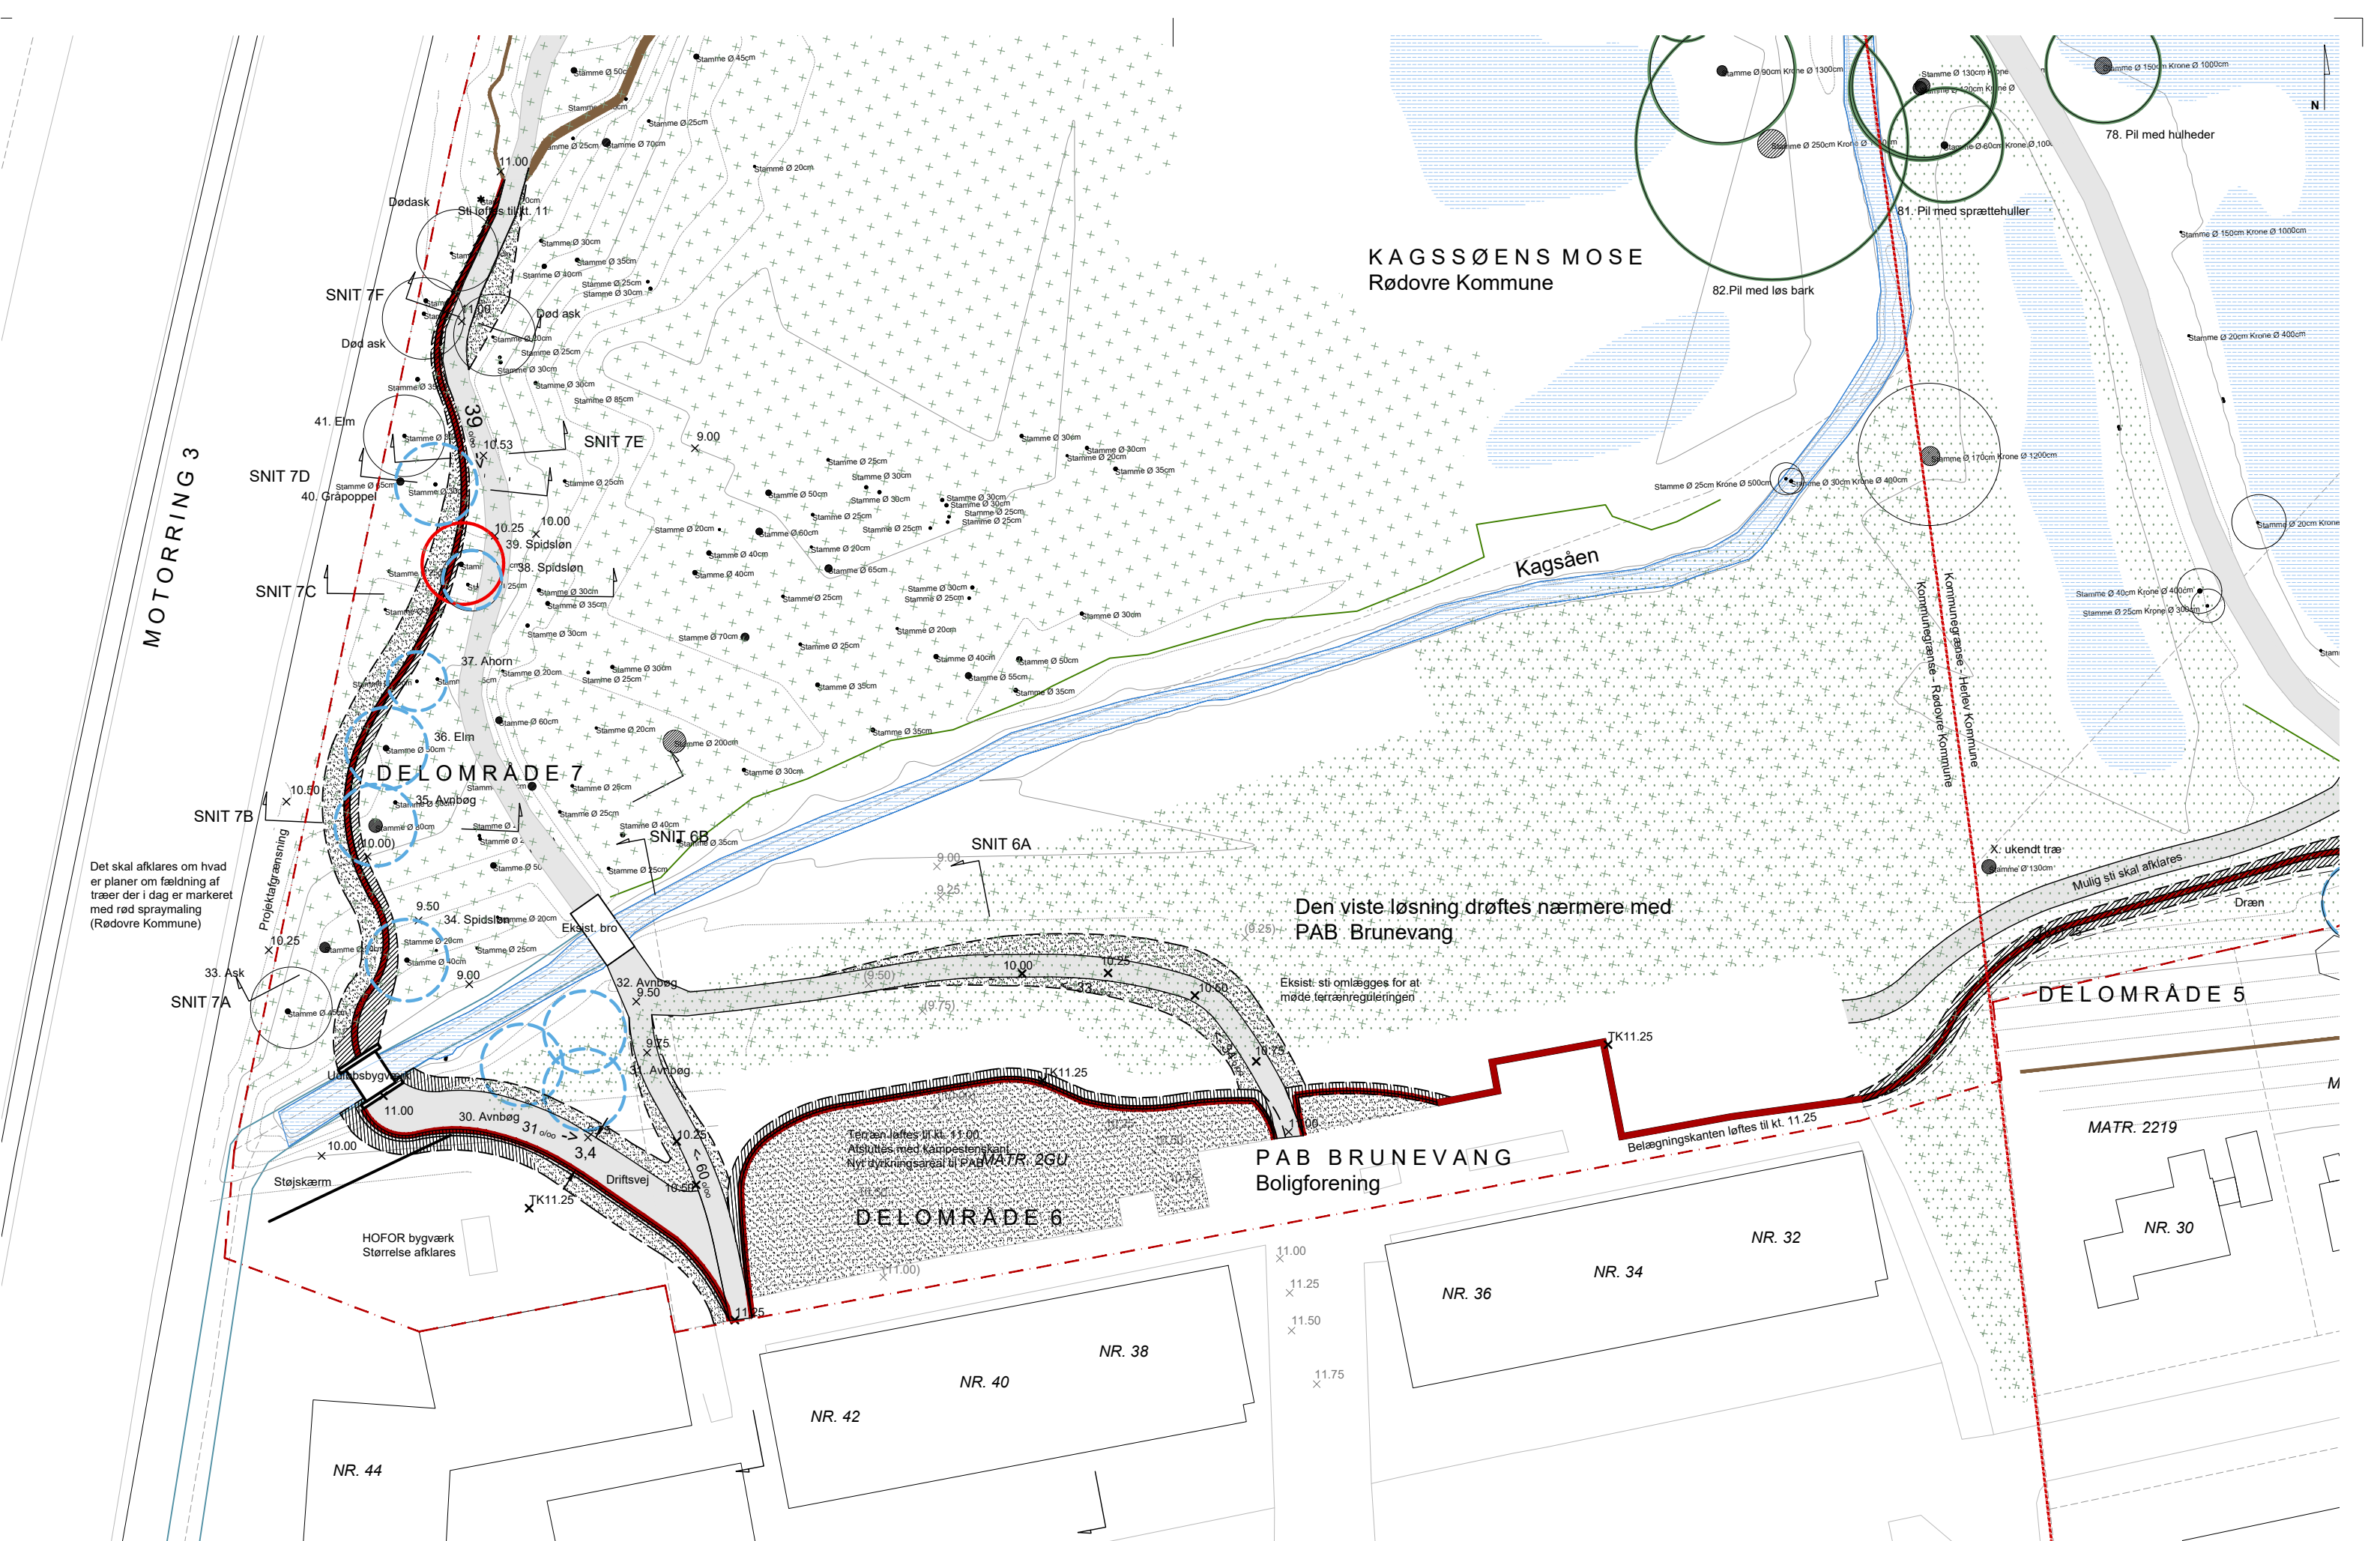


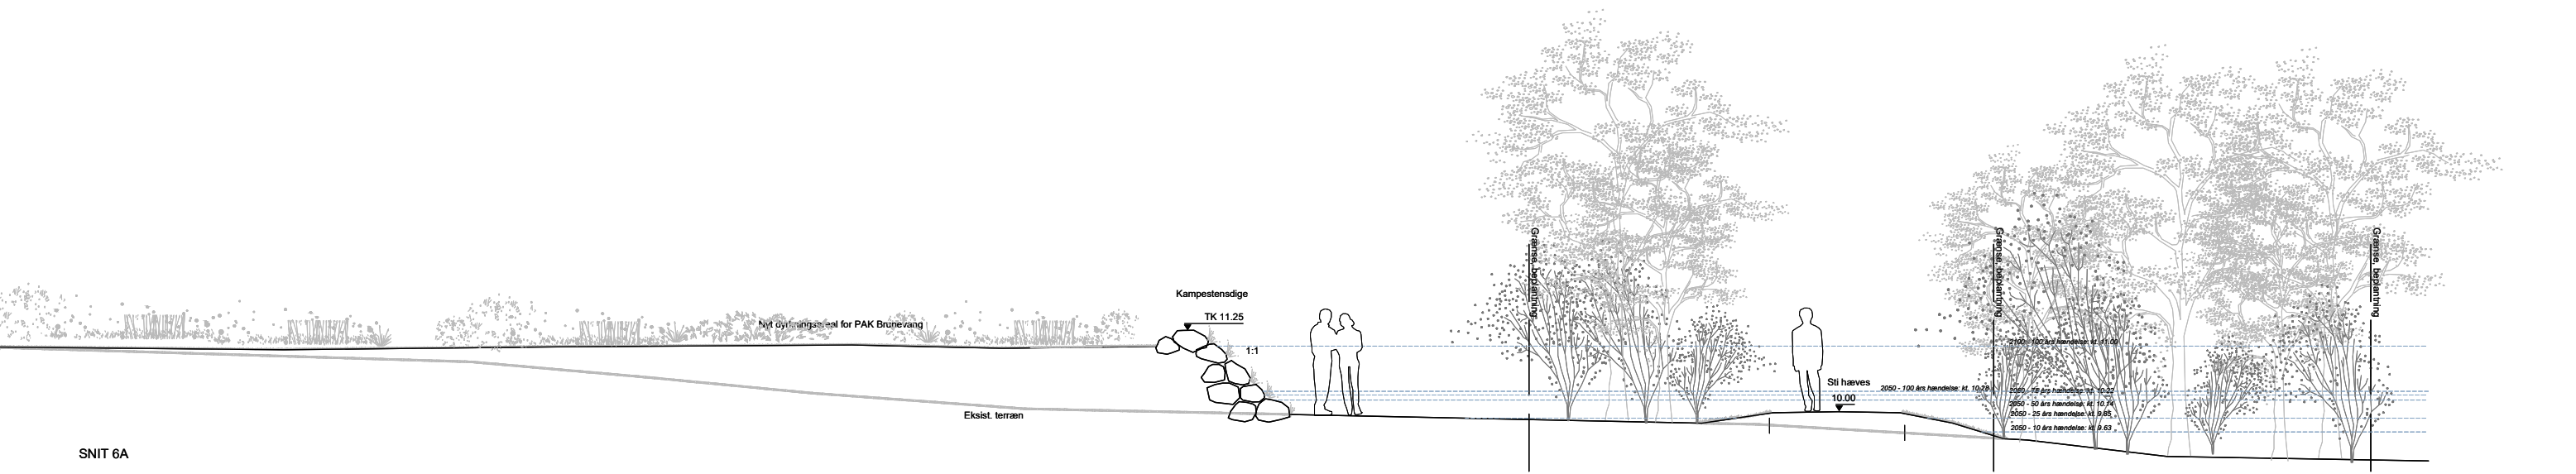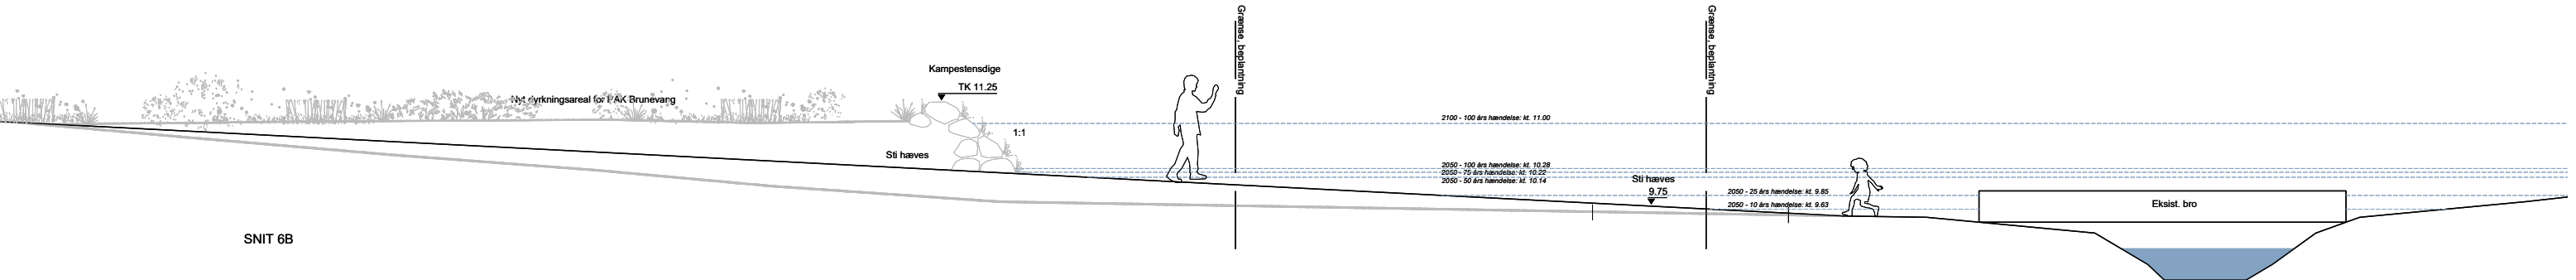

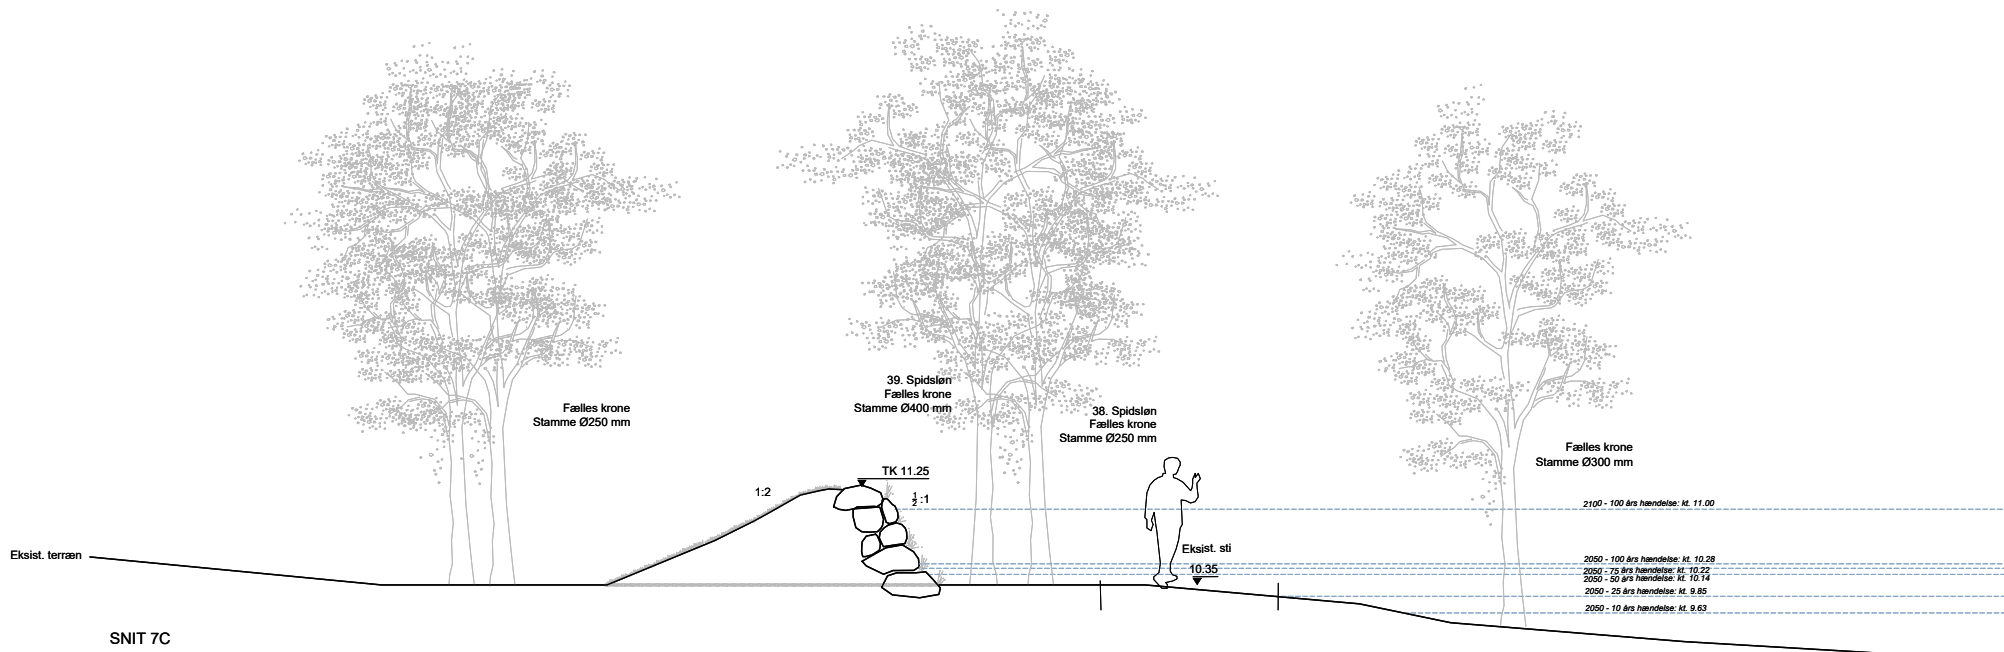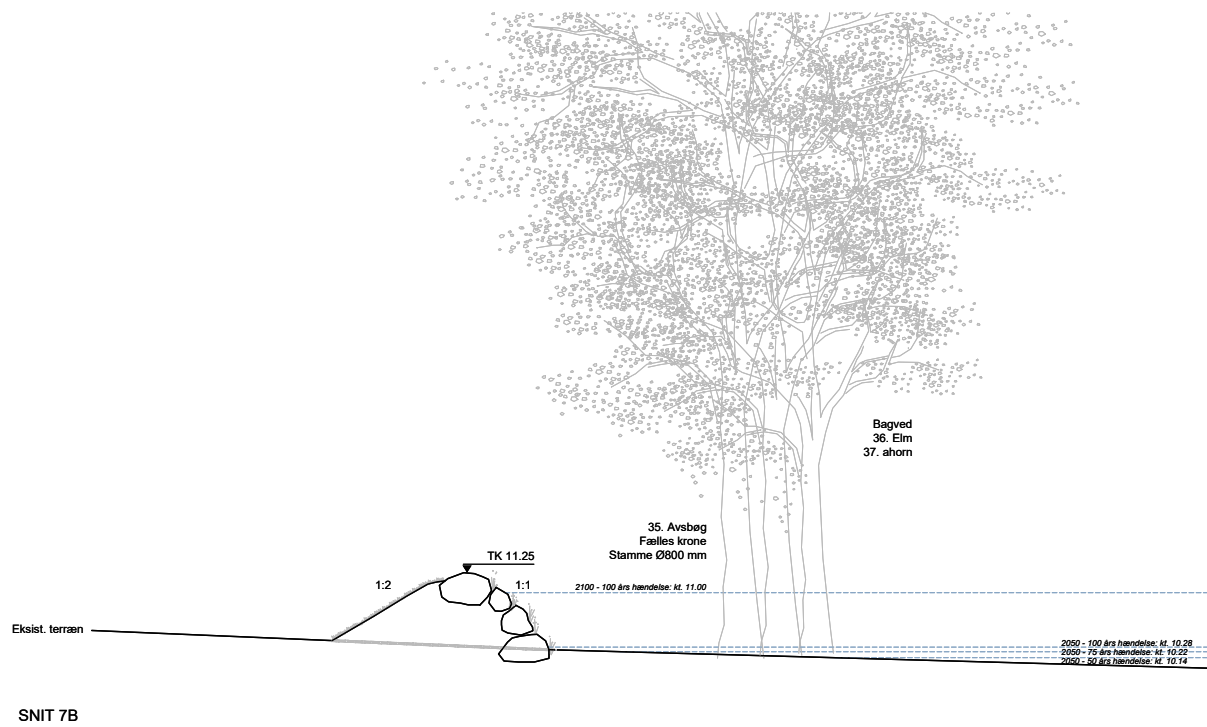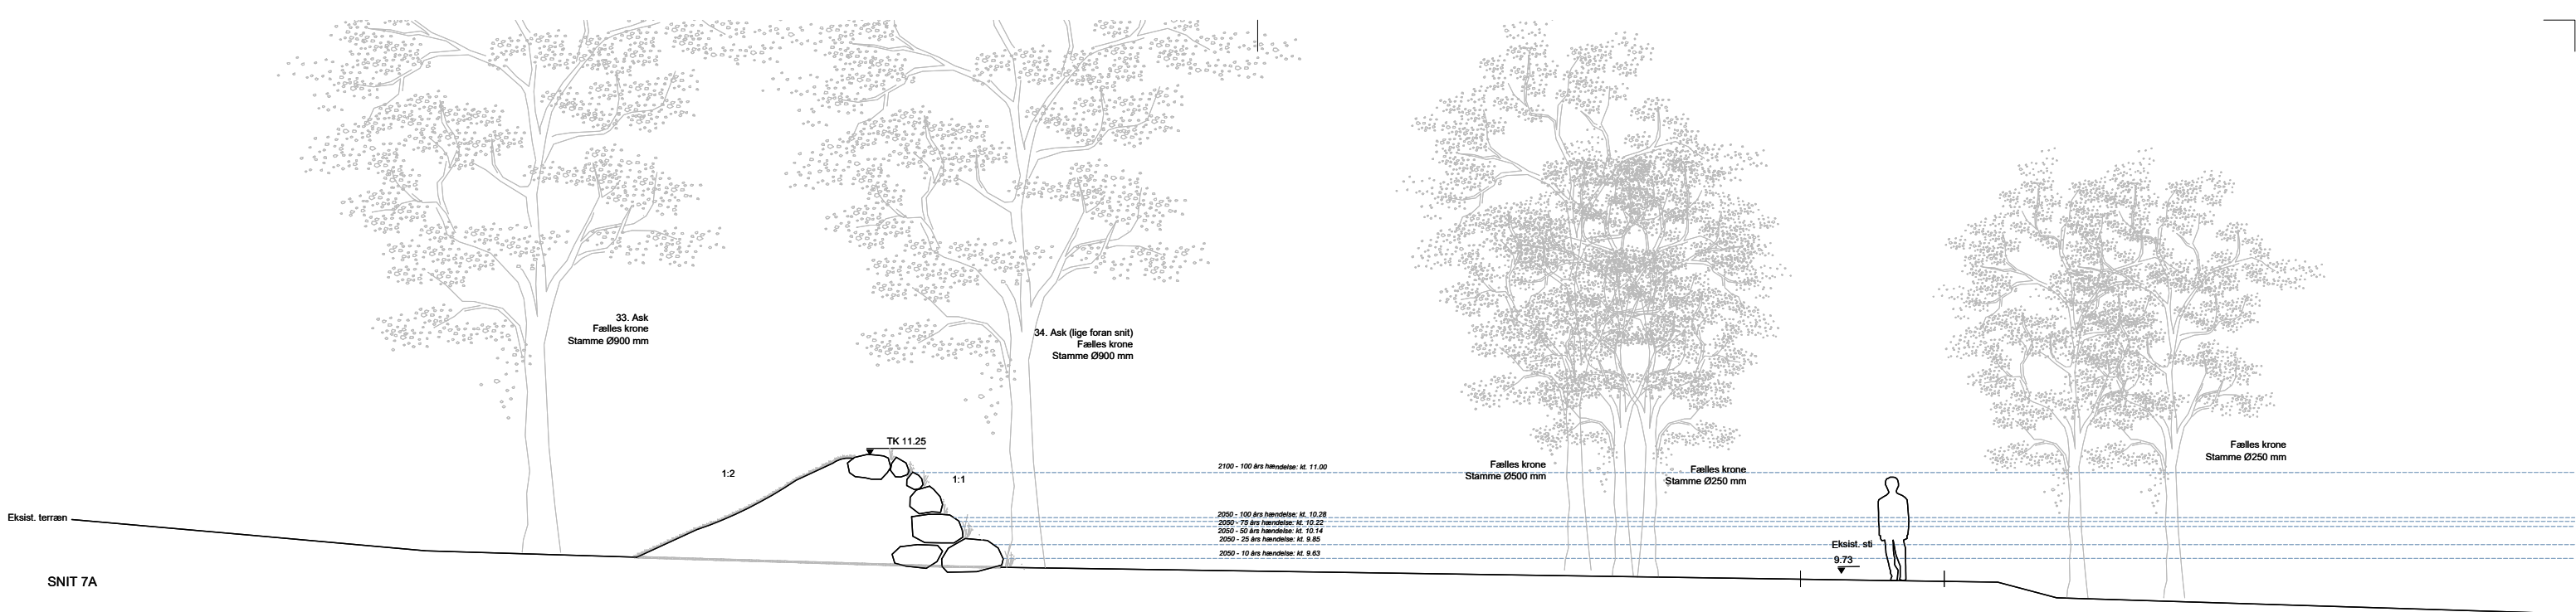


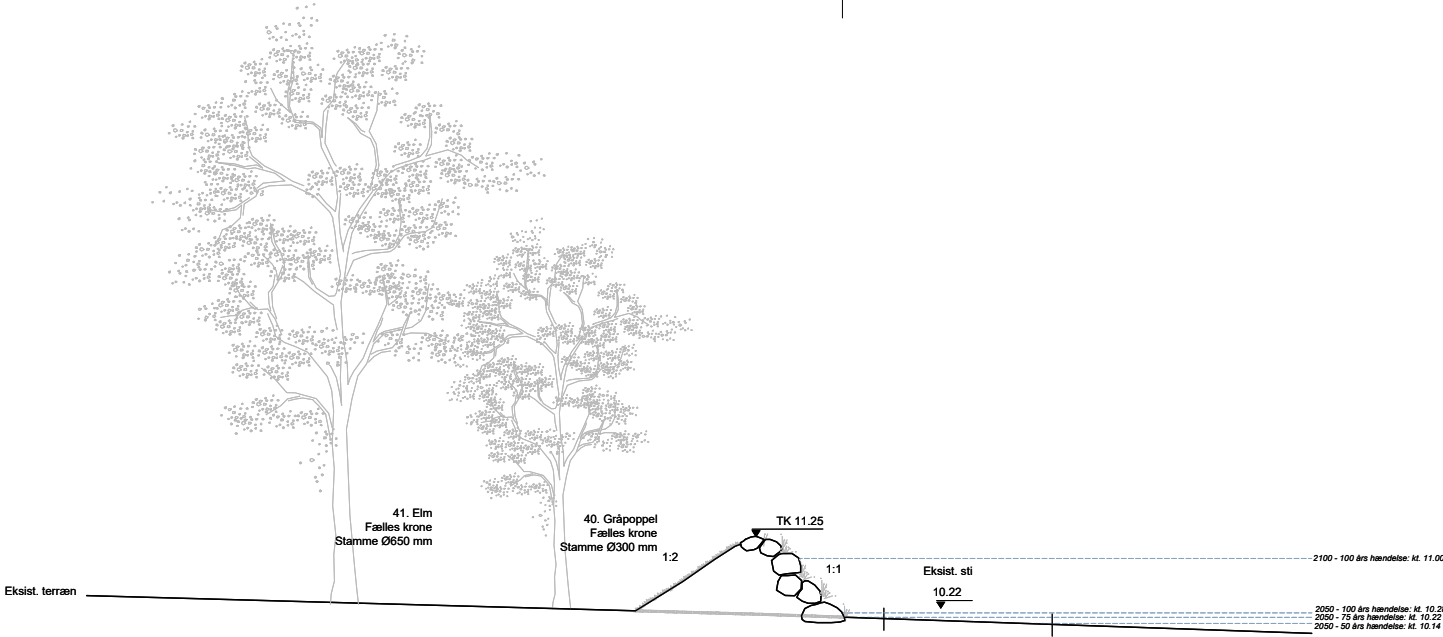

SNIT 7D

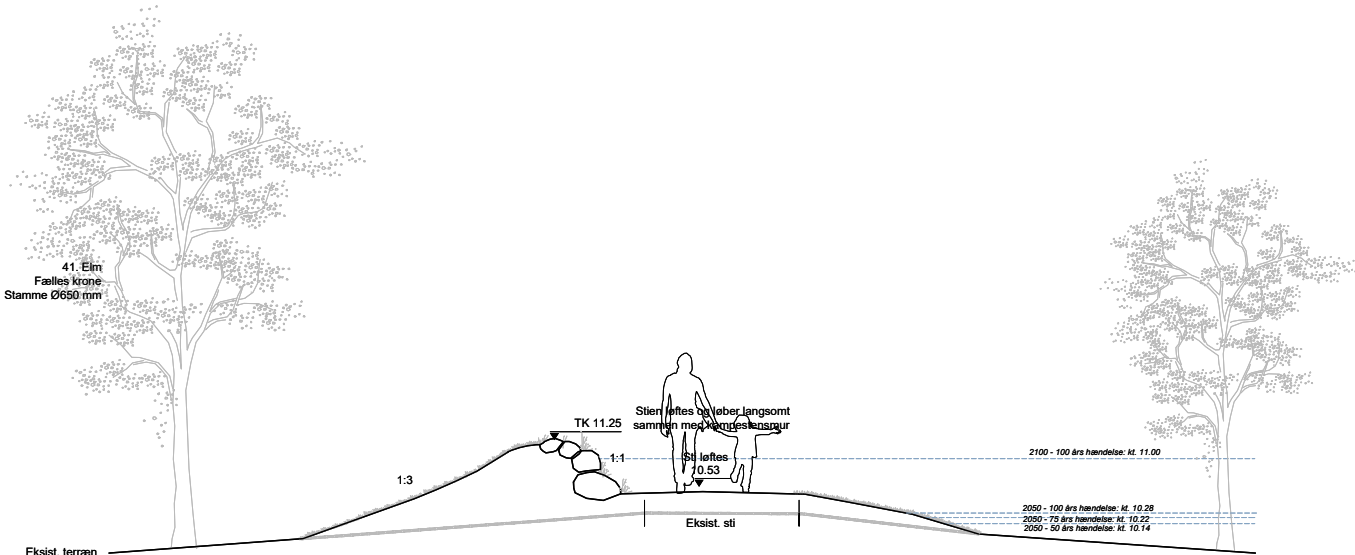

SNIT 7E

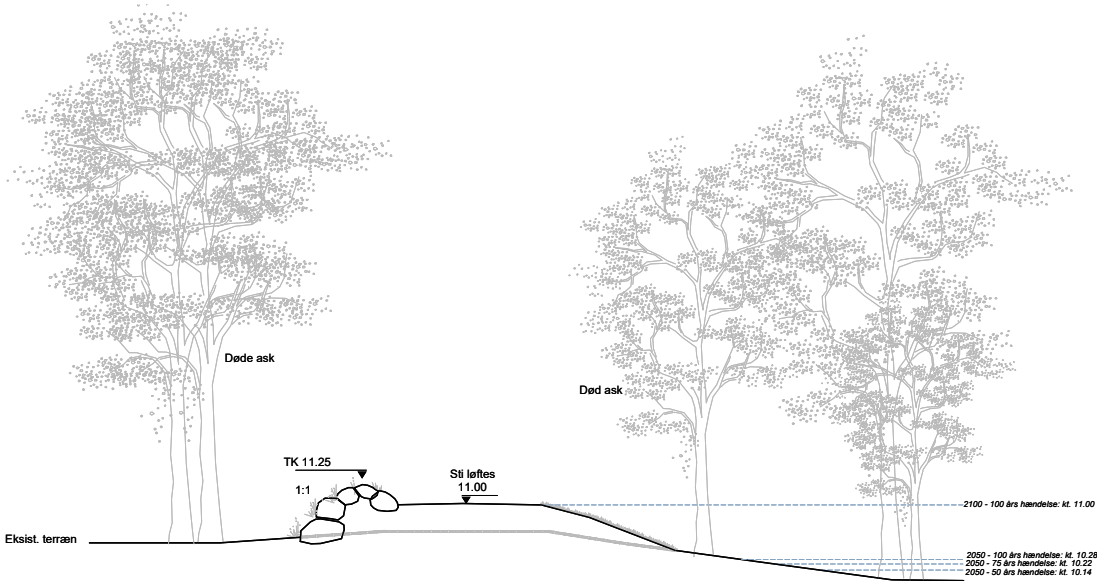

SNIT 7F