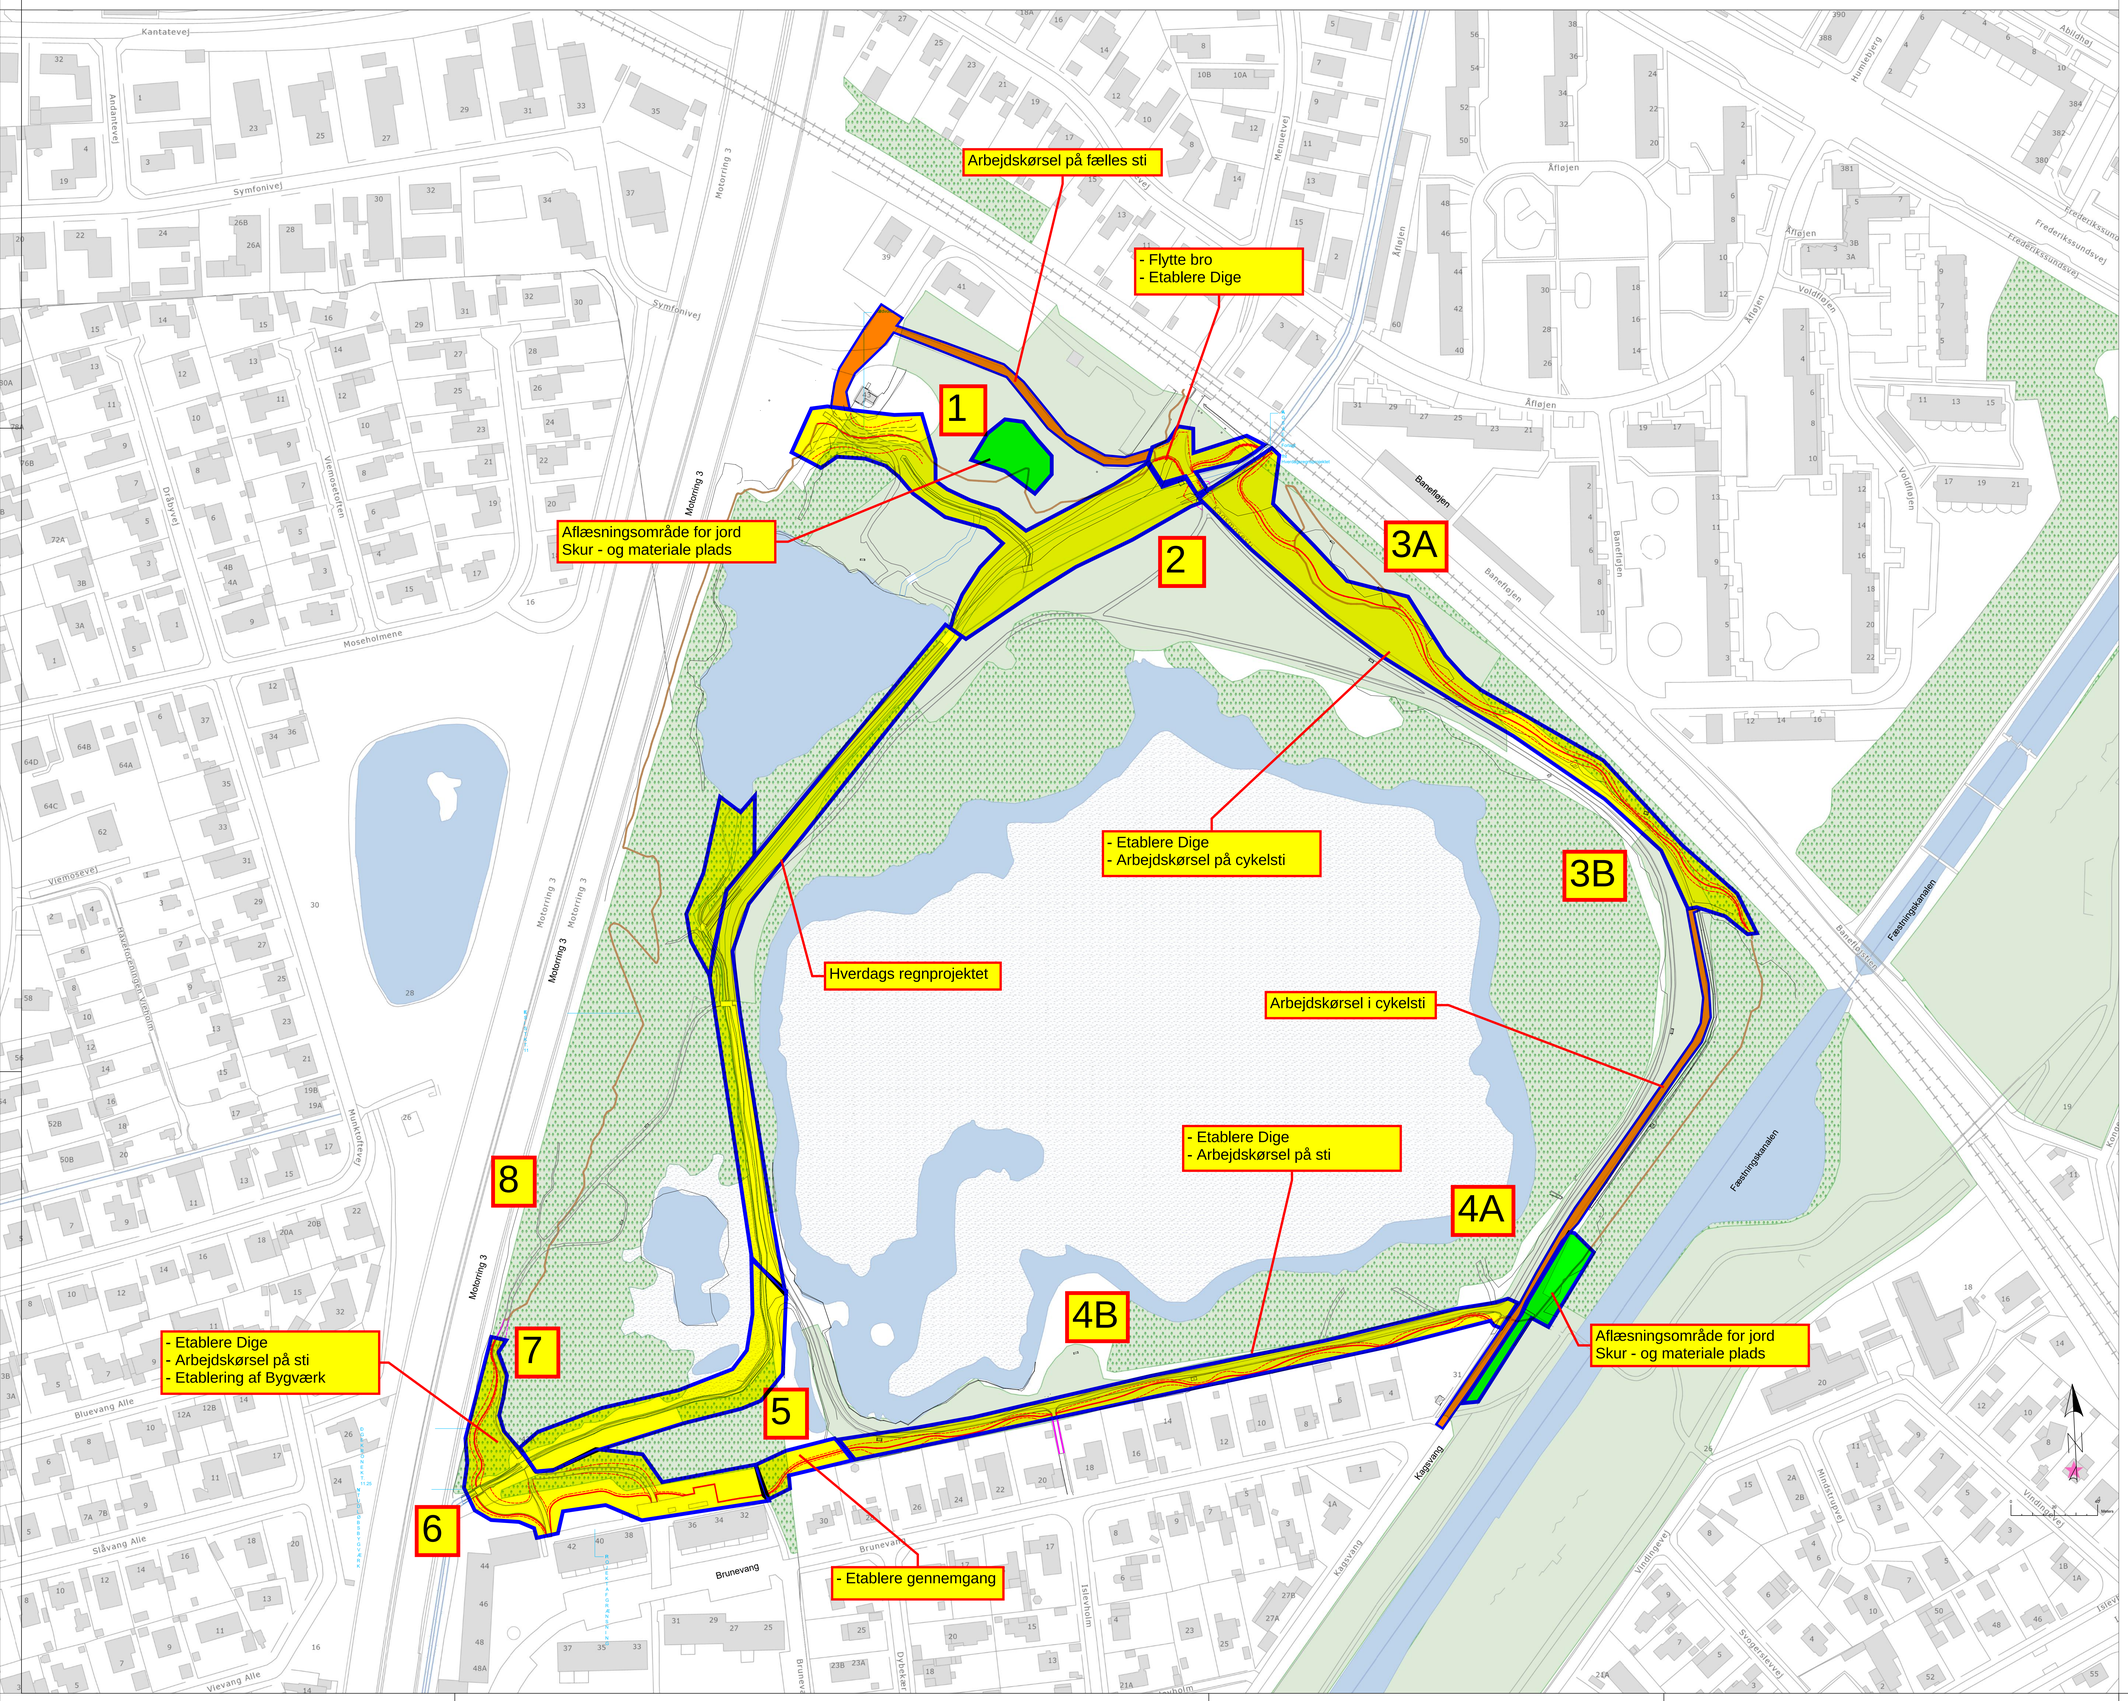

Dato	Tegn.	Godk.	Revisionstekst

COWI
schønherr
Parallelvej 2 2800 Kongens Lyngby Tlf 56 40 00 00 E-mail: cowi@cowi.com
Nørrebrogade 45E 2200 København N Tlf 33 18 61 80 E-mail: mail@schonherr.dk

KAGSMOSEN

Arbejdsarealer og jord kørsel

Projektnr.:	Fasebetegnelse:	Dato:
A209599	A3	10.09.2021
Projekteret / tegnet:	Kontrolleret:	Godkendt:
SMMD	-	JIJ
Målforhold:	Projektleder i Københavns Kommune:	
1:1000	-	
Tegningsformat:	Tegningsnr.:	
4 x 4 folder	I_10037_05_A3	

Københavns Kommune
Teknik og Miljøforvaltningen
2300 København

C:\Users\SMMD\OneDrive - COWI\COWI Project\KAGsmosen\KAG_jord.dwg