

Herningsholm Å

Projekteret

Rørtilløb fra højre med sort.

Rørtilløb fra venstre med lilla.

Sommermiddel proj.

Terræn højre


Terræn venstre

Bund

Vintermedianmaks proj.

Vintermiddel proj.

Kote i m DVR90 1:40

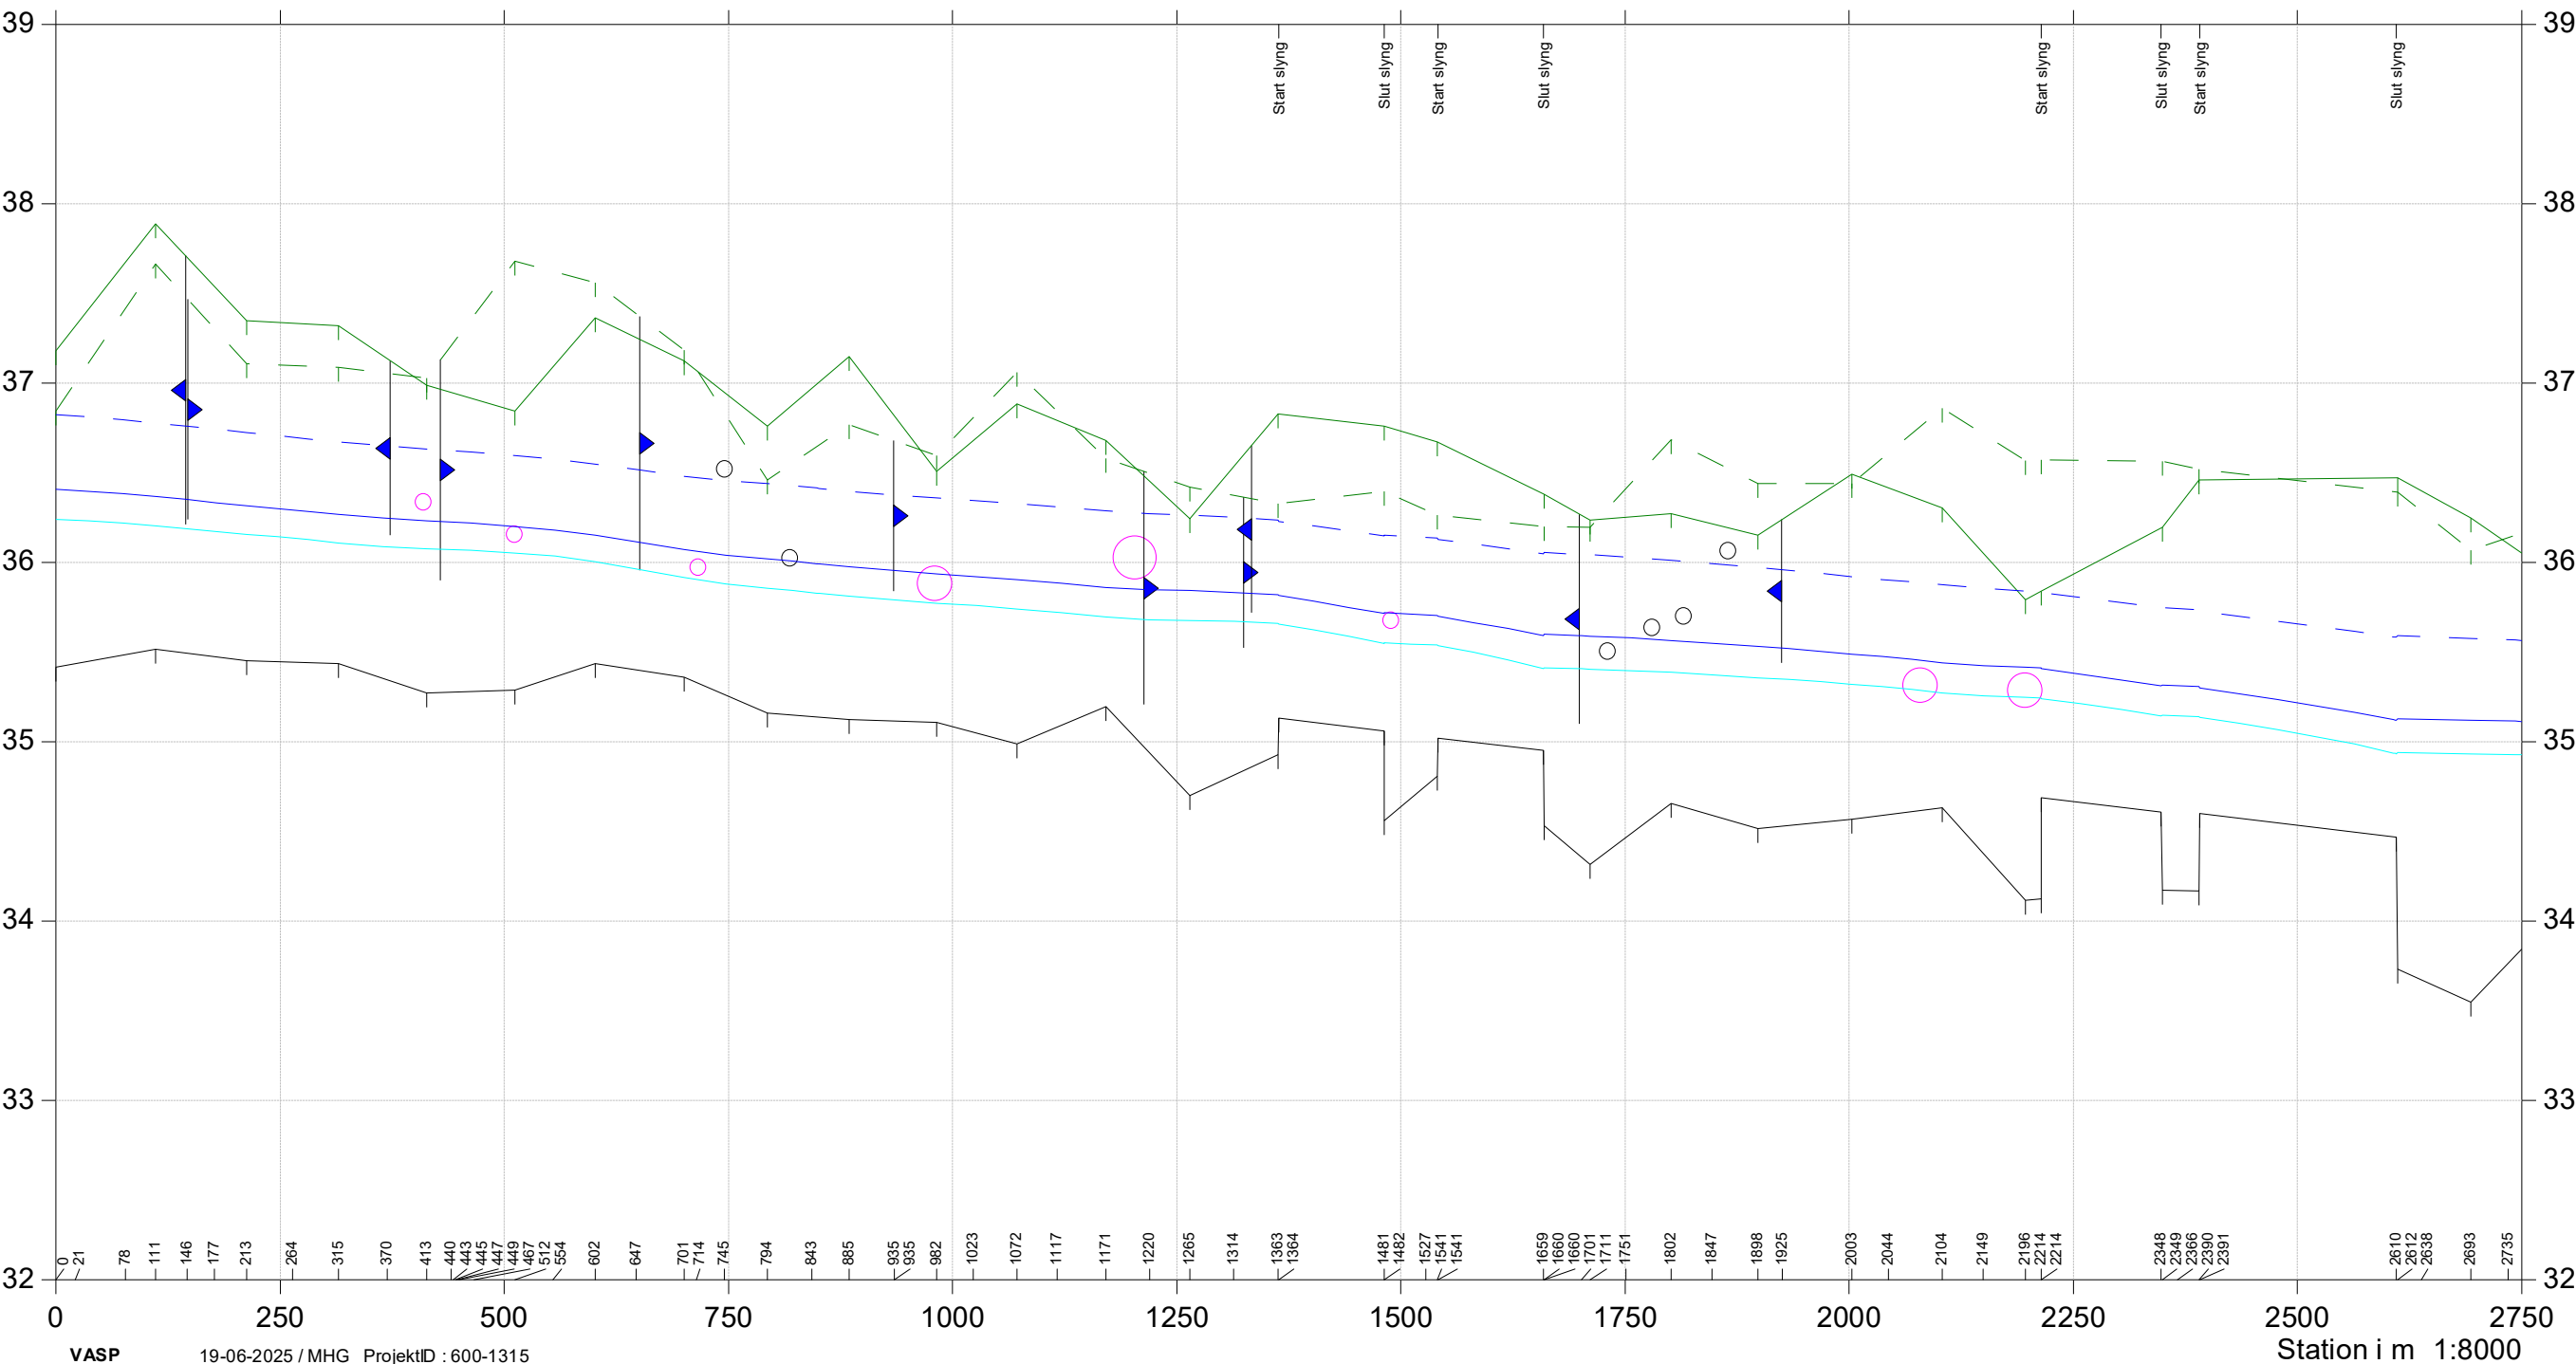

Herningsholm Å

Projekteret

Rørtilløb fra højre med sort.

Rørtilløb fra venstre med lilla.

Sommermiddel proj.

Terræn højre

Terræn venstre

Bund

Vintermedianmaks proj.

Vintermiddel proj.

Kote i m DVR90 1:40

