

Herningsholm Å



Nuværende

Rørtilløb fra højre med sort.

Rørtilløb fra venstre med lilla.

Sommermiddel nuv.

Terræn højre


Terræn venstre

Bund

Vintermedianmaks. nuv.

Vintermiddel nuv.

Kote i m DVR90 1:40

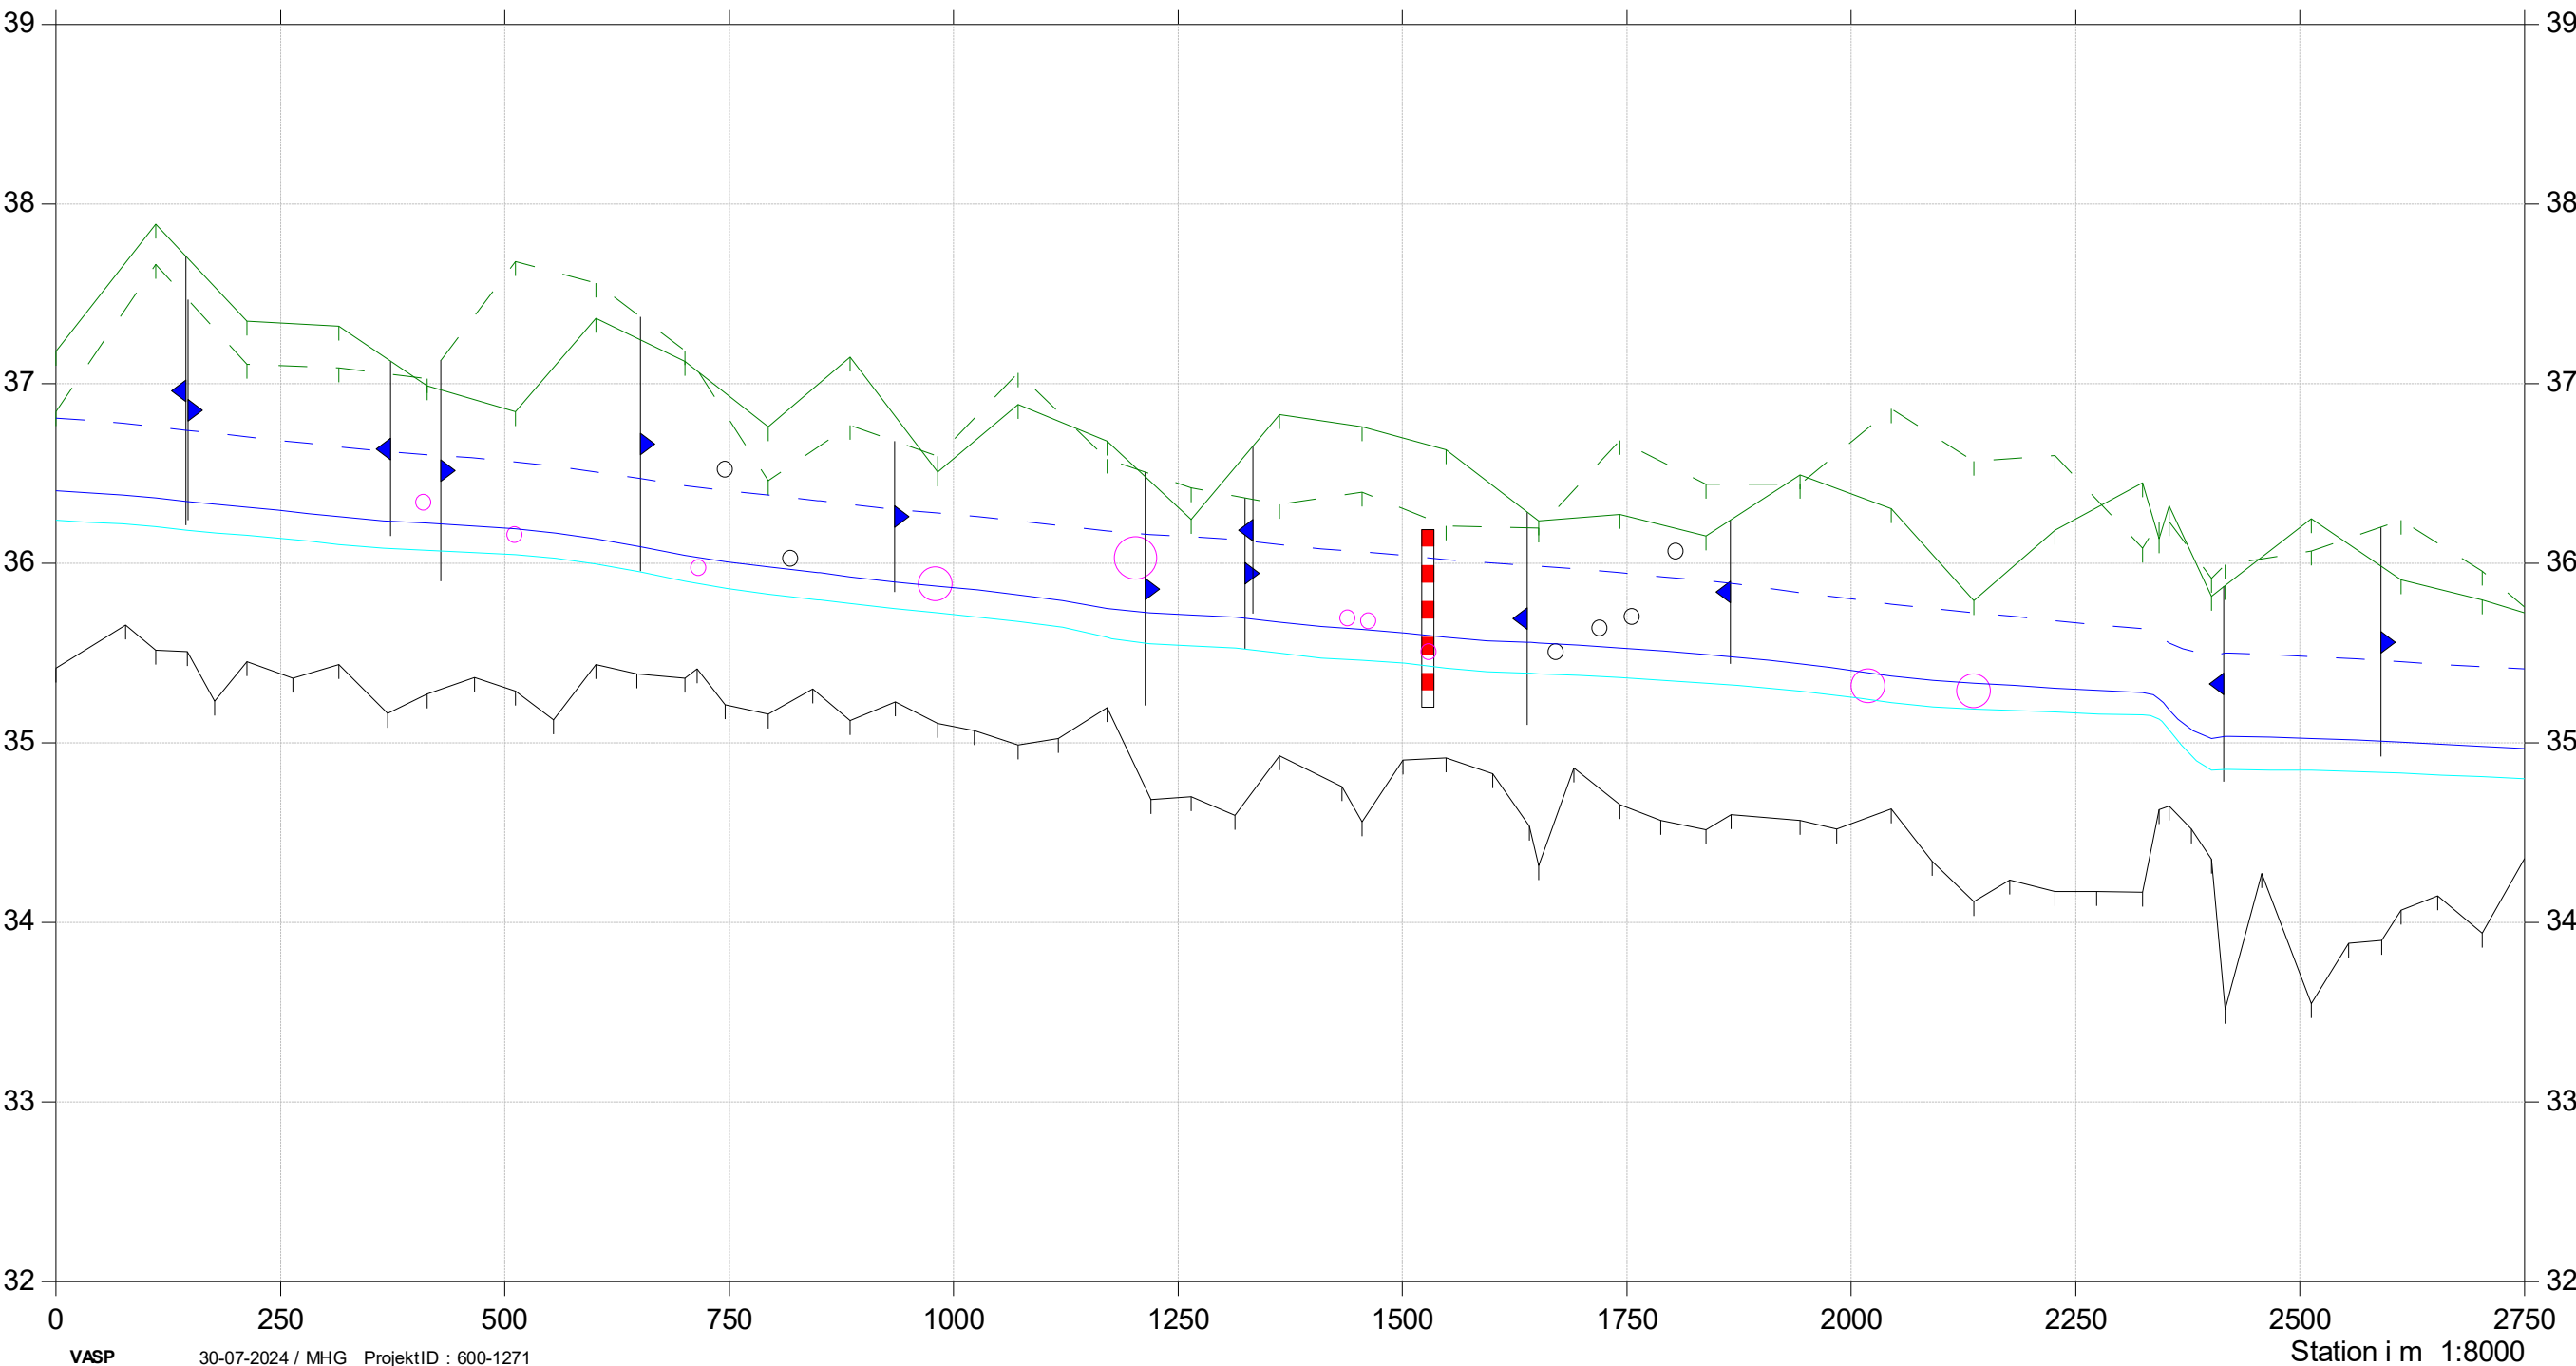

Herningsholm Å

Nuværende

Rørtilløb fra højre med sort.

Rørtilløb fra venstre med lilla.

Sommermiddel nuv.

Terræn højre

Terræn venstre

Bund

Vintermedianmaks. nuv.

Vintermiddel nuv.

Kote i m DVR90 1:40

