


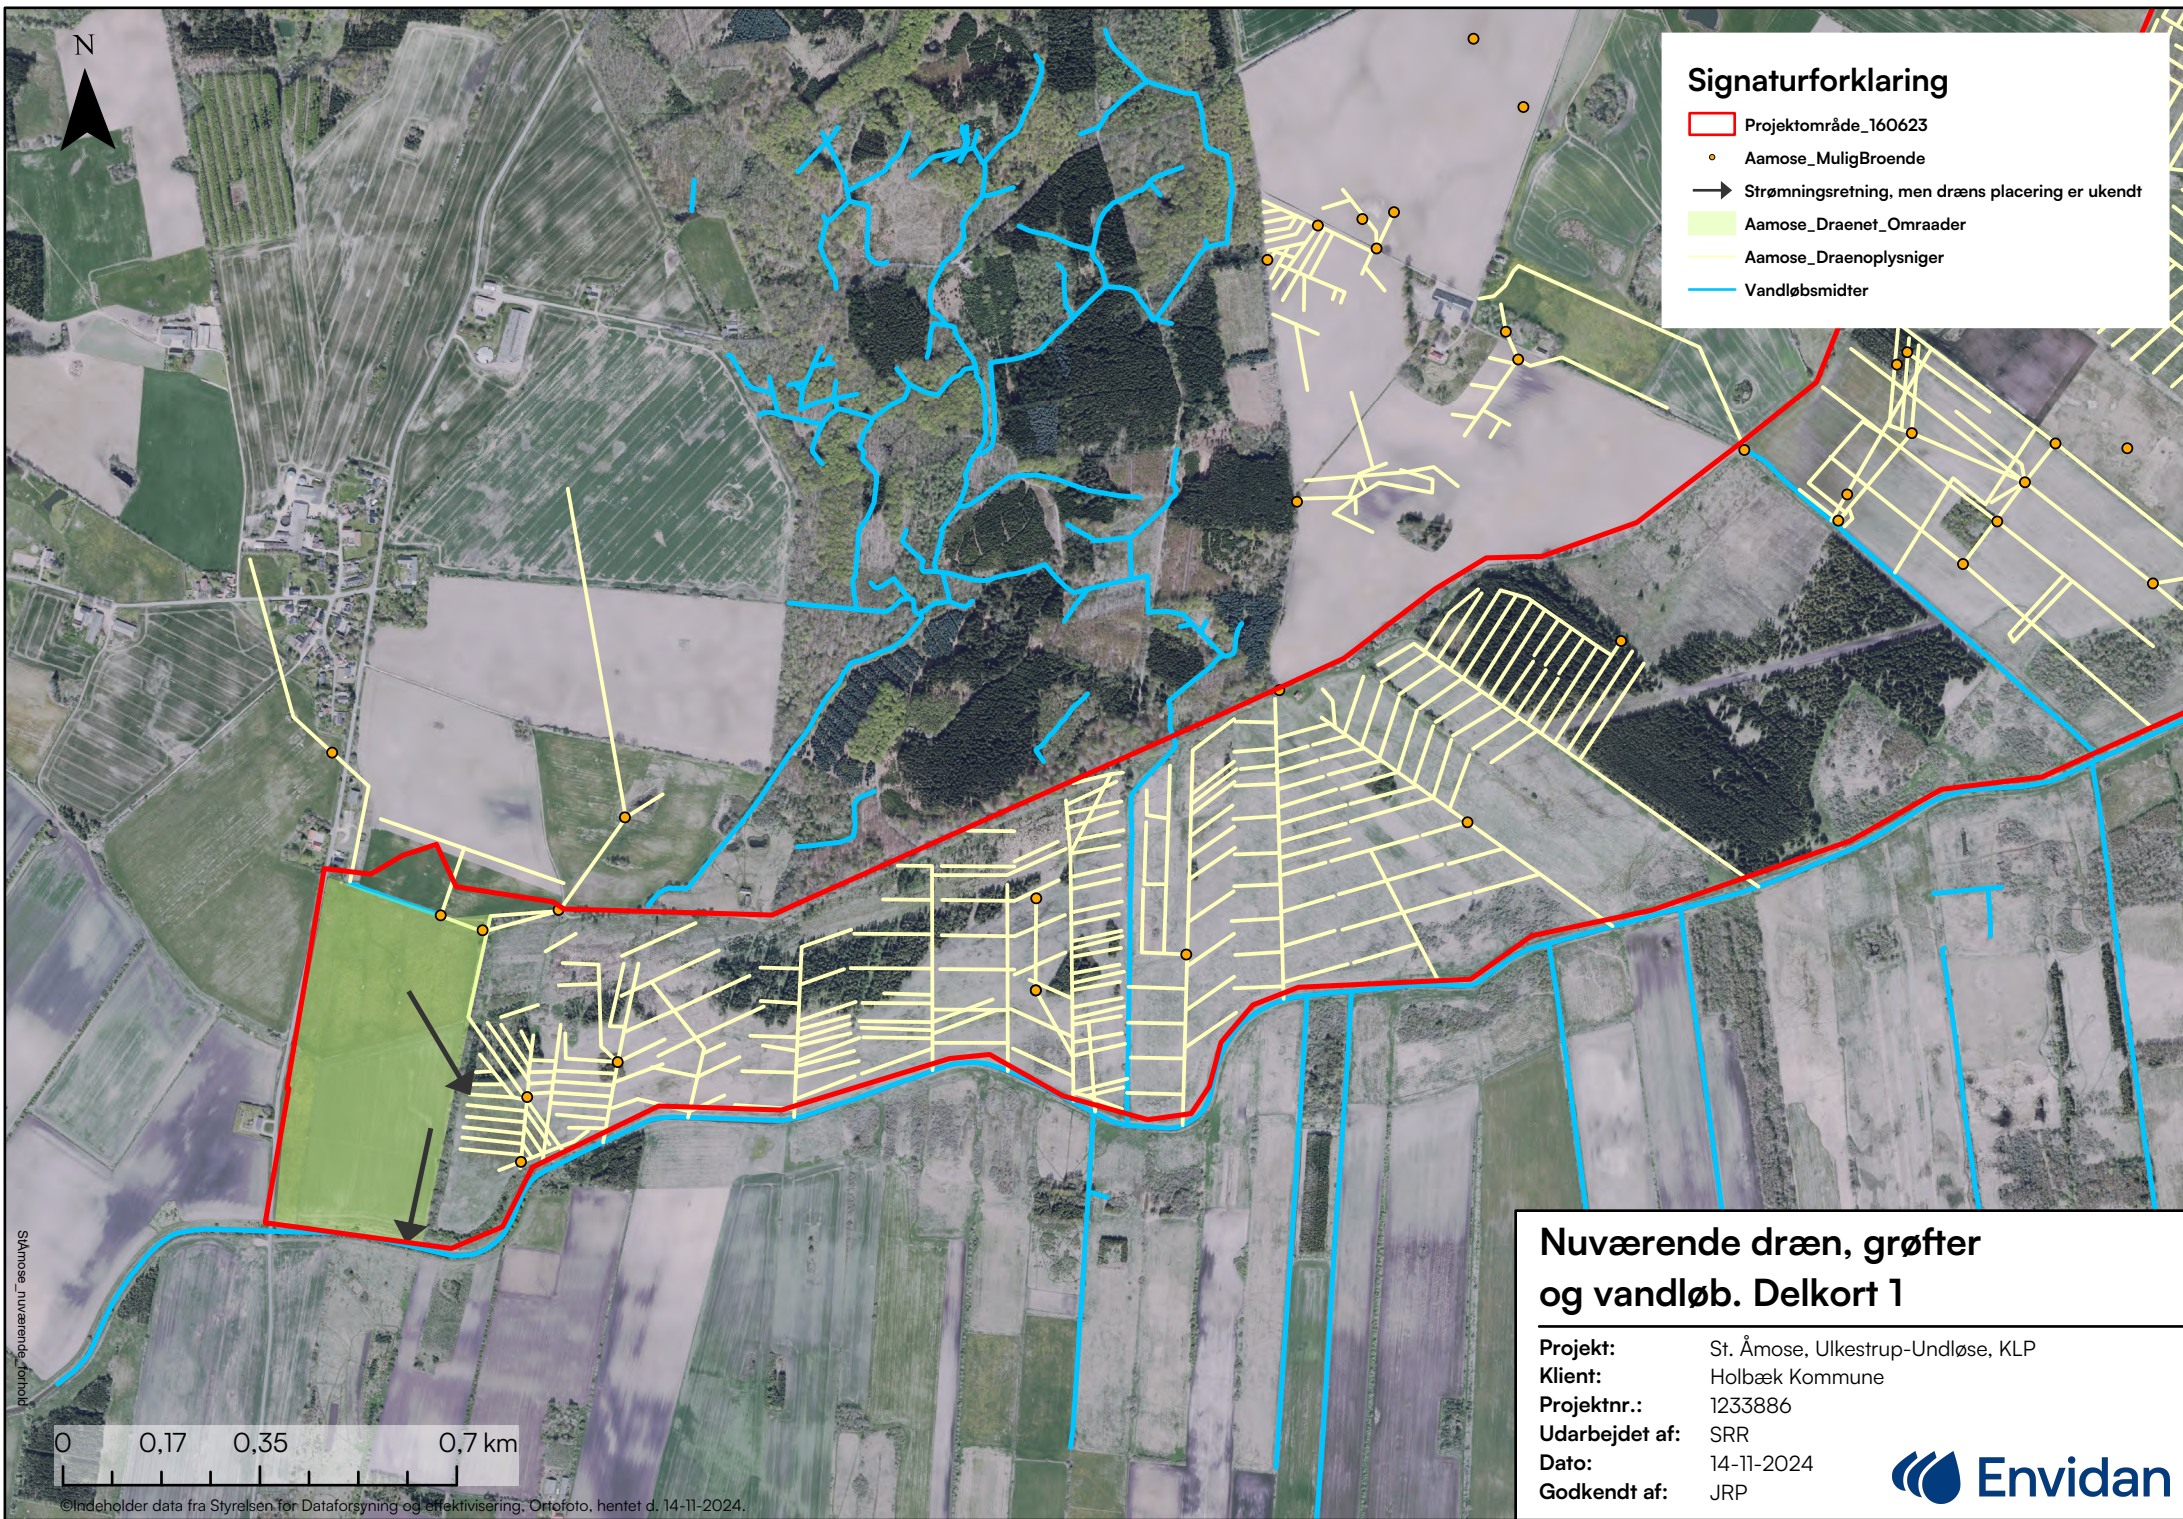

Signaturforklaring

- Projektområde_160623
- Aamose_MuligBroende
- Strømningsretning, men dræns placering er ukendt
- Aamose_Draenet_Omraader
- Aamose_Draenoplysninger
- Vandløbsmidter

Nuværende dræn, grøfter og vandløb. Delkort 1

Projekt:	St. Åmose, Ulkestrup-Undløse, KLP
Klient:	Holbæk Kommune
Projektnr.:	1233886
Udarbejdet af:	SRR
Dato:	14-11-2024
Godkendt af:	JRP



Ståmose_nuværende_fornod

