

Signaturforklaring

 Projektområde_160623

 Vandløb

 Eksisterende sø

Afvandingsklasser

 [< 0.0 m] Frit vandspejl

 [$0.0 - 0.25$ m] Sump


 [$0.25 - 0.5$ m] Våd eng

 [$0.5 - 0.75$ m] Fugtig eng

 [$0.75 - 1.0$ m] Tør eng

 [$1.0 - 1.25$ m] Tør mark

 [> 1.25 m] Upåvirket

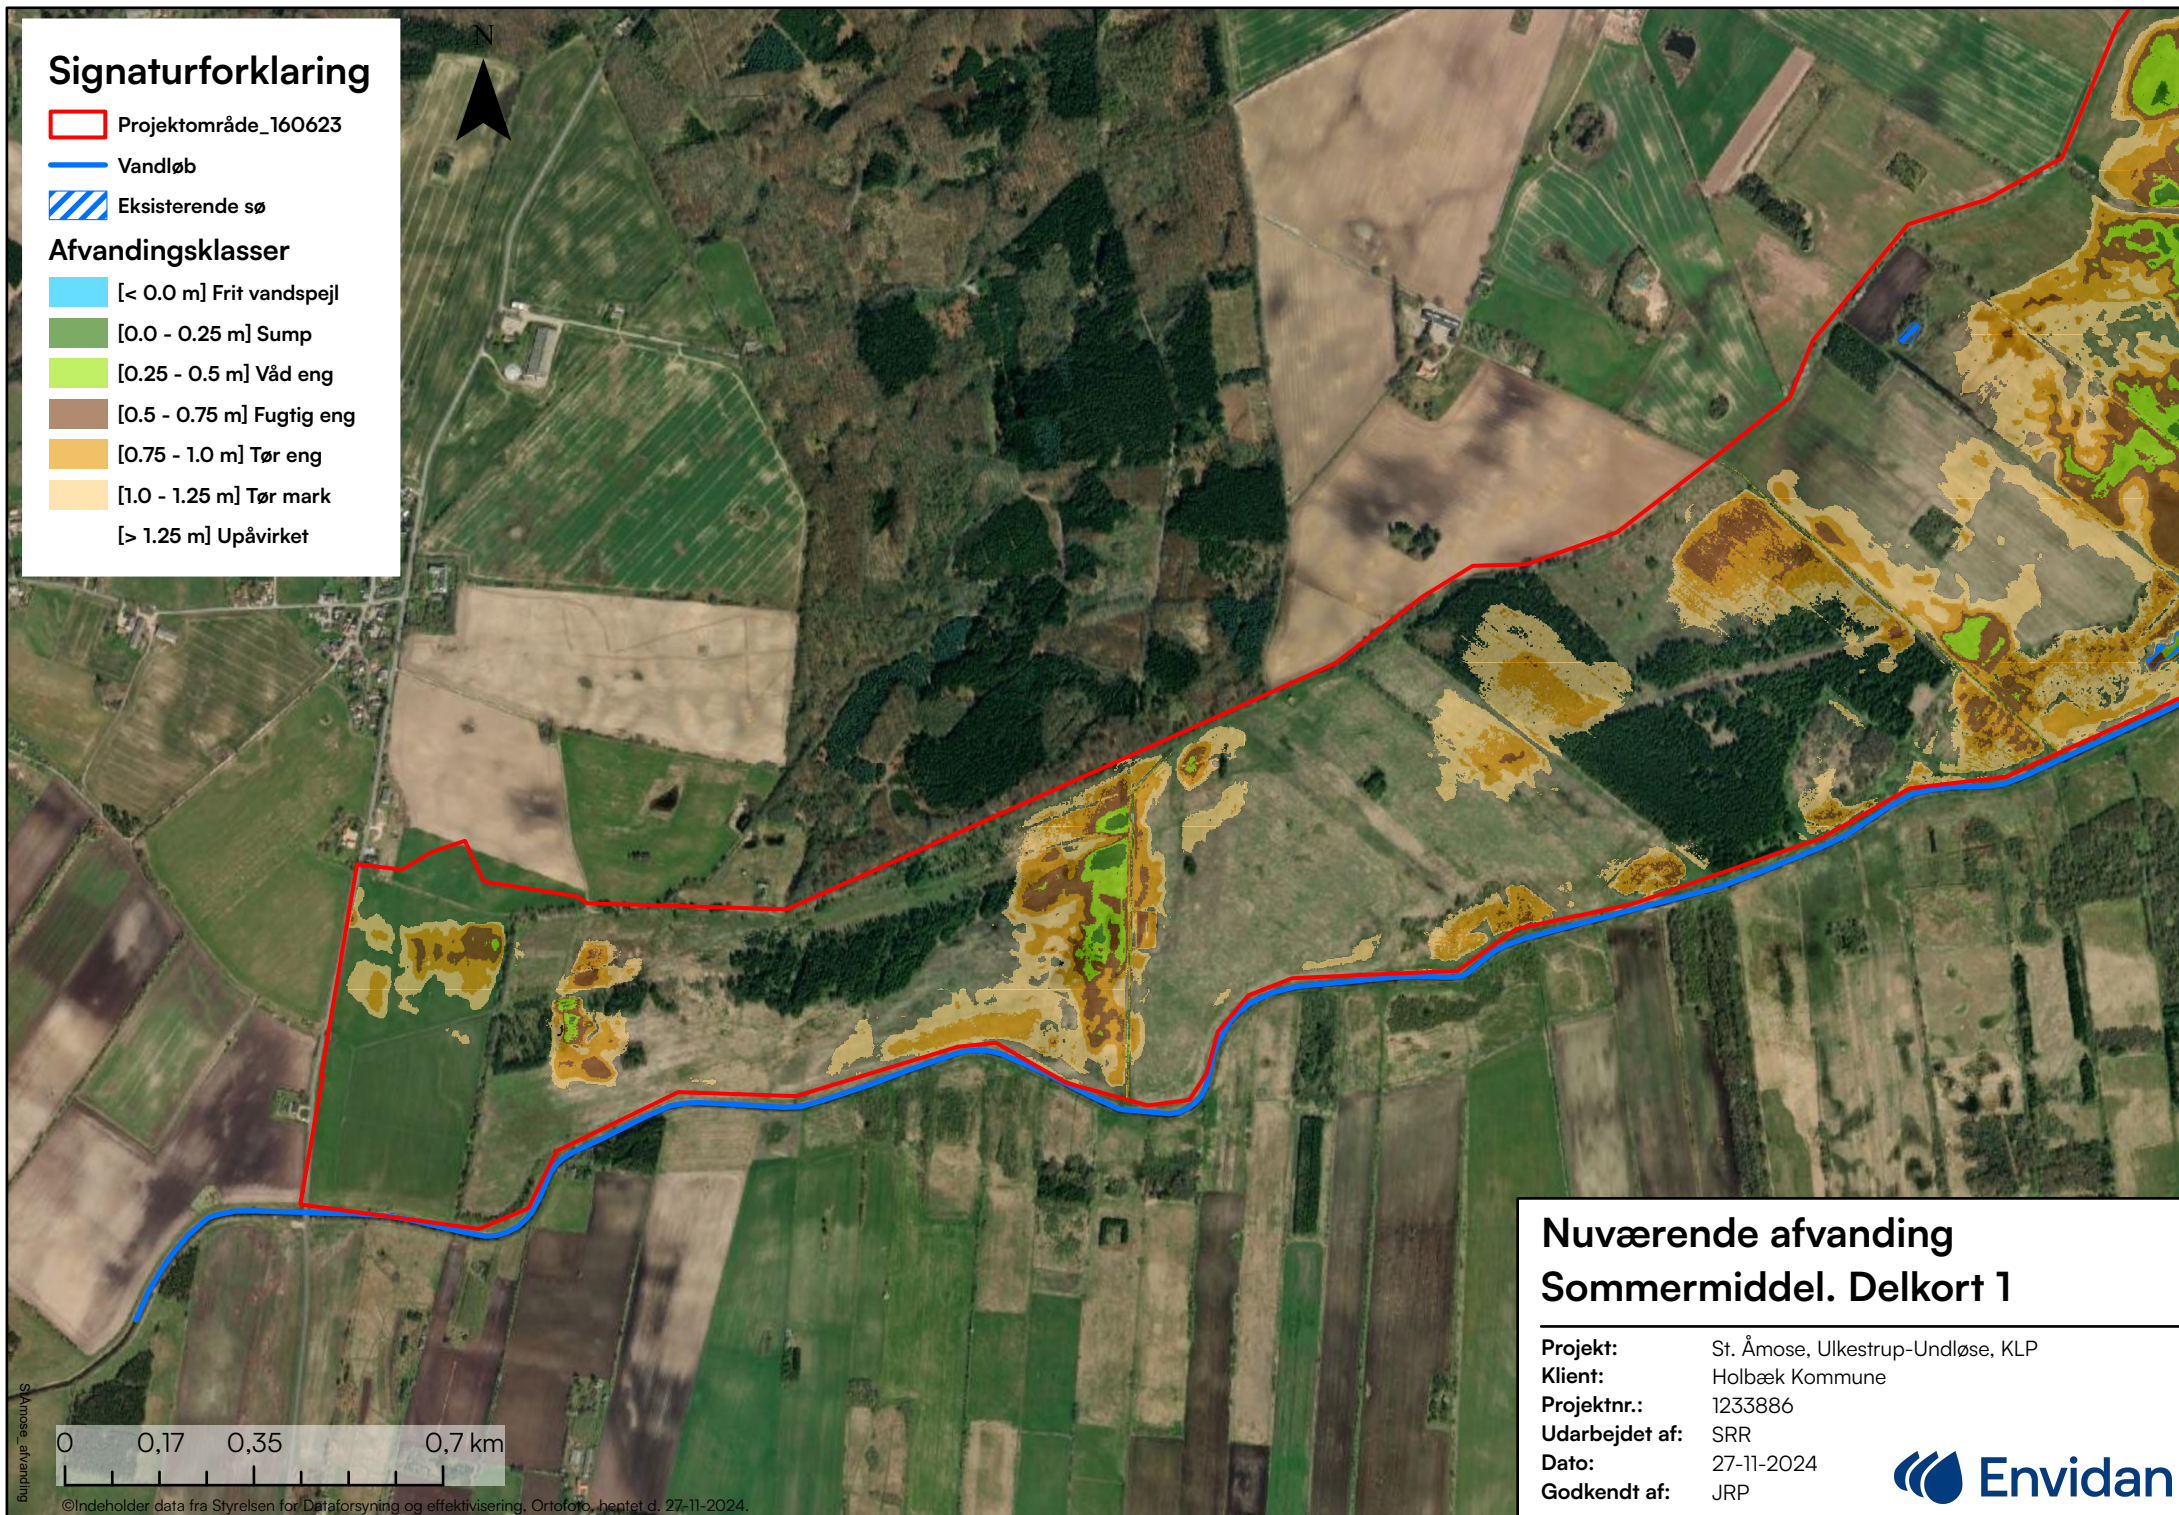

Nuværende afvanding Sommermiddel. Delkort 1

Projekt: St. Åmose, Ulkestrup-Undløse, KLP
Klient: Holbæk Kommune
Projektnr.: 1233886
Udarbejdet af: SRR
Dato: 27-11-2024
Godkendt af: JRP



0 0,17 0,35 0,7 km