


Signaturforklaring

-  Eksisterende sø
-  Højmose
-  Projektområde_160623
-  Genslyngning (udkast)
-  Nuværende forløb bevares
-  Forventes_vådere_ukendt_drænplacering

Afvanding

-  [< 0.0 m] Frit vandspejl
-  [$0.0 - 0.25$ m] Sump
-  [$0.25 - 0.5$ m] Våd eng
-  [$0.5 - 0.75$ m] Fugtig eng
-  [$0.75 - 1.0$ m] Tør eng
-  [$1.0 - 1.25$ m] Tør mark
-  [> 1.25 m] Upåvirket

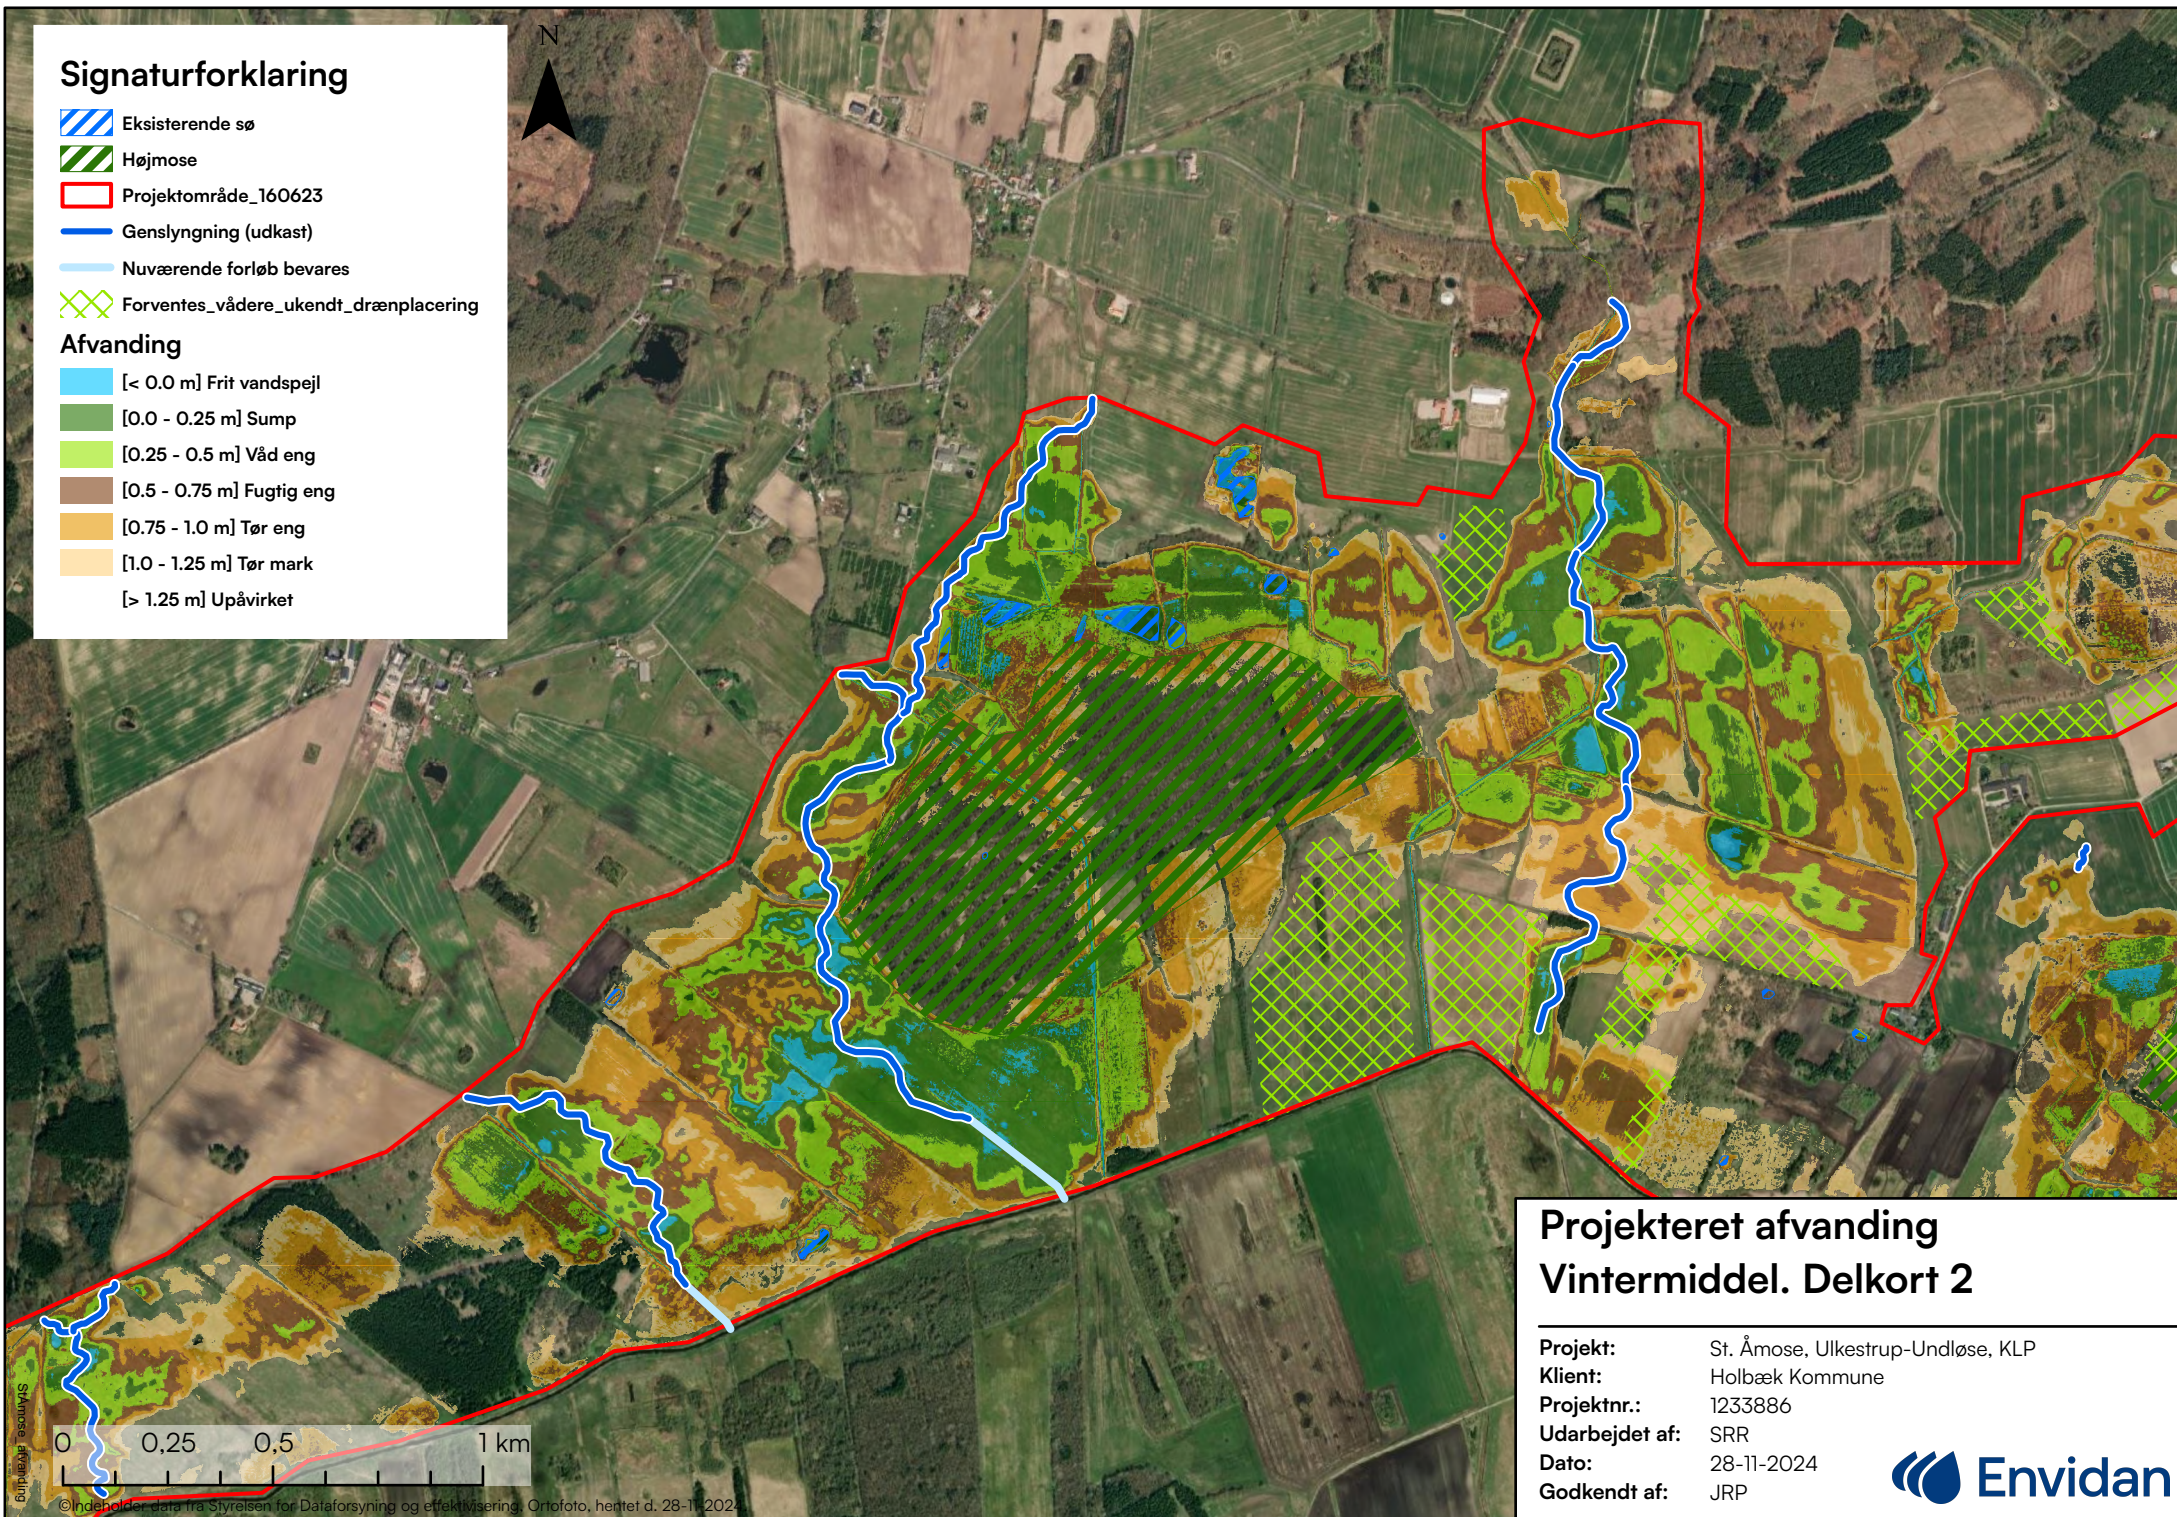

Projekteret afvanding Vintermiddel. Delkort 2

Projekt: St. Åmose, Ulkestrup-Undløse, KLP
Klient: Holbæk Kommune
Projektnr.: 1233886
Udarbejdet af: SRR
Dato: 28-11-2024
Godkendt af: JRP

