

## Signaturforklaring


-  Eksisterende søer
-  Projektgrænse\_sce2

## Afvandingsklasser

-  [ $< 0.0$  m] Frit vandspejl
-  [ $0.0 - 0.25$  m] Sump
-  [ $0.25 - 0.5$  m] Våd eng
-  [ $0.5 - 0.75$  m] Fugtig eng
-  [ $0.75 - 1.0$  m] Tør eng
-  [ $1.0 - 1.25$  m] Tør mark
-  [ $> 1.25$  m] Upåvirket

 Genslyngning

 Nuværende forløb bevarer

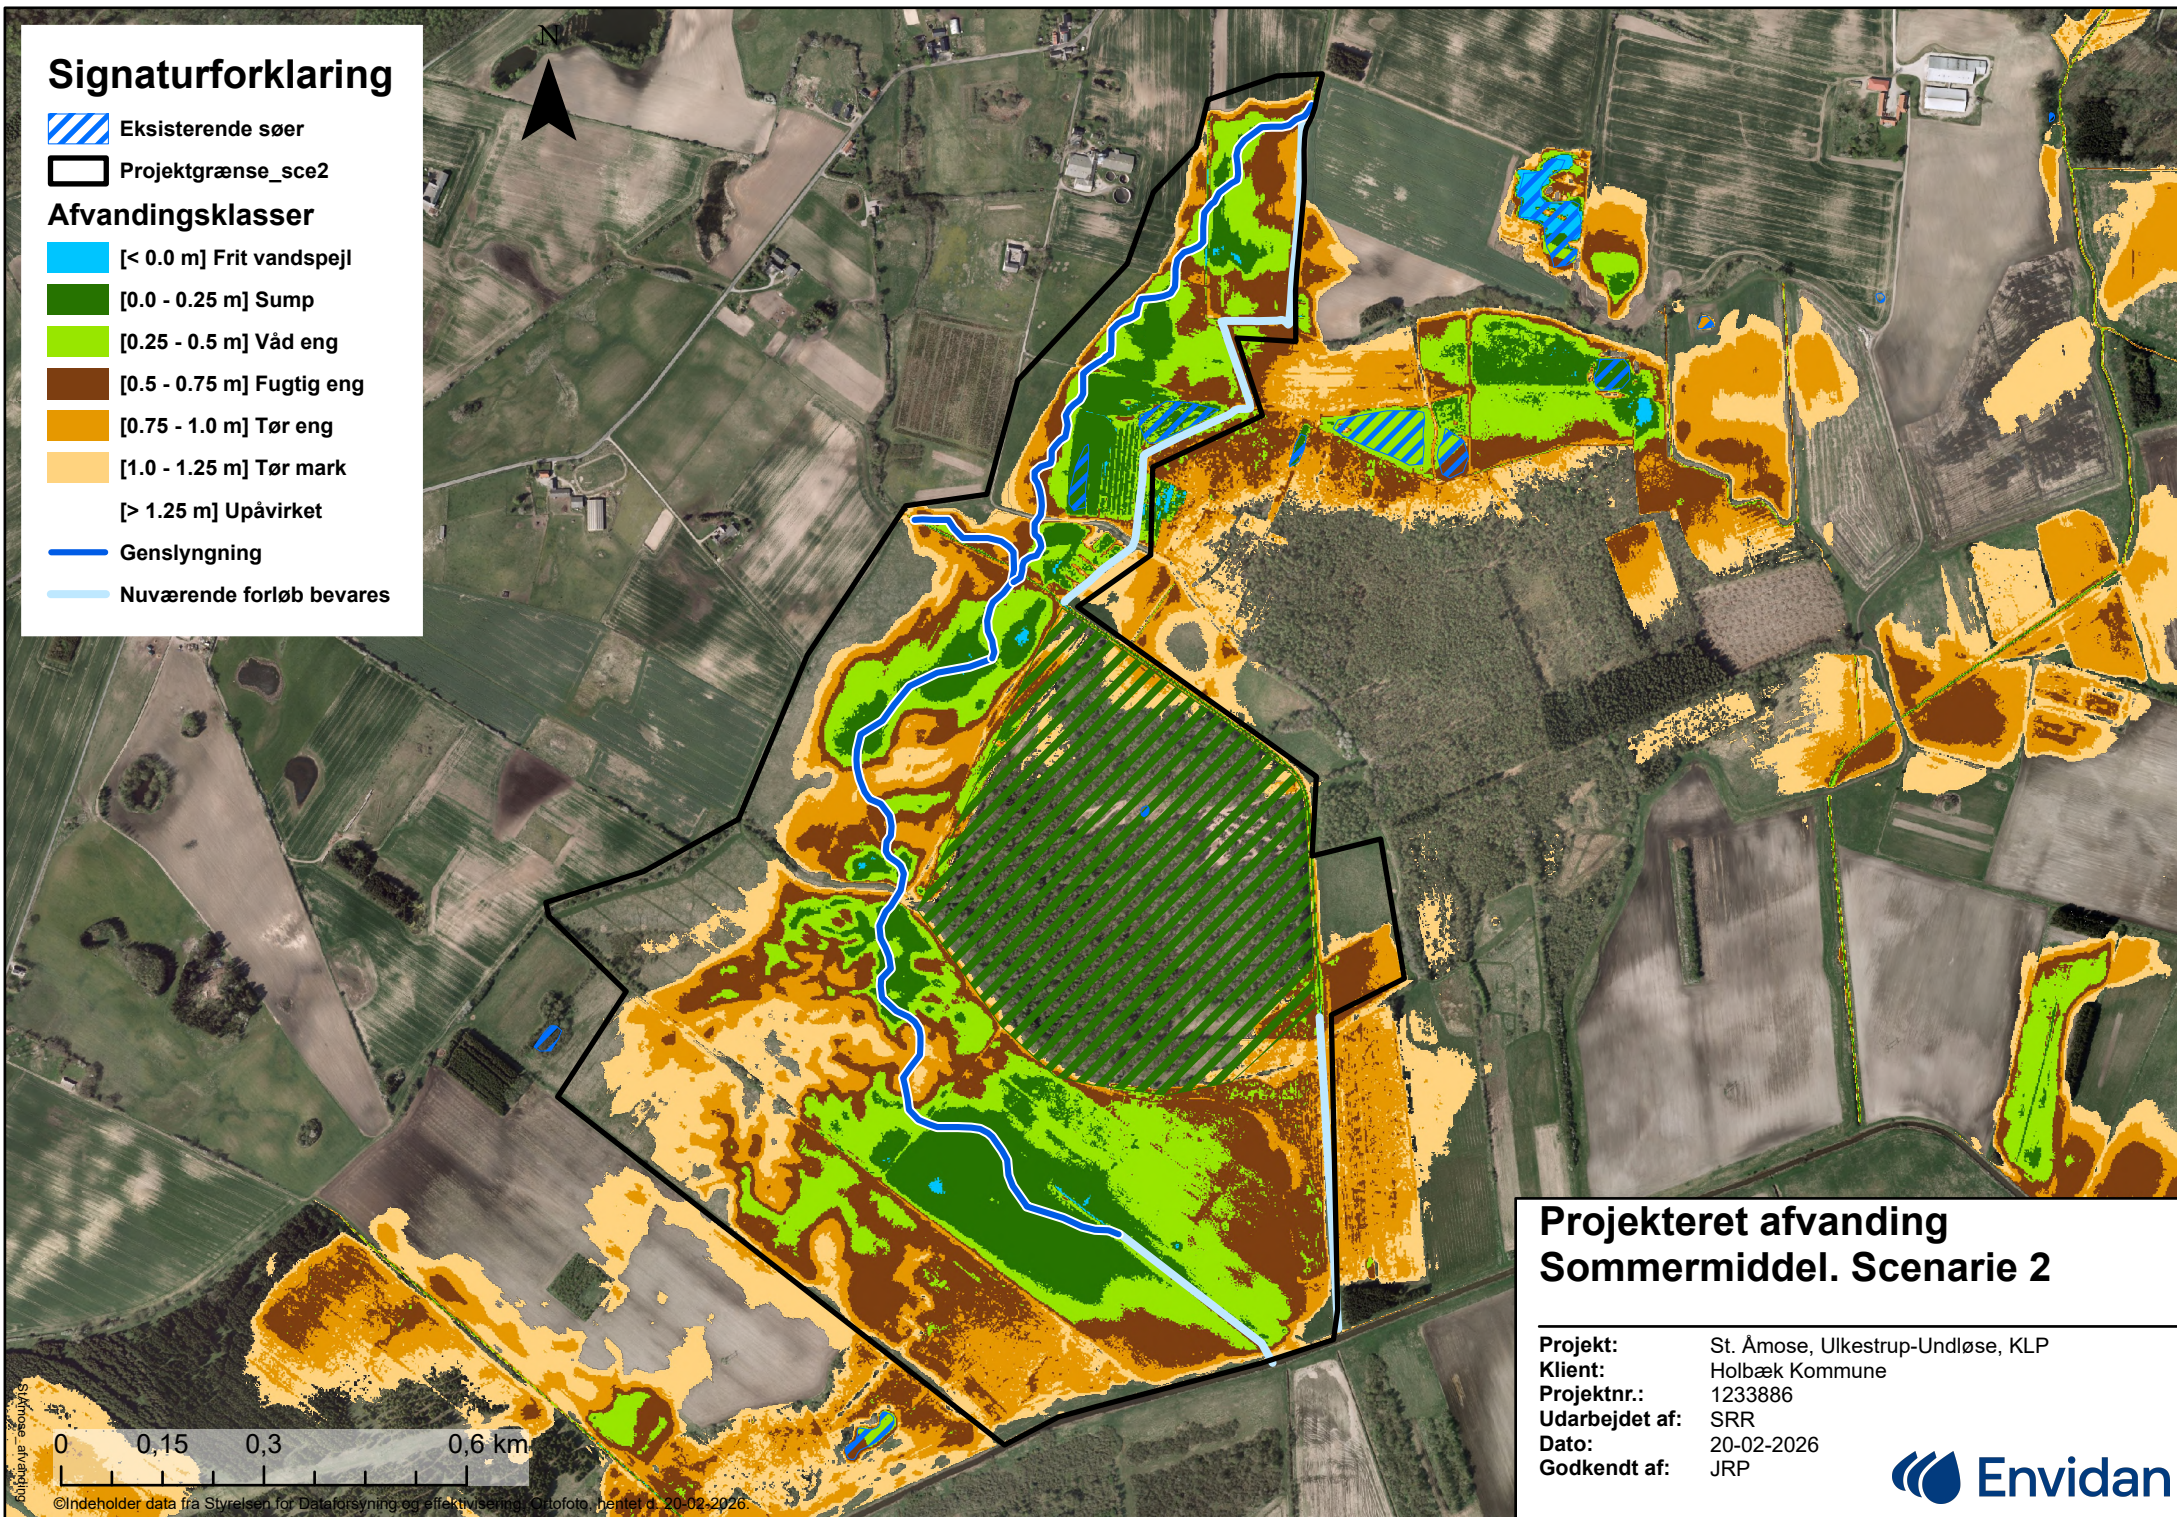

## Projekteret afvanding Sommermiddel. Scenarie 2

Projekt: St. Åmose, Ulkestrup-Undløse, KLP  
Klient: Holbæk Kommune  
Projektnr.: 1233886  
Udarbejdet af: SRR  
Dato: 20-02-2026  
Godkendt af: JRP

