


Signaturforklaring

-  Projektgrænse_sce2
-  Nuværende forløb bevarer
-  Højmoser_sce
- Afvandingsklasser**
 -  [$< 0.0\text{ m}$] Frit Vandspejl
 -  [$0.0\text{ m} - 0.25\text{ m}$] Sump
 -  [$0.25\text{ m} - 0.5\text{ m}$] Våd Eng
 -  [$0.5\text{ m} - 0.75\text{ m}$] Fugtig Eng
 -  [$0.75\text{ m} - 1.0\text{ m}$] Tør Eng
 -  [$1.0\text{ m} - 1.25\text{ m}$] Tør Mark
 -  [$> 1.25\text{ m}$] Upåvirket
-  Genslyngning_v2
-  EksHøjmoser

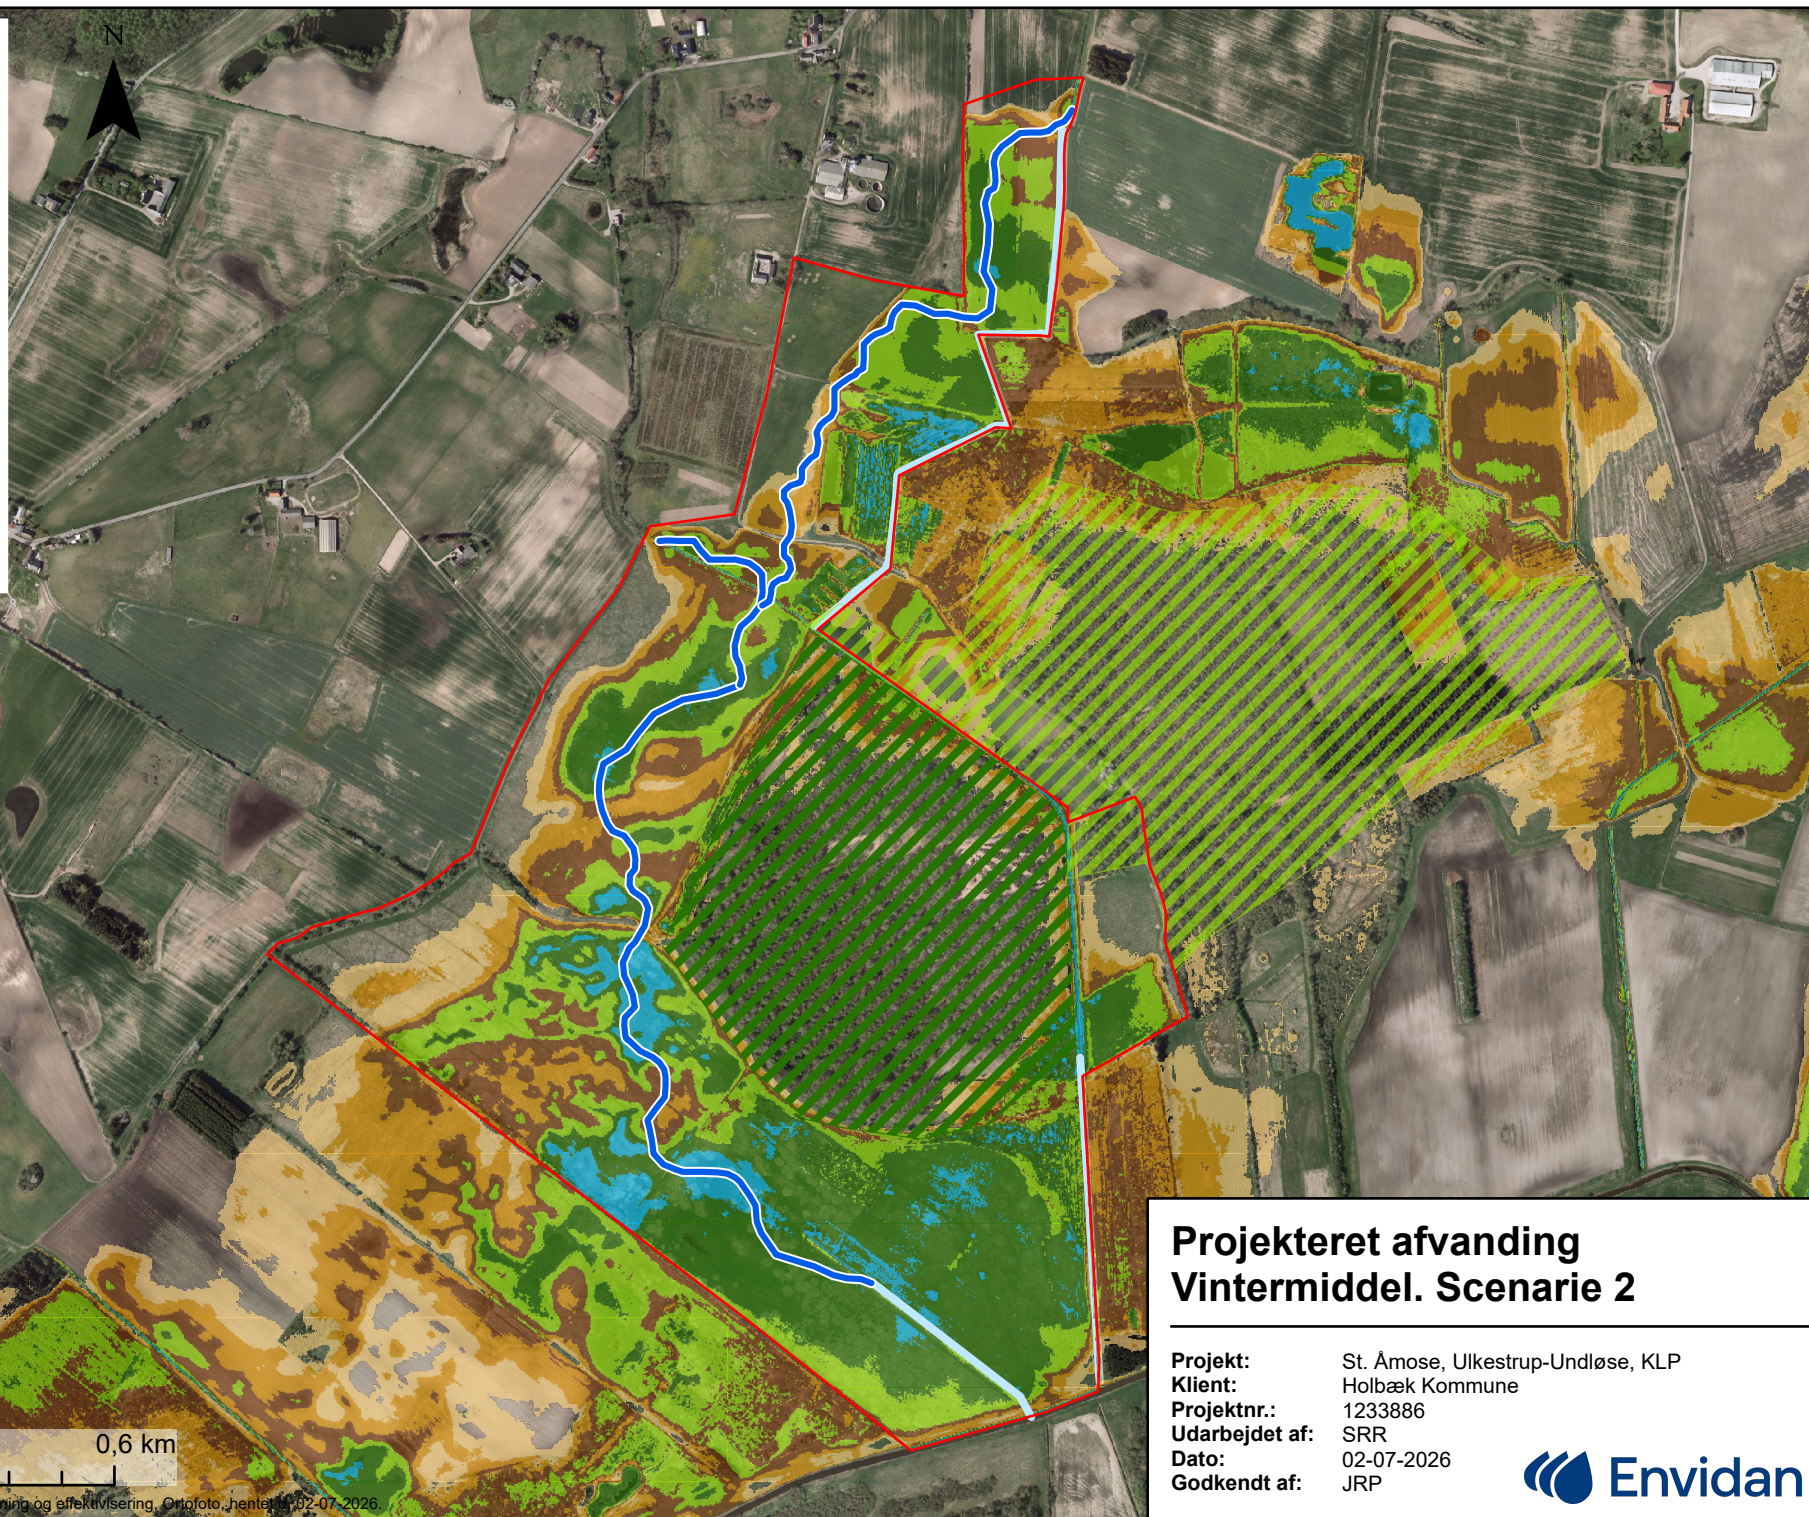

Projekteret afvanding Vintermiddel. Scenarie 2

Projekt: St. Åmose, Ulkestrup-Undløse, KLP
Klient: Holbæk Kommune
Projektnr.: 1233886
Udarbejdet af: SRR
Dato: 02-07-2026
Godkendt af: JRP



0 0,15 0,3 0,6 km

©Indeholder data fra Styrelsen for Dataforsyning og effektivisering, Ortofoto, hentet 02-07-2026.