


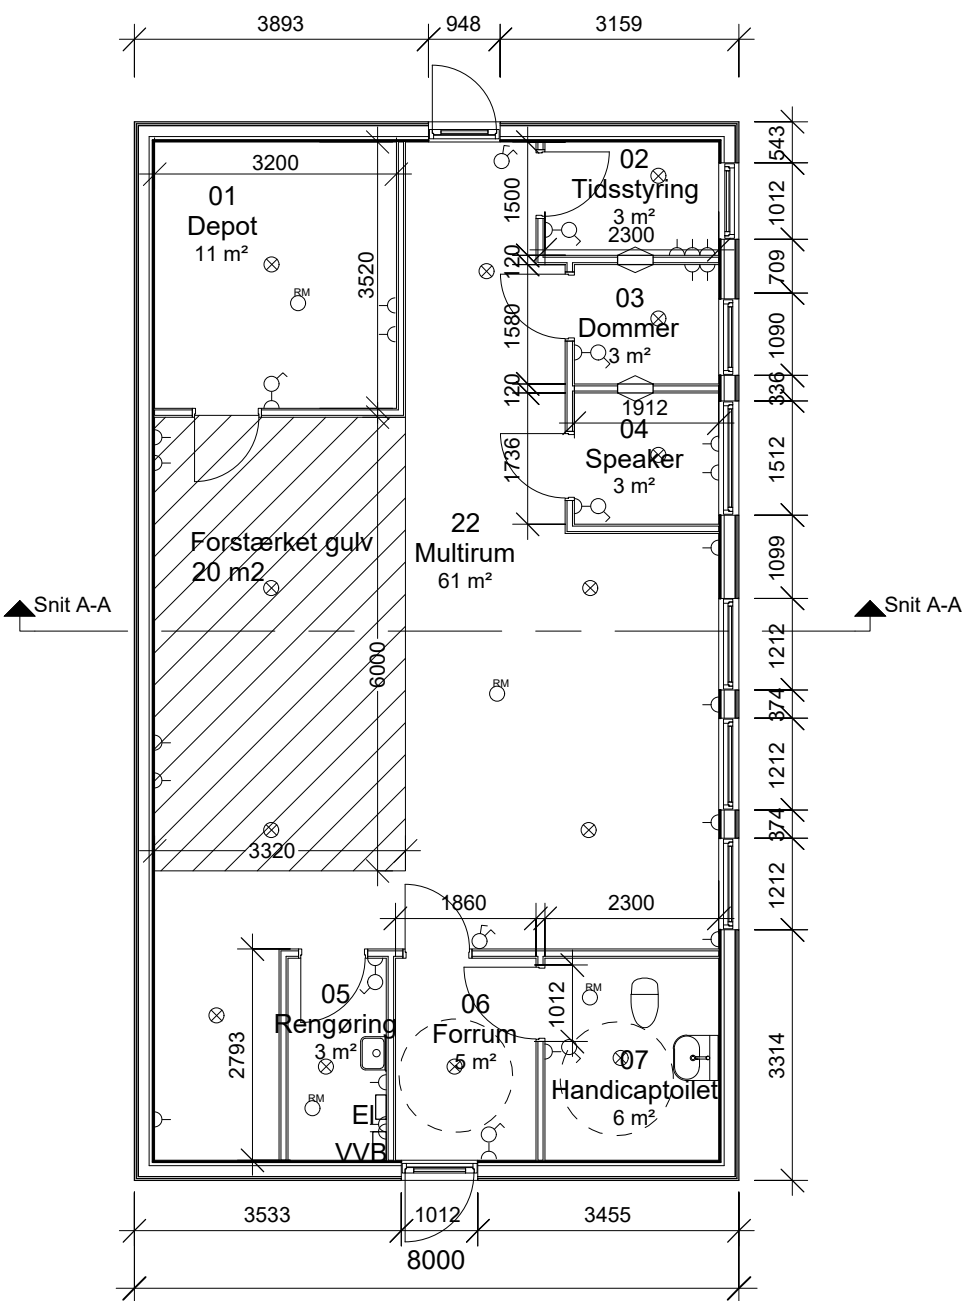


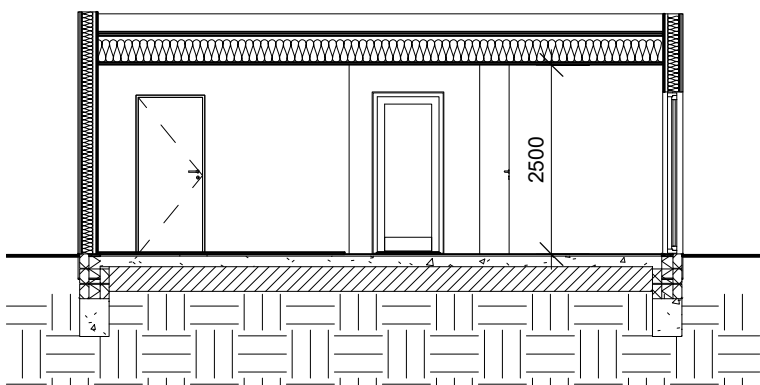

Plantegning
1 : 100

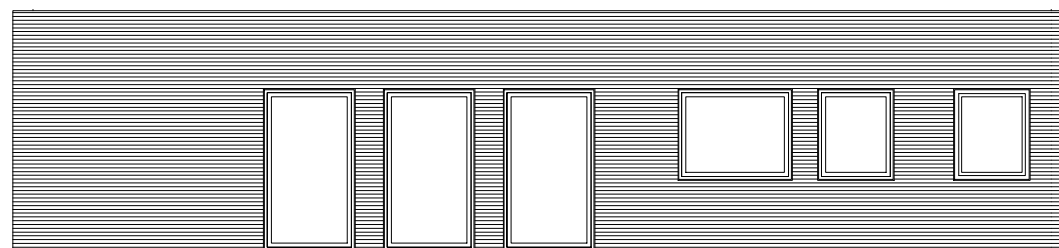

Snit
1 : 100

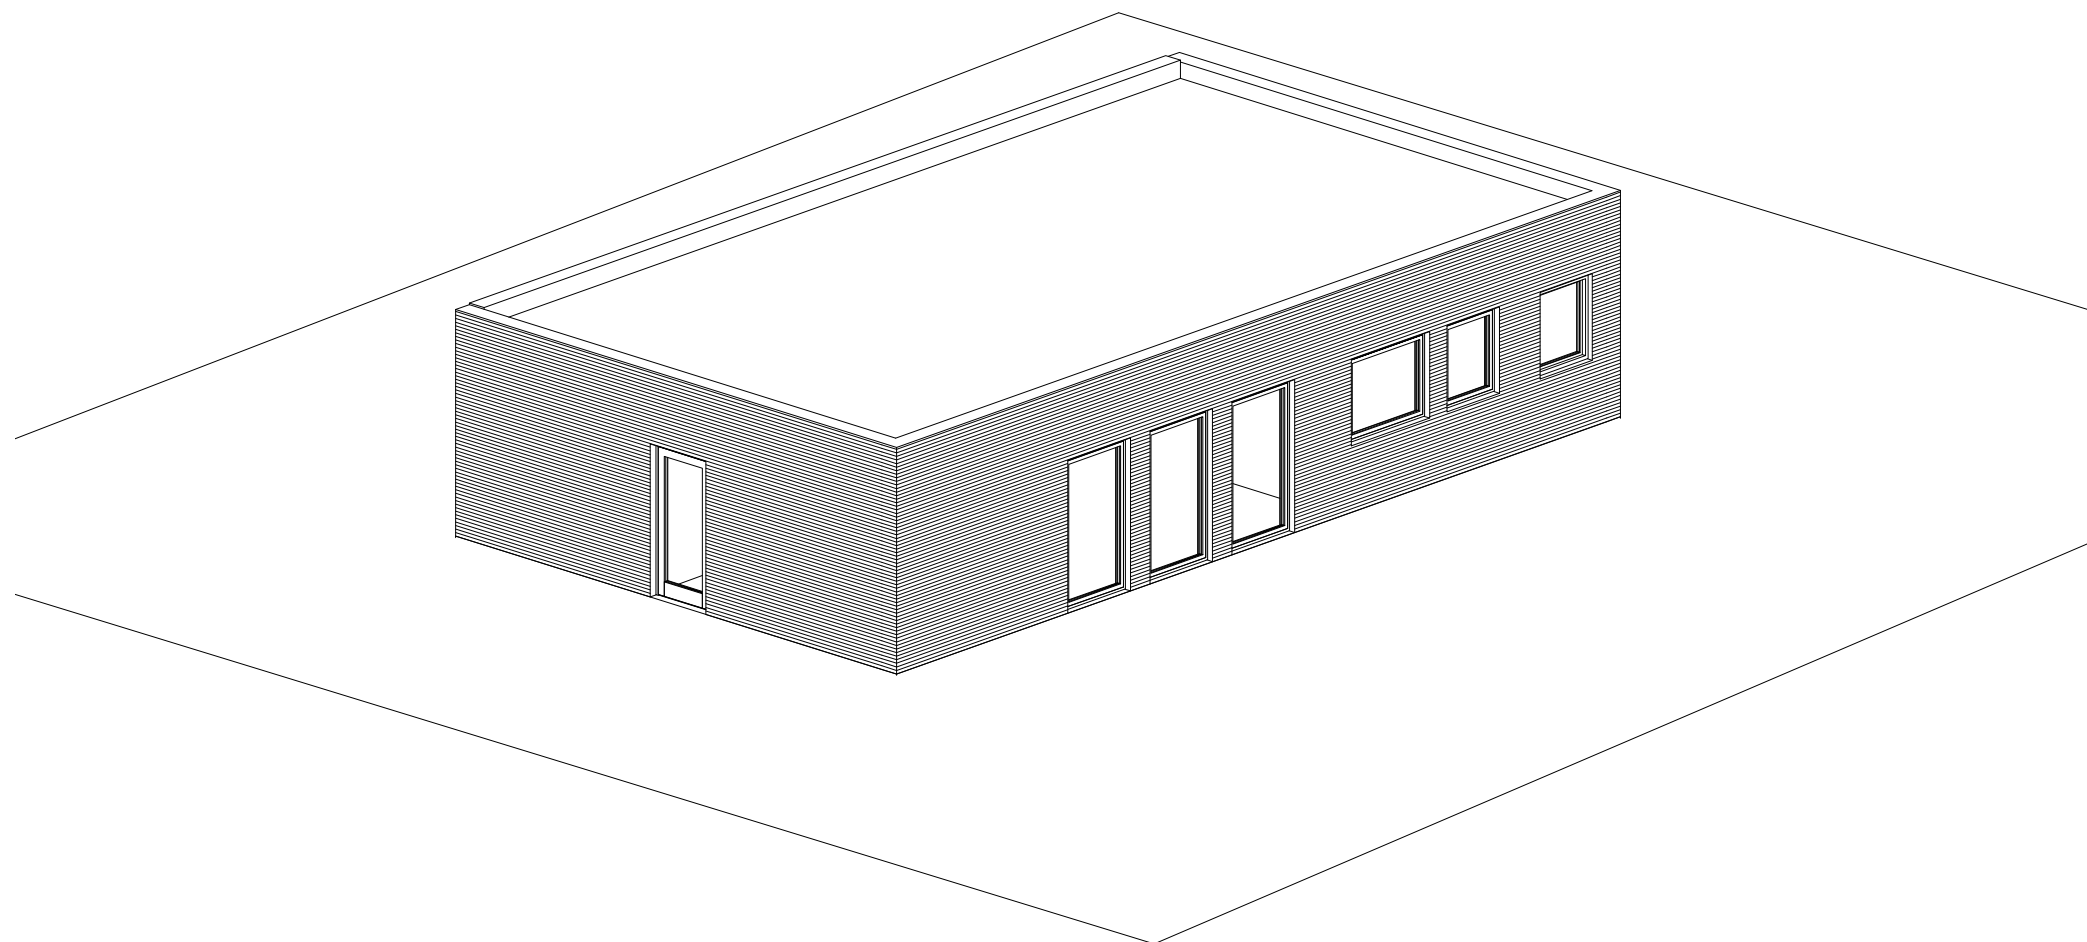

Facade
1 : 100

Rev.nr.	Design init.	dato	Revisionen

 Holbæk Kommune Vækst & Bæredygtighed - Kanalstræde 2, 4300 Holbæk - www.holbaek.dk - kommunaltanlaeg@holb.dk - Tlf. nr.72363636				
Atletik Plantegning				
Konstruktør	Tegner	Kontrol	mål	tegn. nr.
?	henij	yett	1:100	C07.1_K01_H1_N01
Sagsnr		Filnavn	dato	
19-11906		Atletikhus 10_04_2019	10.04.2019	