


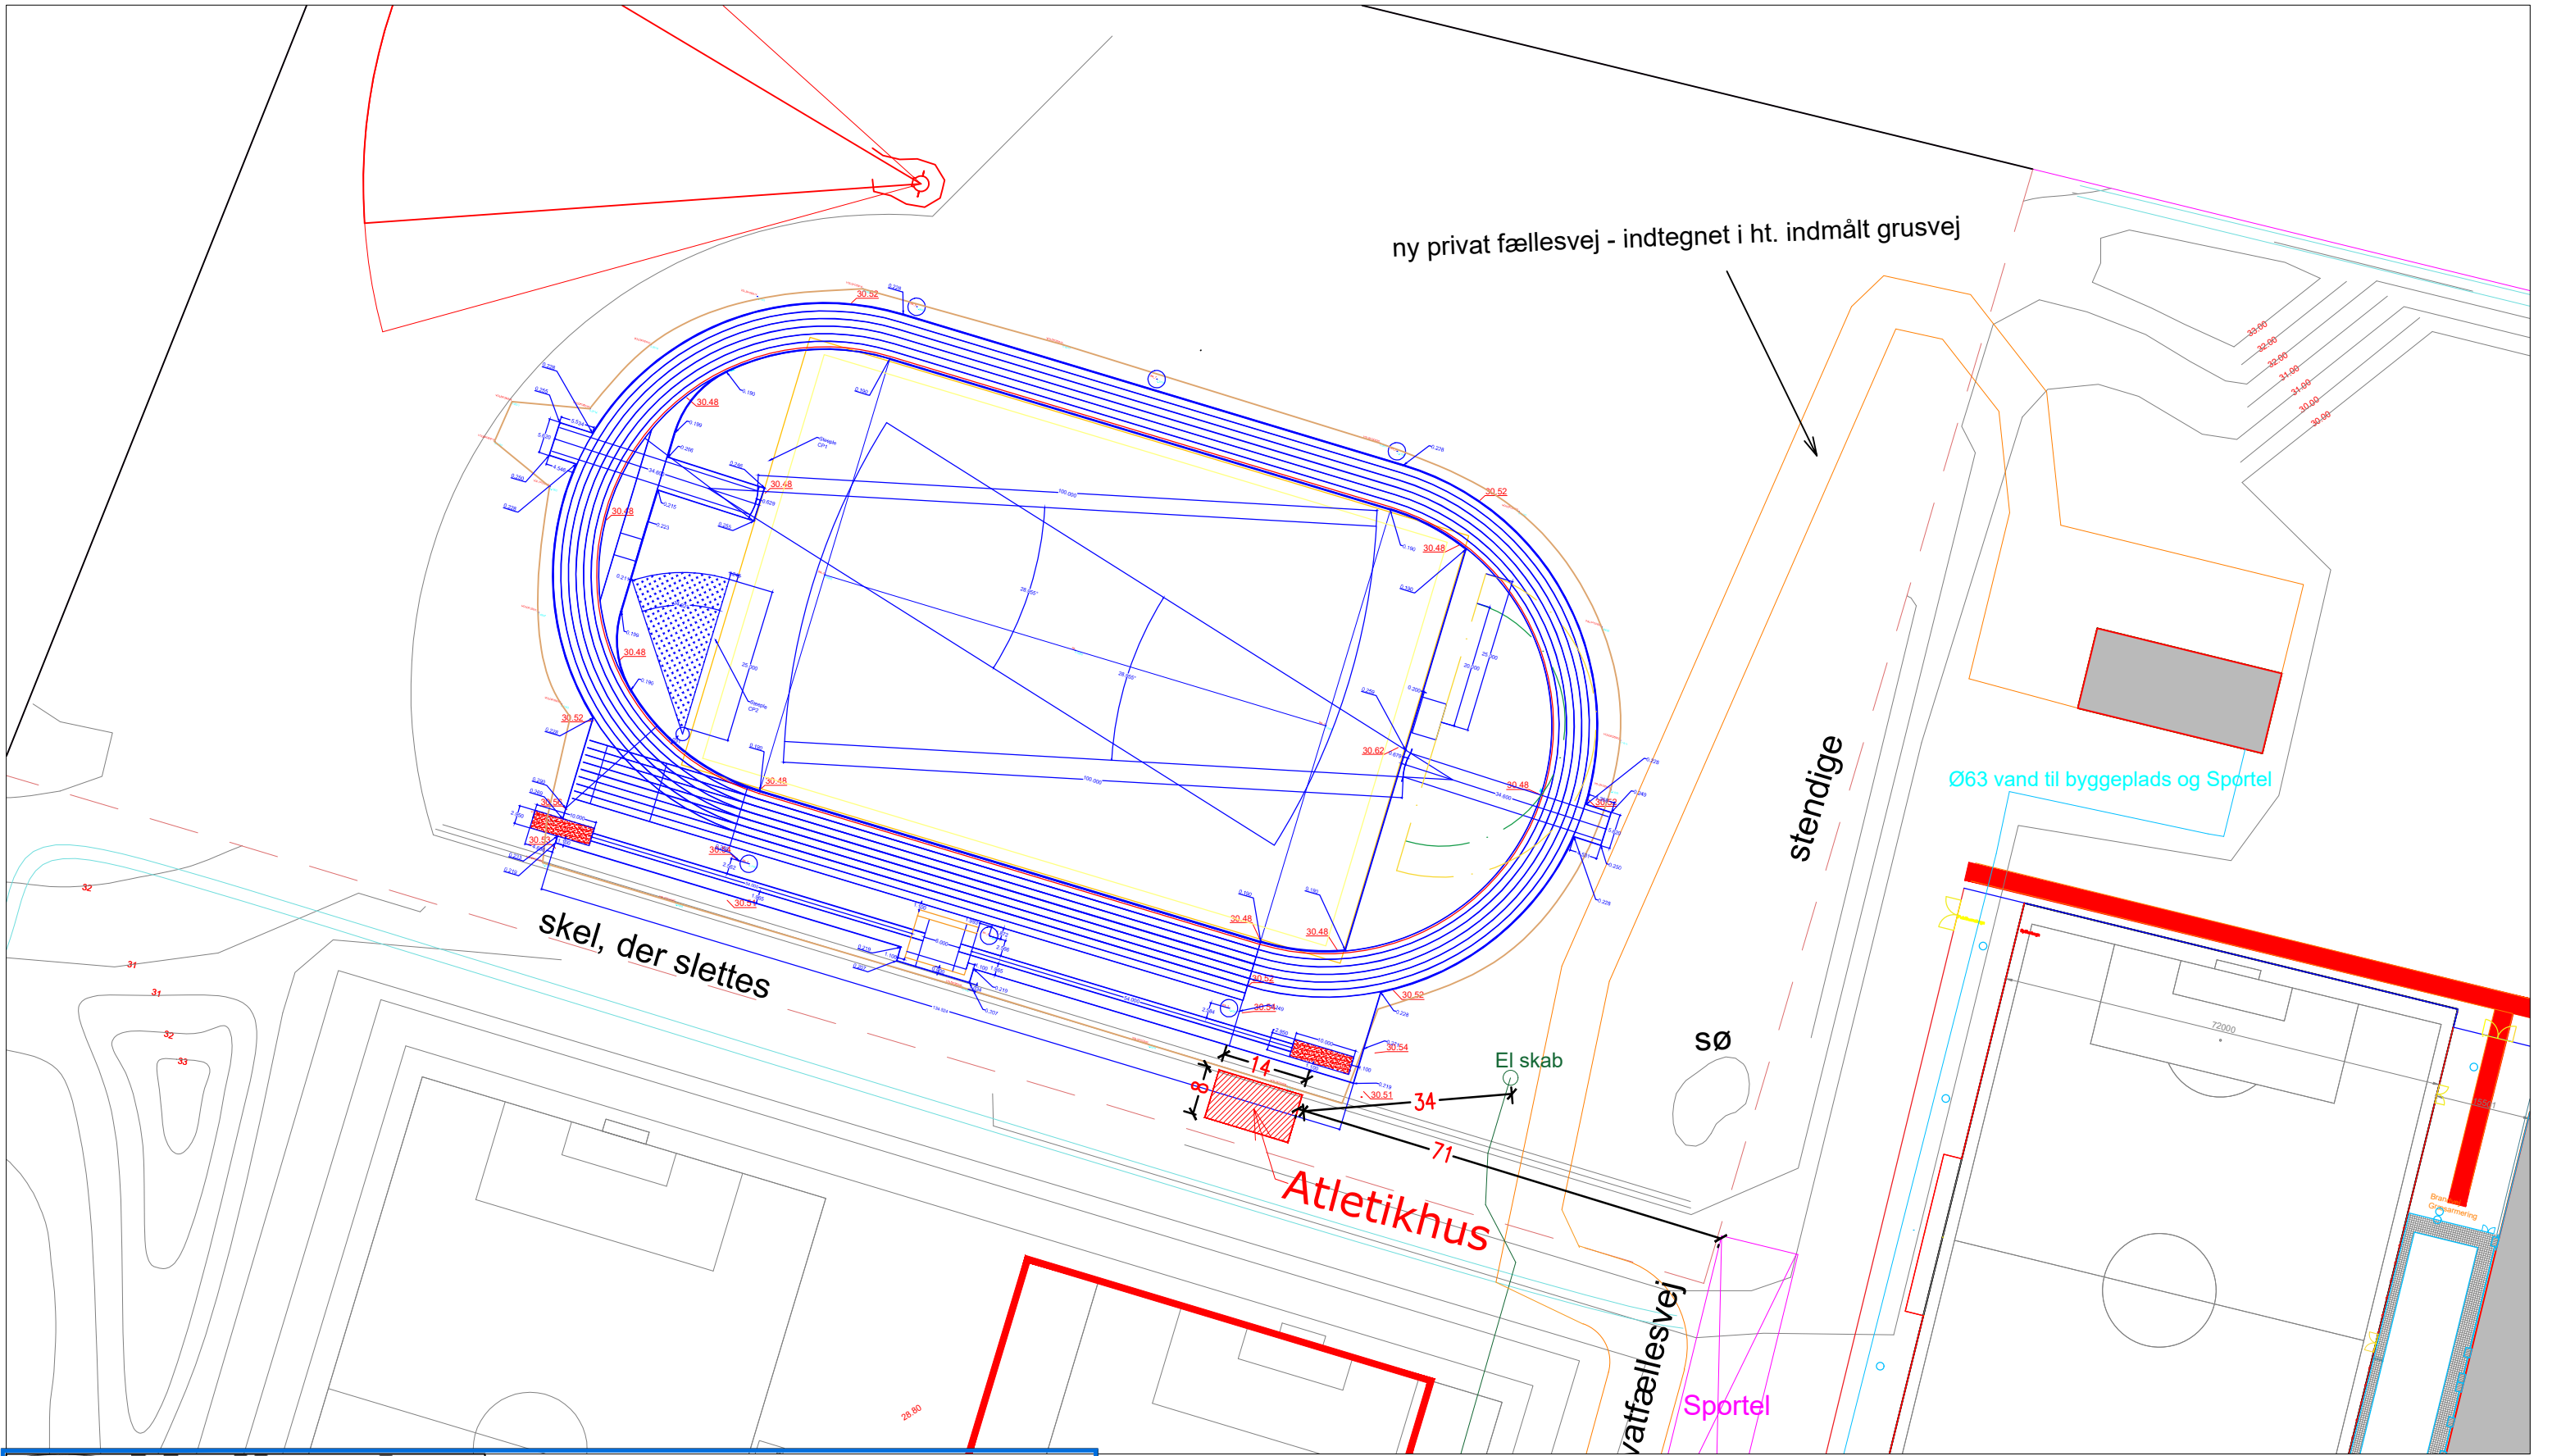



**Holbæk
Kommune**

Vækst og Bæredygtighed - Kommunalt Anlæg - Kanalstræde, 4300 Holbæk - www.holbaek.dk

Atletikhus
Plan EL & Vand

Konstruktør	Tegner	Kontrol	mål	tegn. nr. C07.1_N01
?	henjj	yett	1:1000	
Sagsnr		Filnavn	dato	
19-11906		HSB Pavilion	10.04 2019	