



HM SERVICE


Nordsøkaj 1 - 7680 Thyborøn
Tlf. 40 74 40 70

Projekt
Æ Motorrum
Thyborøn
Emne
Situationsplan

Projekt 0901-2023
Tegn KHV
Kontrol ANS
Dato 9.2.2024
Skala 1 : 500
Rev

Tegning
010

Ophavsretten til denne tegning tilhører HM Service A/S. Tegningen må ikke uden forudgående tilladelse fra HM Service A/S videregives til tredje part

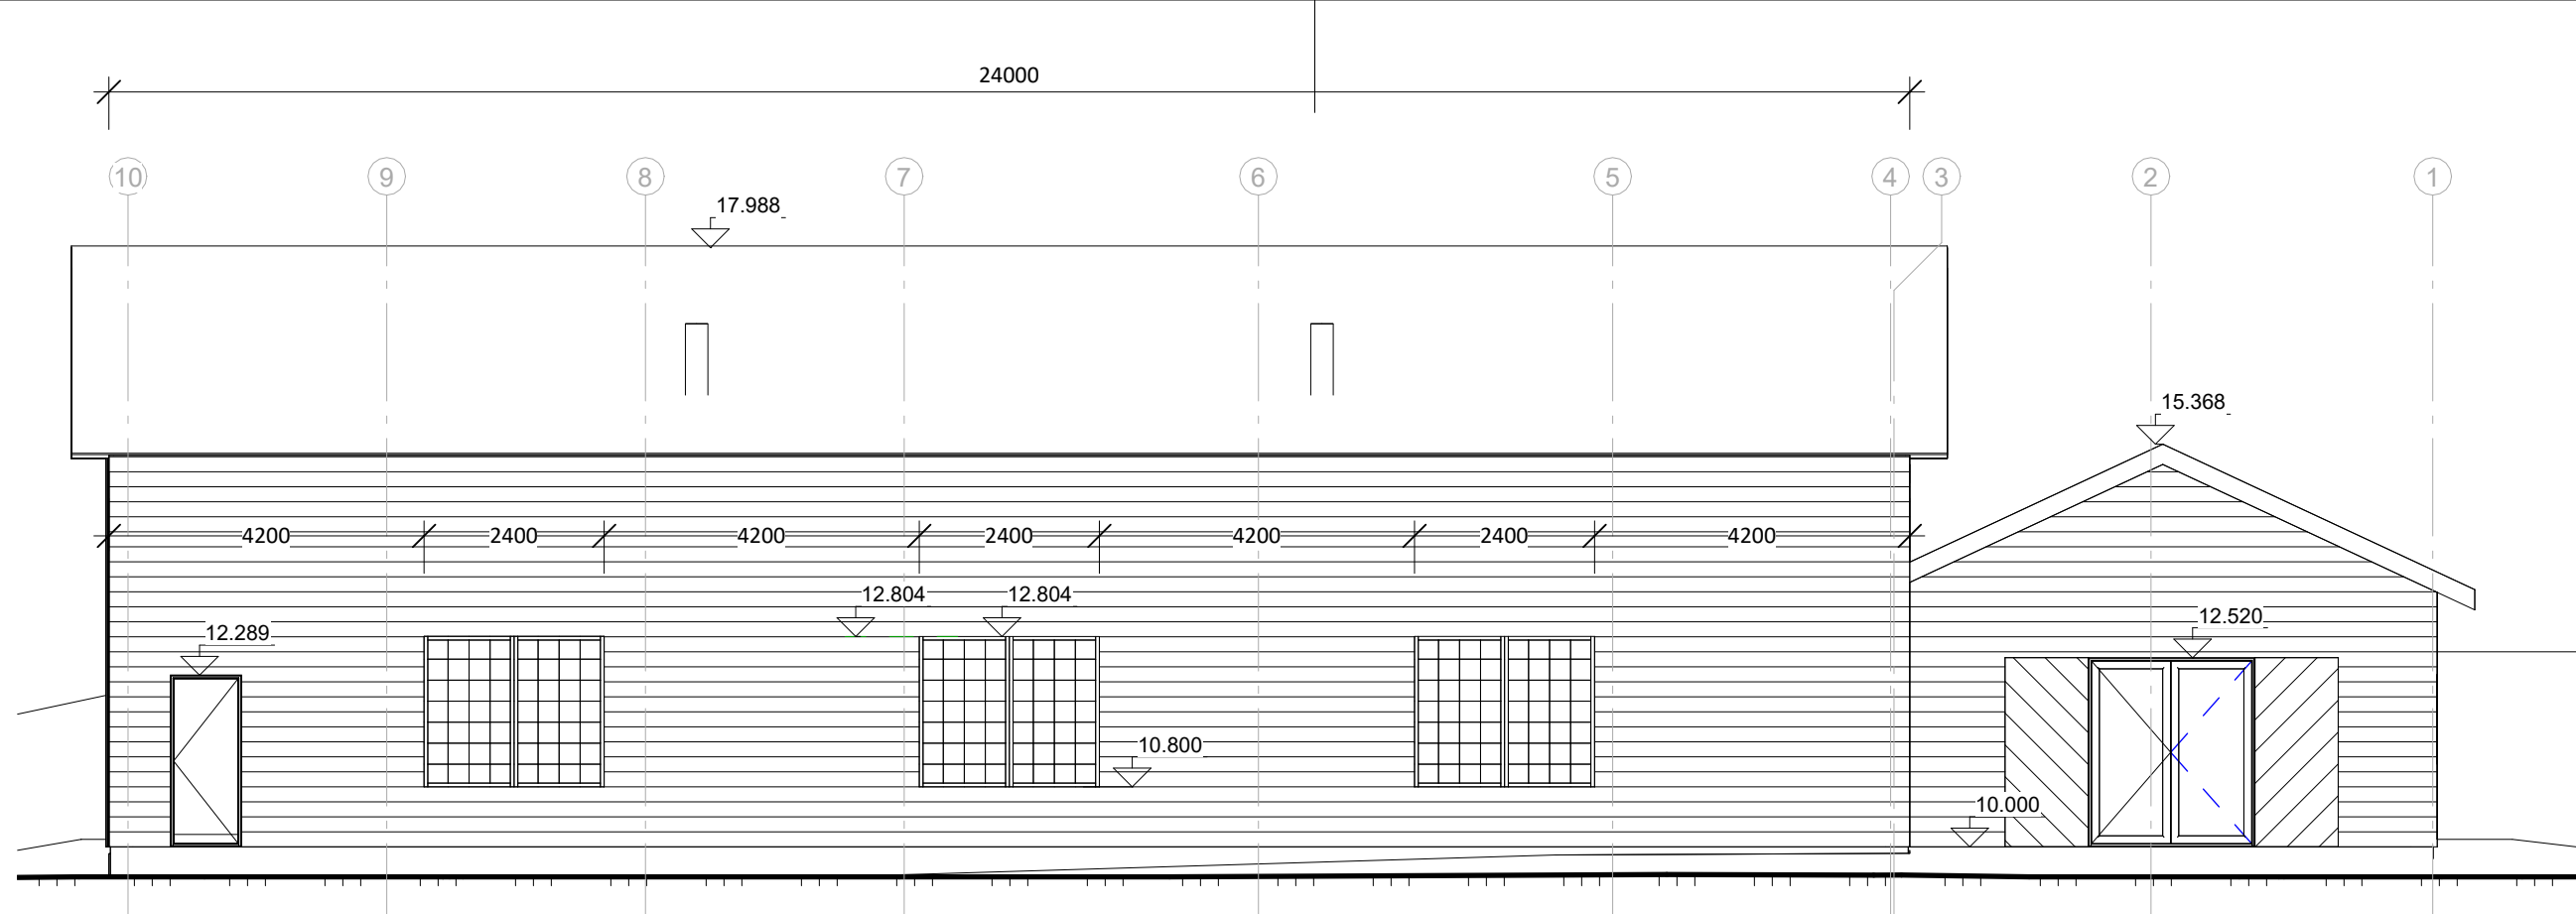

Øst
1 : 100



Nord
1 : 100

HM SERVICE


Nordsøkaj 1 - 7680 Thyborøn
Tlf. 40 74 40 70

Projekt
Æ Motorrum
Thyborøn
Emne
Facader
Nord / Øst


Projekt 0901-2023
Tegn KHV
Kontrol ANS
Dato 9.2.2024
Skala 1 : 100
Rev

Tegning
211

Ophavsretten til denne tegning tilhører HM Service A/S. Tegningen må ikke uden forudgående tilladelse fra HM Service A/S videregives til tredje part

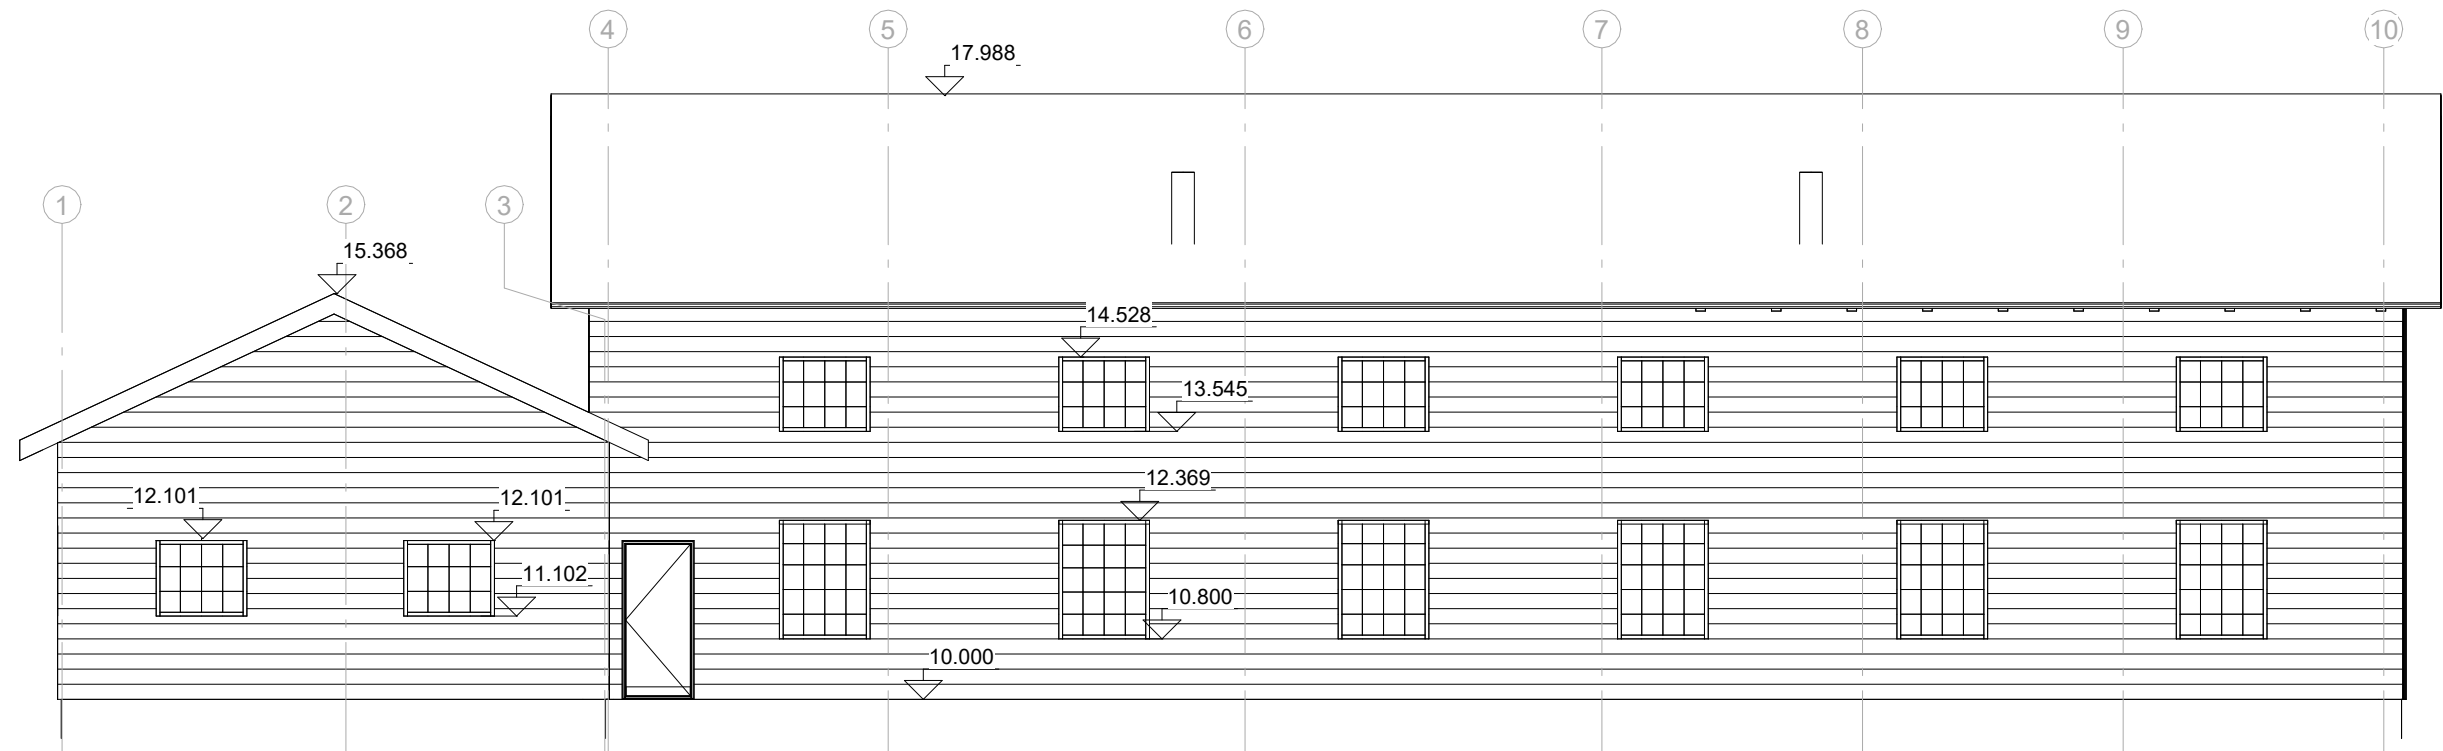

Vest
1 : 100

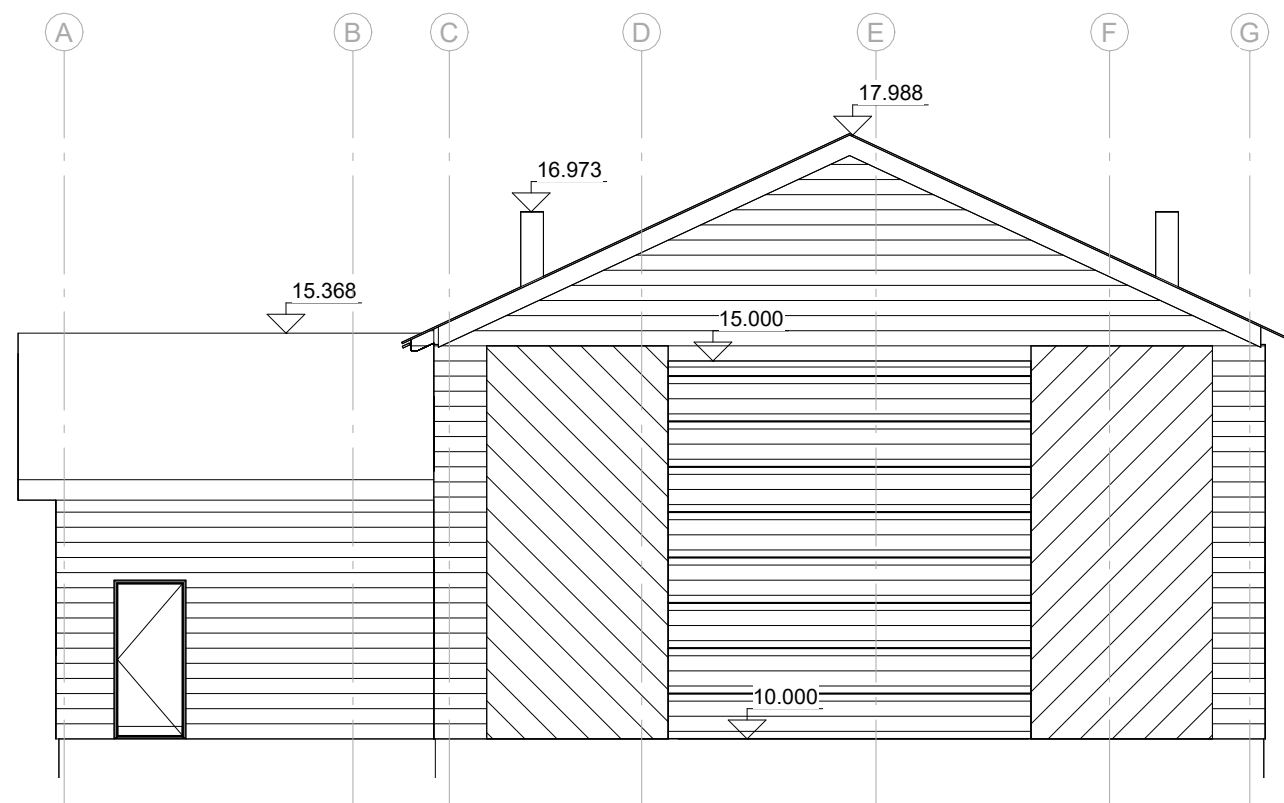

Syd
1 : 100

HM SERVICE


Nordsøkaj 1 - 7680 Thyborøn
Tlf. 40 74 40 70

Projekt
Æ Motorrum
Thyborøn
Emne
Facader
Vest / Syd

Projekt 0901-2023
Tegn KHV
Kontrol ANS
Dato 9.2.2024
Skala 1 : 100
Rev

Tegning
210

Ophavsretten til denne tegning tilhører HM Service A/S. Tegningen må ikke uden forudgående tilladelse fra HM Service A/S videregives til tredje part

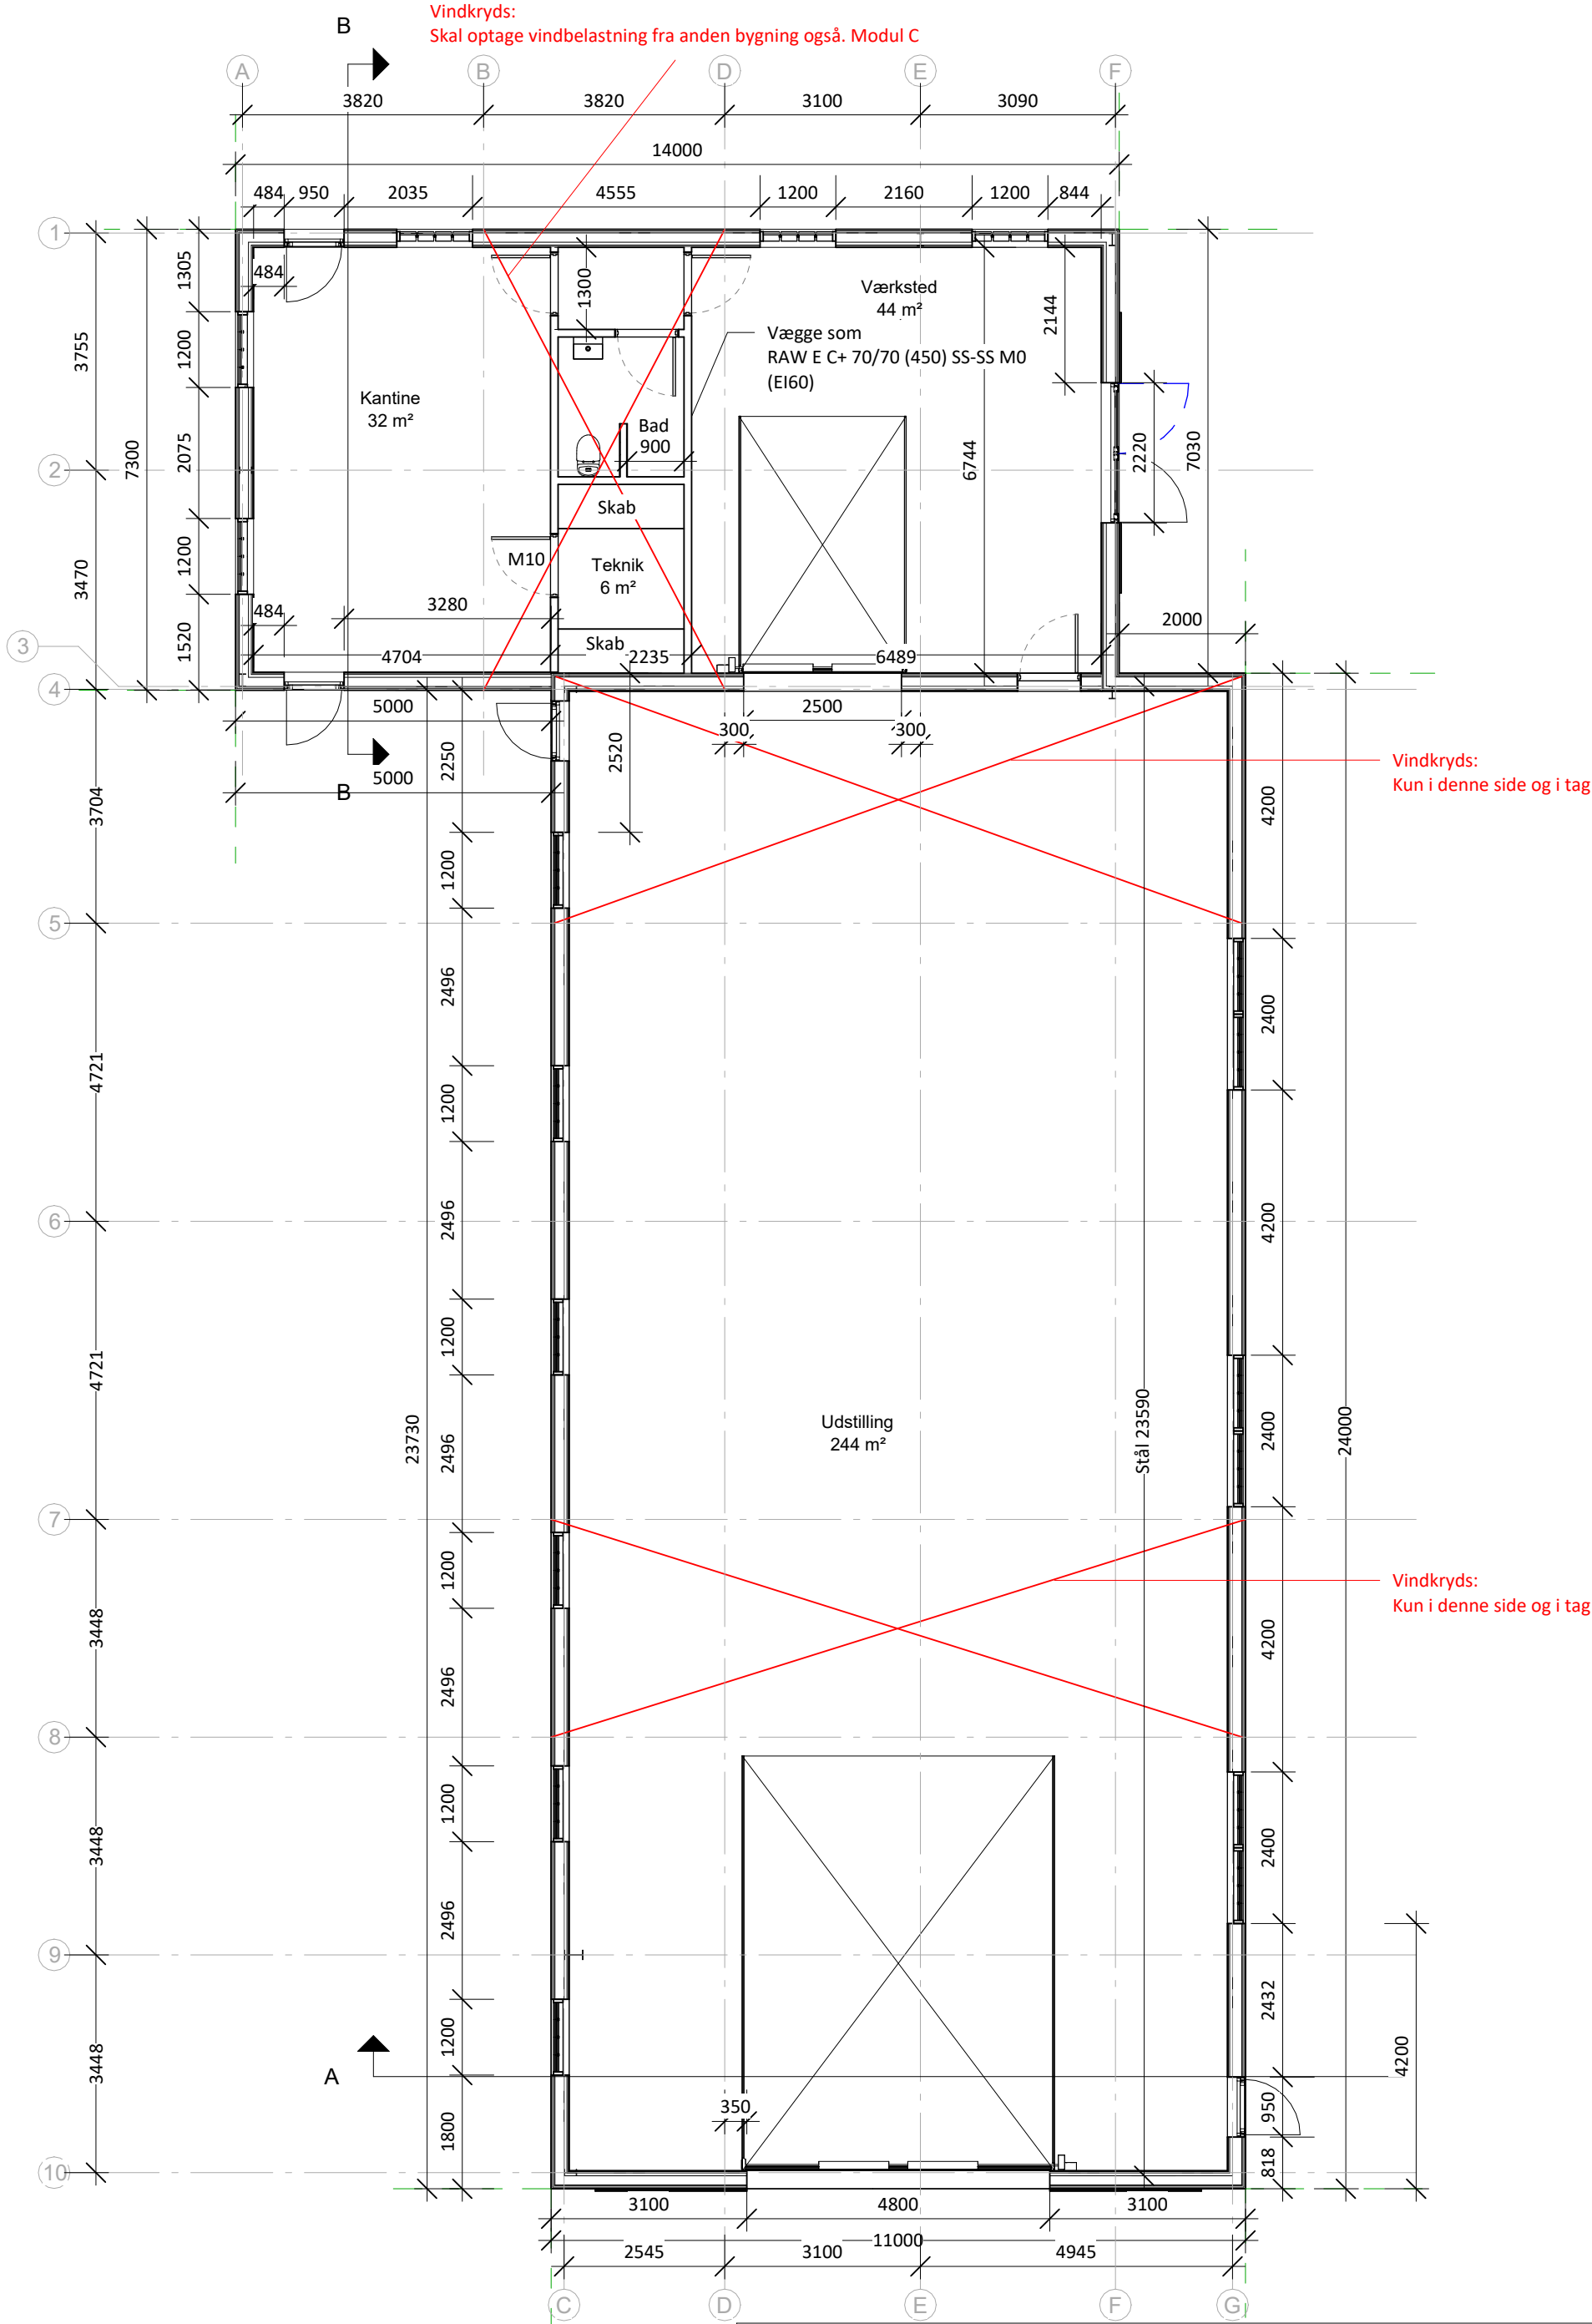

HM SERVICE

Nordsøkaj 1 - 7680 Thyborøn
Tlf. 40 74 40 70

Projekt
Æ Motorrum
Thyborøn
Emne
Plan

Projekt 0901-2023
Tegn KHV
Kontrol ANS
Dato 9.2.2024
Skala 1 : 100
Rev

Tegning
110

Ophavsretten til denne tegning tilhører HM Service A/S. Tegningen må ikke uden forudgående tilladelse fra HM Service A/S videregives til tredje part

Tag: U=0.19 W/m²K


- 2 lag godkendt tagpap
- 18mm Tagkrydsfiner
- 45x95mm Regla m/ 45mm Rockwool kl. 37
- 75x150mm Åser, monteres med 7-dels punkter
- 145mm Rockwool kl. 32
- Dampspærre
- 38x73mm T1 Taglægter c/c 300 (Trædesikring)
- 25mm Troldekt

Ydervægge: U=0.24 W/m²K

- 25mm Træbeklædning
- 25mm Ventilation
- 9mm Vindgips
- 45x145mm Reglar
- 145mm Rockwool kl. 37
- Dampspærre
- 45x45mm Regla c/c 600mm
- 45mm Rockwool kl. 37
- 12mm Fermacel / Brædde beklædning

Stålspær

- Leveres som brandmalet R30
- Farve, svensk rød, eller nærmest RAL 3009

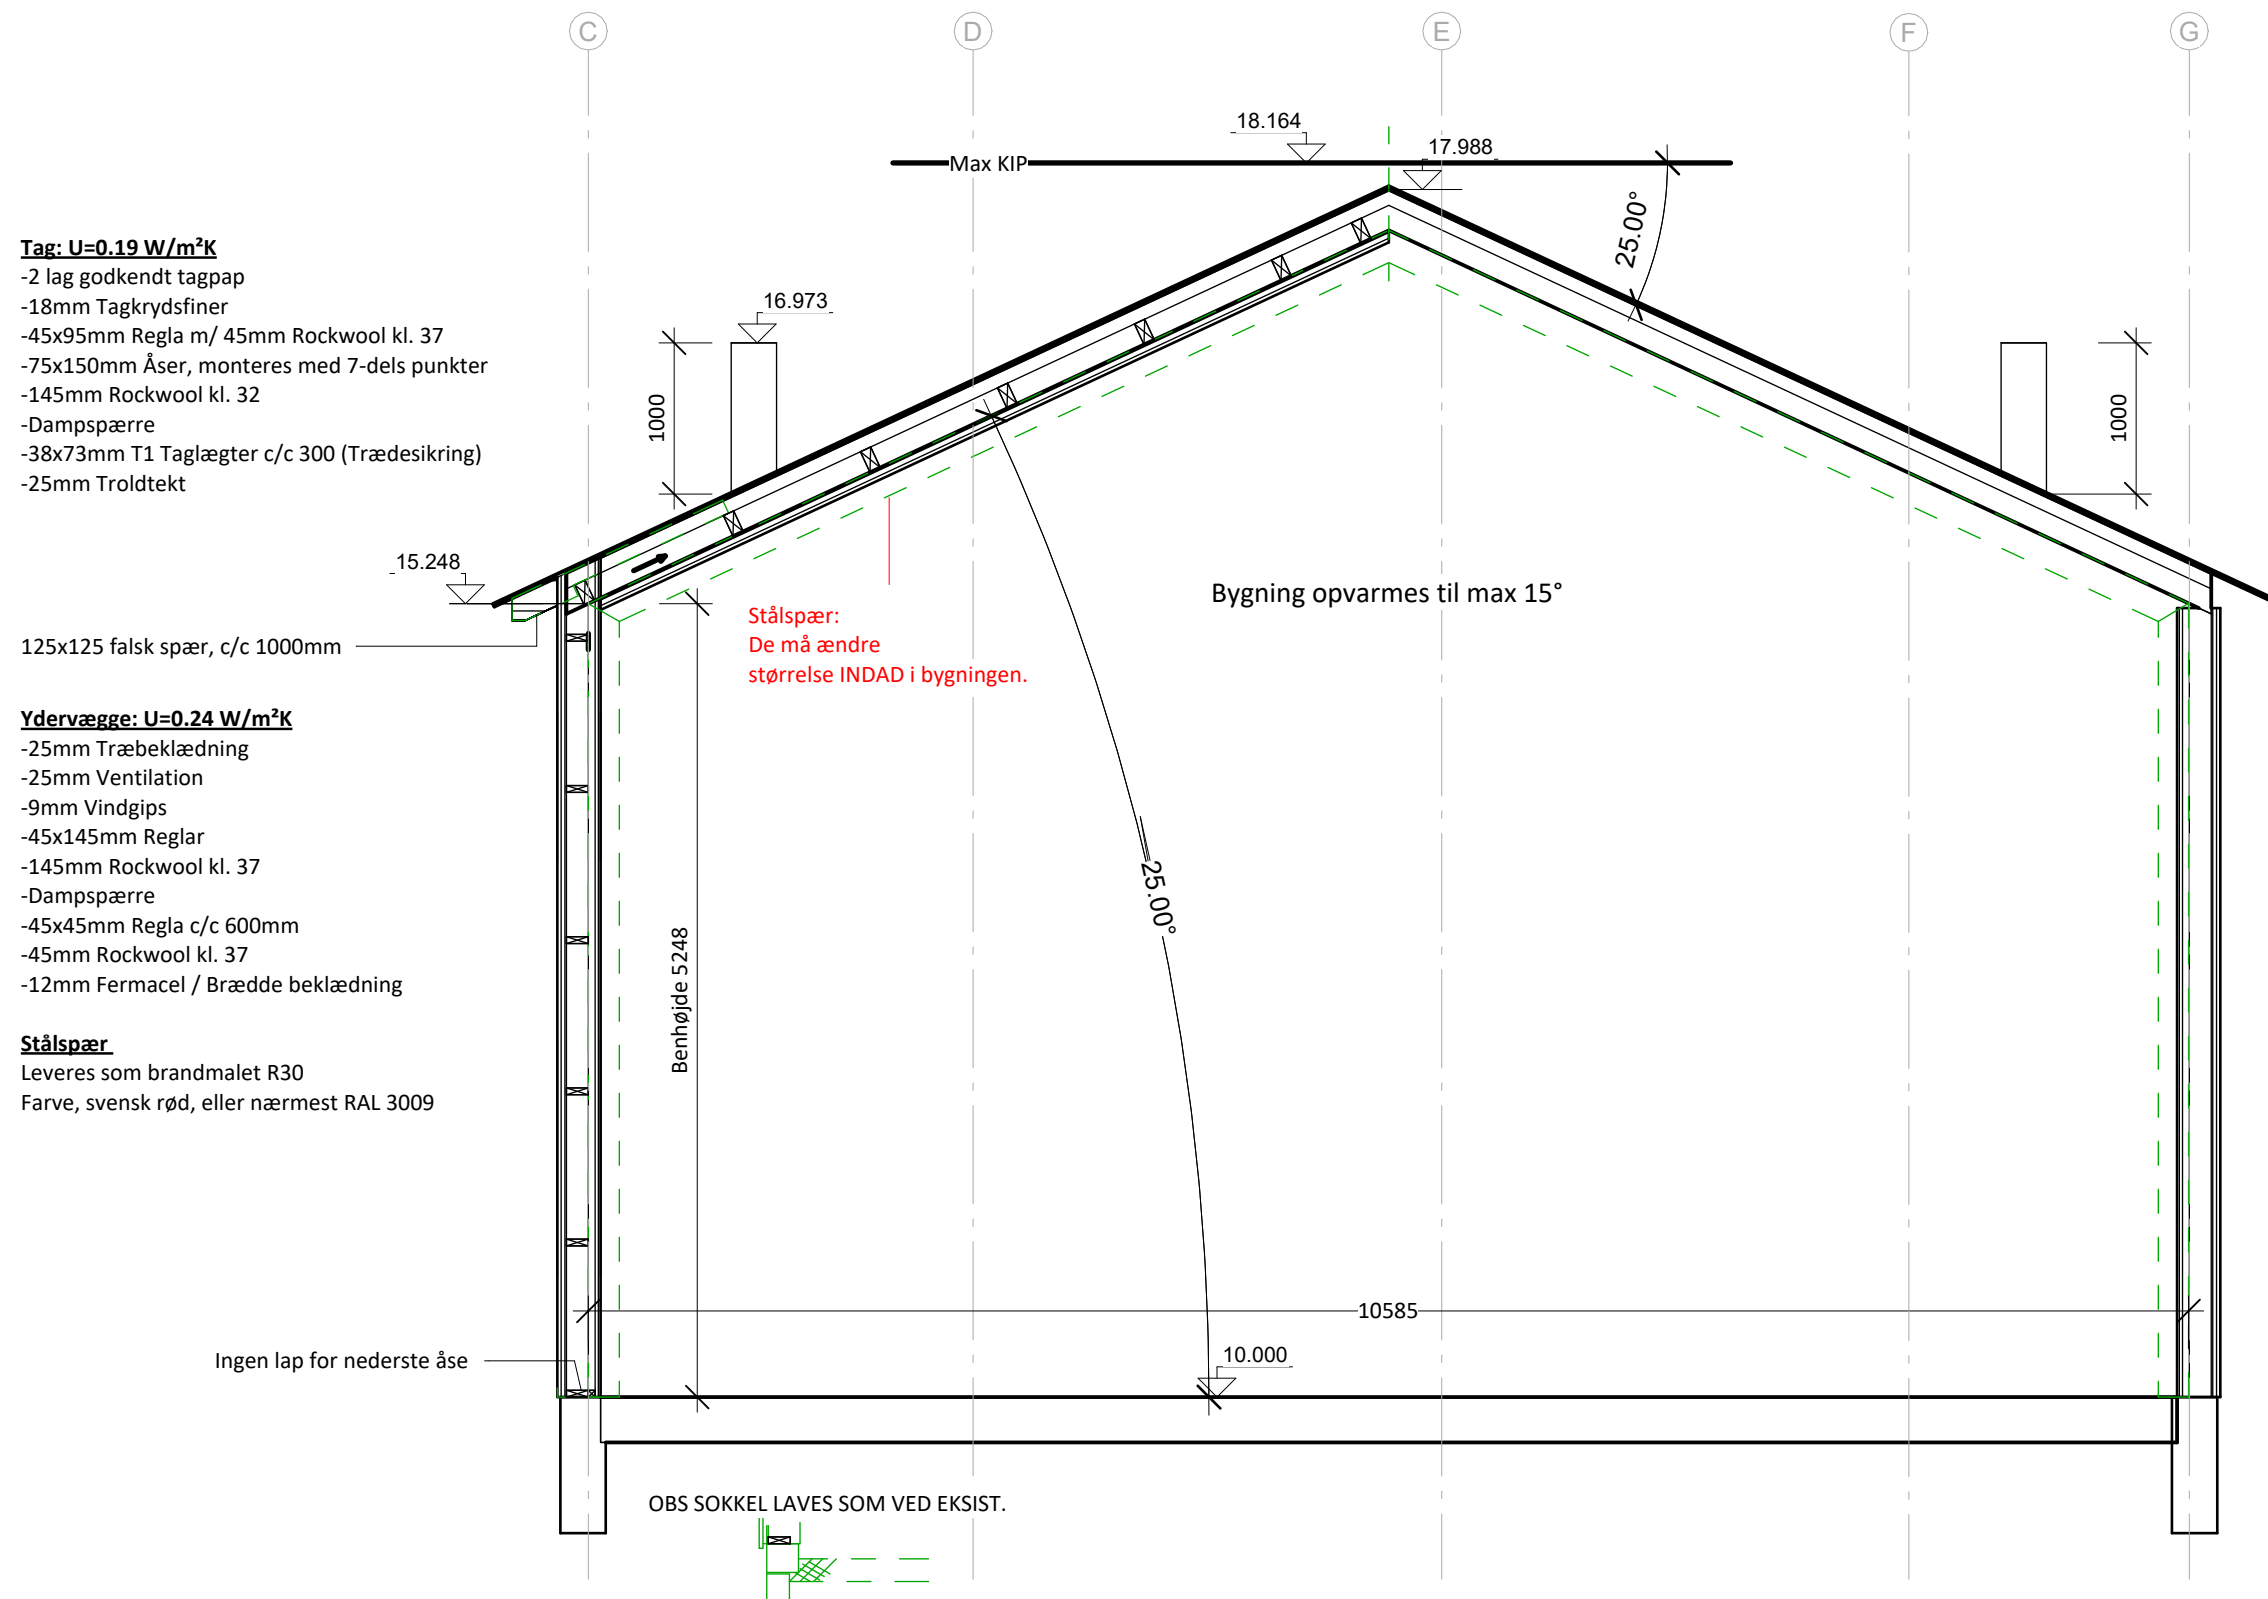

HM SERVICE

Nordsøkaj 1 - 7680 Thyborøn
Tlf. 40 74 40 70

Projekt
Æ Motorrum
Thyborøn
Emne
Snit A

Projekt 0901-2023
Tegn KHV
Kontrol ANS
Dato 9.2.2024
Skala 1 : 50
Rev

Tegning
310


Ophavsretten til denne tegning tilhører HM Service A/S. Tegningen må ikke uden forudgående tilladelse fra HM Service A/S videregives til tredje part

Tag: $U=0.19 \text{ W/m}^2\text{K}$

- 2 lag godkendt tagpap
- 18mm Tagkrydsfiner
- 45x95mm Regla m/ 45mm Rockwool kl. 37
- 75x150mm Åser, monteres med 7-dels punkter
- 145mm Rockwool kl. 32
- Dampspærre
- 45x70mm Spærtræ c/c 300 (Trædesikring)
- 45mm Rockwool kl. 37
- 21mm Forskalling
- 25mm Troldekt

Ydervægge: $U=0.24 \text{ W/m}^2\text{K}$

- 25mm Træbeklædning
- 25mm Ventilation
- 9mm Vindgips
- 45x145mm Reglar
- 145mm Rockwool kl. 37
- Dampspærre
- 45x45mm Regla c/c 600mm
- 45mm Rockwool kl. 37
- 12mm Fermacel / Brædde beklædning

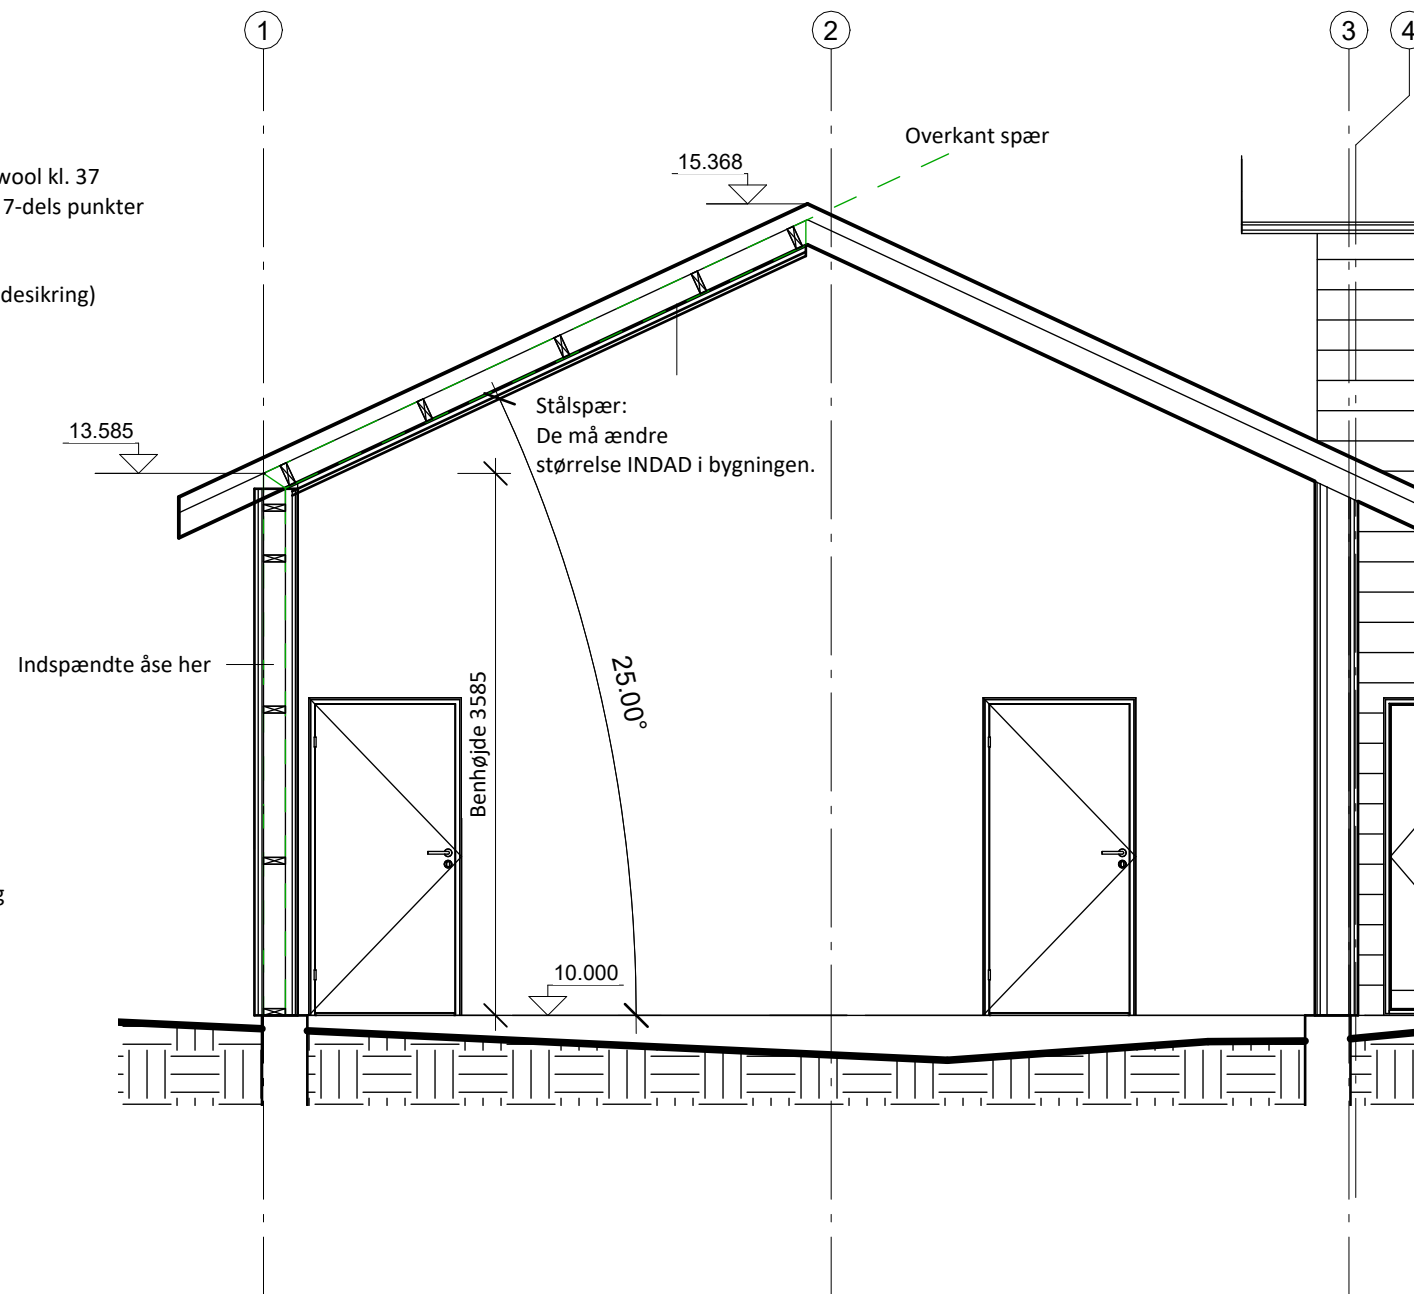

HM SERVICE

Nordsøkaj 1 - 7680 Thyborøn
Tlf. 40 74 40 70

Projekt
Æ Motorrum
Thyborøn

Emne
Snit B

Projekt 0901-2023
Tegn KHV
Kontrol ANS
Dato 9.2.2024
Skala 1 : 50
Rev

Tegning
512

Ophavsretten til denne tegning tilhører HM Service A/S. Tegningen må ikke uden forudgående tilladelse fra HM Service A/S videregives til tredje part