





Rum			
Nr	Anvendelse	Areal	Omkræds
101	Section 1	351 m ²	84,4 m
102	Section 2	351 m ²	84,4 m
103	Section 3	351 m ²	84,4 m
104	Section 4	351 m ²	84,4 m
105	Section 5	351 m ²	84,4 m
106	Section 6	351 m ²	84,4 m
107	Section 7	351 m ²	84,4 m
108	Section 8	351 m ²	84,4 m
109	Section 9	351 m ²	84,4 m
110	Section 10	351 m ²	84,4 m
111	Section 11	351 m ²	84,4 m
112	Section 12	351 m ²	84,4 m
113	Section 13	351 m ²	84,4 m
114	Section 14	351 m ²	84,4 m
115	Section 15	351 m ²	84,4 m
116	Section 16	351 m ²	84,4 m
117	Gang	138 m ²	97,8 m
118	Gang	138 m ²	97,8 m
119	Foderrum	60 m ²	32,0 m
120	Mæltergang	30 m ²	26,0 m
121	Dæks dør	6.001 m ²	1.621,0 m

Vinduer - Antal		
Nr	Stk	Type
4	38	Udv. vindue - Fast
7	30	Indv. vindue - Fast

Døre - Antal		
Nr	Stk	Dørtype
148	1	
123	15	Indv. staldører
105	16	Udv. staldører
118	3	Indv. dobbelt staldører
9	4	Udv. dobbelt staldører
	39	

Veje		
Type	Areal	
Vel. Ny bilvejende		1.708 m ²
Vel. Ny bilvejende		185 m ²
		1.893 m ²

Stiplader efter type									
Rum			Stier				Stiplader		
No	Navn	Type	Brædde	Dybde	Stok/Boks	I alt	Areal	Areal/kv	Antal
101	Section 1	Stiegsten	2,20 m	5,50 m	10,32 m ²	288,96 m ²	28	0,65 m ²	420
102	Section 2	Stiegsten	2,20 m	5,50 m	10,32 m ²	288,96 m ²	28	0,65 m ²	420
103	Section 3	Stiegsten	2,20 m	5,50 m	10,32 m ²	288,96 m ²	28	0,65 m ²	420
104	Section 4	Stiegsten	2,20 m	5,50 m	10,32 m ²	288,96 m ²	28	0,65 m ²	420
105	Section 5	Stiegsten	2,20 m	5,50 m	10,32 m ²	288,96 m ²	28	0,65 m ²	420
106	Section 6	Stiegsten	2,20 m	5,50 m	10,32 m ²	288,96 m ²	28	0,65 m ²	420
107	Section 7	Stiegsten	2,20 m	5,50 m	10,32 m ²	288,96 m ²	28	0,65 m ²	420
108	Section 8	Stiegsten	2,20 m	5,50 m	10,32 m ²	288,96 m ²	28	0,65 m ²	420
109	Section 9	Stiegsten	2,20 m	5,50 m	10,32 m ²	288,96 m ²	28	0,65 m ²	420
110	Section 10	Stiegsten	2,20 m	5,50 m	10,32 m ²	288,96 m ²	28	0,65 m ²	420
111	Section 11	Stiegsten	2,20 m	5,50 m	10,32 m ²	288,96 m ²	28	0,65 m ²	420
112	Section 12	Stiegsten	2,20 m	5,50 m	10,32 m ²	288,96 m ²	28	0,65 m ²	420
113	Section 13	Stiegsten	2,20 m	5,50 m	10,32 m ²	288,96 m ²	28	0,65 m ²	420
114	Section 14	Stiegsten	2,20 m	5,50 m	10,32 m ²	288,96 m ²	28	0,65 m ²	420
115	Section 15	Stiegsten	2,20 m	5,50 m	10,32 m ²	288,96 m ²	28	0,65 m ²	420
116	Section 16	Stiegsten	2,20 m	5,50 m	10,32 m ²	288,96 m ²	28	0,65 m ²	420
Grand total					4.632,36 m ²	463,2336 m ²	448		6720

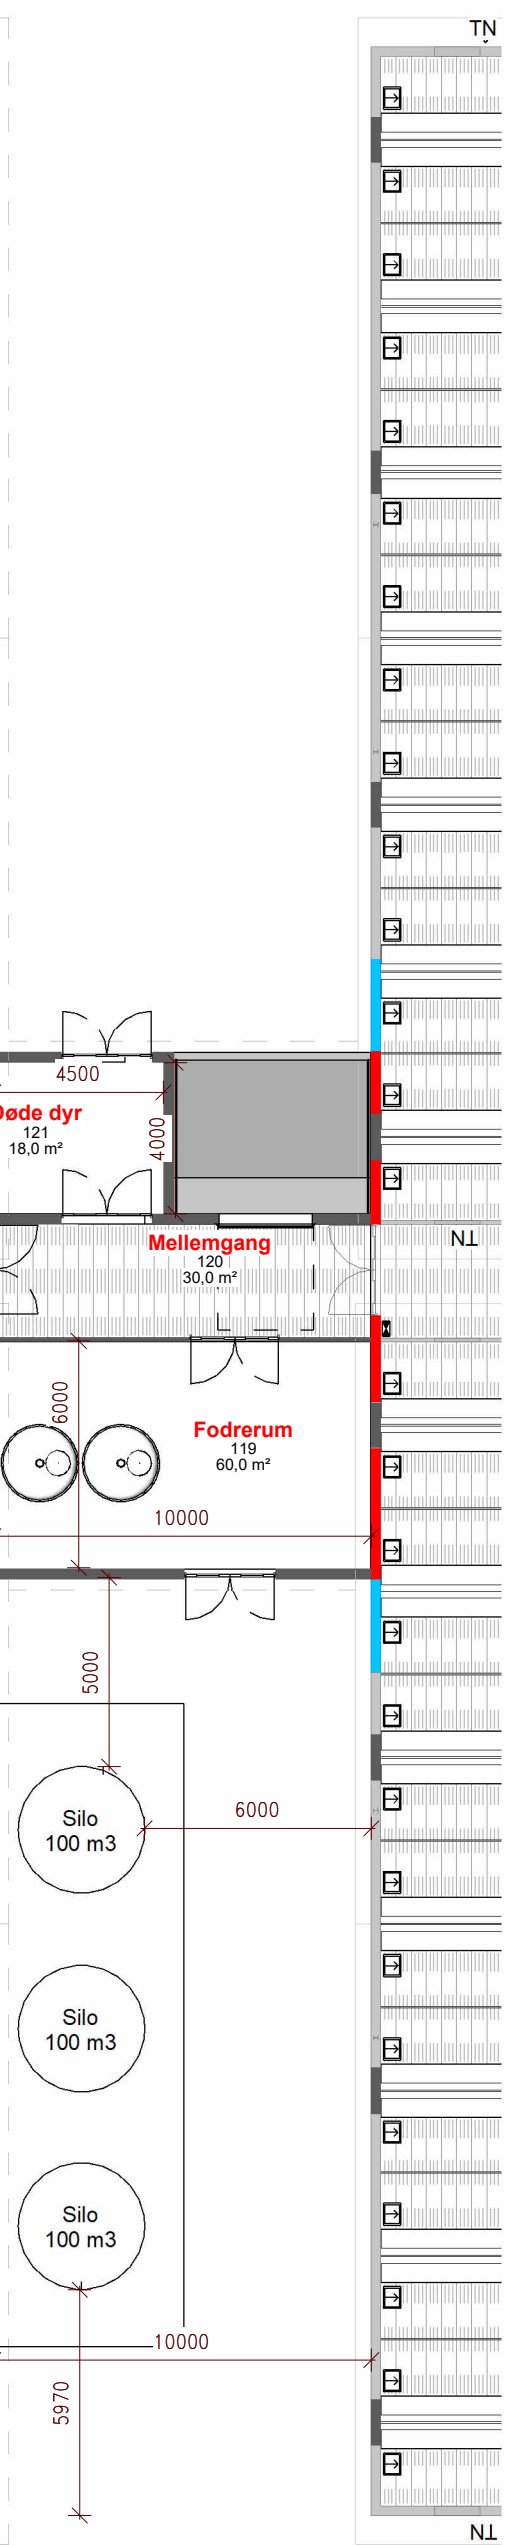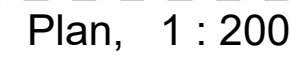

C	Mellembygtnet tilfret til 10 m. Sikker tilfret, rampe og dederydning tilpasset	27.08.2024	[DE]EN
B	Ny bygning rykset. Mellembygtnet med rampe og dederydning tilfret.	19.08.2024	[DE]EN

1006459 Kent Jakobsen

Slagtesvinestald

S_K01_T29_H0_EX_N01

Tilbudsegenning

Byggeplads: Solihøjvej 41, 7620 Lemvig


Post adresse: Thyborønvej 58

Tlf. / Mobil: +45 2243 2878

Papir: A1+3 Dato: 26.06.2024

Tegner: BESEJ Mål: As indicated

GPS Pos.: _____

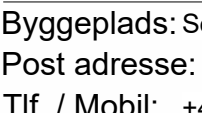

GF GRÅSKJÆR

Fabrikvej 15, 104 - 7520 Hvidovre
kontakt@graskjaer.dk - Tlf. +45 9613 5555

Projektleder: Jesper V. Knak

Mål: jekna@graskjaer.dk

Mobil: +45 2222 3865