


Bilag, Oversigt over projektområde – byggemodning, Drejervej, Thyborøn.

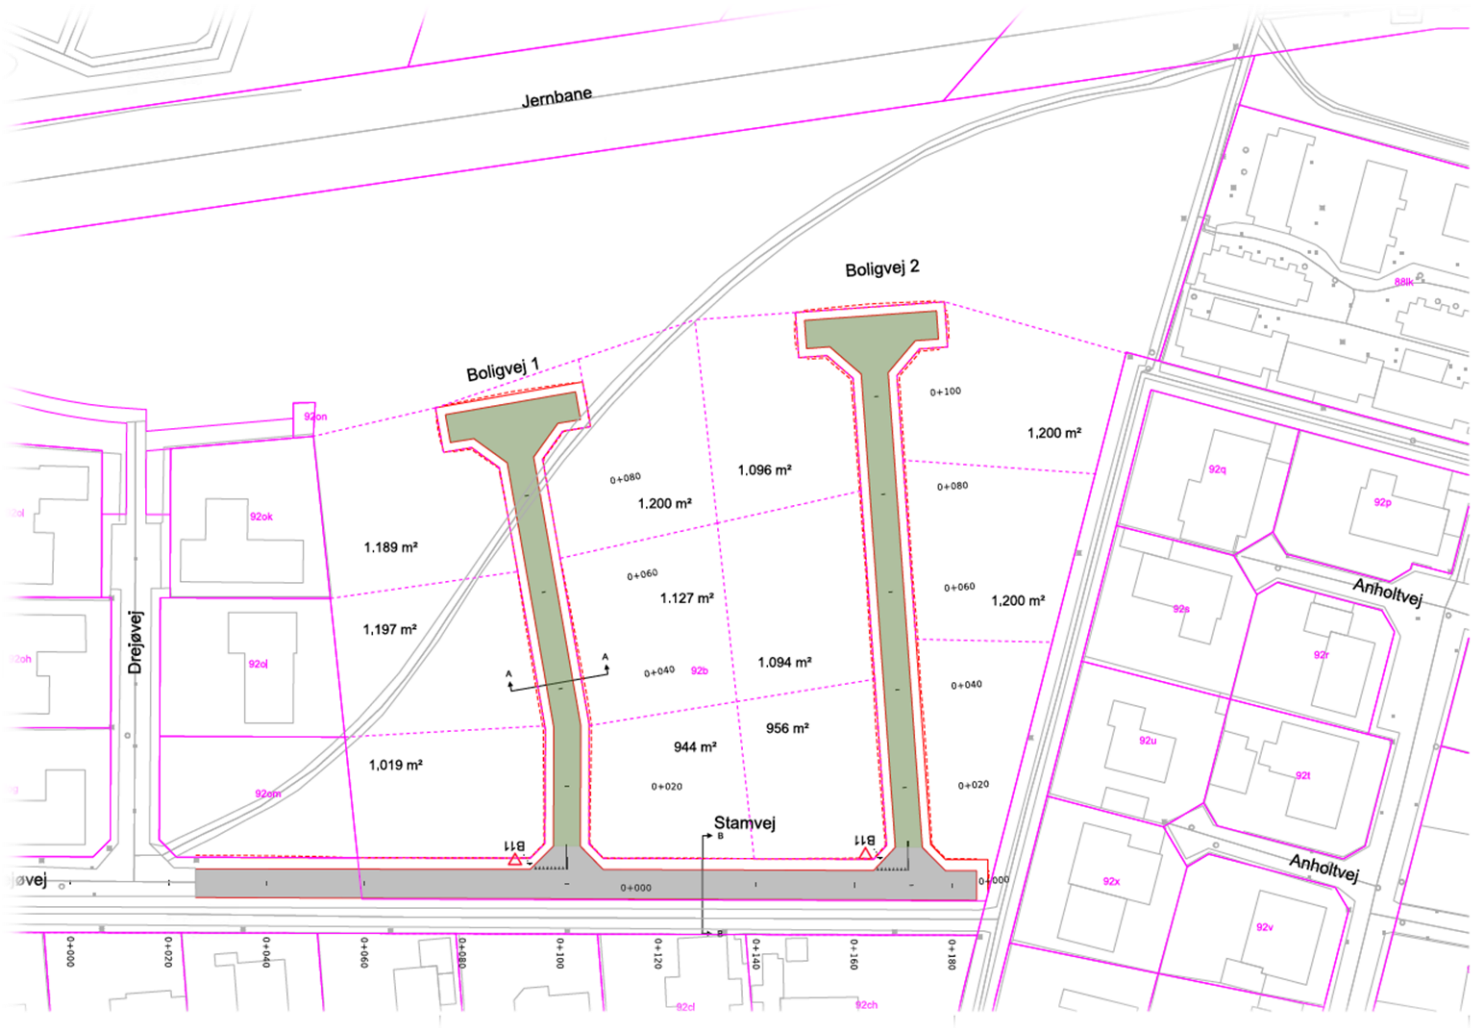

K20_F01_H1_L-S1_PRJ_001

NOTE:

Koordinatsystem er i DKTM1.
Ubenævnte mål er i meter.



SIGNATURFORKLARING

- Grundkort
- Skellinger
- Udstykningsplan
- Projekt
- Belægning= Asfalt
- Belægning= Coloc sten

Revisor/Text	Udst./Tegn.	Kontroleret	Godkendt	Dato
--------------	-------------	-------------	----------	------

Udst./Tegn	Kontroleret	Godkendt		
HJMA	TAZT	LEMI		
Proj.nr.	Skala	Dato		
41013724	1:500	05.05.2025		