



Bilag 1.1 - Oversigtskort

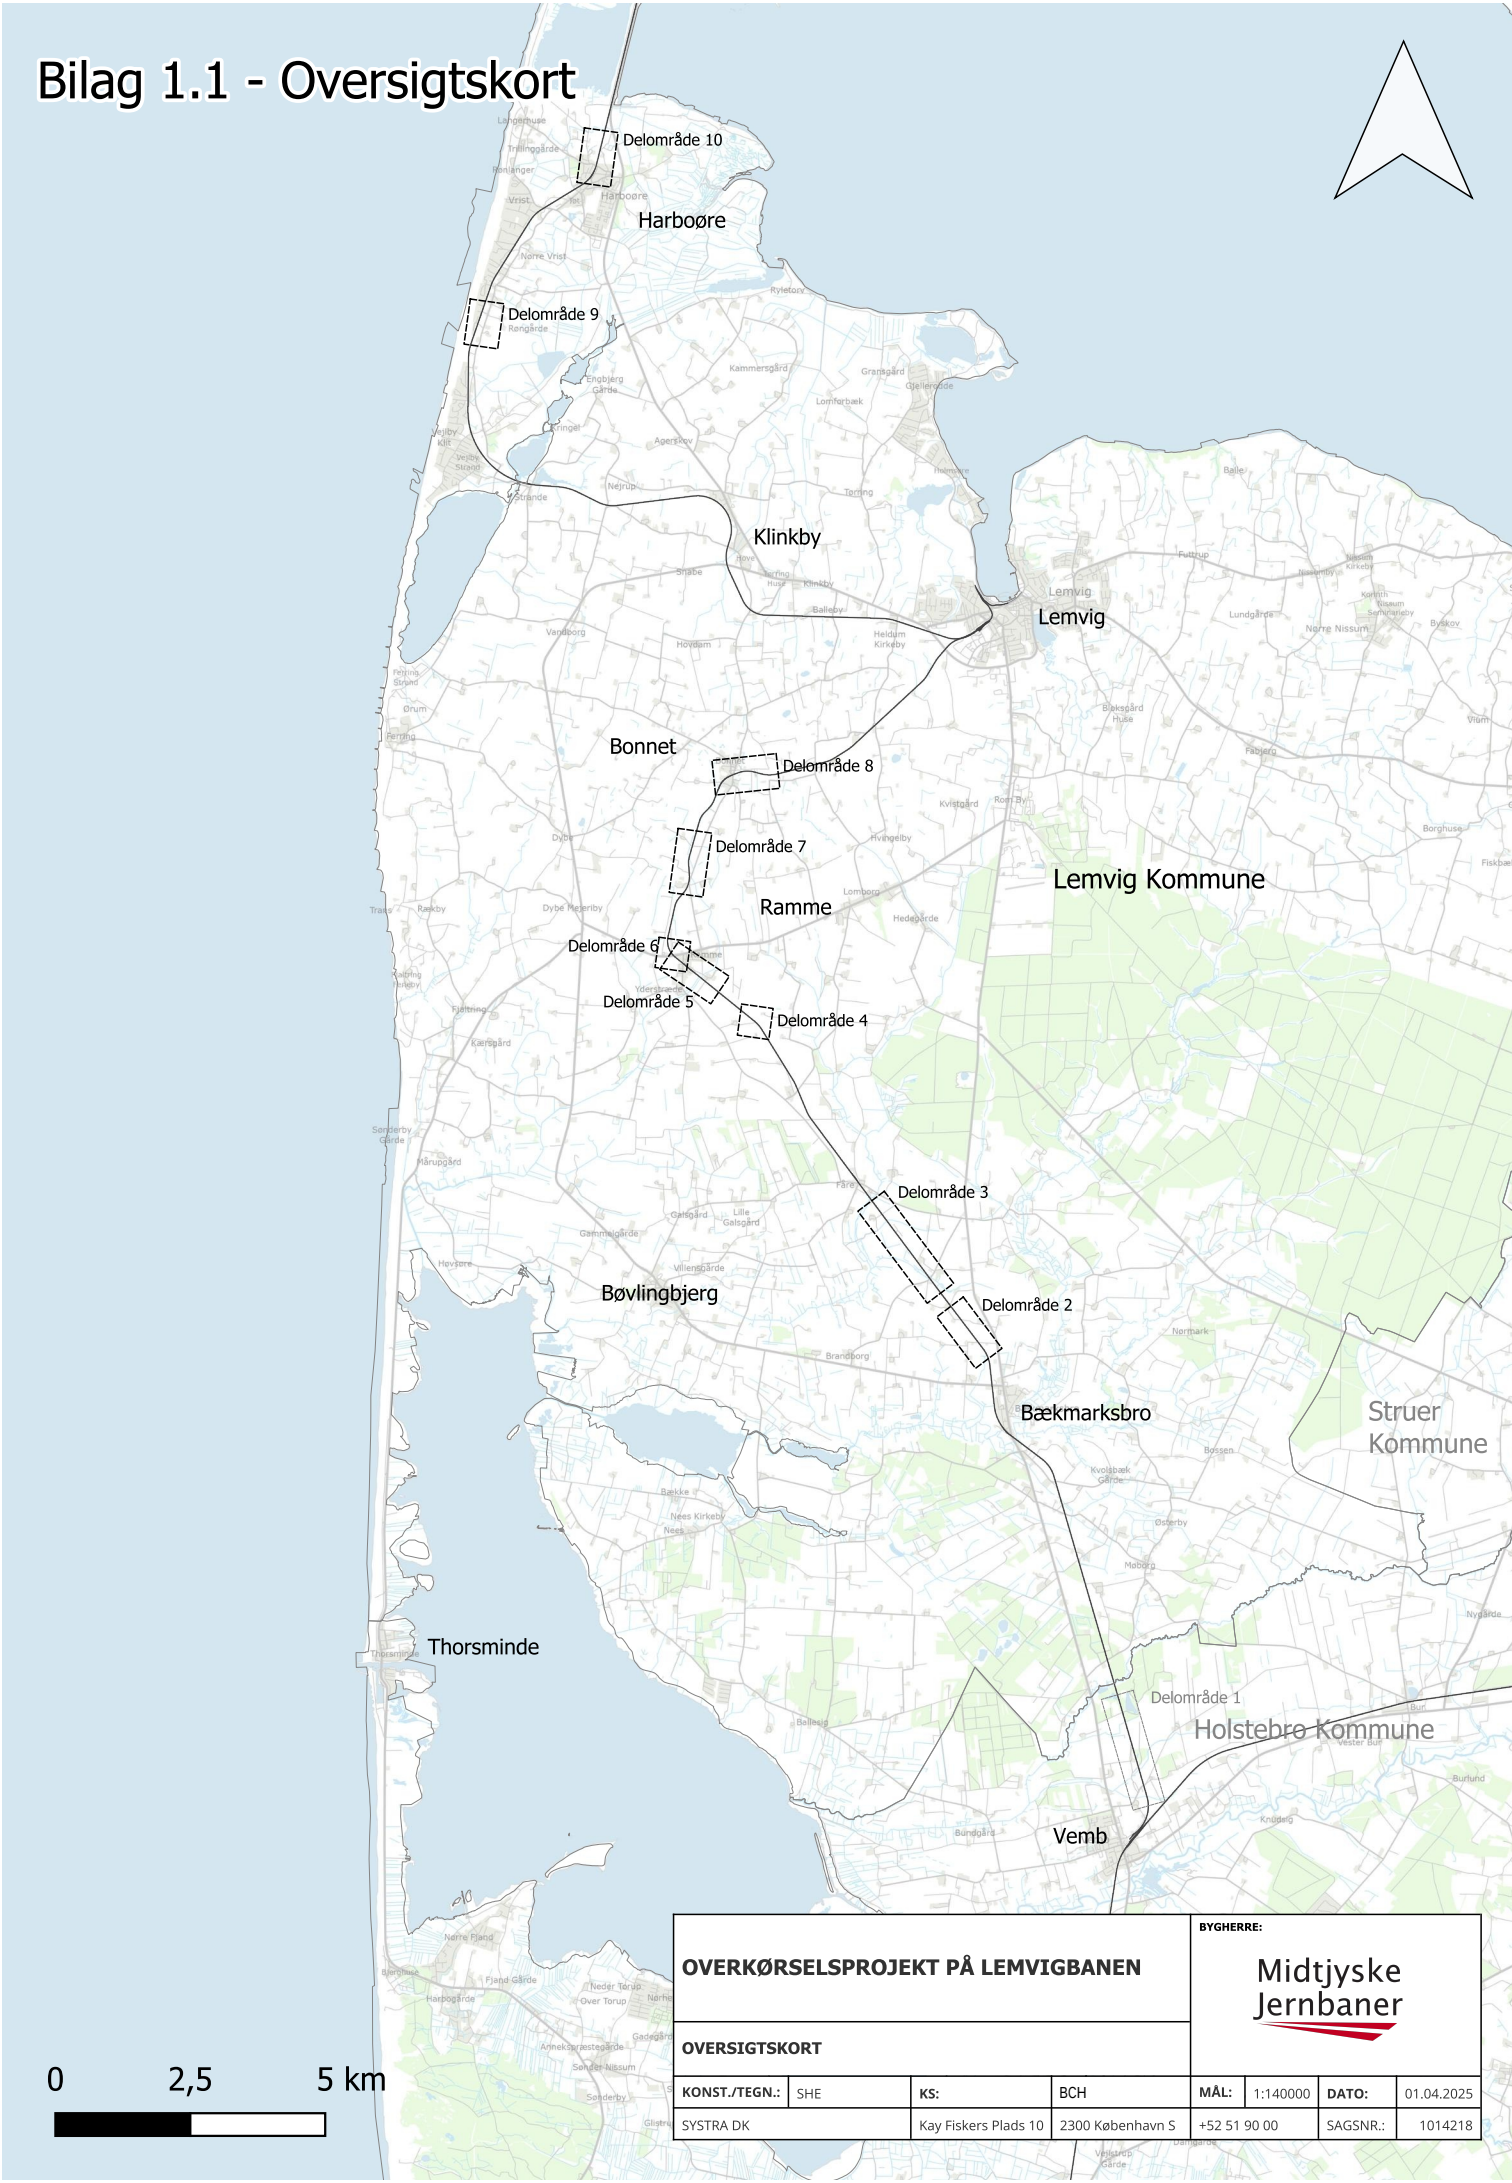


OVERKØRSELSPROJEKT PÅ LEMVIGBANEN				BYGHERRE:	
OVERSIGTSKORT				Midtjyske Jernbaner	
KONST./TEGN.:	SHE	KS:	BCH	MÅL:	1:140000
SYSTRA DK	Kay Fiskers Plads 10	2300 København S	+52 51 90 00	DATO:	01.04.2025
				SAGSNR.:	1014218

Bilag 1.2 - Oversigtskort

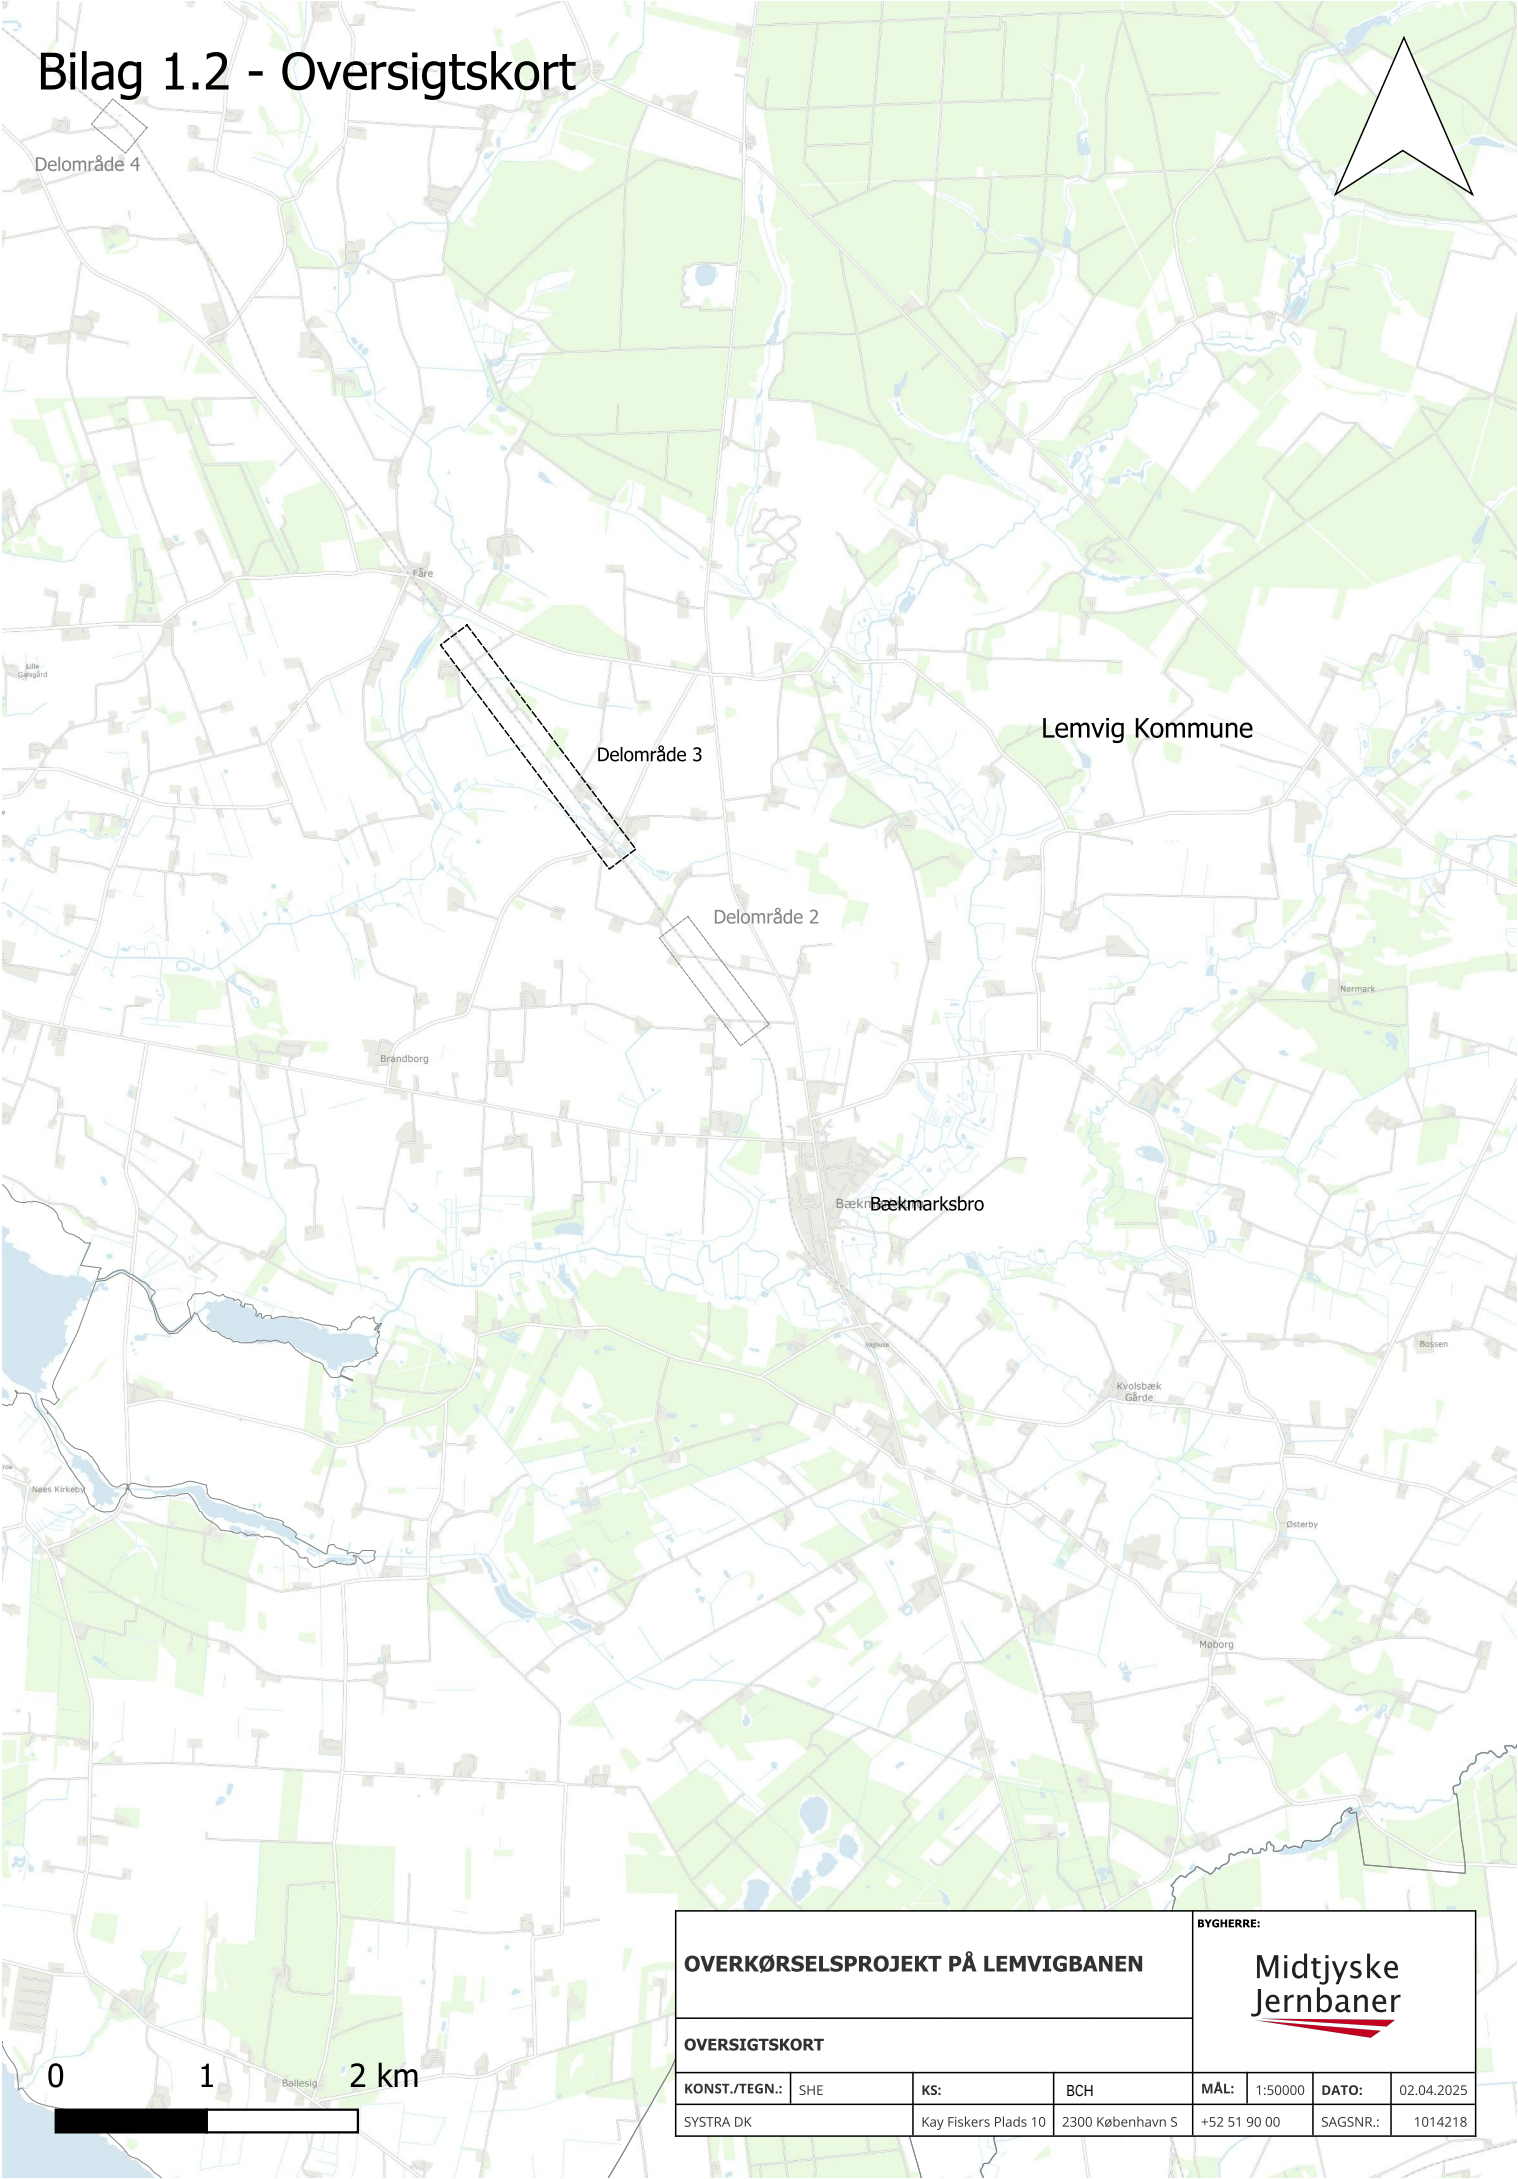

OVERKØRSELSPROJEKT PÅ LEMVIGBANEN					BYGHERRE:		
					Midtjyske Jernbaner		
OVERSIGTSKORT							
KONST./TEGN.:	SHE	KS:	BCH	MÅL:	1:50000	DATO:	02.04.2025
SYSTRA DK	Kay Fiskers Plads 10		2300 København S	+52 51 90 00		SAGSNR.:	1014218

Bilag 2.1

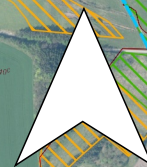

INDHOLD

- Overkørsel som nedlægges
- Eksisterende overkørsel
- Lemvigbanen
- Arbejdsvej
- Erstatningsvej
- Arbejdsareal

§3 beskyttede naturtyper

- Eng
- Hede
- Mose
- Overdrev
- Strandeng
- Sø

§3 beskyttede vandløb

OVERKØRSELSPROJEKT PÅ LEMVIGBANEN				BYGHERRE: Midtjyske Jernbaner		
KORTBILAG - DELOMRÅDE 3						
KONST./TEGN.: SHE	KS:	BCH	MÅL: 1:10000	DATO: 02.04.2025		
SYSTRA DK	Kay Fiskers Plads 10	2300 København S	+52 51 90 00	SAGSNR.: 1014218		

Bilag 2.2a



39S

38S

INDHOLD

- Overkørsel som nedlægges
- Eksisterende overkørsel
- Lemvigbanen
- Arbejdsvej
- Erstatningsvej
- Arbejdsareal

§3 beskyttede naturtyper

- Eng
- Hede
- Mose
- Overdrev
- Strandeng
- Sø

§3 beskyttede vandløb

0 100 200 m

OVERKØRSELSPROJEKT PÅ LEMVIGBANEN				BYGHERRE: Midtjyske Jernbaner			
KORTBILAG - DELOMRÅDE 3							
KONST./TEGN.:	SHE	KS:	BCH	MÅL:	1:5000	DATO:	02.04.2025
SYSTRA DK		Kay Fiskers Plads 10		2300 København S		SAGSNR.:	1014218

Bilag 2.2b



INDHOLD

Overkørsel som nedlægges

Eksisterende overkørsel

Lemvigbanen

Arbejdsvej

Erstatningsvej

Arbejdsareal

§3 beskyttede naturtyper

Eng

Hede

Mose

Overdrev

Strandeng

Sø

§3 beskyttede vandløb

OVERKØRSELSPROJEKT PÅ LEMVIGBANEN				BYGHERRE: Midtjyske Jernbaner			
KORTBILAG - DELOMRÅDE 3							
KONST./TEGN.:	SHE	KS:	BCH	MÅL:	1:5000	DATO:	02.04.2025
SYSTRA DK		Kay Fiskers Plads 10		2300 København S		SAGSNR.:	1014218