


Bilag 1.1 - Oversigtskort

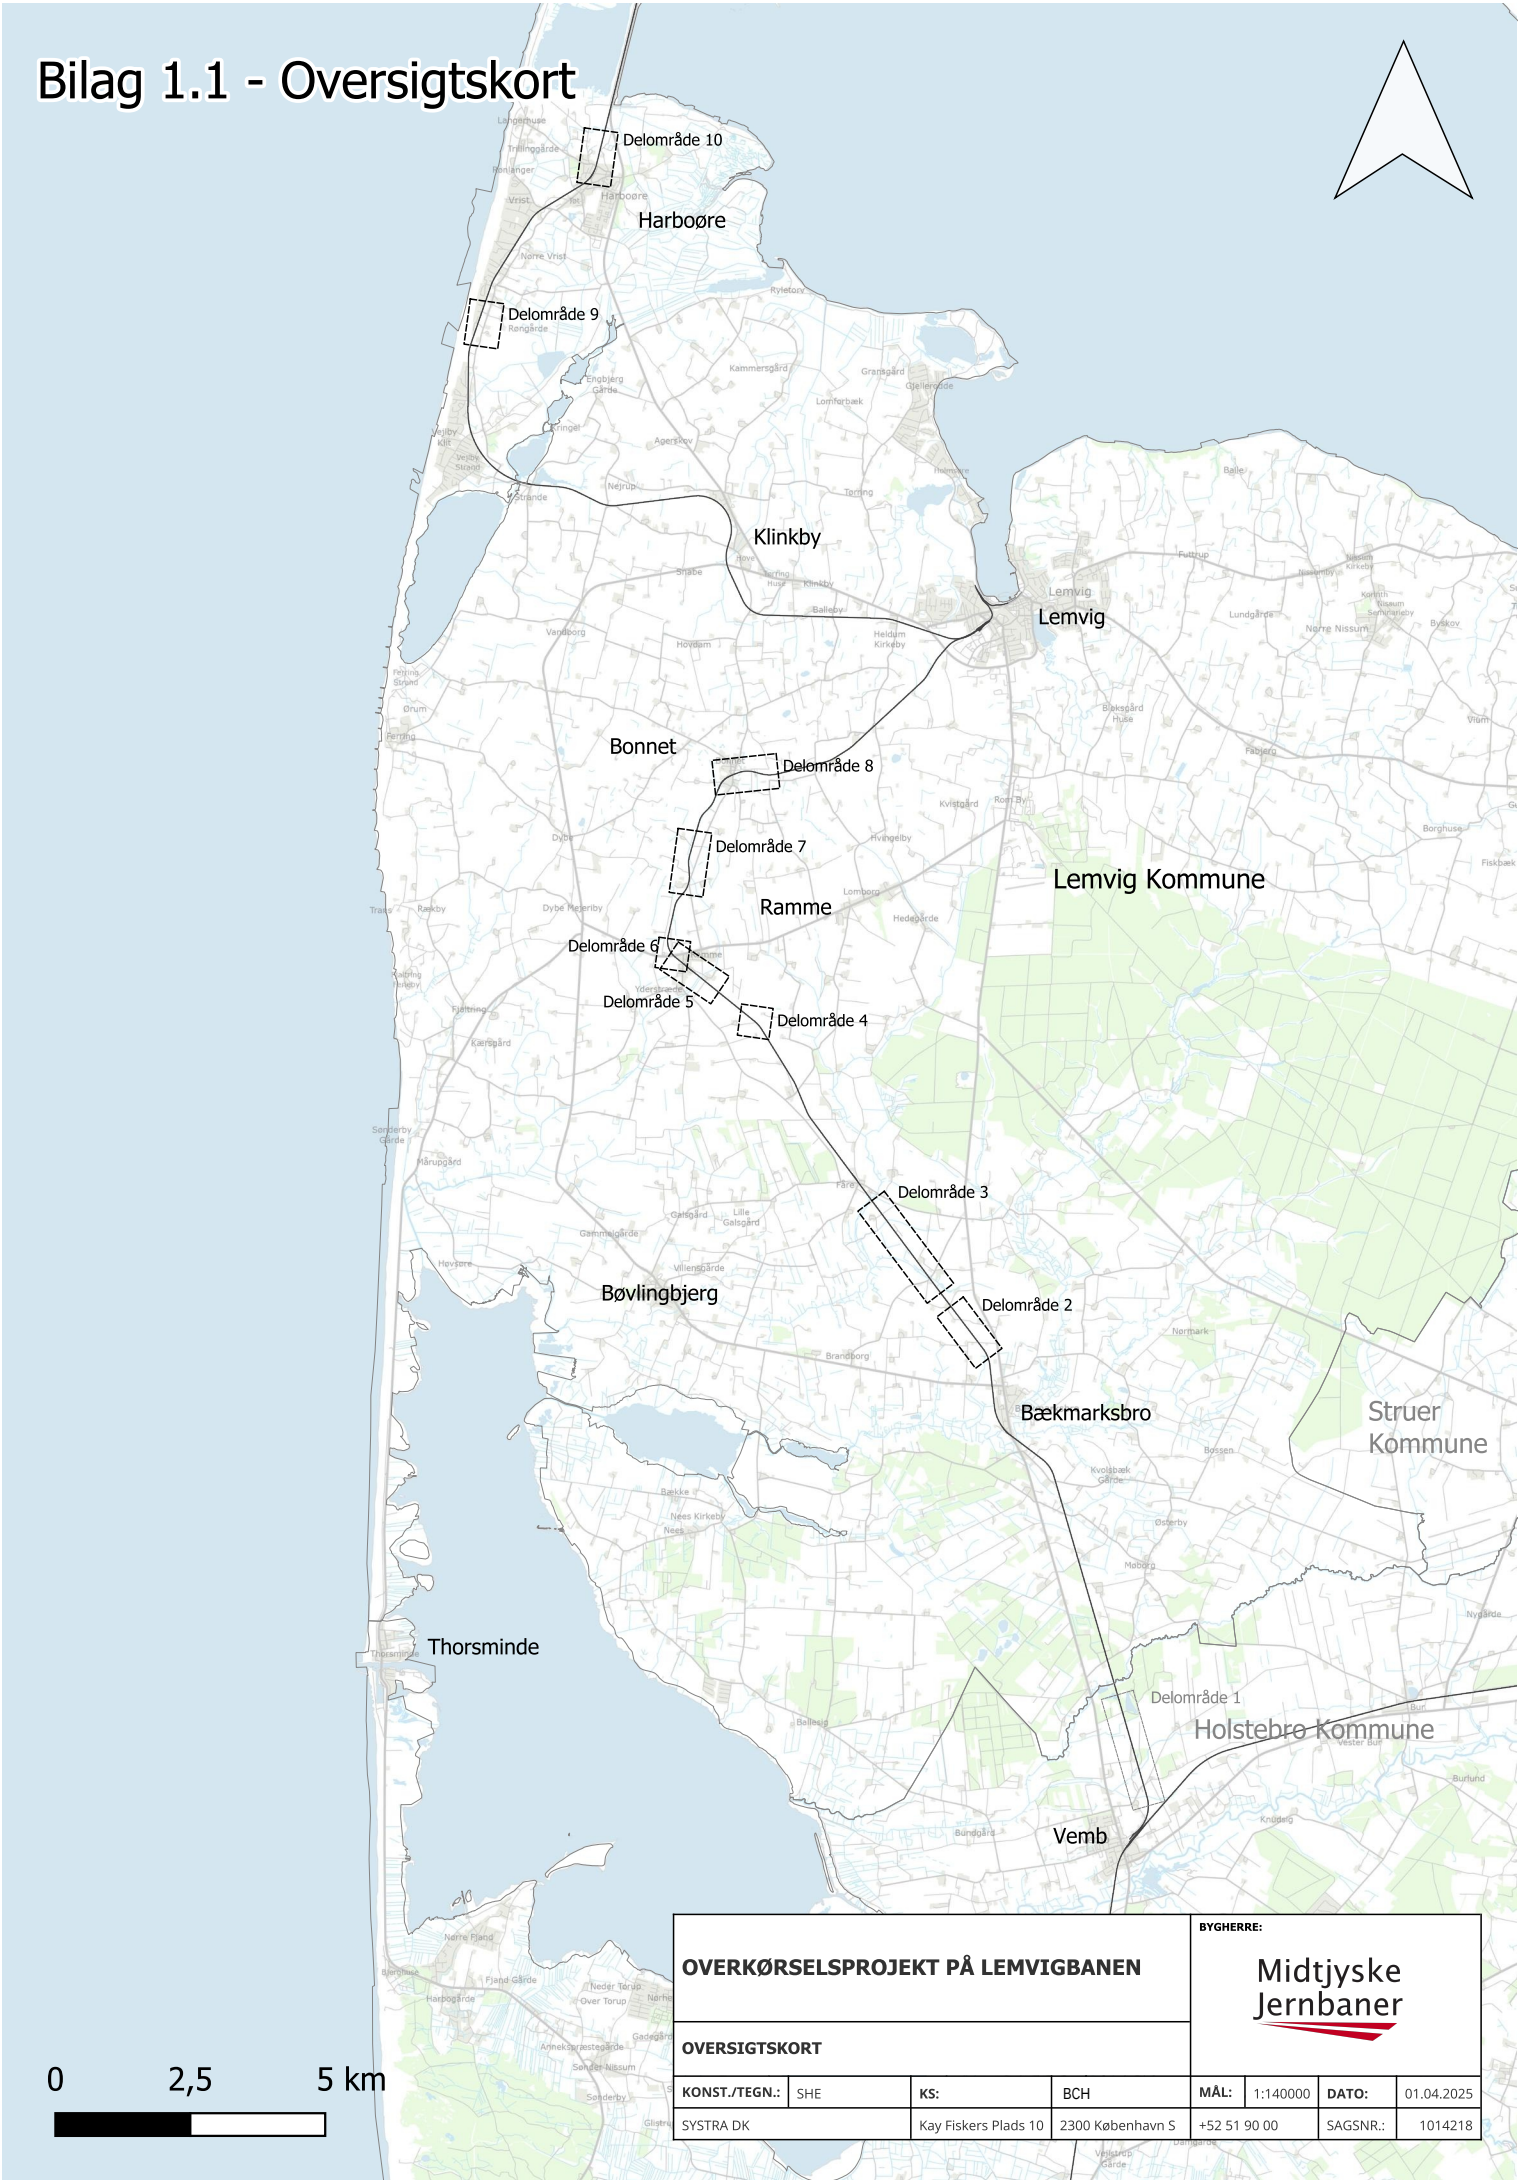

OVERKØRSELSPROJEKT PÅ LEMVIGBANEN				BYGHERRE:	
OVERSIGTSKORT				Midtjyske Jernbaner	
KONST./TEGN.:	SHE	KS:	BCH	MÅL:	1:140000
SYSTRA DK	Kay Fiskers Plads 10	2300 København S	+52 51 90 00	DATO:	01.04.2025
				SAGSNR.:	1014218

Bilag 1.2 - Oversigtskort



OVERKØRSELSPROJEKT PÅ LEMVIGBANEN					BYGGERE:		
OVERSIGTSKORT					Midtjyske Jernbaner		
KONST./TEGN.:	SHE	KS:	BCH	MÅL:	1:50000	DATO:	02.04.2025
SYSTRA DK		Kay Fiskers Plads 10		2300 København S		SAGSNR.:	1014218



INDHOLD

- Overkørsel som nedlægges
- Eksisterende overkørsel
- Lemvigbanen
- Arbejdsvej
- Erstatningsvej
- Arbejdsareal
- Teknikhytte

OVERKØRSELSPROJEKT PÅ LEMVIGBANEN

BYGHERRE:

**Midtjyske
Jernbaner**

KORTBILAG - DELOMRÅDE 7

KONST./TEGN.:	SHE	KS:	BCH	MÅL:	1:5000	DATO:	02.04.2025
SYSTRA DK		Kay Fiskers Plads 10	2300 København S	+52 51 90 00	SAGSNR.:	1014218	