



Bilag 1.1 - Oversigtskort

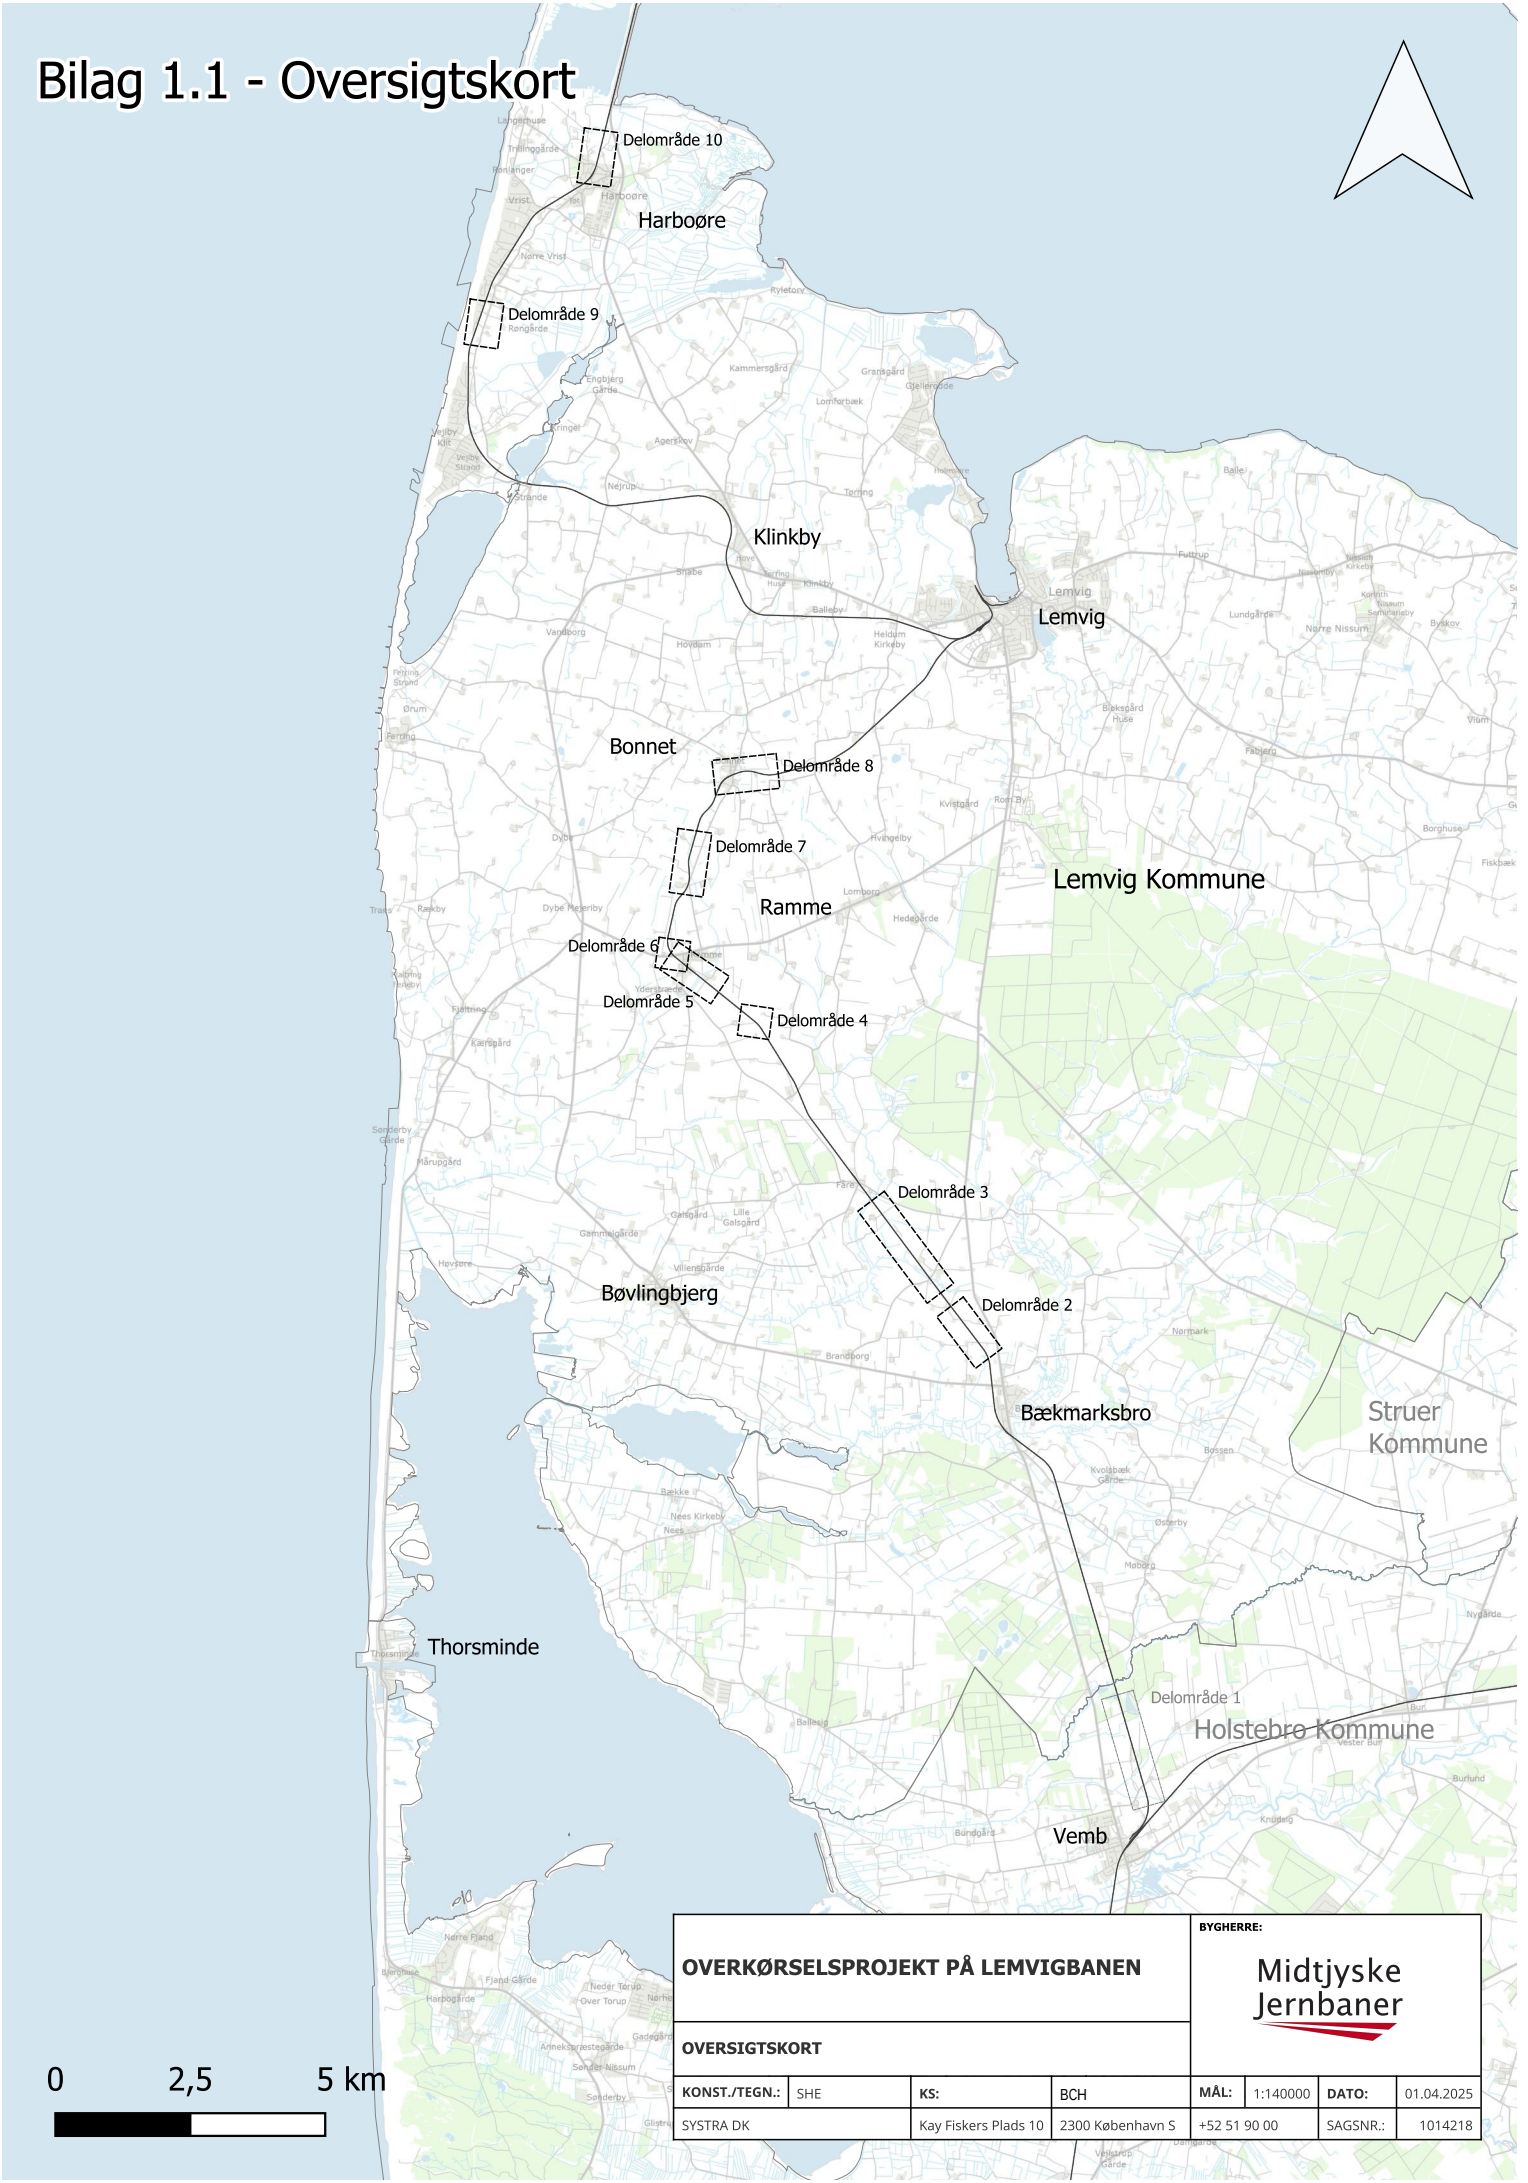

OVERKØRSELSPROJEKT PÅ LEMVIGBANEN				BYGHERRE:	
OVERSIGTSKORT				Midtjyske Jernbaner	
KONST./TEGN.:	SHE	KS:	BCH	MÅL:	1:140000
SYSTRA DK	Kay Fiskers Plads 10	2300 København S	+52 51 90 00	DATO:	01.04.2025
				SAGSNR.:	1014218

Bilag 1.2 - Oversigtskort

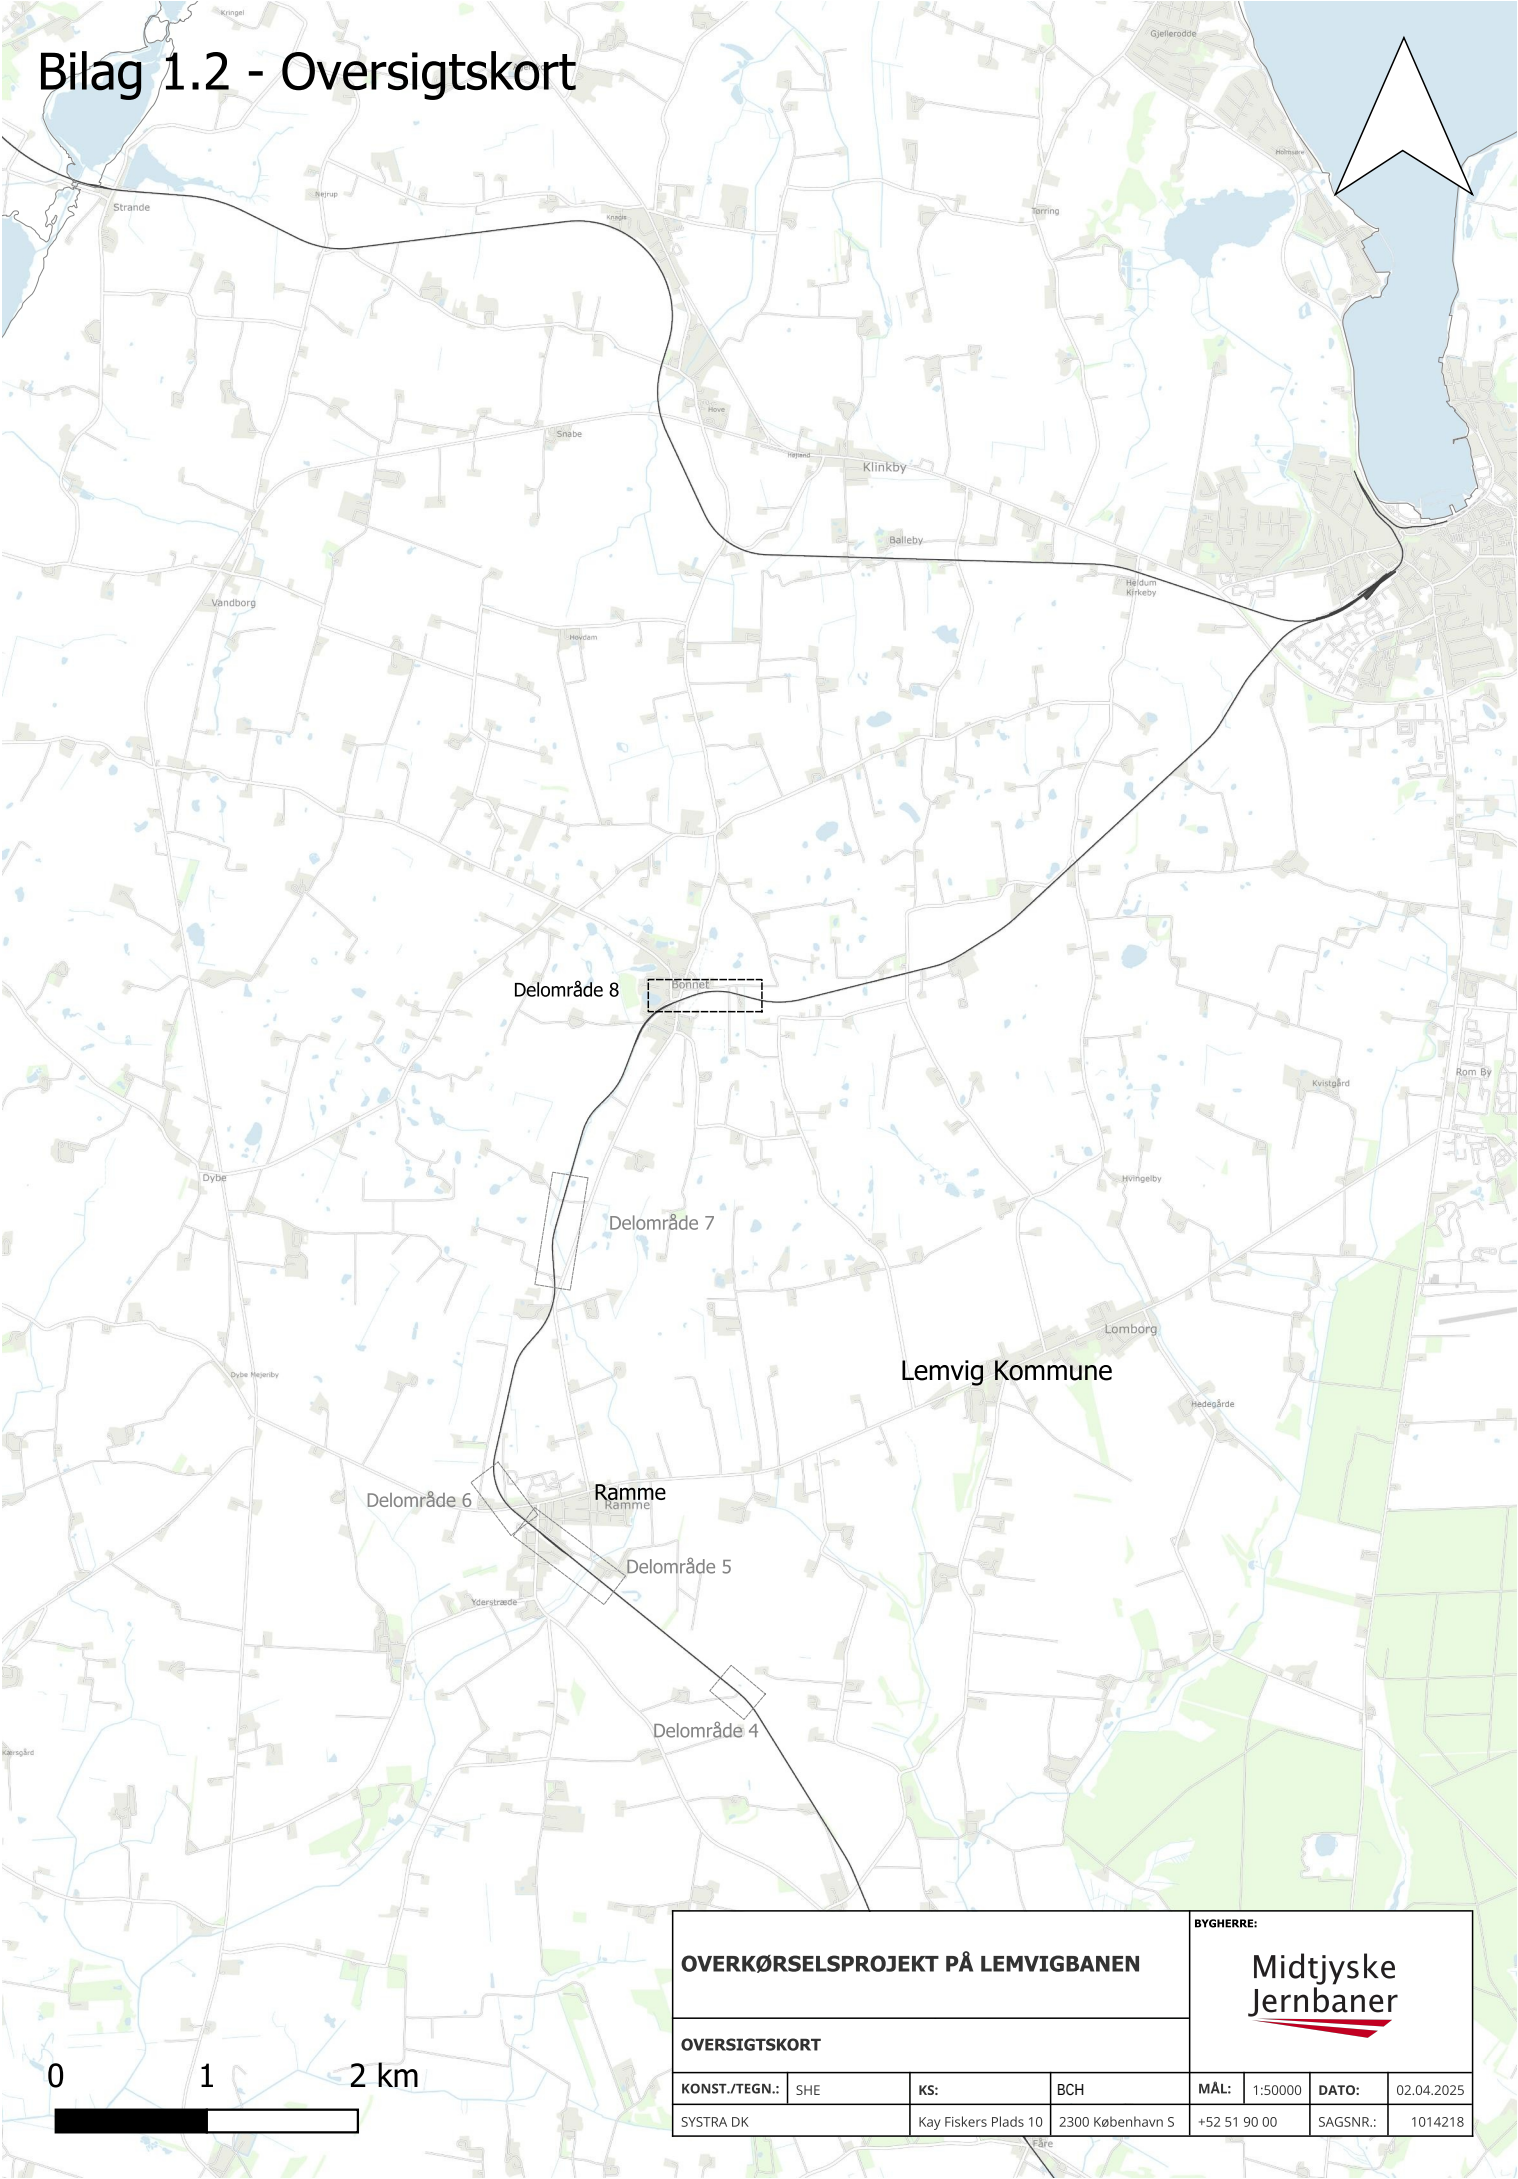

OVERKØRSELSPROJEKT PÅ LEMVIGBANEN				BYGHERRE: Midtjyske Jernbaner			
OVERSIGTSKORT							
KONST./TEGN.:	SHE	KS:	BCH	MÅL:	1:50000	DATO:	02.04.2025
SYSTRA DK		Kay Fiskers Plads 10	2300 København S	+52 51 90 00		SAGSNR.:	1014218

Bilag 2



61S 62S 63S 64S

INDHOLD

- Overkørsel som nedlægges
- Eksisterende overkørsel
- Lemvigbanen
- Arbejdsvej
- Erstatningsvej
- Arbejdsareal

OVERKØRSELSPROJEKT PÅ LEMVIGBANEN

KORTBILAG - DELOMRÅDE 8

KONST./TEGN.:	SHE	KS:	BCH	MÅL:	1:5000	DATO:	02.04.2025
SYSTRA DK		Kay Fiskers Plads 10	2300 København S	+52 51 90 00	SAGSNR.:	1014218	

BYGHERRE:

Midtjyske
Jernbaner

0 100 200 m