

MARINA FOR ALLE

Styregruppemøde d. 17 sep. 2024

Rekreative faciliteter ved marinaen



Dagsorden for mødet:

1. Velkomst
2. Status på projektet
3. Wayfinding
4. Tidsplan for de kommende arbejder
5. Sundhuset
6. Næste møde
7. Evt.

Status

- "Bølgen"
Status fra Skaterne – Planlægning af møde pågår
- Eng- og Strandhusene
Er afleveret 12/8-2024 - Udbedring af mangler pågår.
Indvielse af grejbank til Naturvejlederne og busser til området 15. august med besøg af Egetræet i Ejby og Nørre Aaby Skole.
- Kystdirektoratet
Projektet har været i høring frem til 16. august – Der var høringssvar fra Miljøministeriet, modtaget 22. august, 27. august har vi fremsendt vores bemærkninger /svar på høringssvaret. Vi har spurgt efter status , og har modtaget nedenstående svar fra Kystdirektoratet d. 13. september.


"Det korte og korrekte svar er, at vi modtog dine bemærkninger den 27. august og vi har endnu ikke haft mulighed for at gennemgå det fornyede materiale. Det forventes dog at ske i slutningen af september, og medmindre dette giver anledning til yderlig fra vores side, så forventes der også en afgørelse i løbet af oktober."



Tidslinje

- *Ansøgning til Kystdirektoratet sendt 15. dec. 2023*
- *Spørgsmål fra Kystdirektoratet modtaget 2. feb. 2024*
- *VVM og Rev. Materiale sendt til Kystdirektoratet d. 14 maj 2024*
- *Projektet har været i høring frem til 16. august*
- *Der var et enkelt høringssvar fra Miljøministeriet, modtaget 22. august,*
- *27. august har vi fremsendt vores bemærkninger/svar til høringssvaret til Kystdirektoratet*

Kystdirektoratet - Status

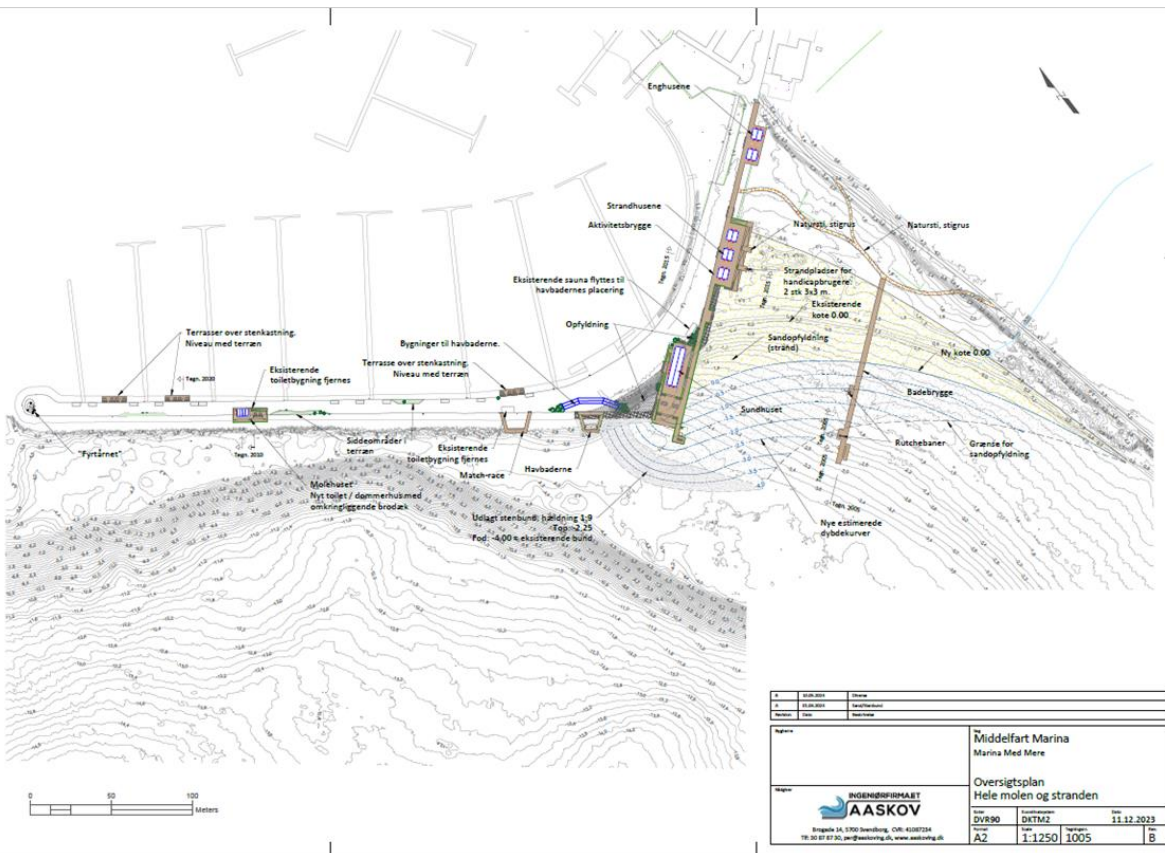

[illegible]

MMA-H-TL-0112-T400

Handlen består af følgende elementer:

- Handlen er en samling af aktiviteter, der er nødvendige for at opnå den ønskede effekt.
- Handlen er en samling af aktiviteter, der er nødvendige for at opnå den ønskede effekt.
- Handlen er en samling af aktiviteter, der er nødvendige for at opnå den ønskede effekt.

Nav	Date	Tags	Content	Links
Register	11/08/2017	168	1/1/2017	
Middelfart Kommune Marine med mere Landskabsprojekt, etape 1 Vurdering, vilting				

Tagging: Nav:

MMA-16-TL-011-2-7400



Wayfinding

100x530 mm

100x660 mm

100x920 mm

Skilt "løst oplagt" med den længste tekst og samme font som Middelfart skiltene, bokstav højde på 55 mm og 27 mm.
Margin 30 mm fra roden.

Baggrund males i RAL 5005 (Blå) med hvid kant, tekst og piktogram. Samme stander som i byen, i RAL 5005

Tidsplan for de kommende arbejder

Bedste skøn for en tidsplan på nuværende tidspunkt:

- Udbudsperiode: 1.oktober – 1. november 2024 (Sideløbende klagefrist ved KDI)
- Kontrahering/kontrakt indgå: 15. november 2024
- Opstart anlægsarbejde: 1. december 2024
- Stenkastninger og sandopfyldning 1. december 2024 - 1. marts 2025 (Sundhuset kan herefter påbegyndes. Det samme kan Molehuset, men kan også opføres fra tilladelse)






Tidsplan for de kommende arbejder - fortsat

Bedste skøn for en tidsplan på nuværende tidspunkt:

- | | |
|--|--|
| • Aktivitetsbrygge (ekskl. omkring Sundhuset)
(brodæk omkring enghuse/strandhuse prioriteres færdiggøres først) | 1. januar 2025 – 1. maj/juni 2025 |
| • Badebrygge | 1. januar 2025 – 1. maj/juni 2025 |
| • Havbaderne | 1. januar 2025 – 1. maj/juni 2025 |
| • Match-race broen | 1. januar 2025 – 1. aug. 2025 |
| • Terrasser | 1. januar 2025 – 1. aug. 2025 |
| • Brodæk omkring Molehuset | 2 mdr. byggeperiode når entreprenøren kan komme til. |
| • Brodæk omkring Sundhuset
komme | 2,5 mdr. byggeperiode når entreprenøren kan til. |



Sundhuset

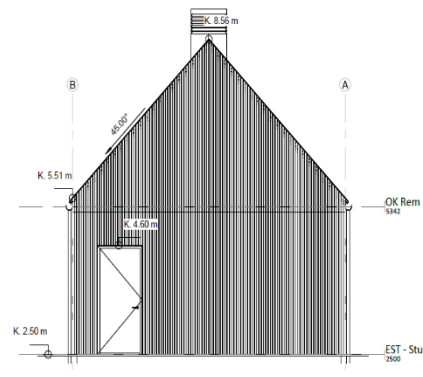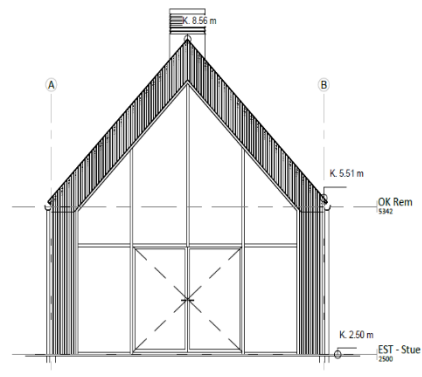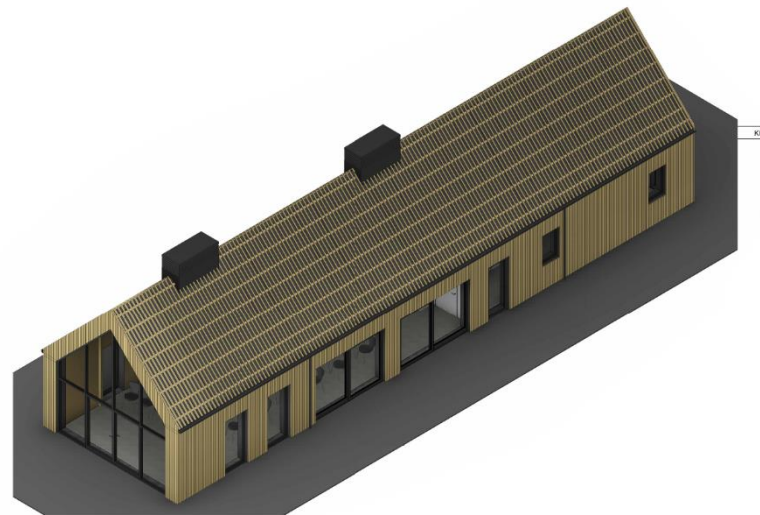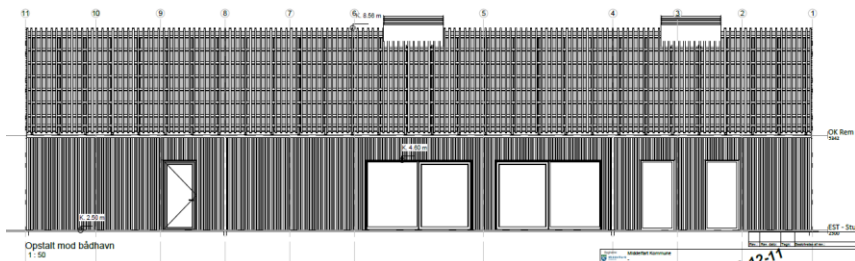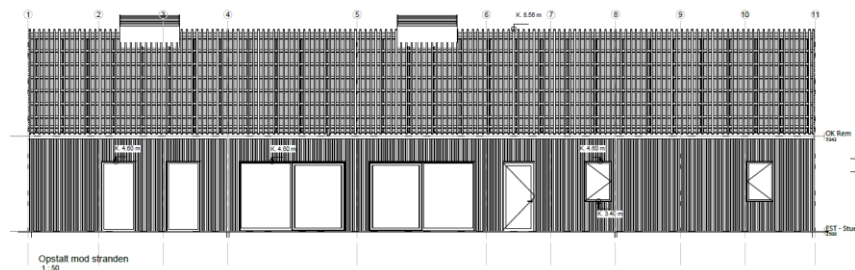

Sundhuset – Nyt layout

Fordele:

- Passer ind i miljøet med de øvrige bygninger på Marinaen
- 10-15 % billigere at opføre
- Billigere at drifte/vedligeholde



Alrum mod tekøkken






Alrum mod gavl





Plantegning

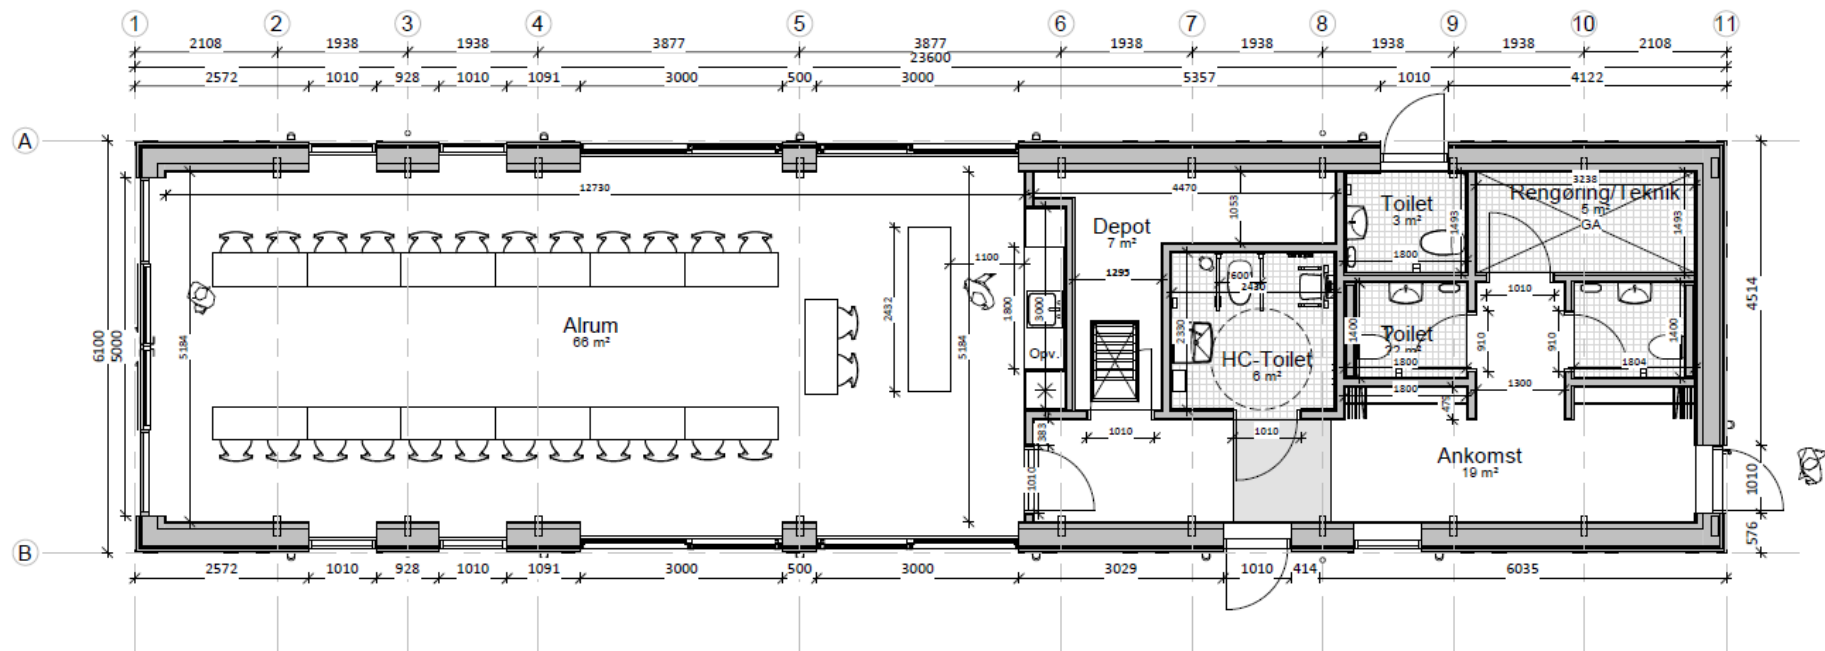

Næste møde

Forslag:


3.12 2024

Kl. 15:00 – 17:00

Evt.



Oversigtskort - Molen

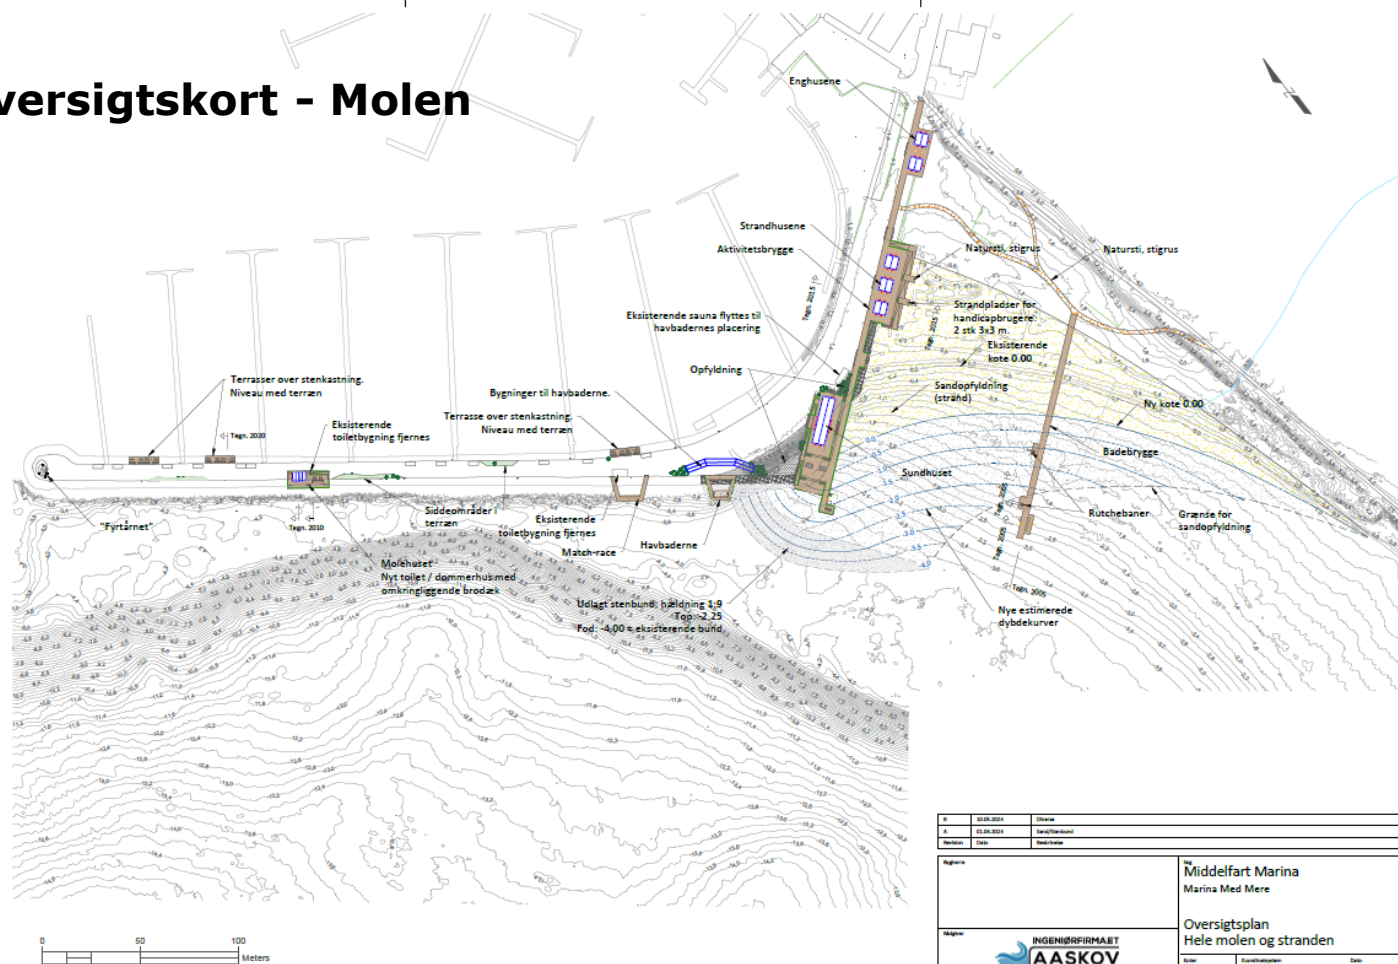

A	10.06.2024	Civile
B	12.06.2024	Særligt Overblik
Nedskrift	Dato	Beskrivelse

Højre

Målinger



IngeniørFIRMAET
AASKOV

Bøgdsle 1A, 2750 Svendborg, CVR: 41087234
Tlf. 50 87 87 30, per@askov.dk, www.askov.dk

Med Middelfart Marina
Marina Med Merse

Oversigtsplan
Hele molen og stranden

Arbejds- nr.	Elevationsplan DKTM2	Målplan	Dato
AVR90			11.12.2023
A2	1:1250	1005	B

Projektforslag fra LYTT

