

MARINA MED MERE

Styregruppemøde d. 21 september 2023



Rekreative faciliteter ved marinaen

Dagsorden for mødet:

1. Velkomst
2. Økonomi
 - Gennemgang af økonomi
3. Status på projektet herunder byggeplan
 - Bølgen og Picnic- og legeområde
 - Enghuse – Naturkøkken og Madpakkehus
 - Pylon
 - Kystdirektoratet
4. Det videre arbejde
5. Næste møde
6. Evt.

Gennemgang af økonomi

Økonomi				
Anlægsoverslag		Bevillinger/fonde		
Havnebyggeri	27.215.000,00 kr.	MK	35.056.750,00 kr.	
Landskab	6.286.600,00 kr.	LOA	8.500.000,00 kr.	
Bygninger	<u>6.630.000,00 kr.</u>	Bømebasketfonden	350.000,00 kr.	
Uforudsete udgifter 15%	6.361.650,00 kr.	Naturpark Lillebælt (formidlingsplatform)	500.000,00 kr.	
		Fonden for erhvervsfremme	5.000.000,00 kr.	
Rådgivning (Indkomne tilbud - Alle)	2.900.000,00 kr.	LAG MANK	<u>986.500,00 kr.</u>	
Skateranlæg	<u>1.000.000,00 kr.</u>			
		I alt	50.393.250,00 kr.	
I alt (incl. uforudsete udgifter)	50.393.250,00 kr.			
Manglende finansering	- kr.			
		Afhænger af fondsbevilling		


Status og byggeplan for 2023

- "Bølgen" – aktiviteterne langs den tidligere adgangsvej frem til skaterparken, med basketbanen fra Børnebasketfonden. **Byggestart nu**
- Pylon. **Oktober/November 2023**
- Legepladserne og Picnicområde ved restauranterne. **November 2023**
- Restaurant og Cafe område. **November 2023**
- Enghusene. (Madpakkehus og udekøkken) Udbud oktober 2023, **byggestart November/December 2023**
- Brygge - Badebro - Strand. **Udbud Medio 2024 - bygges 24/25**
- Mole Udbud forår 2024 - **Bygges 2024/25**
- Sundhus Udbud medio 2024 / **Bygges 2025**




Bølgen - Ungeområdet

Anlægsstart **September 2023**

- Løbehjulsbane
- Teqball bord
- Fitness
- Street Basketballbane
- Skaterpark

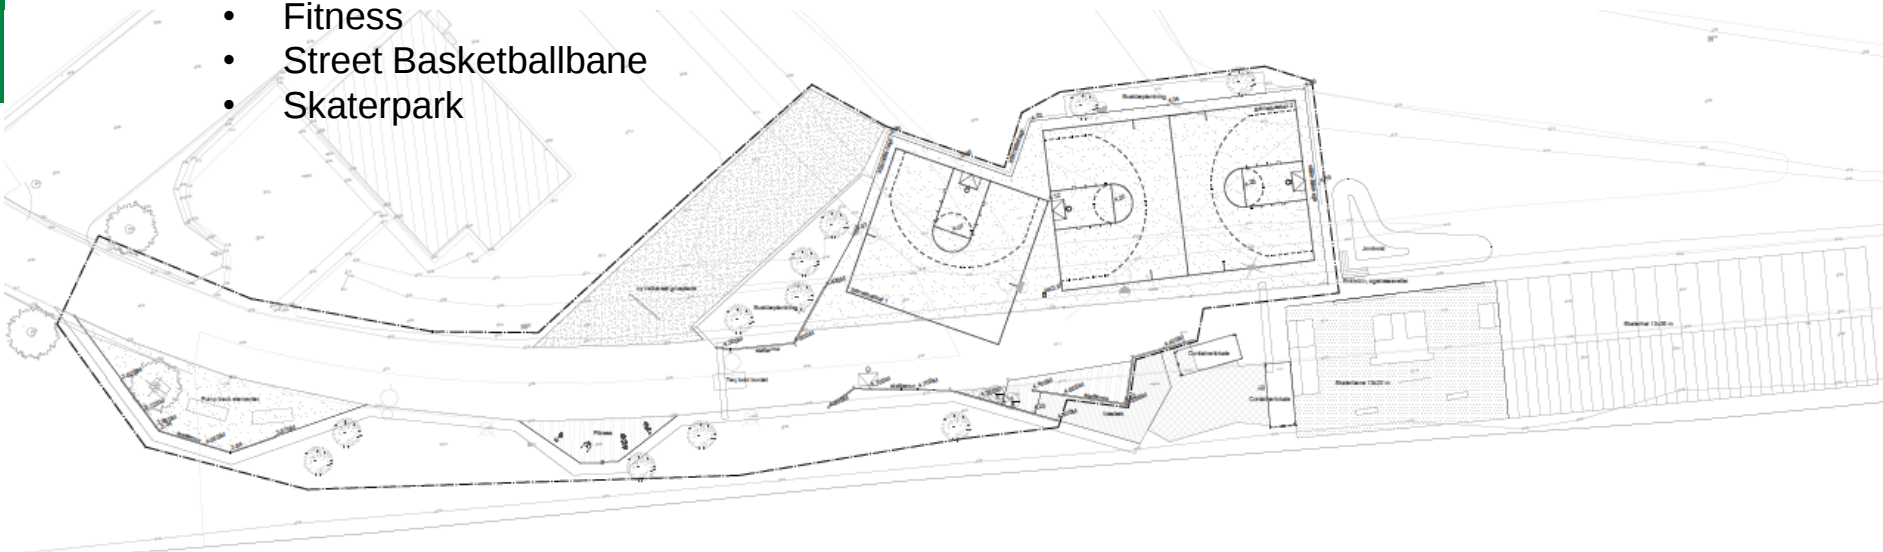

Layout på Basketball baner

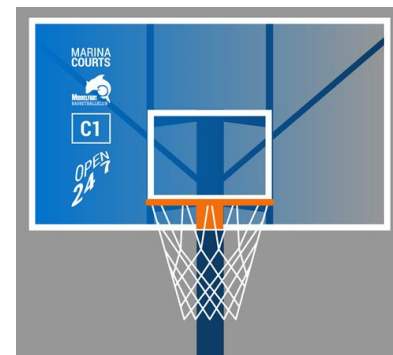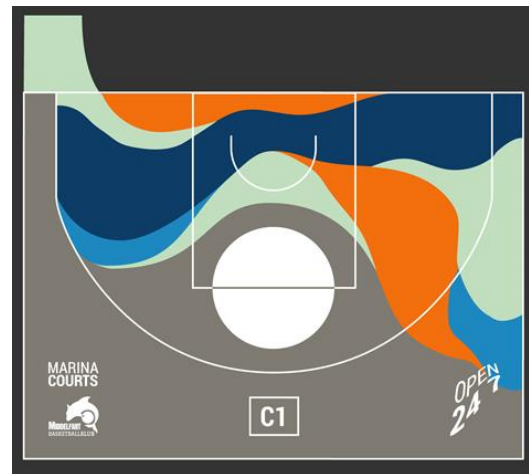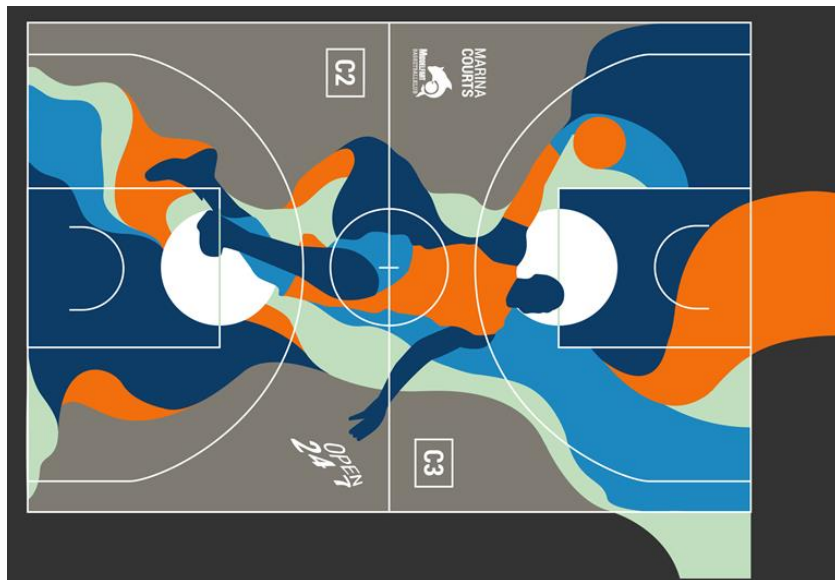



Picnic- og legeområde (Cafe/Restaurant)

Anlægsstart **November 2023**

Kombination af småbørnsleg
og ophold/picnic

Flere aktivitetsmuligheder


Arrangementsplænen
foran terrasserne

Vendeplads




Pylon

- Er ordret, og der arbejdes med logoerne
- Forslag til layout
 - Størrelse
 - 1-2 pyloner á 1 x 3,5 m
 - Indvendig topbelysning i pylon
 - Egenbetaling for at få opsat logoet på Pylonen 315 kr. + moms i forbindelse opsætning af Pylon
 - Ekstra betaling for ændring af logoer til vektorformat 560 kr. + moms afhængigt af størrelse

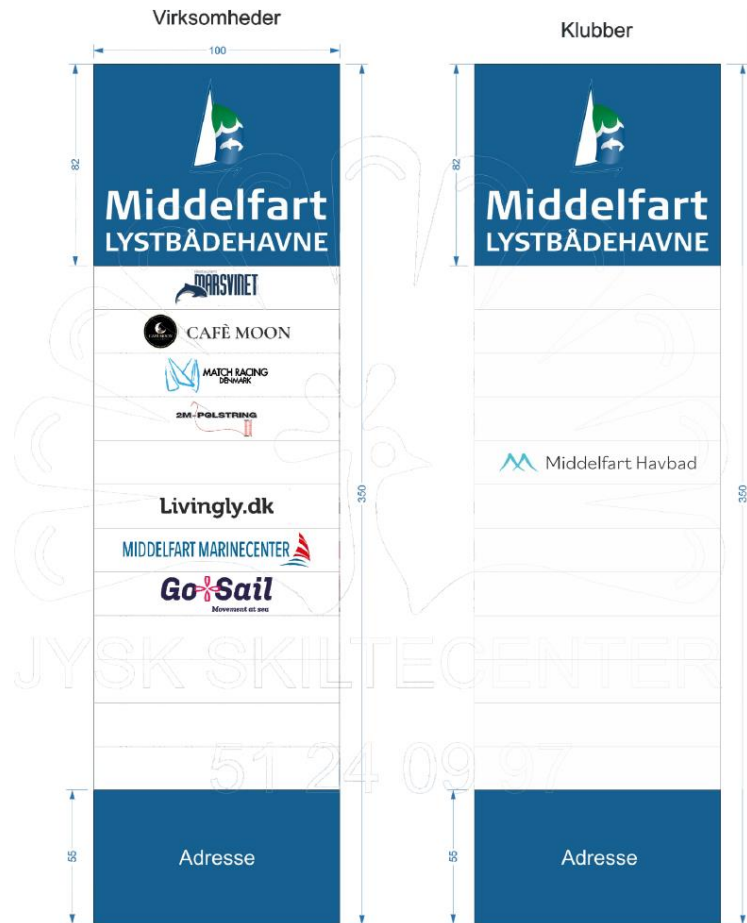

Oplæg til bygningerne

Enghusene/Udekøkken

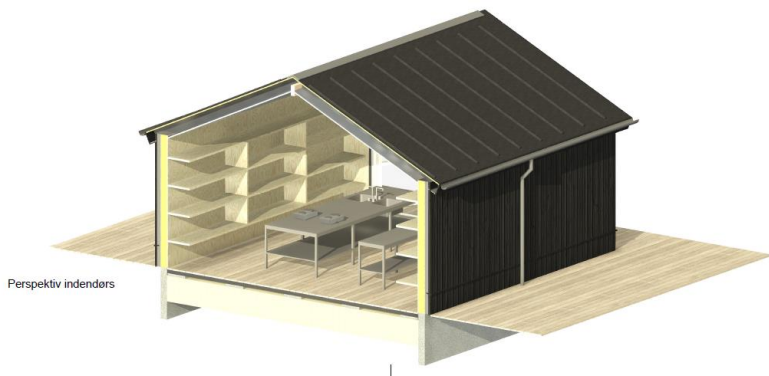

- Højvandssikring ved dørene
- Betonflisegulv
- Nem udskiftning af elementer der kan blive påvirket ved oversvømmelse
- Elinstallationer ført ned fra loftet
- Køkkenborde i stål
- Aflåslige skabe



Strandhusene/Træningsrum



Perspektiv udendørs



Perspektiv indendørs

- Højvandssikring ved dørene
- Betonflisegulv
- Nem udskiftning af elementer der kan blive påvirket ved oversvømmelse
- Elinstallationer ført ned fra loftet
- Bygges uden indretning – Indrettes efterfølgende efter bygningens brug

x 297 mm



Molehuset




- Højvandssikring ved dørene
- Nem udskiftning af elementer der kan blive påvirket ved oversvømmelse
- Elinstallationer ført ned fra loftet
- Toiletinventar i stål



Aktivitetsbryggen

- *Forhåndsvurdering hos Kystdirektoratet - Svar*
- *Ansøgning til Kystdirektoratet*
- *Byggeproces*

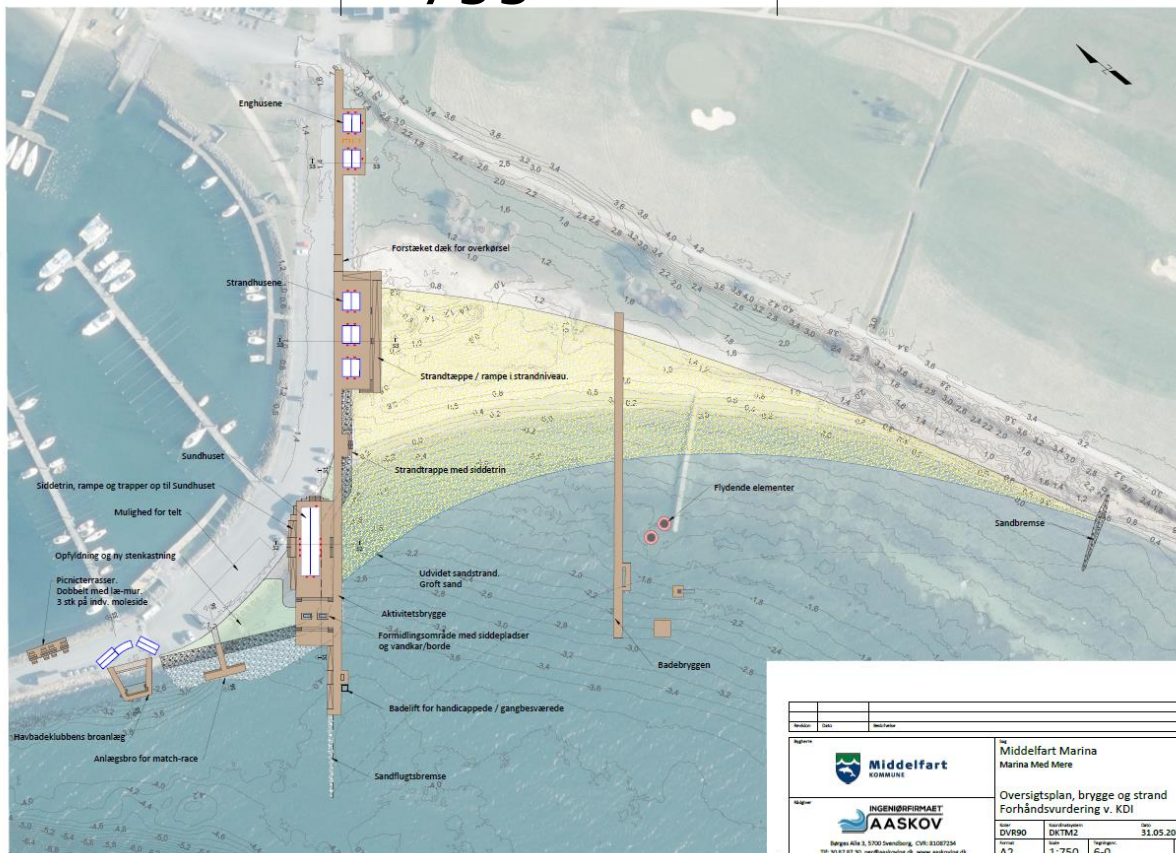

Region		Middelfart Marina Marina Med Mere	
Middelfart KOMMUNE		Oversigtsplan, brygge og strand Forhåndsvurdering v. KDI	
Ingeniørforening AASKOV		DV/90	DK/162
Bølges Afst. 5, 5/10 Svendborg, CVR: 81087234 Tlf: 30 87 87 30, mail@askov.dk, www.askov.dk		Skala 1:750	Udgivelsesdato 31.05.2023

Det videre arbejde

- Event d. 4. oktober 2023 kl. 11.00
- Kommunikation
 - Informationstavle
 - Nyhedsbreve
 - Hjemmeside for Middelfart Lystbådehavne
 - Direkte kommunikation til styregruppen
 - Videreformidling
- Fremtidige møder - frekvens
- I gang sætning af proces for aktiviteter på marinaen

Næste møde

Forslag:

Februar/marts 2024

Kl. 15:30 – 17:30

Evt.

