



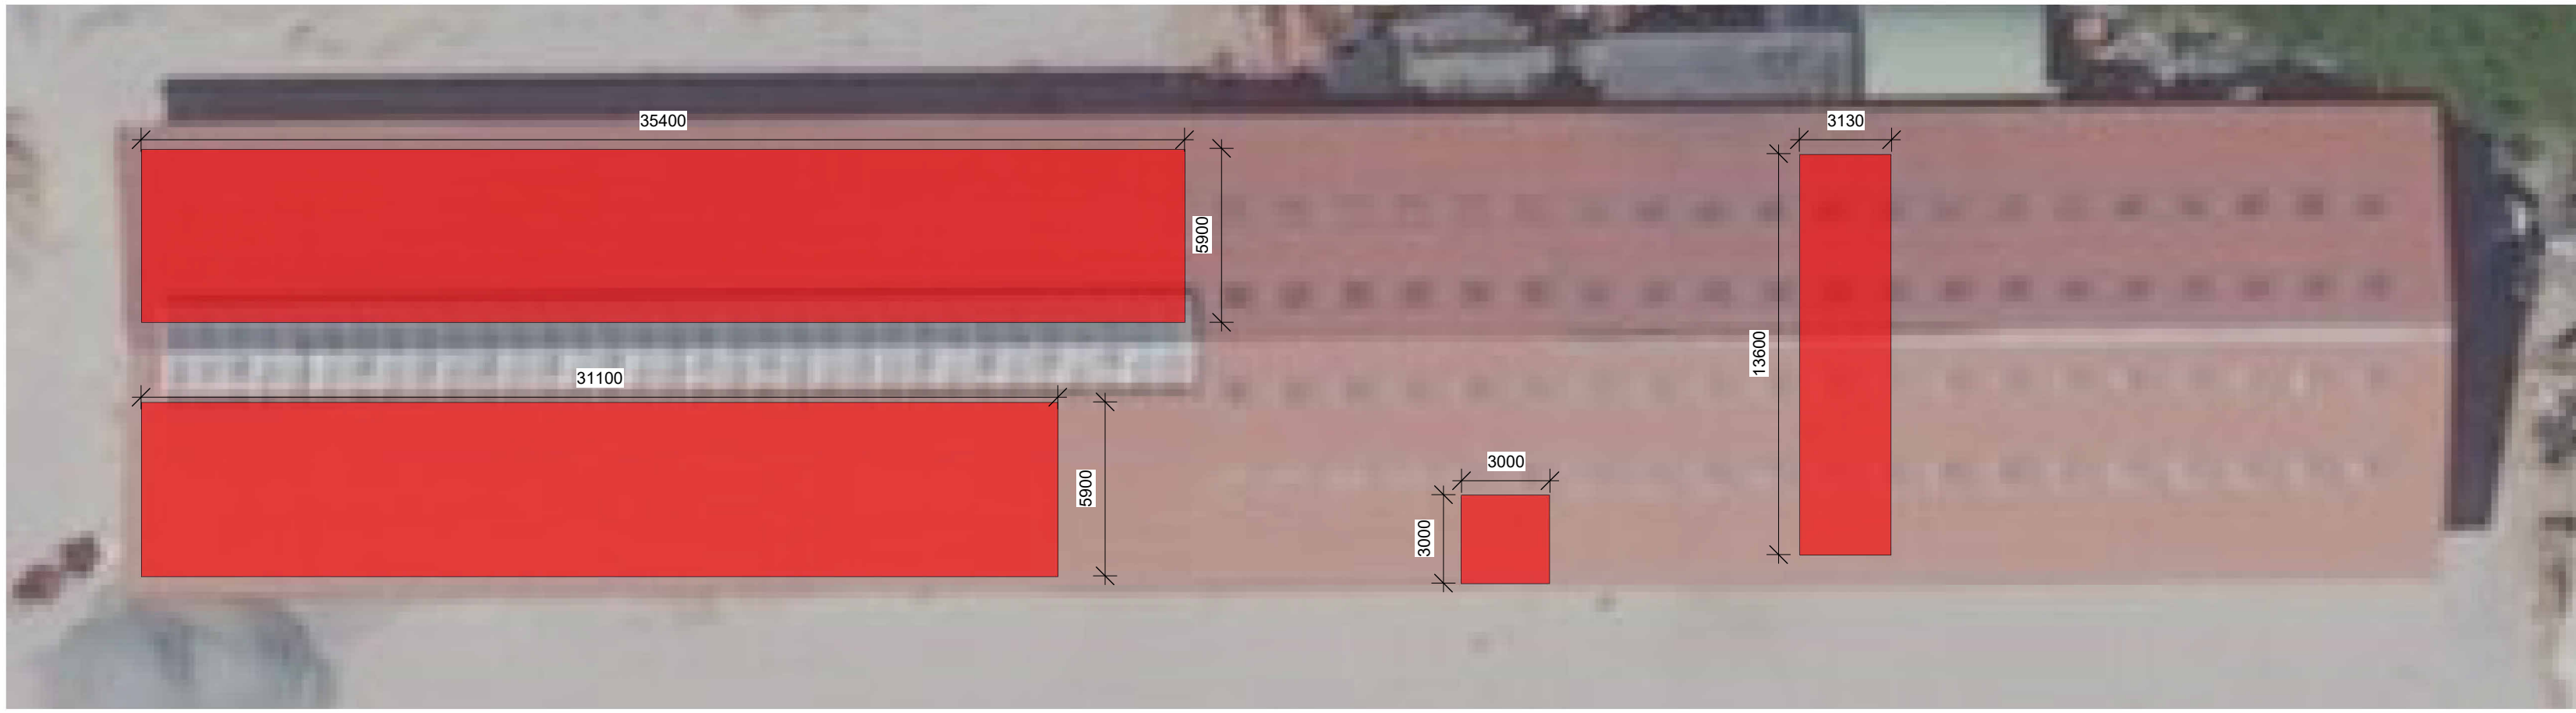

1 BBR. nr. 10
1 : 200

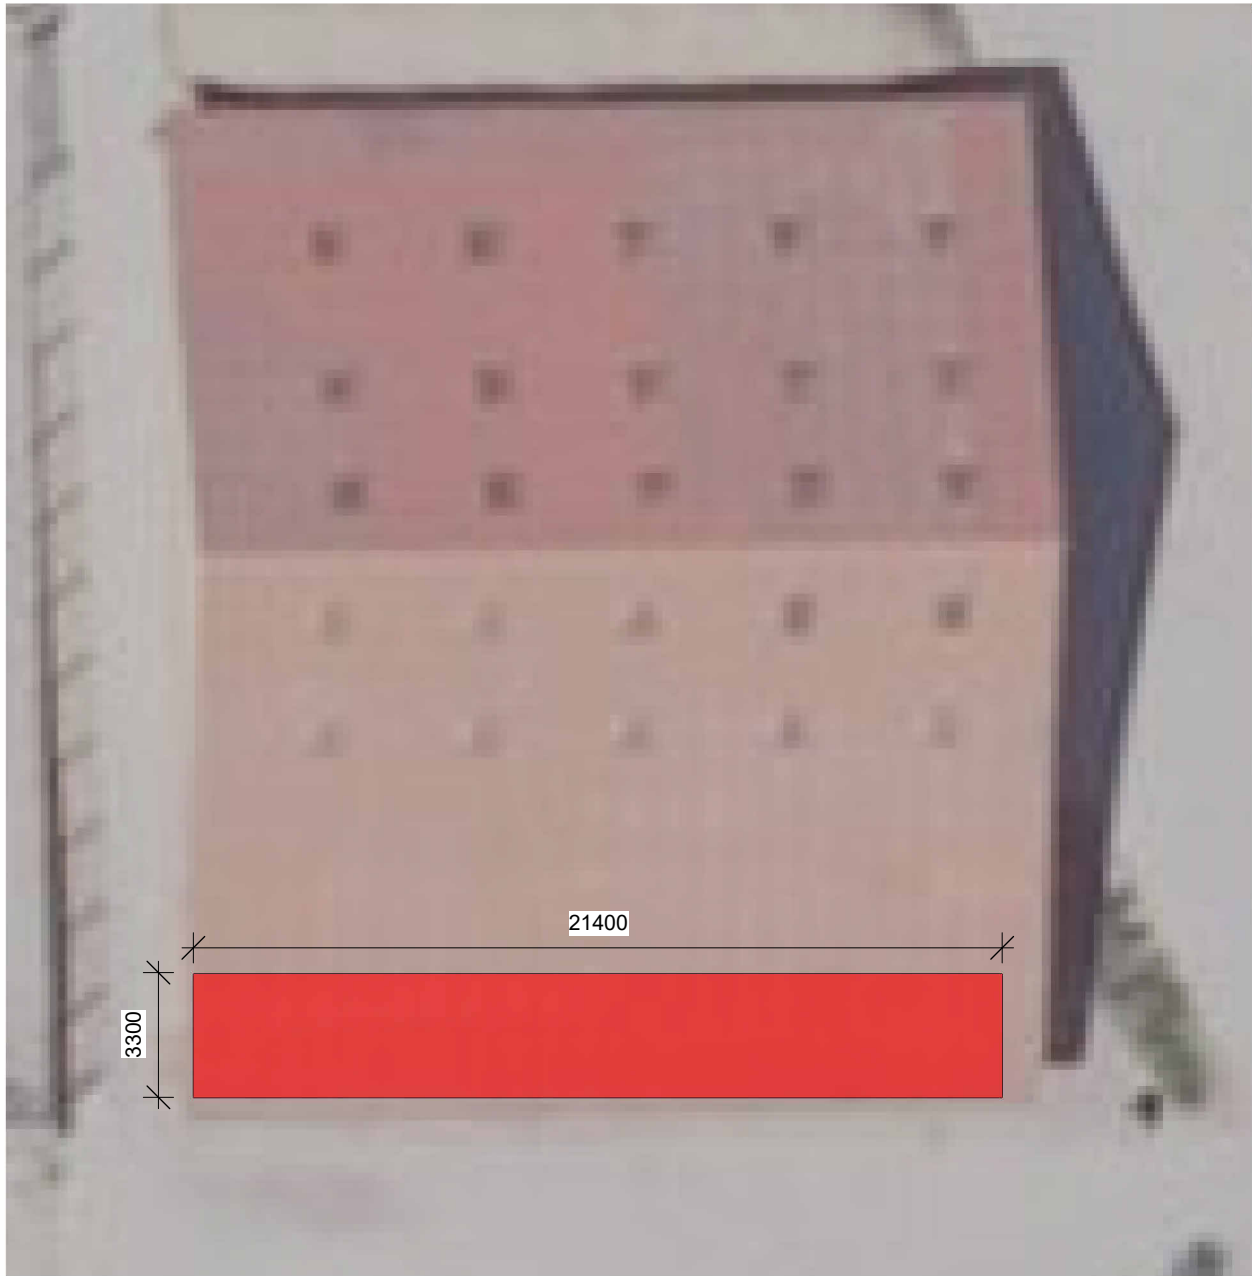

2 BBR. nr. 7
1 : 200



3 BBR. nr. 3
1 : 200



5 BBR. nr. 12
1 : 200



4 BBR. nr. 2
1 : 200

Myndighed

vkst		Byggerådgivning			Kontrol	
		Fulbyvej 15 - 4180 Sorø - Hovednummer 57865000 www.vkst.dk			LOTE	
Bygherre	Henrik Hansen		Tegner:	MIAN	Dato	09.07.2025
Adresse	Nordmarksvej 9, 2680 Solrød Strand				Målestok	1 : 200
Tlf. nr.	40 14 14 05		Projekt: Div. lovliggørelser/tilladelser			
E-mail	henrik@hhhorses.dk		Emne: Indretningsplaner			
Projekt adr.	Samme		Note: Må ikke bruges som arbejdstegning			
			Tegn. nr.	B-24-132-M-0-1-01		Rev.
Denne tegning er privat ejendom, den må ikke fremvises eller overlades til uvedkommende - ej heller kopieres eller på anden måde anvendes uden forudindhentet skriftlig tilladelse, iht. lov om ophavsret.						