


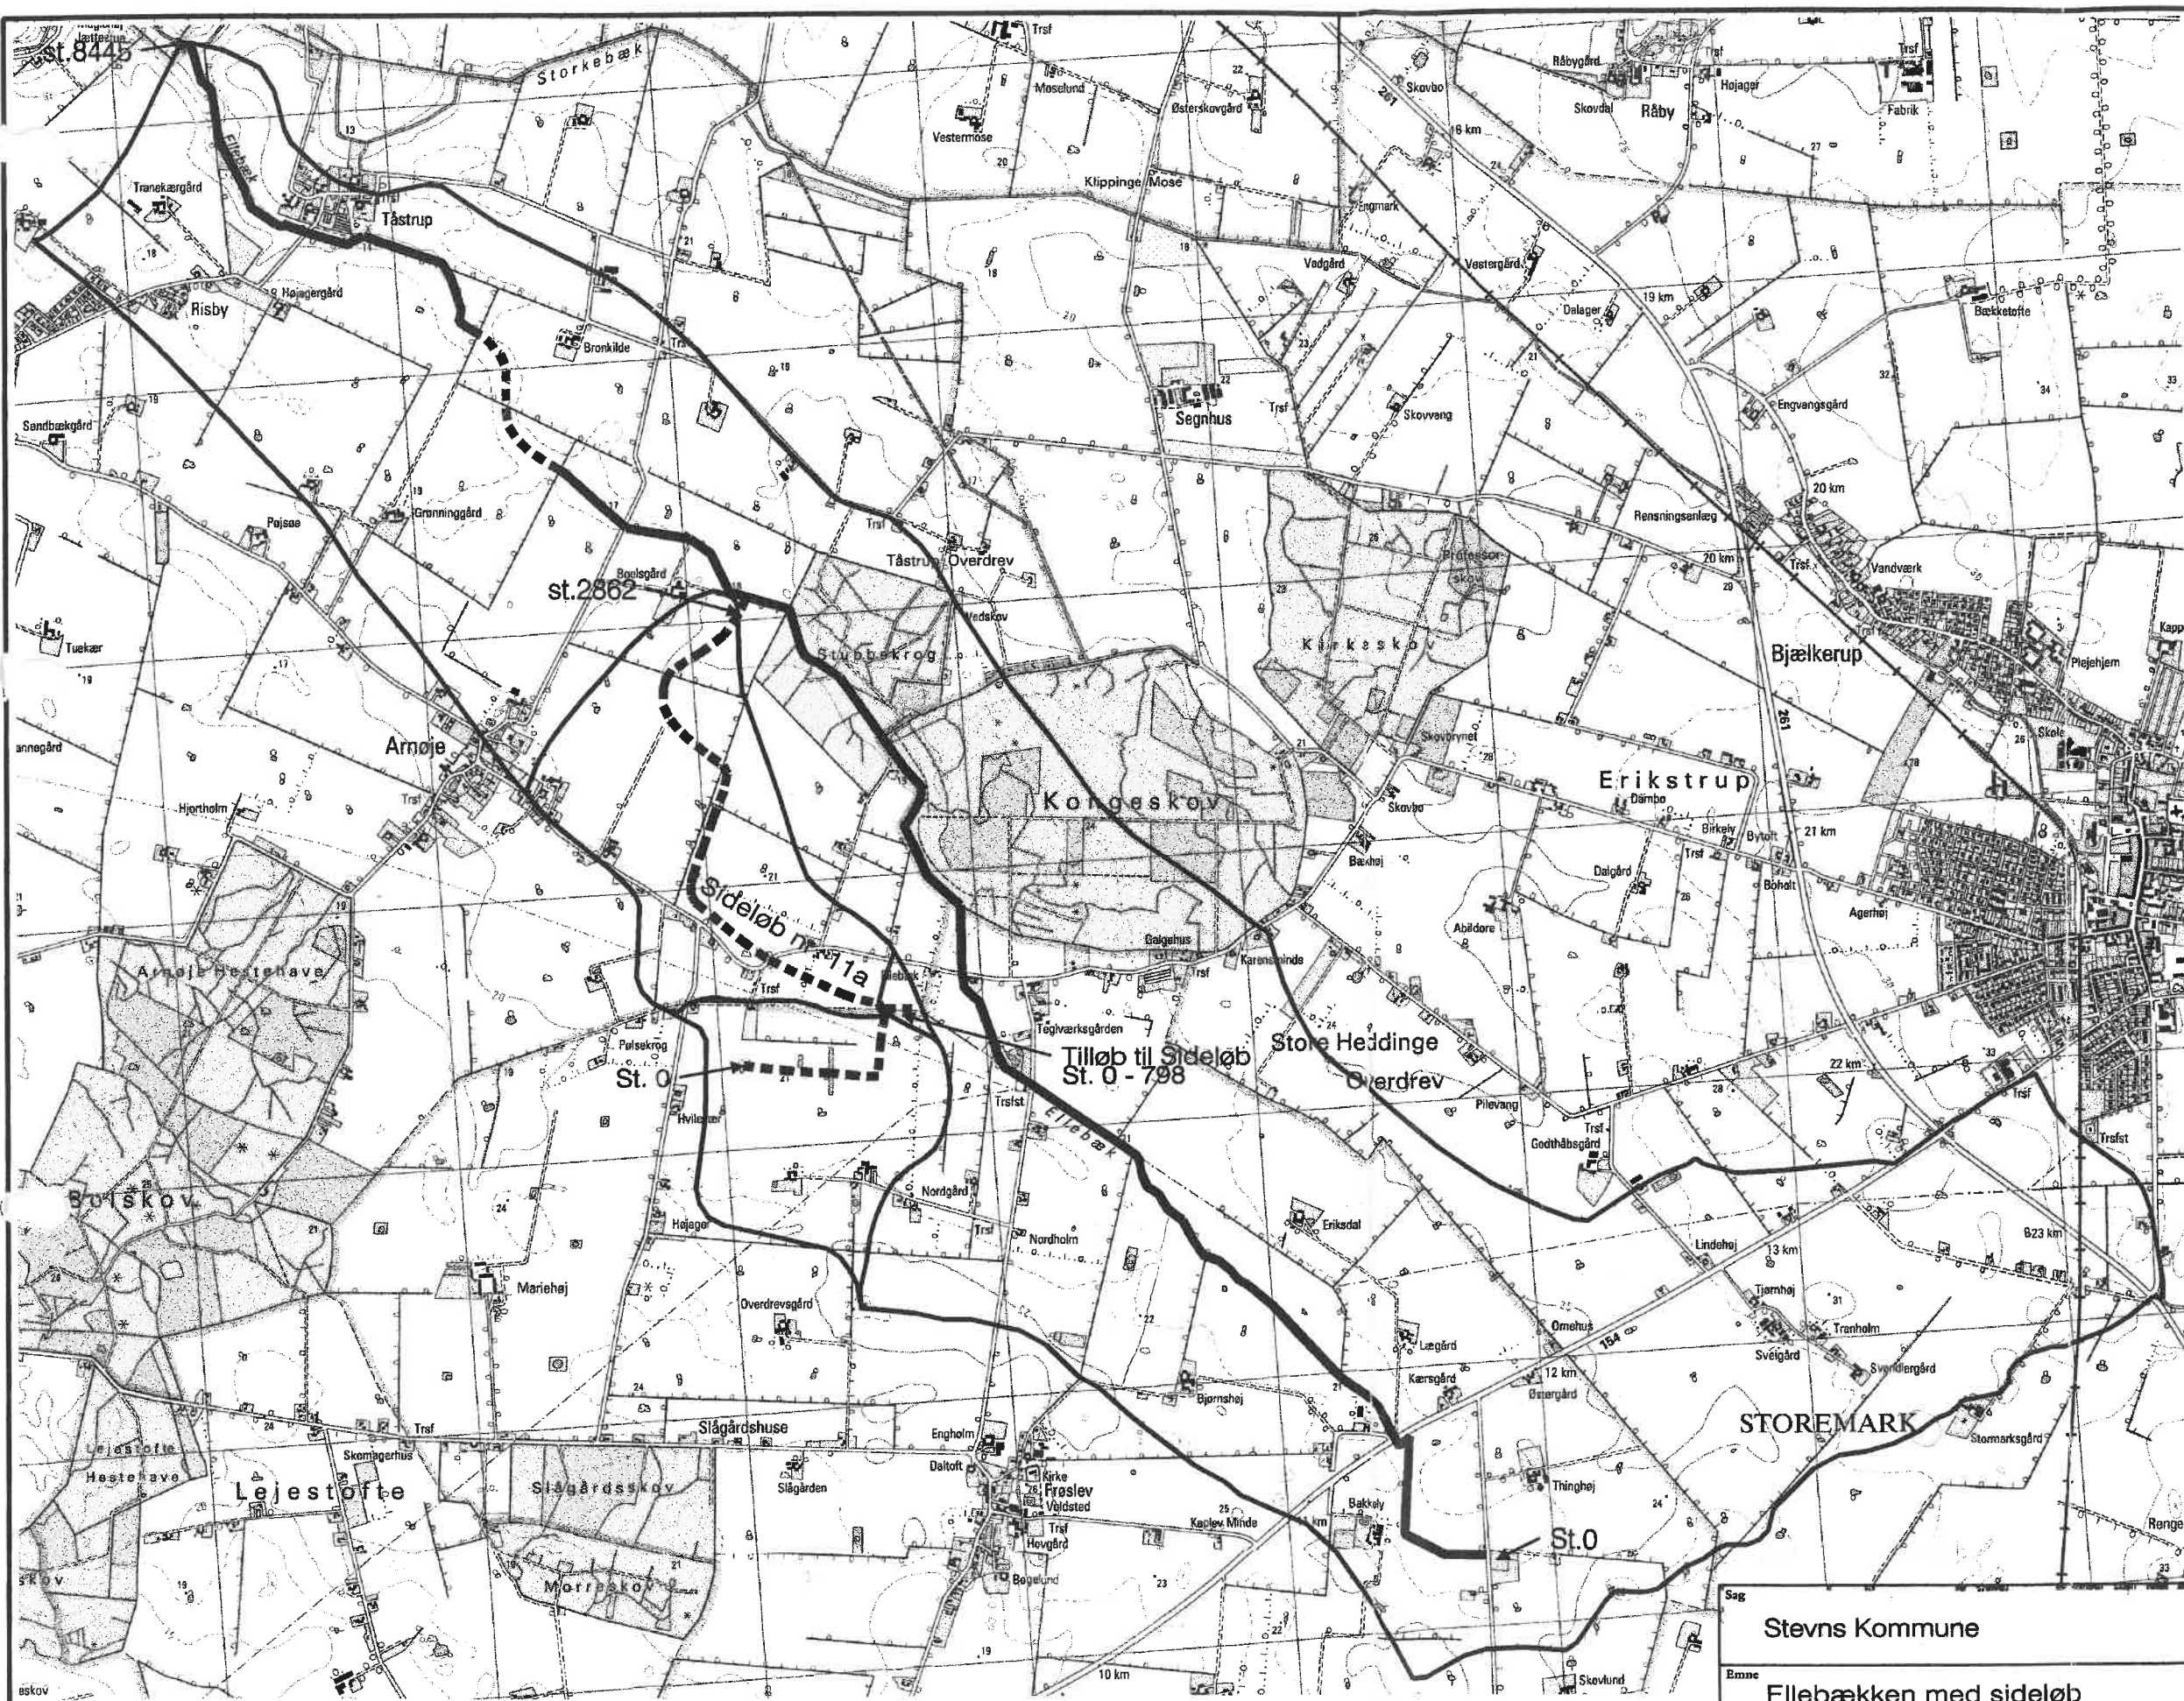

- Oplandsgrændse
- Åbent vandløb
- - - Rørlagt vandløb

Sag nr. 362.97244

Målforhold 1:25000

Kotesystem DNN

Rev. -

Stevns Kommune

Emne Ellebækken med sideløb
Kommunevandløb nr. 11/11a

Date	Sagansvarlig	Projekteret	Tegnet	Kontrol	Godkendt
14.12.99	KJM	-	CAM	IKJ	JSC

Miljø og Energi as
Landskab
og recipienter
Ringstedvej 20
4000 Roskilde

Telefon 46 30 03 10
Telefax 46 30 03 11
me-ros@hedeselskabet.dk

HEDESELSKABET