


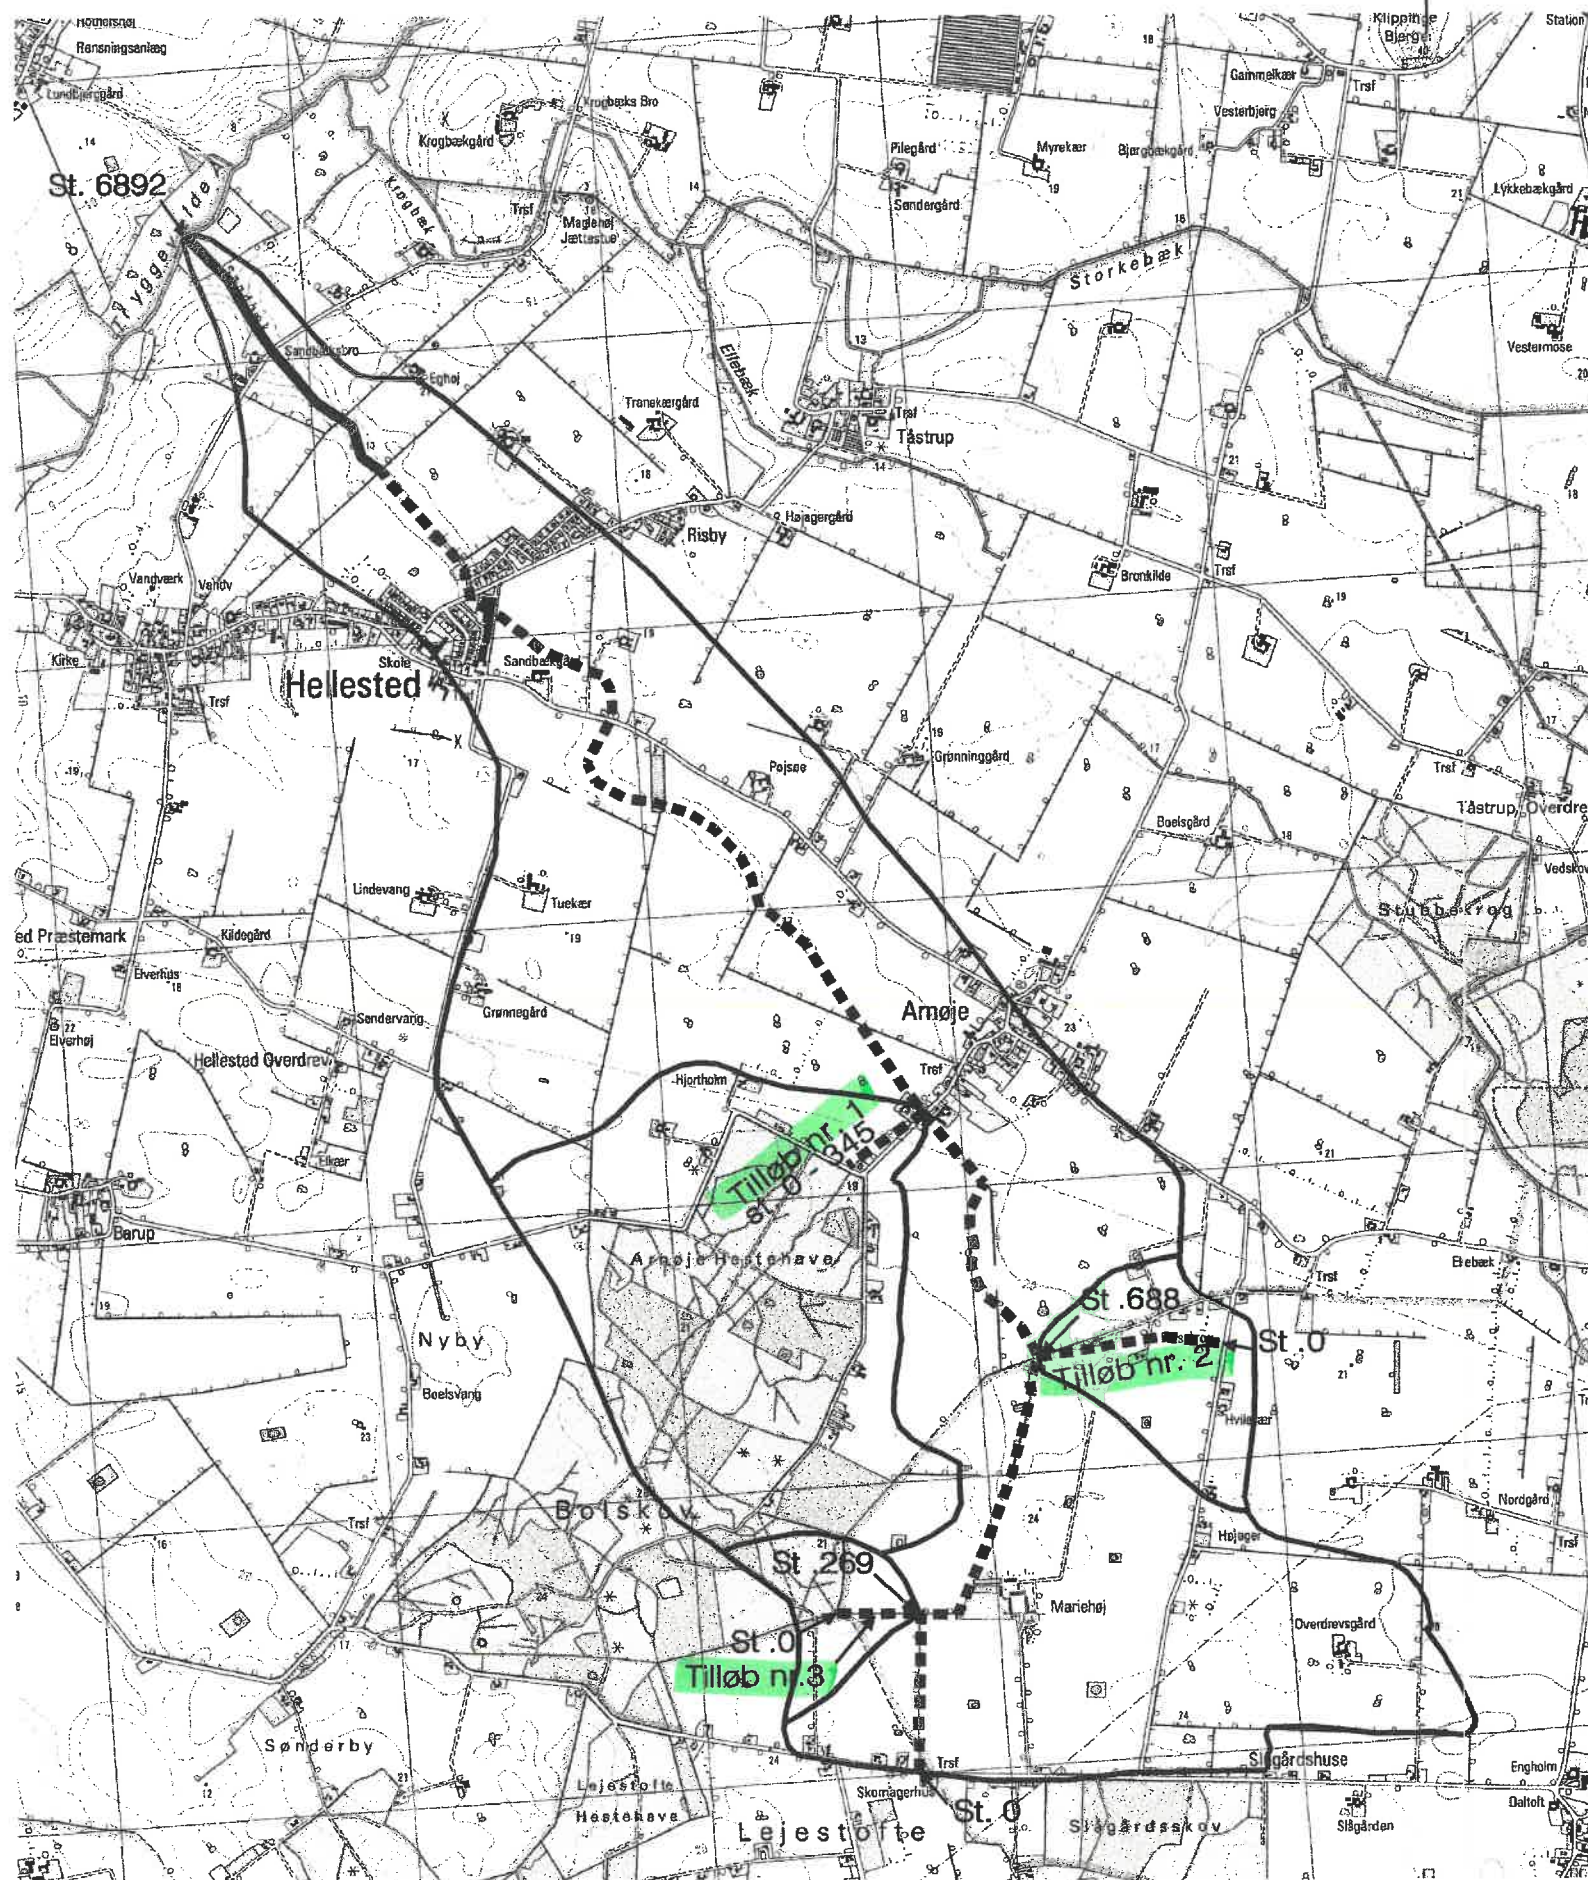

- Oplandsgrændse
- Åbent vandløb
- Rørlagt vandløb

Sag

Stevns Kommune

Emne

Sandbækken med tilløb
Kommunevandløb nr.12

Sag nr.

362.97244

Målforhold
1:25000

Kotesystem
DNN

Dato
12.01.00

Sagsansvarlig
JKM

Projekteret
-

Tegnet
CAM

Kontrol
IKJ

Godkendt
JSC

Tegn. nr.
-

Rev.
-



Miljø og Energi as
Landskab
og recipienter
Ringstedvej 20
4000 Roskilde

Telefon 46 30 03 10
Telefax 46 30 03 11
me-ros@hedeselskabet.dk

HEDESELSKABET