


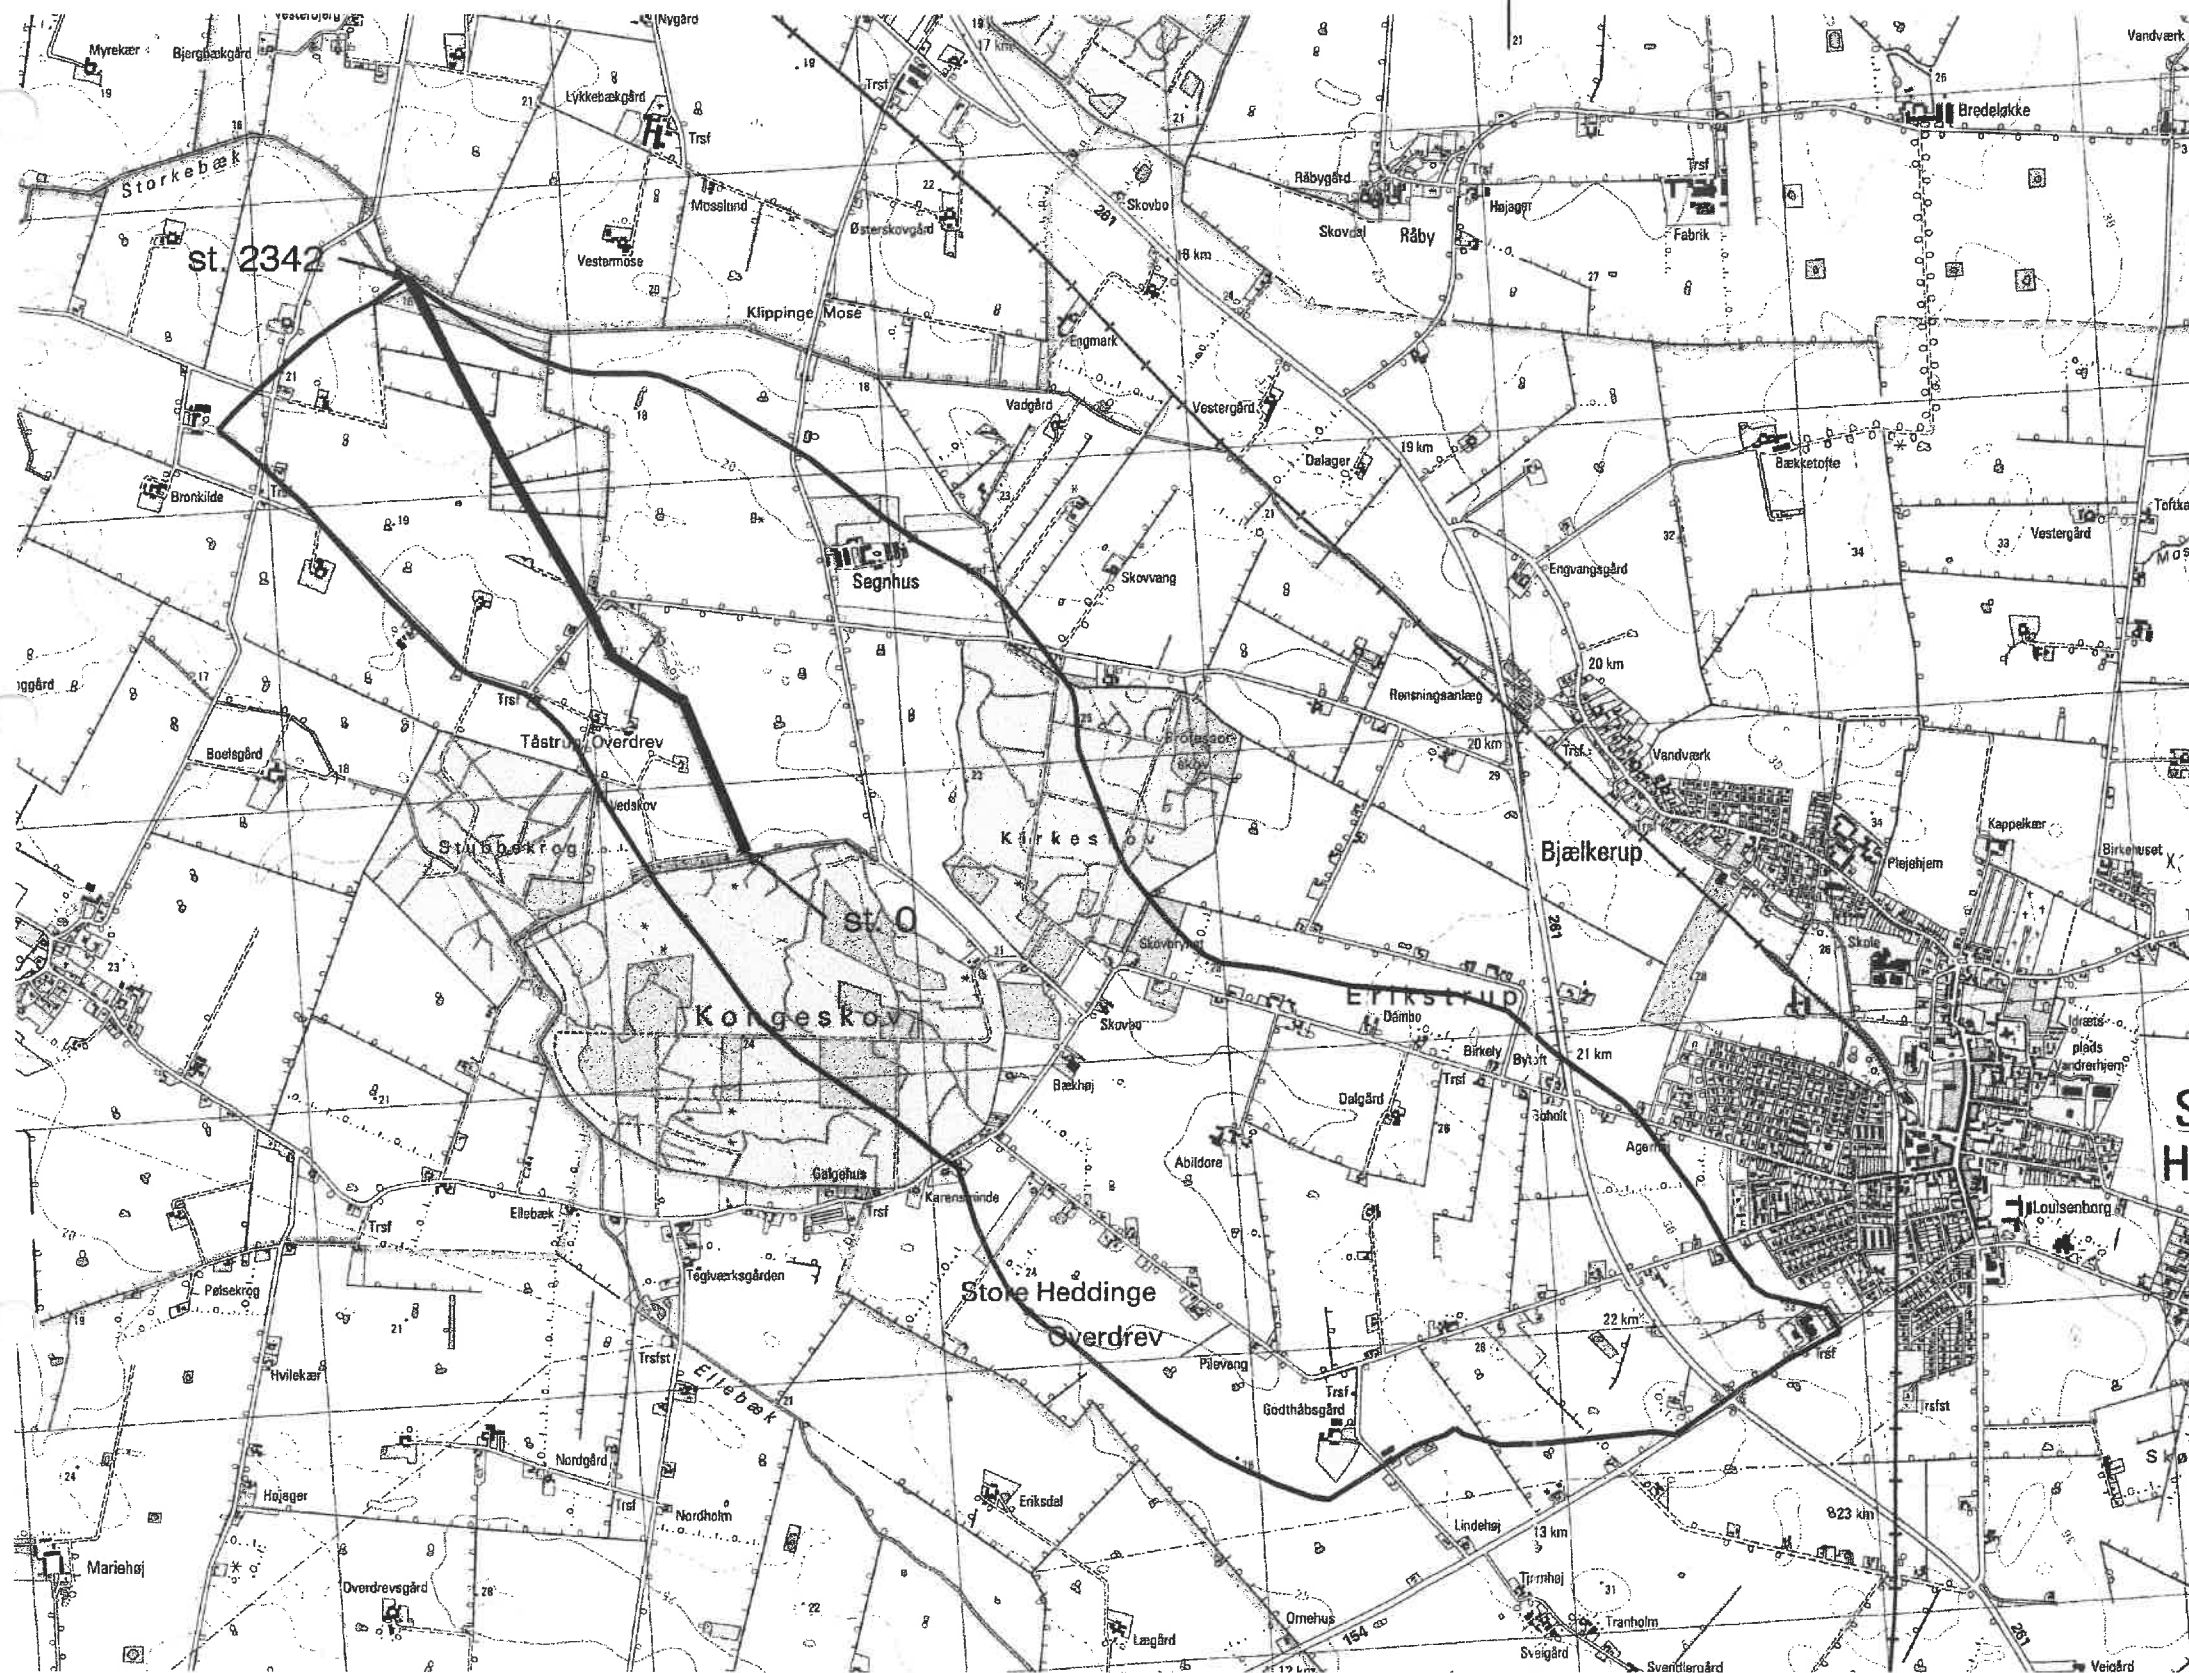

-  Oplandsgrænse
-  Åbent vandløb
-  Rørlagt vandløb

Sag

Stevns Kommune

Emne

Storkerenden
Kommunevandløb nr. 9

Sag nr.

362.97244

Målforhold
1:25000

Kotesystem
DNN

Dato
14.12.99

Sagsansvarlig
JKM

Projekteret
-

Tegnet
CAM

Kontrol
JKM

Godkendt
JSC

Tegn. nr.
-

Rev.
-



Miljø og Energi as
Landskab
og recipienter
Ringstedvej 20
4000 Roskilde

Telefon 46 30 03 10
Telefax 46 30 03 11
me-ros@hedeSelskabet.dk

HEDESELSKABET