


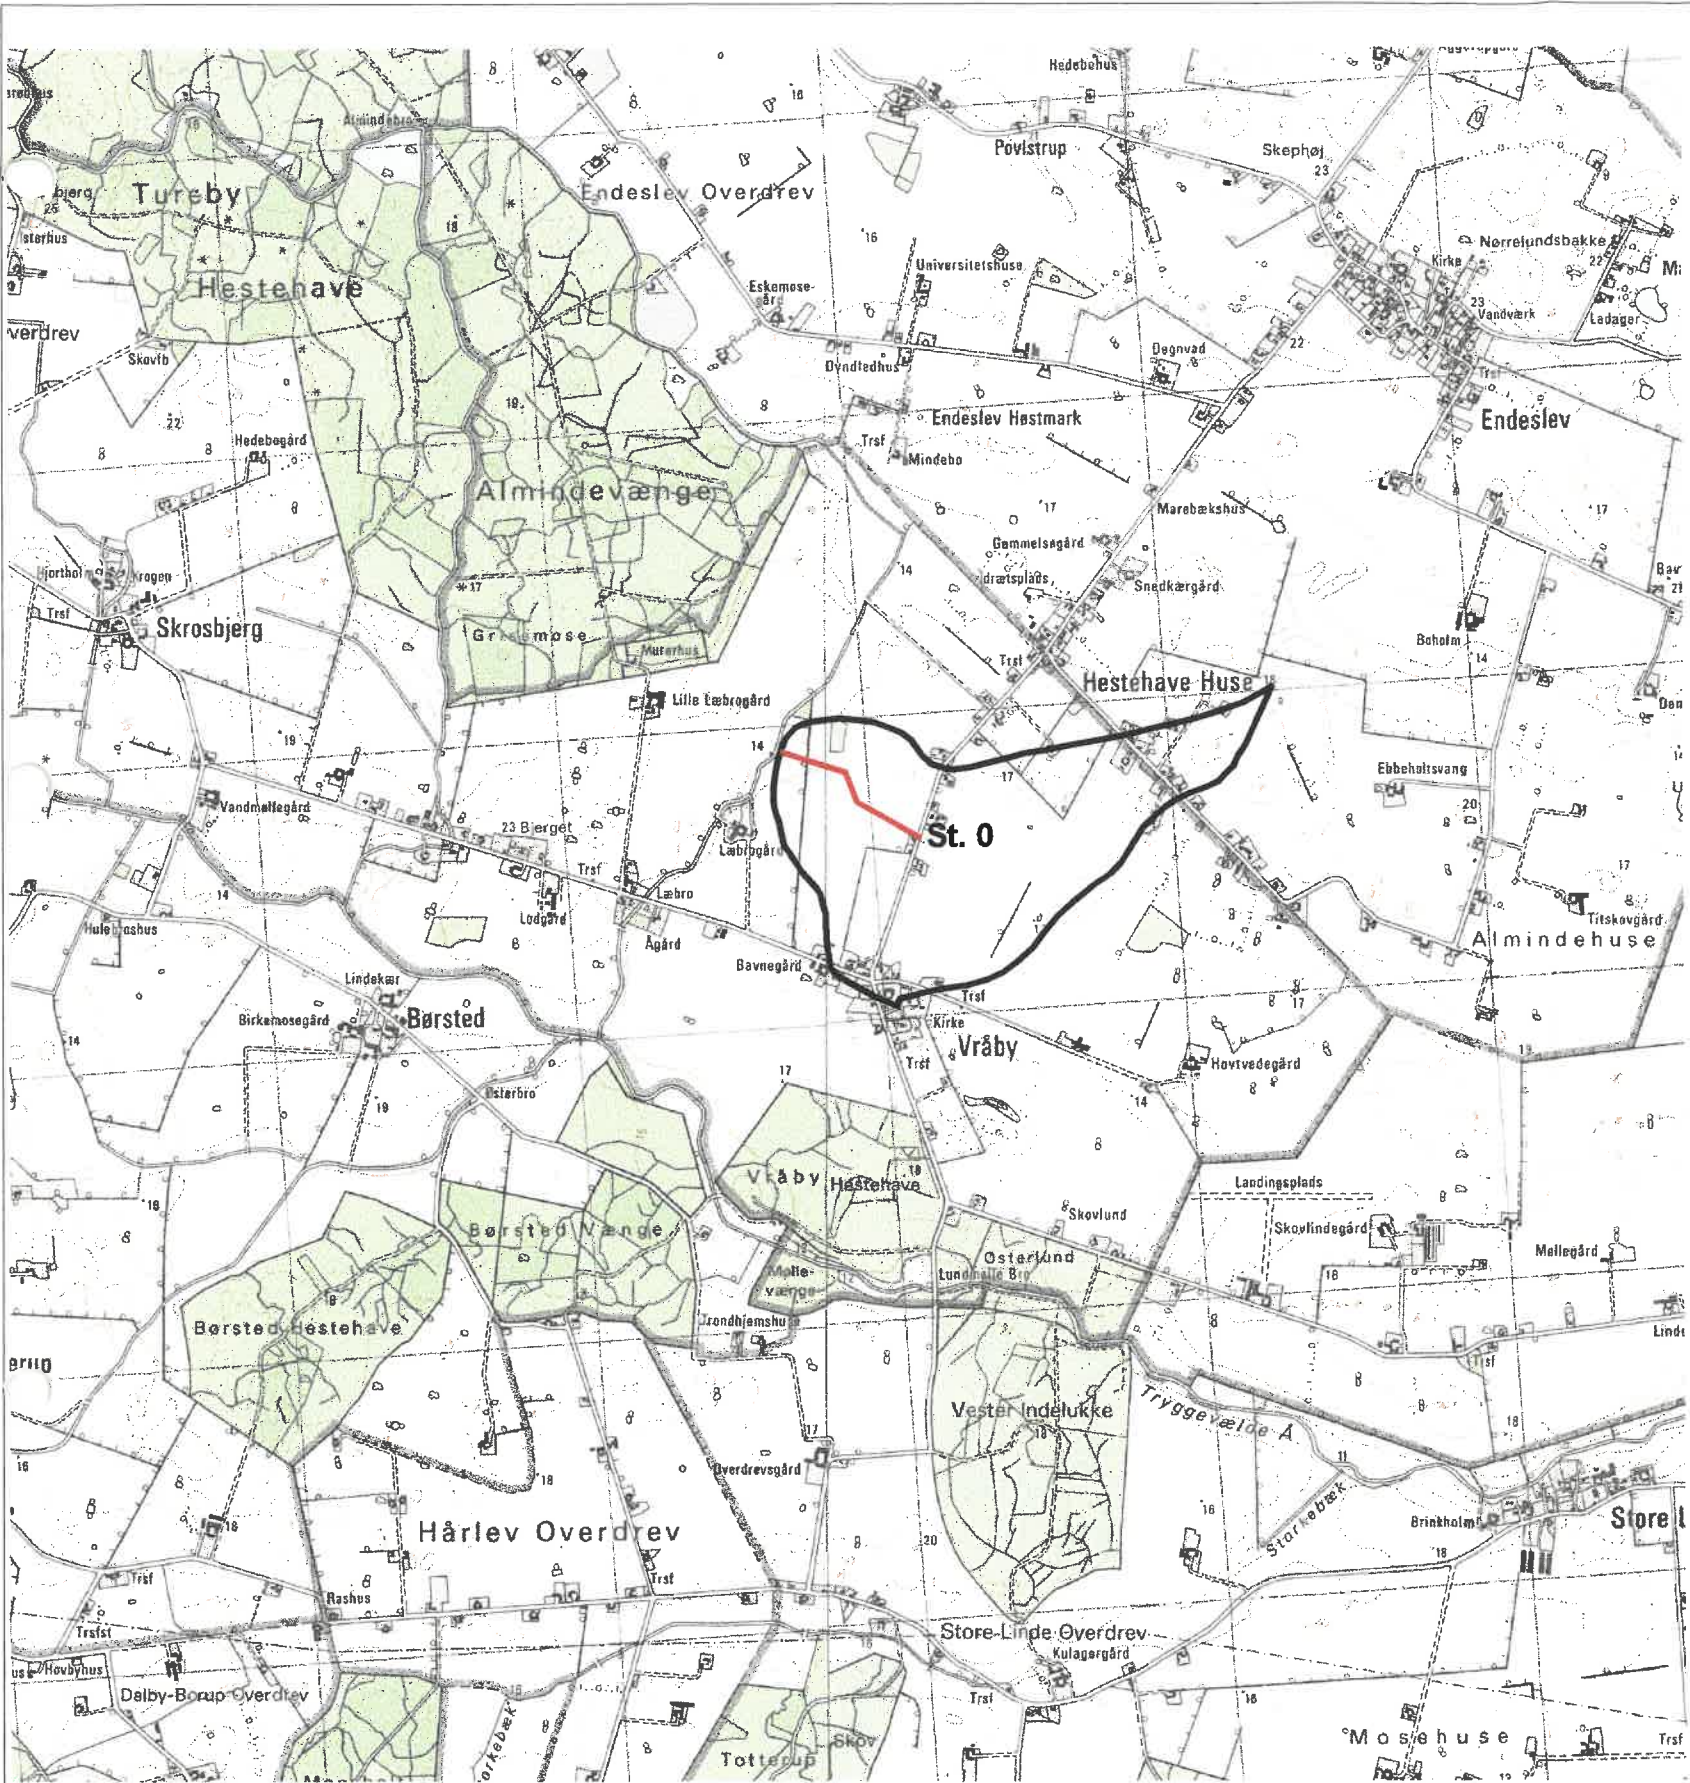

Station	Opland(km²)	UTM Easting	UTM Northing
Trundebækken, kvl. nr. 129	0	320.140	6137.600
	580	319.700	6137.880

Signaturforklaring, vandløb

	Rørlagt vandløb		Oplandsgrænse, udløb
			Oplandsgrænse, st. 0

HEDESELSKABET

Afdeling for landskab og recipienter
Roskilde

Ringstedvej 20
4000 Roskilde

Telefon 46 30 03 10
Telefax 46 30 03 11



Sag: Oversigtskort med topografiske oplande

Sag nr.: 362.97312

Emne: Trundebækken, kvl. nr. 129

Mål: 1 : 25.000

Kotesystem: DNN

Dato: 24.01.2000	Sagsbehandler: JKM	Tegnet: JKM	Udført: CAM	Godkendt: JSC	Kontrol: IKJ	Bilag nr.:	Rev.:
------------------	--------------------	-------------	-------------	---------------	--------------	------------	-------