


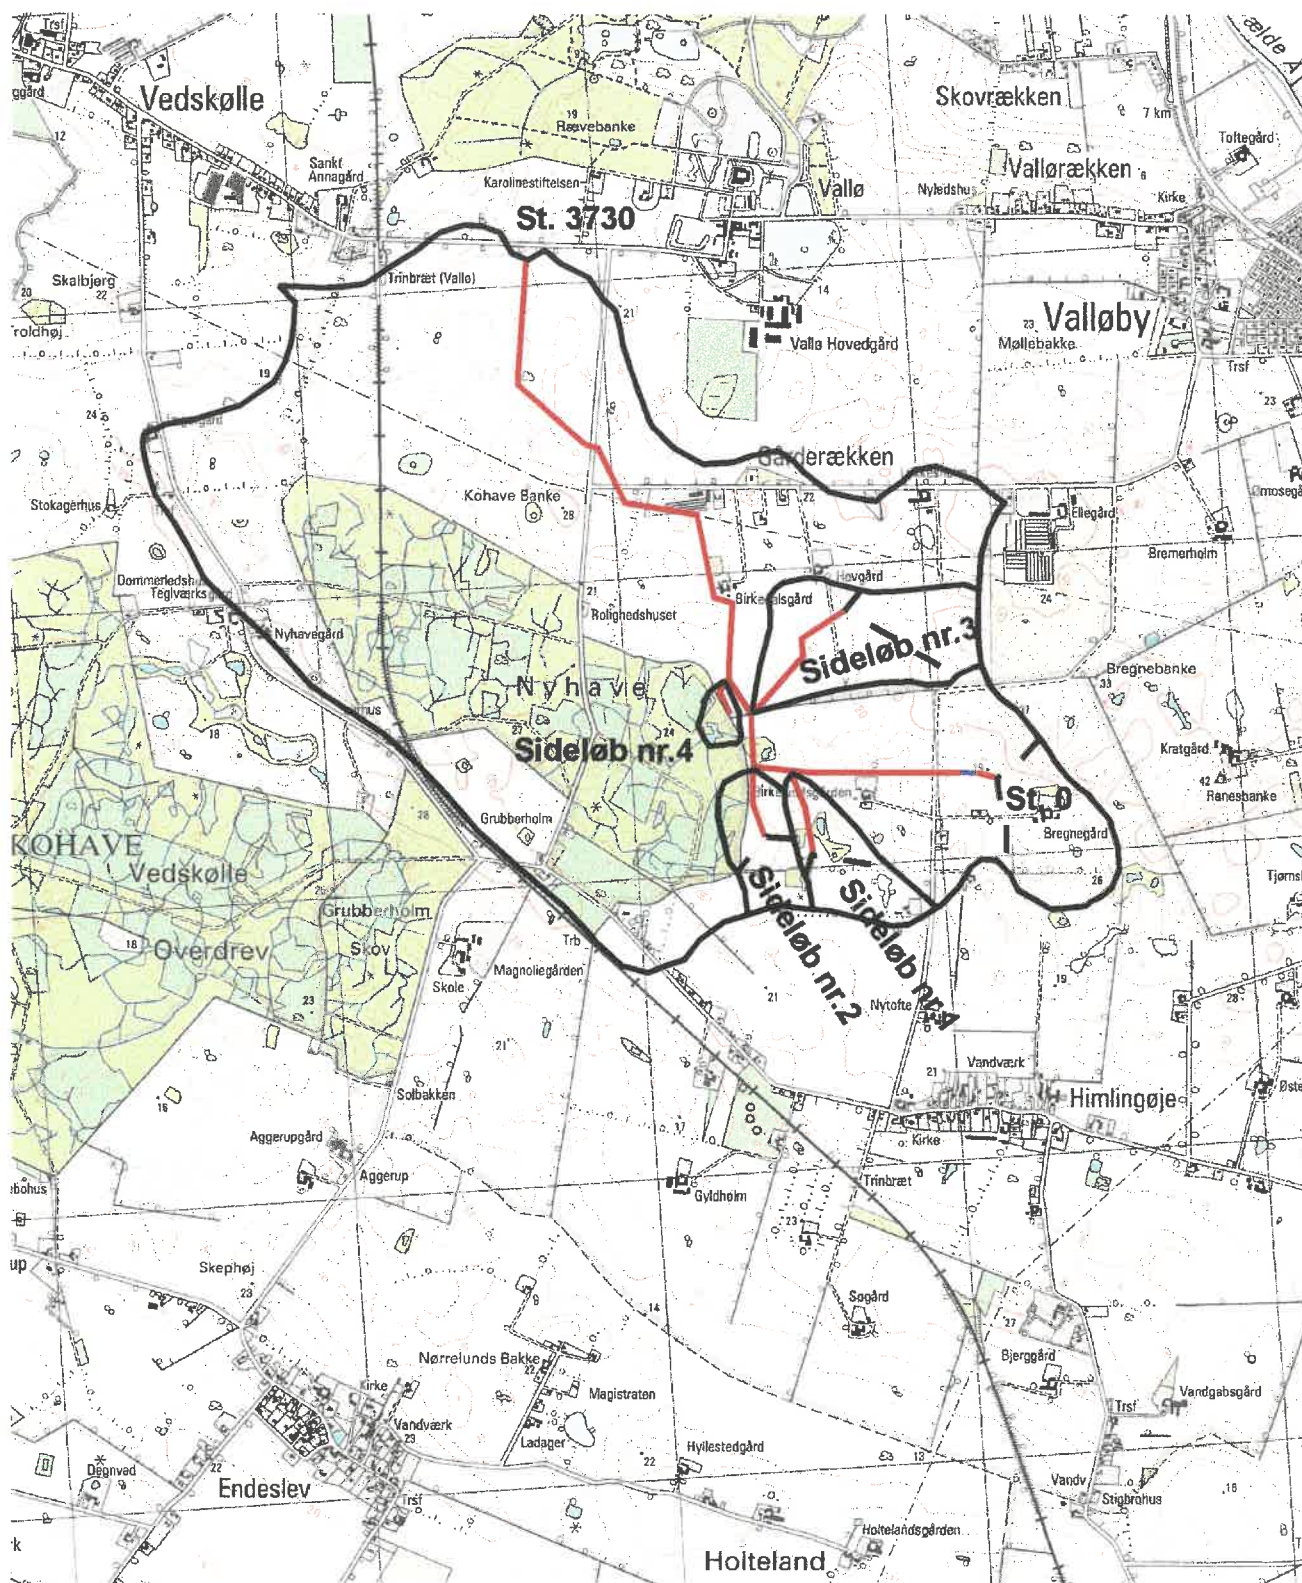

	Station	Opland (km ²)	UTM Easting	UTM Northing
Valløvandløbet, kvl. nr. 135	0	0.13	324.200	6141.240
	3730	4.38	322.740	6143.060
Sideløb nr. 1	0	0.11	323.580	6141.100
	316	0.16	323.500	6141.340
Sideløb nr. 2	0	0.08	323.320	6141.160
	304	0.14	323.420	6141.360
Sideløb nr. 3	0	0.08	323.740	6141.840
	506	0.20	323.480	6141.560
Sideløb nr. 4	0	0.01	323.360	6141.540
	380	0.04	323.340	6141.680

Signaturforklaring, vandløb

- Åbent vandløb
- Rørlagt vandløb
- Oplandsgrænse, udløb
- Oplandsgrænse, st. 0

Til tjenstlig brug ved Det Danske Hedeselskab,
særtryk med Kort- og Matrikelstyrelsens tilladelse

HEDESELSKABET

Afdeling for landskab og recipienter
Roskilde

Ringstedvej 20
4000 Roskilde

Telefon 46 30 03 10
Telefax 46 30 03 11



Sag: Oversigtskort med topografiske oplande

Sag nr.: 362.96312

Emne: Valløvandløbet, kvl. nr. 135

Mål: 1 : 25.000

Kotesystem: DNN

Dato: 24.01.2000	Sagsbehandler: JKM	Tegnet: JKM	Udført: CAM	Godkendt: JSC	Kontrol: IKJ	Bilag nr.:	Rev.:
------------------	--------------------	-------------	-------------	---------------	--------------	------------	-------