



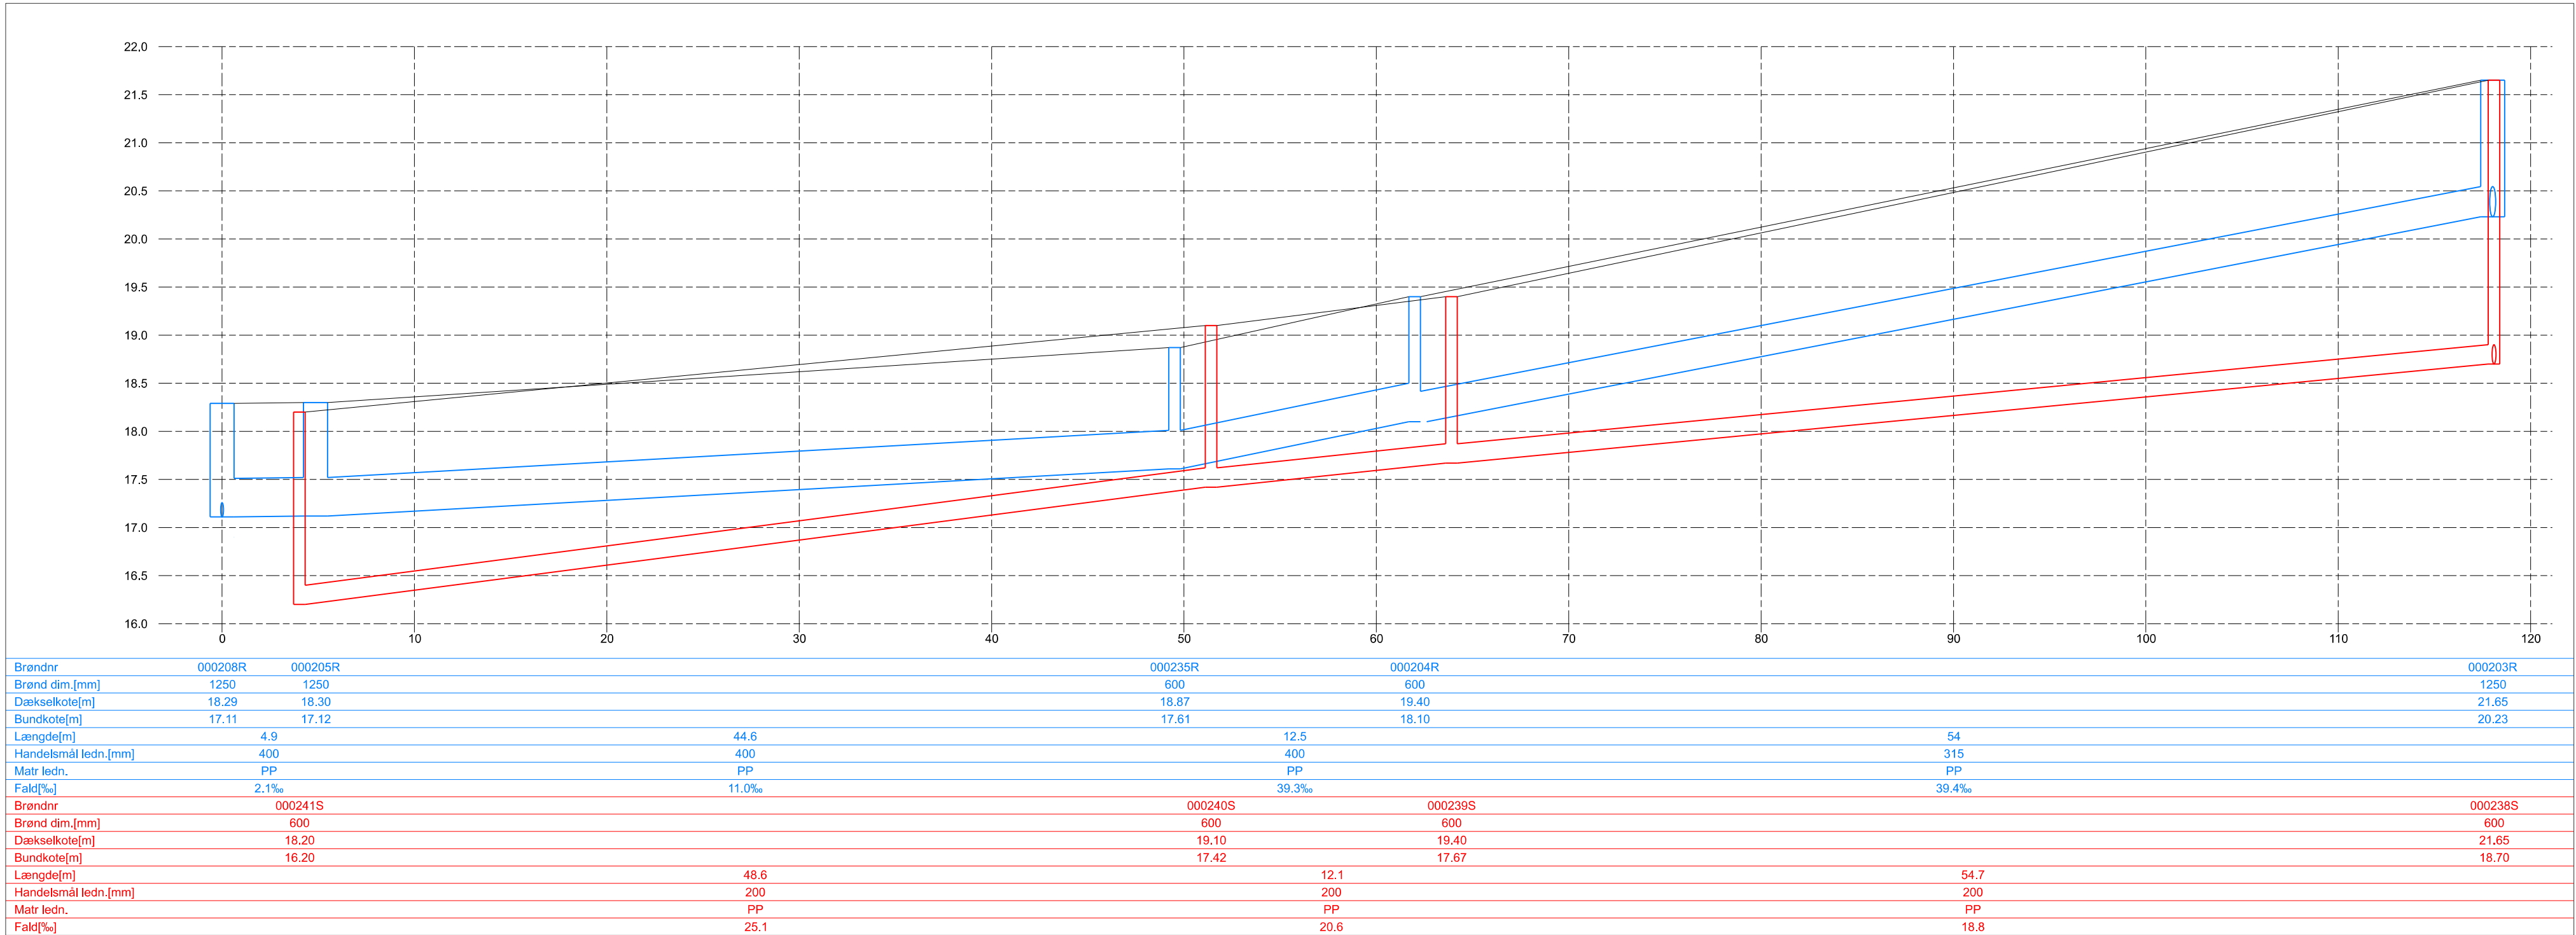

Længdeprofil 1:250 / 1:50

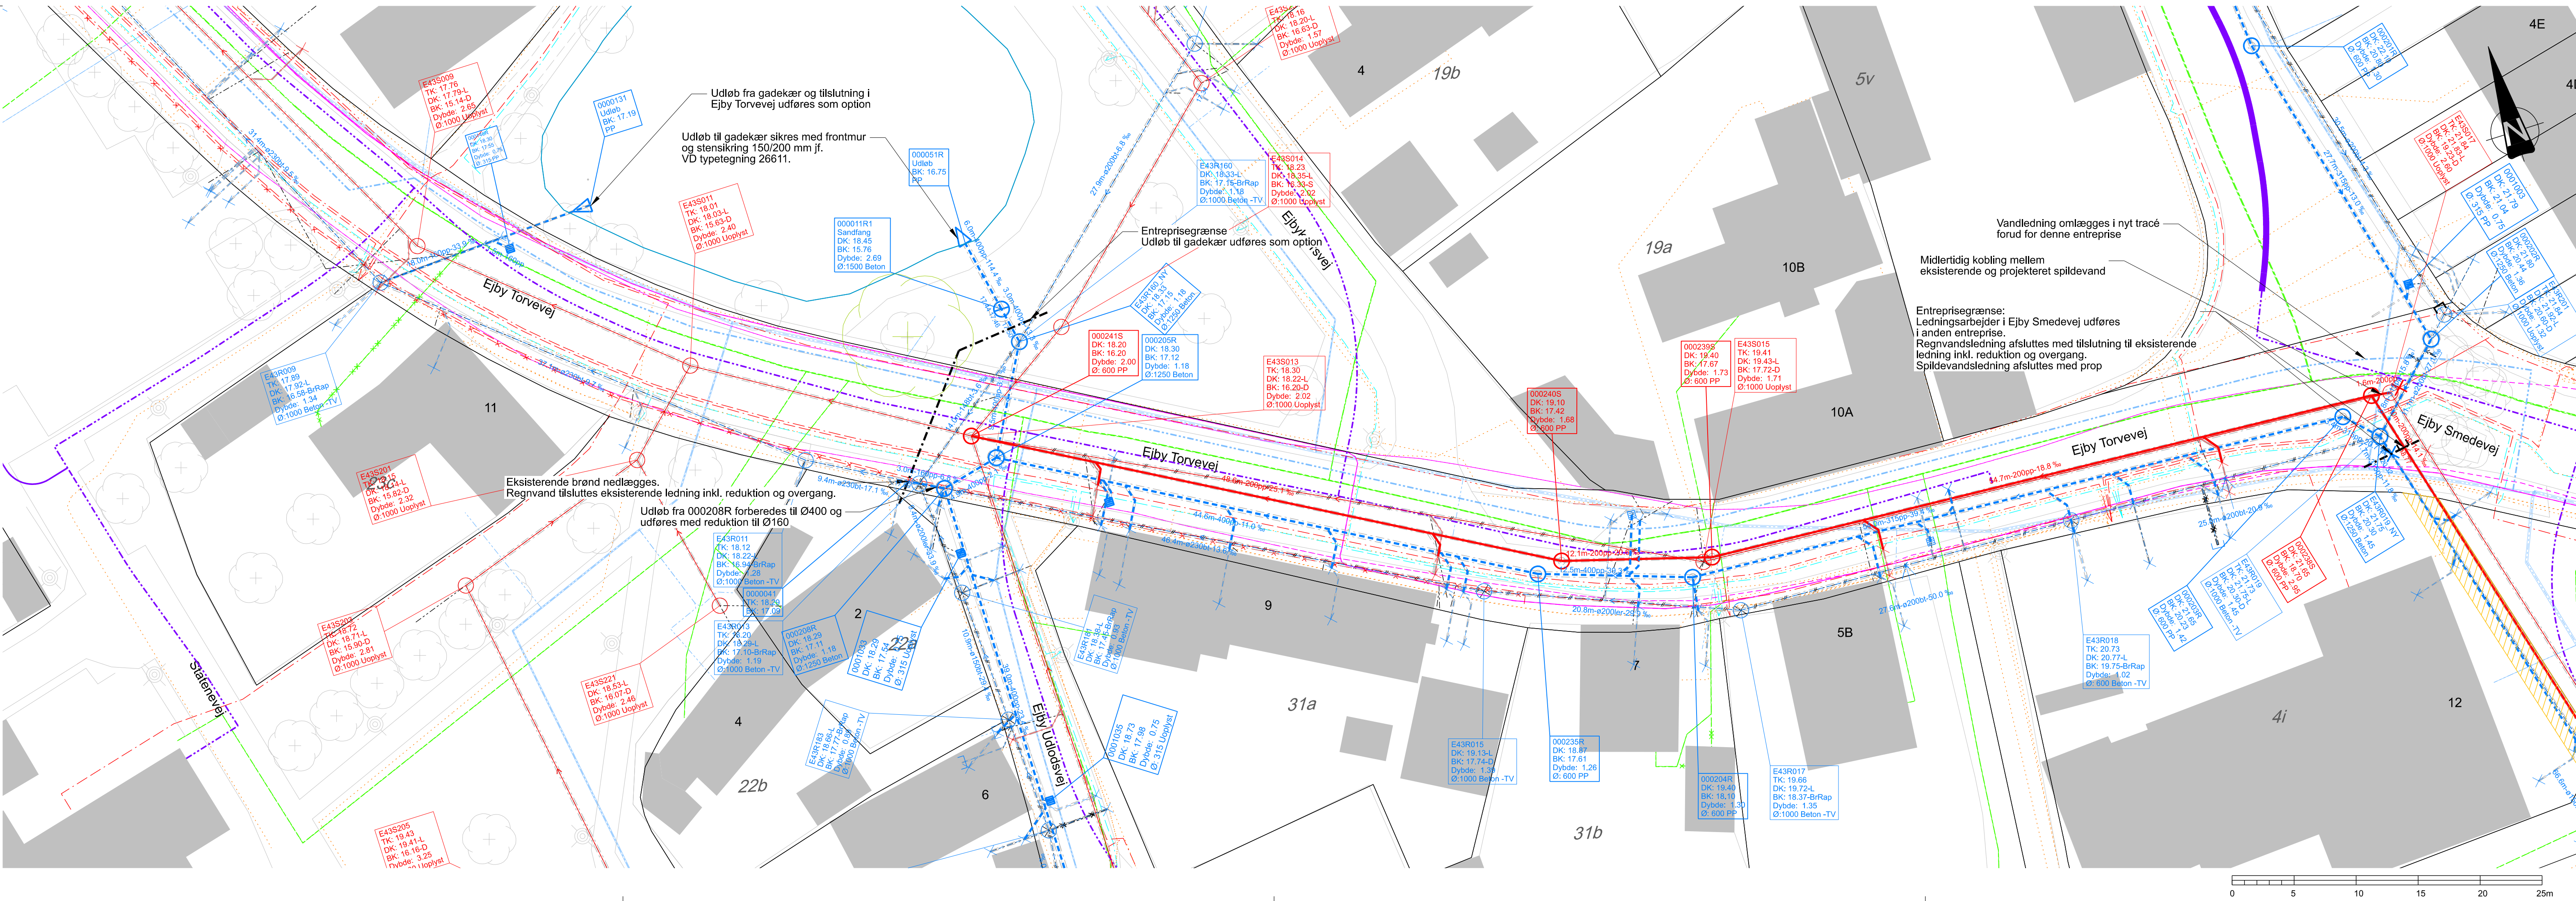

NOTE:
Koter er i m angivet i kotesystem DVR90.
Ubenævnte mål er i mm.
Koordinatsystem er i UTM32

Eksisterende spildevands- og regnvandssystem skal sløjfes i forbindelse med renoveringsprojektet ved opgravning eller betonyldes hvor der ikke opgraves. Eksisterende stikledning samles op og kobles på nyt system i forbindelse med udgravning.

HENVISNINGER:

SIGNATUR:

- Eksisterende:

 - Spildevandssystem
 - Regnvandssystem
 - Vejtrist
 - Usppecificeret afløb
 - Vand
 - El højspænding > 10kV
 - El lavspænding
 - El gadebelysning
 - Tele
 - Lysleder
 - Gas
 - Annulleret ledning el. brønd
 - Afpropping
- Projekteret:

 - Spildevand ledning
 - Spildevand brønd
 - Regnvand ledning
 - Regnvand brønd
 - Lednings- og Brøndudbredelse
 - Afpropping
 - Fjernvarme - Udføres senere i anden entreprise
 - Vand - Udføres forud i anden entreprise
 - Annulleringer
 - Andet:
 - Fremtidigt deklarationsareal

Udgave	Belegetelse/Revision	Dato	Udført	Kontrol	Godkendt
Sag	Glostrup Forsyning A/S Klimatilpasning i Ejby Mosevej	Projekt nr.: 10421051	Fase: Udbudsprojekt		
Emne:	Projekteret afløb Ejby Torvevej syd Plan og længdeprofil	Tegn. nr.:	Rev.:		
Dato:	11.11.2024	Udf.: SLO	Kont.: ATL	Godk.: HJE	Skala: 1:250 / 1:50