


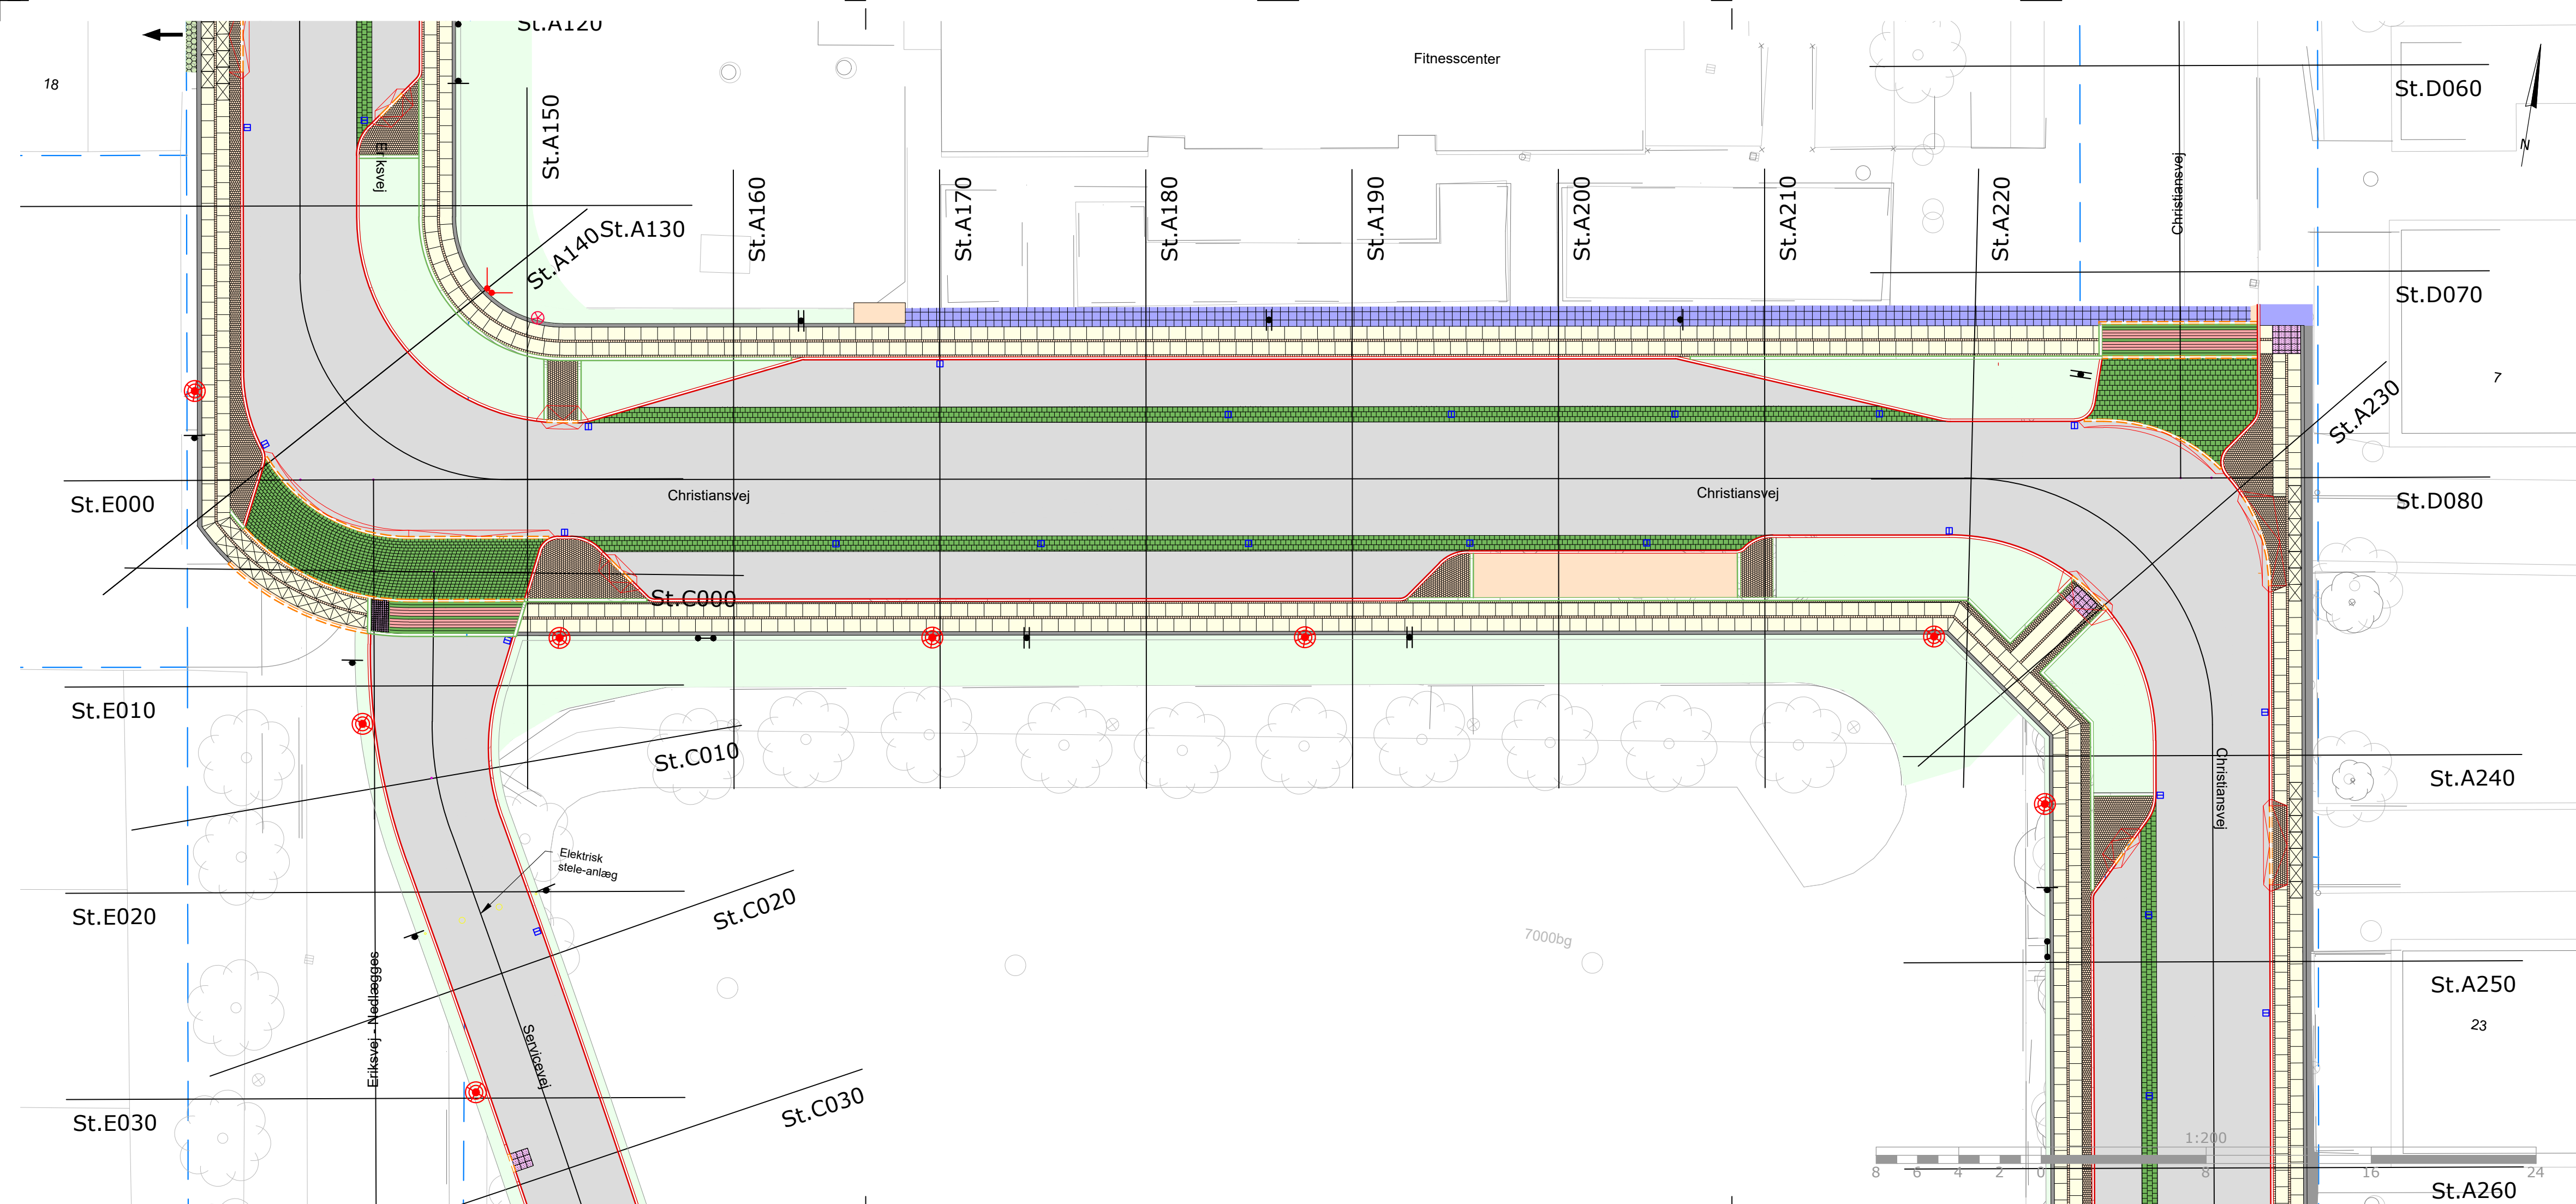

- SIGNATUR**
- Brosten
 - Kløvede granitkantsten
 - Kløvede granitkantsten, dykkede
 - Hvid betonrabatkantsten
 - Hvid betonrabatkantsten, dykkede
 - Asfalt sti/cykelsti
 - Asfalt kørebane
 - Muld
 - Brosten
 - Brosten, jetbrændt
 - Græs
 - Betonfliser 40cm x 40cm
 - Taktile flise
 - Taktile flise, granit
 - Retningsgivende flise
 - Fortovfliser med chausséstensbort
 - Kørefliser
 - Fortovslinje
 - Rampe indkørsel
 - Kørebane kant
 - Rampe
 - Indkørsel
 - Skrædespand
 - Mast
- Eksisterende**
- Opmåling
 - Grundkort
 - Skel

FORELØBIGT TRYK
Dato: 6. november 2024 12:58:46
EJ TIL UDFØRELSE

Note:
Koter og alle ubenævnte mål er i m.
Koordinatsystem: dktm3 - DVR90

Klient:



GLOSTRUP FORSYNING

Glostrup Forsyning • Ørnebjergvej 7 • DK-2600 Glostrup • Tlf.: +45 43 20 80 20 • www.glostrupforsyning.dk

Glostrup Kommune • Rådhusparken 2 • DK-2600 Glostrup • Tlf.: +45 43 23 61 00 • www.glostrup.dk



GLOSTRUP KOMMUNE

Projekt:

Glostrup Kommune

Vejomlægning Christiansvej og Engtoftevej

Projekt nr.:

24046

Emne:

Belægningsplan Christiansvej

Dato:

2024

Konst./Design:

KS:

Godk.:

Format:

Fil navn:

Mål:

JLC/BIE

DAN

JAD

297 x 1050

24046_S1_3000_(BEL).dwg

1:200

Envidan

HARTVIG CONSULT

RÅDGIVENDE INGENIØRER

Tegn. nr.:

CHR-HP-3002

Envidan A/S • Fuglebækvej 1A • DK-2770 Kastrup • Tlf.: +45 32 50 79 44 • CVR nr.: 18334305 • www.envidan.dk

Hartvig Consult ApS • Industrivej 22, 1. sal • DK-4000 Roskilde • Tlf.: +45 46 32 59 52 • E-mail: hc@hartvigconsult.dk

Drawing name: L:\Kundesager\24046 - GLOK-Glostrup Kommune-Vejombygning Christiansvej\4 - TEGNINGSMATERIALE\4.1_Tegninger\24046_S1_3000_(BEL).dwg Udtagnet 06. Nov 2024 - 12:58 - cbh