


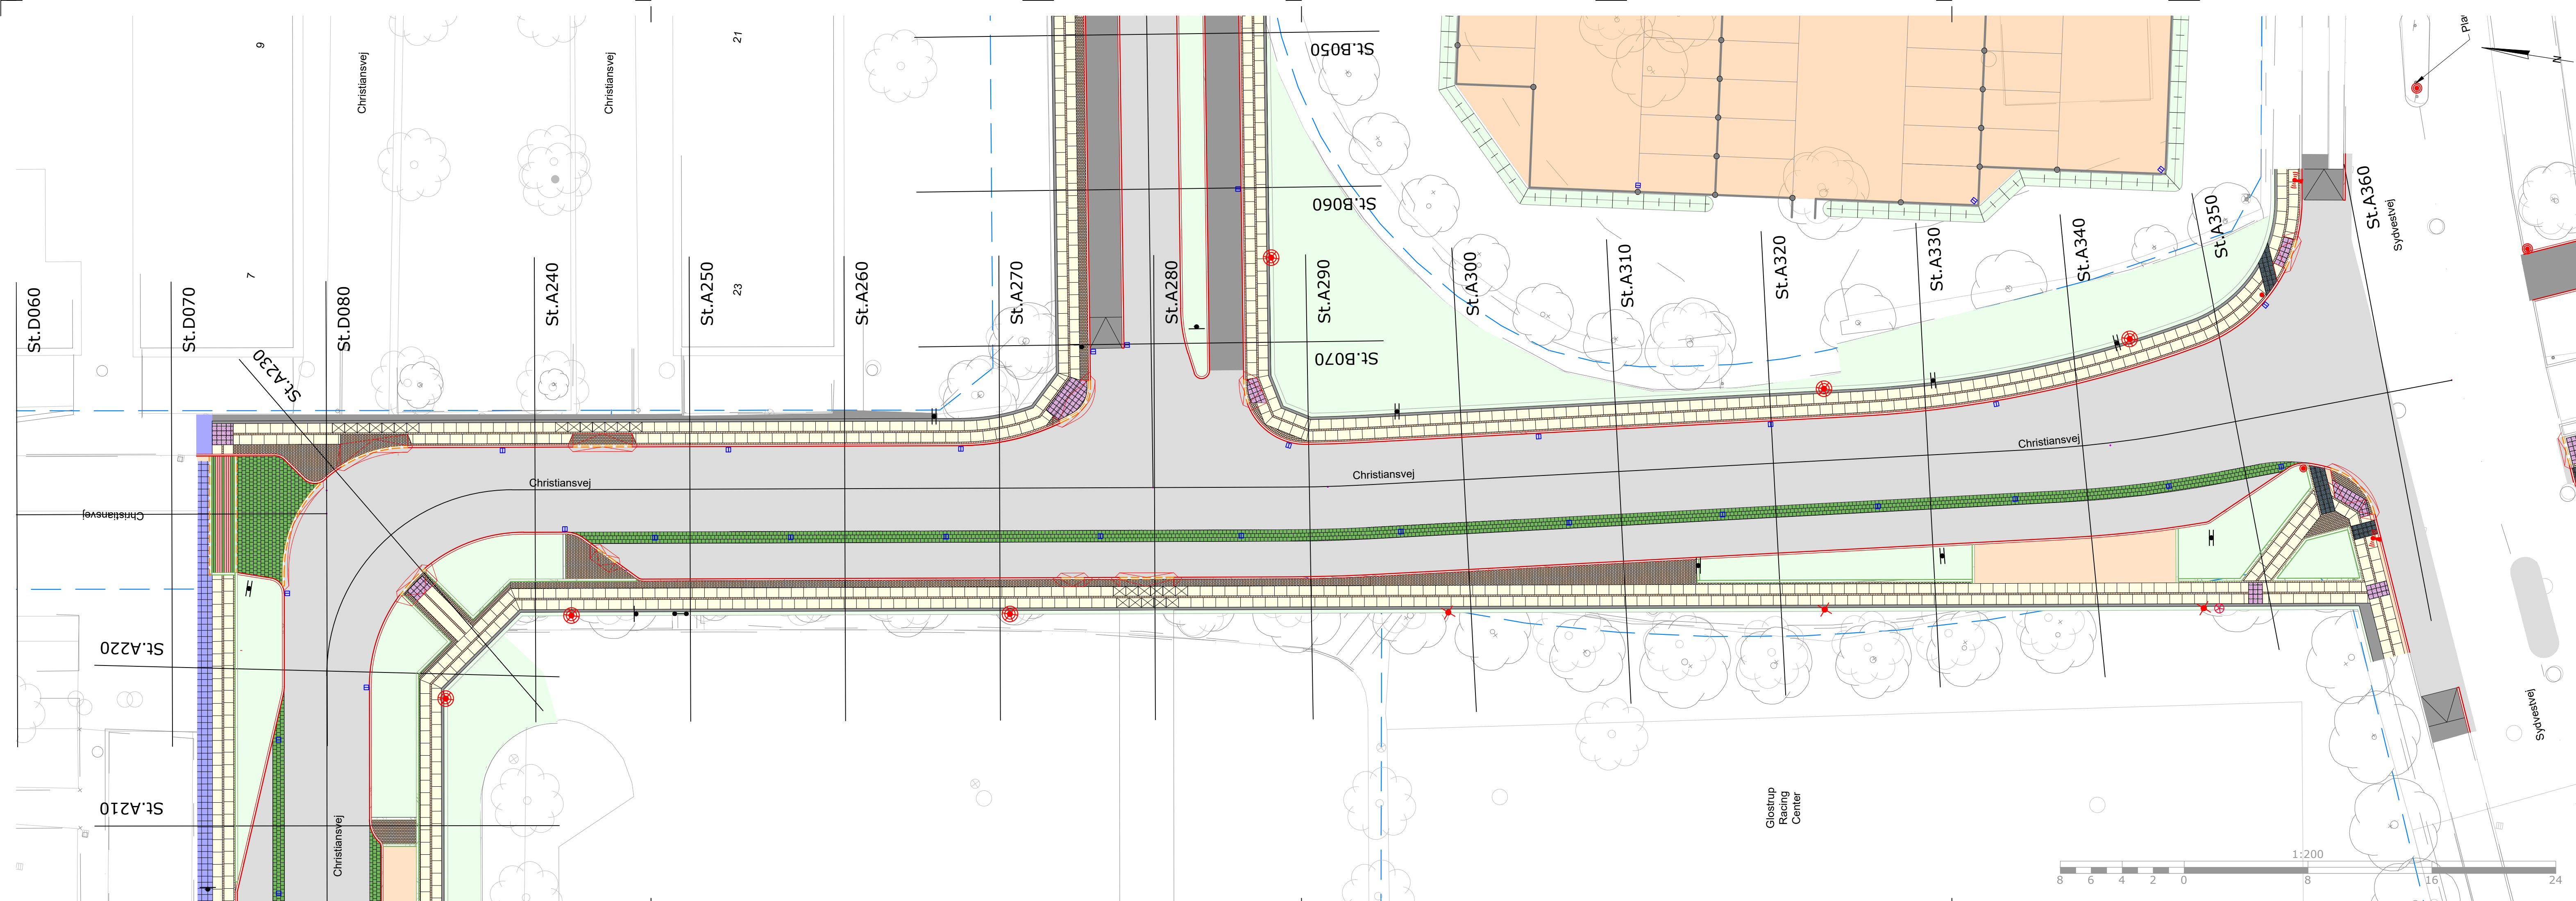

SIGNATUR

- Brosten
- Kløvede granitkantsten
- Kløvede granitkantsten, dykkede
- Hvid betonrabatkantsten
- Hvid betonrabatkantsten, dykkede
- Asfalt sti/cykelsti
- Asfalt kørebane
- Muld
- Brosten
- Brosten, jetbrændt
- Græs
- Betonfliser 40cm x 40cm
- Taktile flise
- Taktile flise, granit
- Retningsgivende flise
- Fortovfliser med chausséstensbort
- Kørefliser
- Fortovslinje
- Rampe indkørsel
- Kørebane kant
- Rampe
- Indkørsel
- Skraldespand
- Mast

Eksisterende

- Opmåling
- Grundkort
- Skel

FORELØBIGT TRYK

Dato: 6. november 2024 13:00:01
EJ TIL UDFØRELSE

Note:

Koter og alle ubenævnte mål er i m.
Koordinatsystem: dktm3 - DVR90

Klient:		GLOSTRUP FORSYNING		GLOSTRUP KOMMUNE	
Glostrup Forsyning • Ørnebjergvej 7 • DK-2600 Glostrup • Tlf.: +45 43 20 80 20 • www.glostrupforsyning.dk		Glostrup Kommune • Rådhusparken 2 • DK-2600 Glostrup • Tlf.: +45 43 23 61 00 • www.glostrup.dk			
Projekt:		Glostrup Kommune		Projekt nr.: 24046	
		Vejomlægning Christiansvej og Engtoftevej		Dato: 2024	
Emne:		Belægningsplan Christiansvej		Fase: Projektforslag	
				Koord. sys.: dktm3	
				Kote sys.: DVR90	
Konst./Design:		KS:	Godk.:	Format:	Fil navn:
JLC/BIE		DAN	JAD	297 x 1260	24046_S1_3000_(BEL).dwg
					Mål: 1:200
					Tegn. nr.: CHR-HP-3003
Envidan A/S • Fuglebækvej 1A • DK-2770 Kastrup • Tlf.: +45 32 50 79 44 • CVR nr.: 18334305 • www.envidan.dk					
Hartvig Consult ApS • Industrivej 22, 1. sal • DK-4000 Roskilde • Tlf.: +45 46 32 59 52 • E-mail: hc@hartvigconsult.dk					
Drawing name: L:\Kundesager\24046 - GLOK-Glostrup Kommune-Vejombygning Christiansvej\4 - TEGNINGSMATERIALE\4.1_Tegninger\24046_S1_3000_(BEL).dwg Udtagnet 06. Nov 2024 - 13:00 - cdb					