


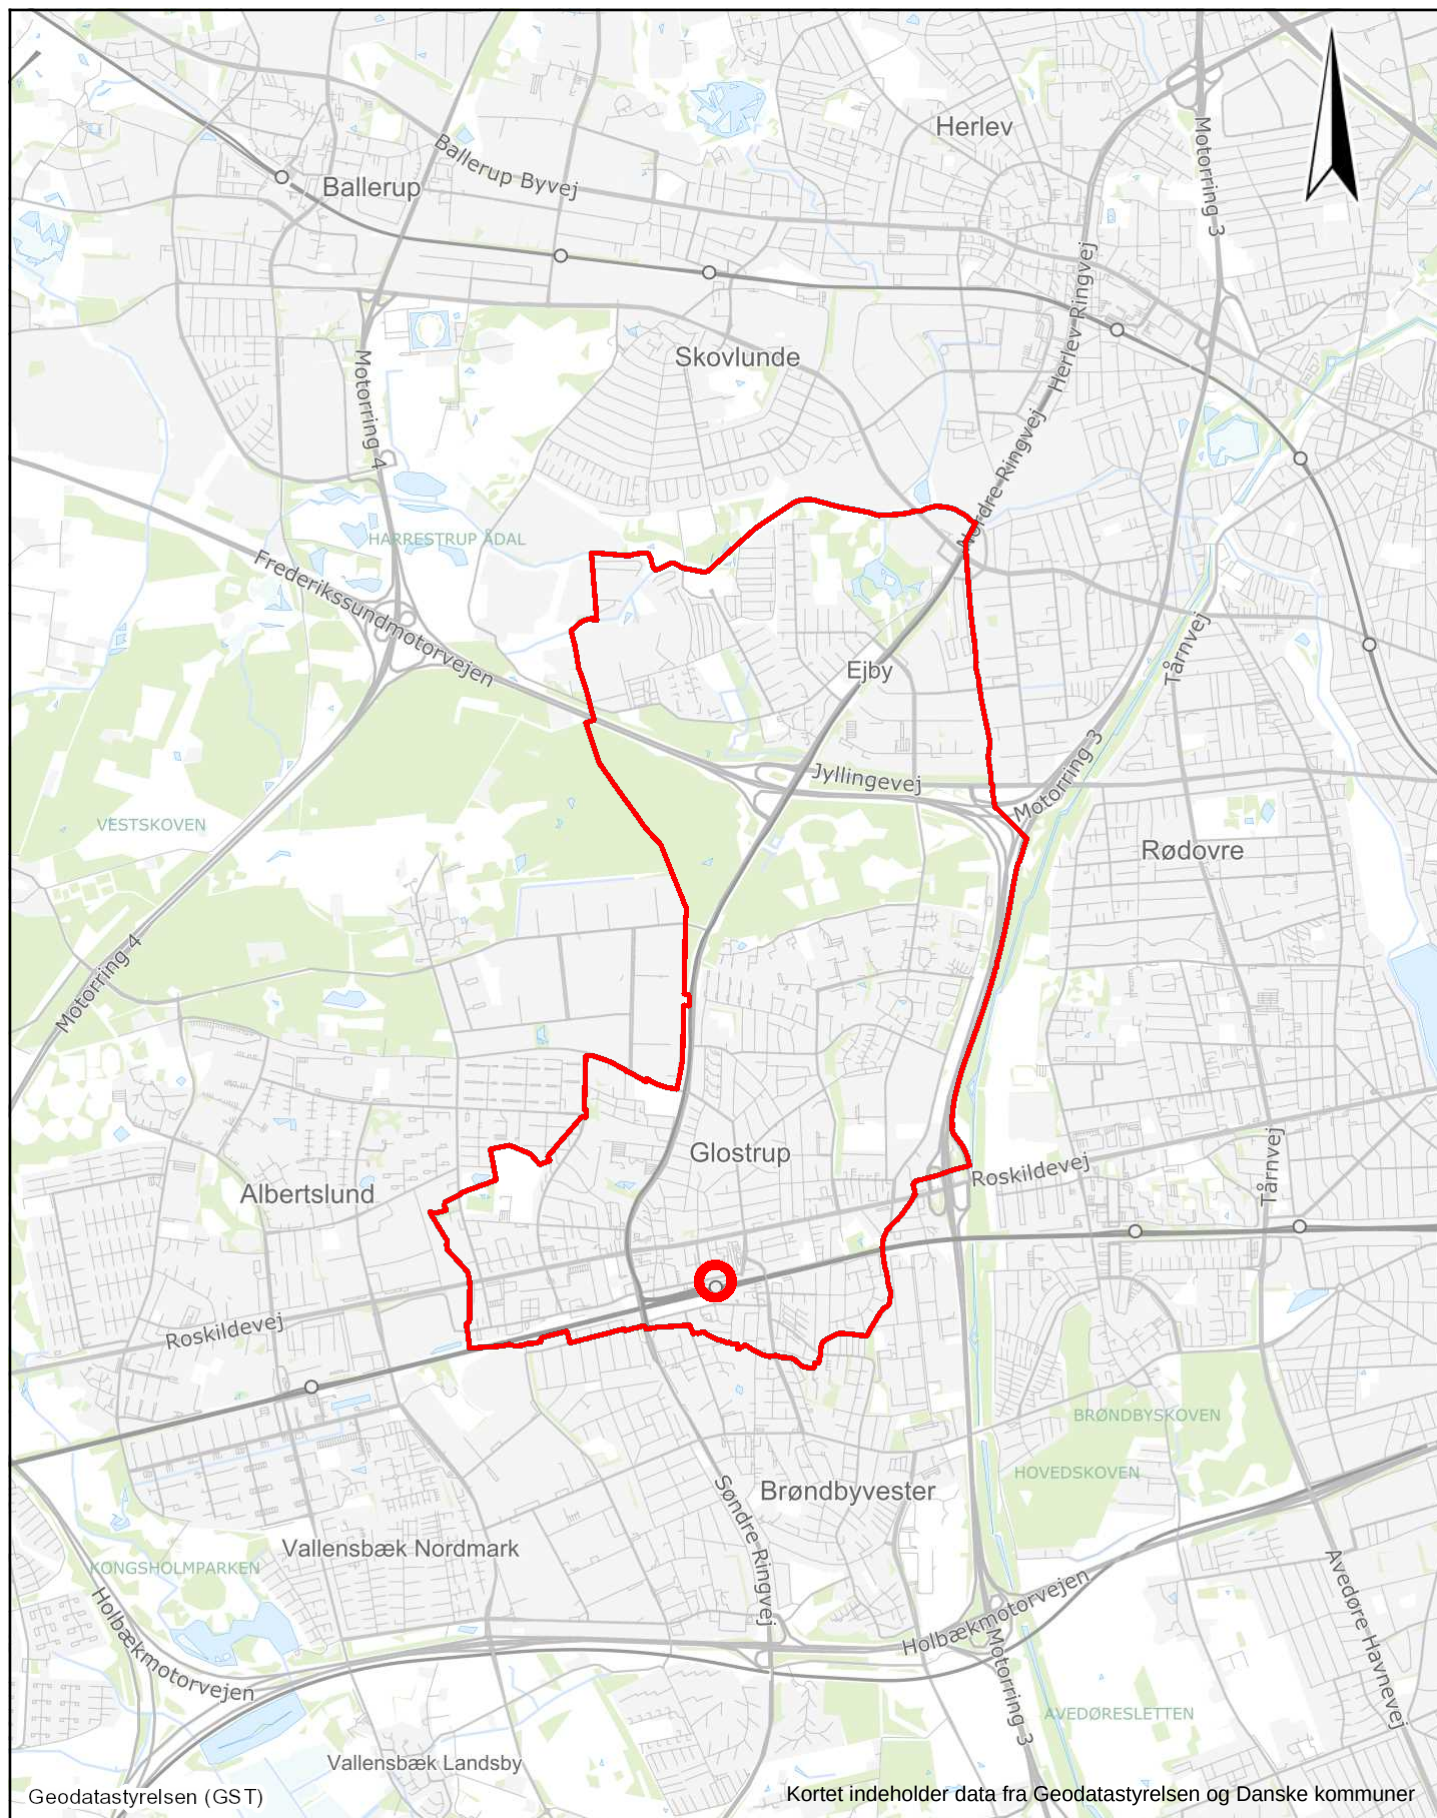

Vedr: Ombygning af Busterminal - Glostrup st.

Sagsbeh.:


Målforshold: 1:50000

Dato: 05-12-2024



GLOSTRUP
K O M M U N E

Center for Miljø og Teknik
Rådhusparken 2, 2600 Glostrup
T: 4323 6100 E: glostrup.kommune@glostrup.dk

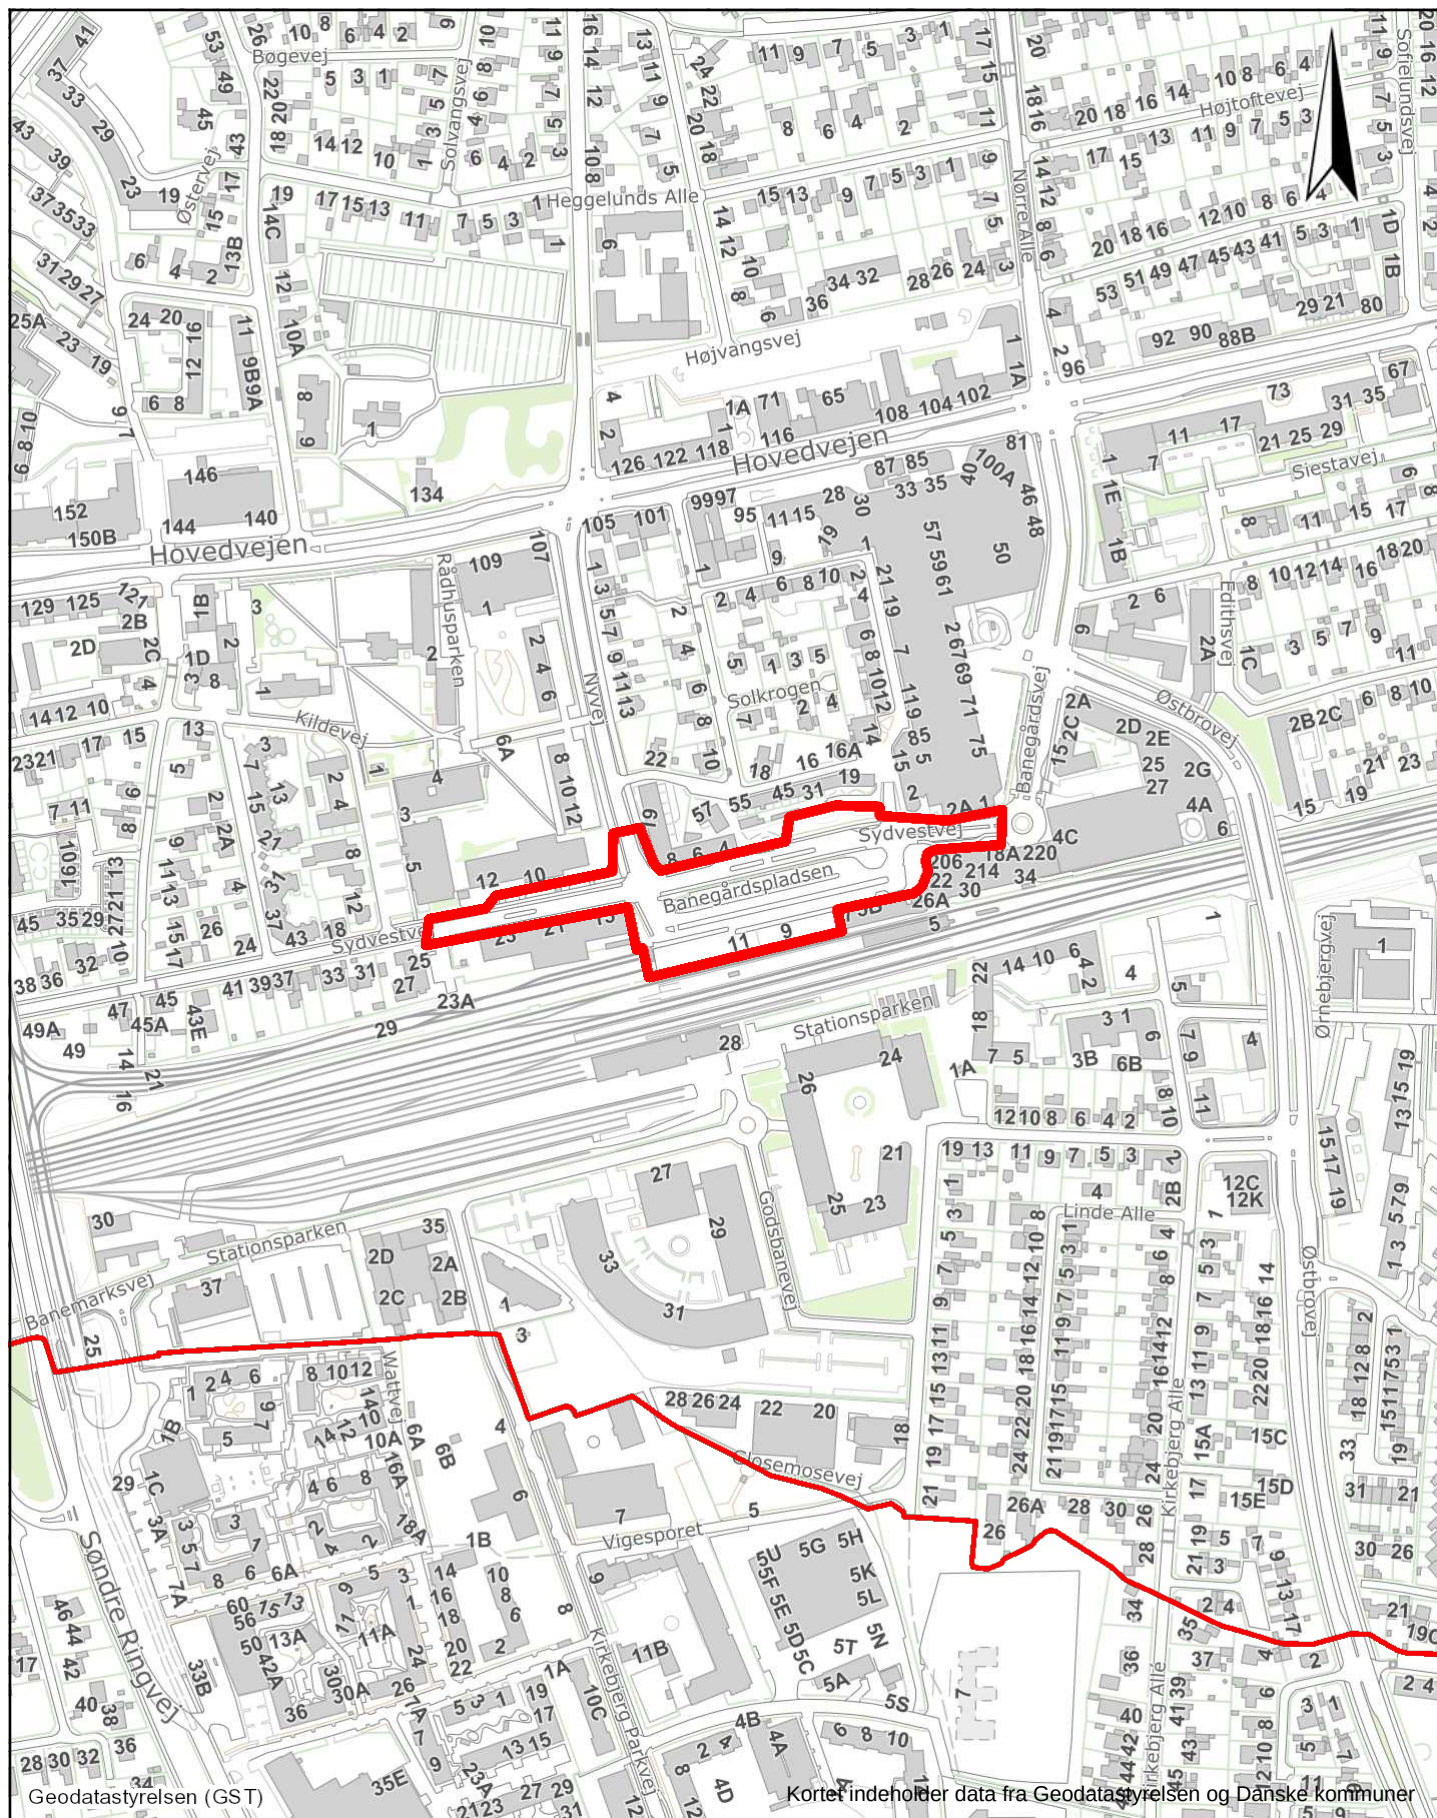

Vedr: Ombygning af busterminal - Glostrup st.

Sagsbeh.:


Målforshold: 1:5000

Dato: 05-12-2024




GLOSTRUP
K O M M U N E

Center for Miljø og Teknik
Rådhusparken 2, 2600 Glostrup
T: 4323 6100 E: glostrup.kommune@glostrup.dk

 

SIGNATUR

Projekteret

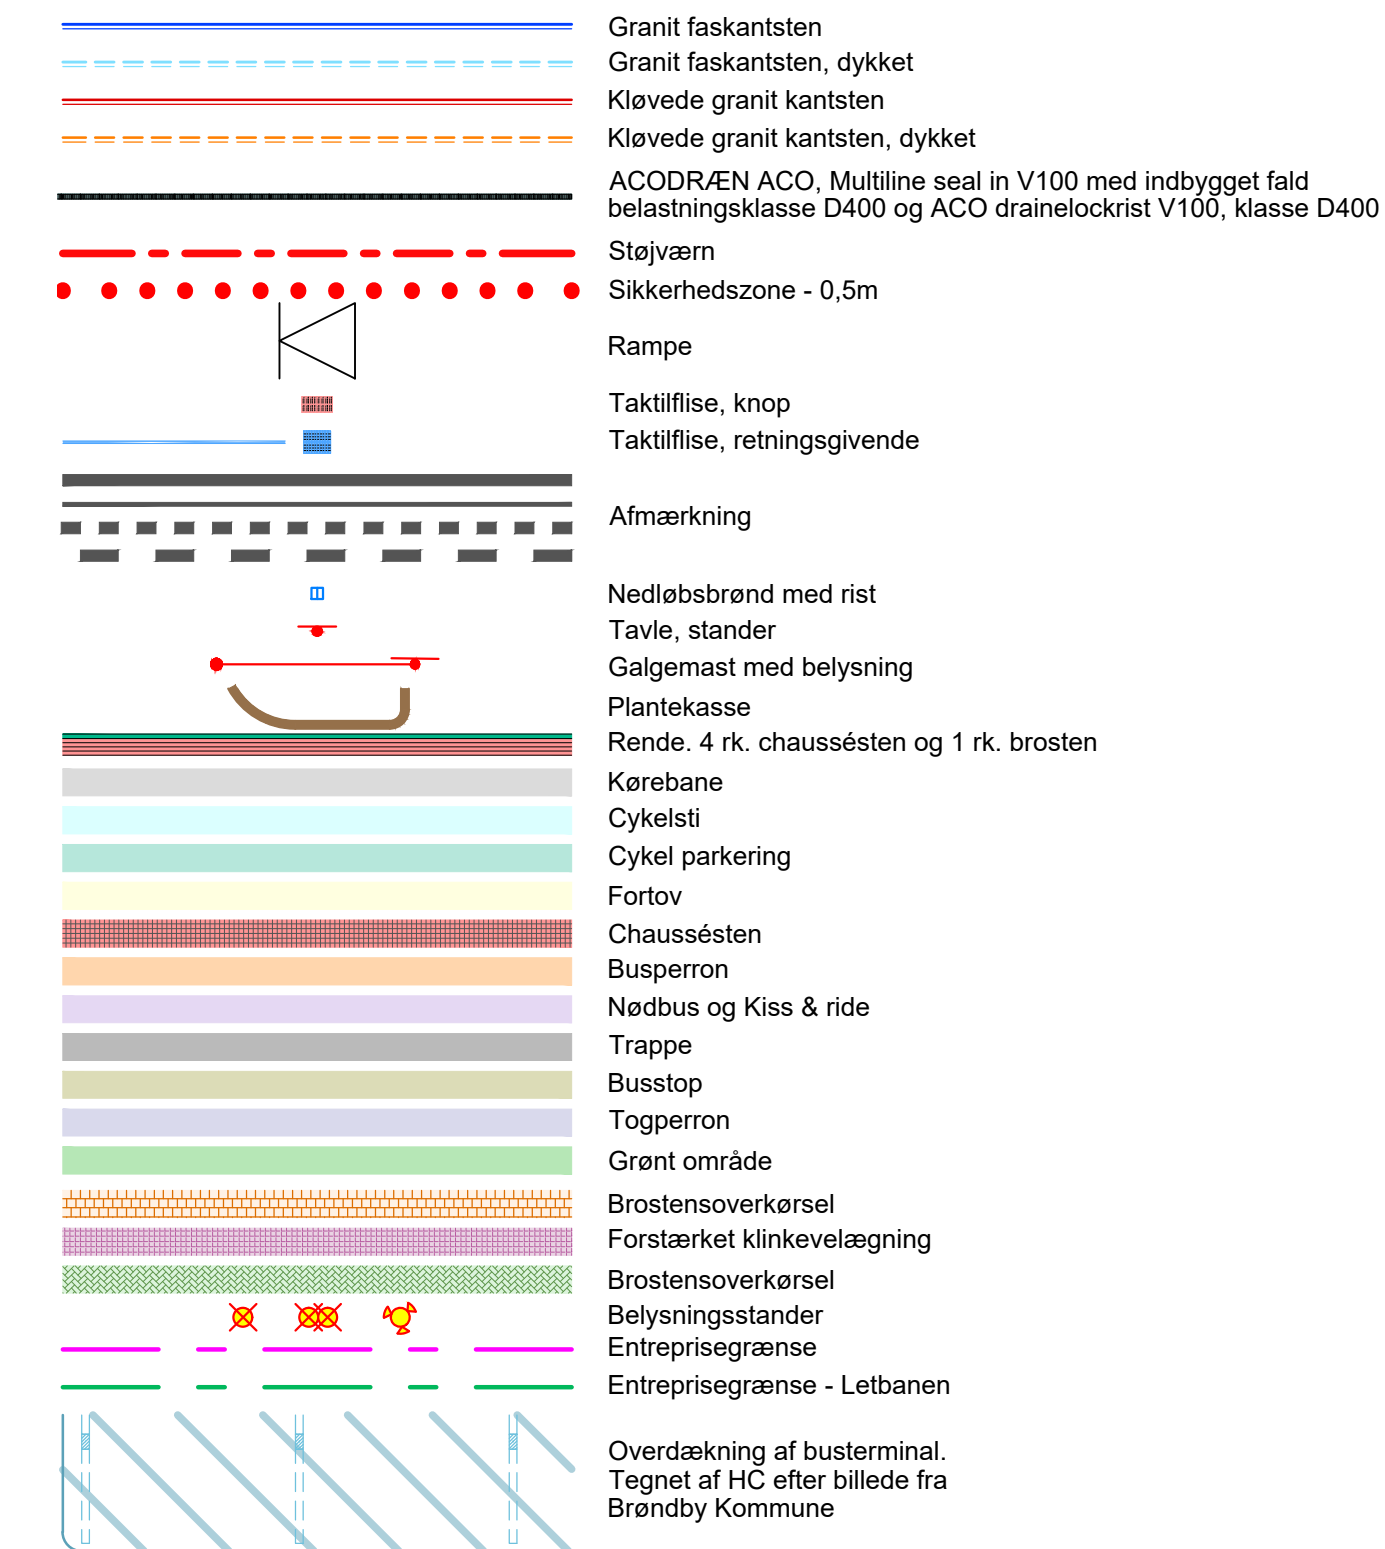

Eksisterende




Note:

Koter og alle ubenævnte mål er i m.
Koter er relative

FORELØBIGT TRYK

Dato: 12. november 2024 10:59:24
EJ TIL UDFØRELSE

REV	REV TEKST:	DATO	UDFØRT	Godkendt
Sag	Glostrup Kommune Banegårdspladsen			
			Bois nr. 24004	
Emne:	Belegningsplan Projektforslag		Topplings nr. 24004 S1_3001	Revision
Dato:	2024-09-xx	Udført af: H&L	Kontrol af: JAO	Godkendt af: DAN
Finanr:	24004_S1_3001_ [Belegningsplan].dwg			Måstak: 1200 UDT:01660
				
Drawing title: Udsagningsmateriale - 02-06-2024-2024-09-xx Drawing number: 24004_S1_3001_ [Belegningsplan].dwg Drawing version: 1 Drawing author: J. Torgersen/04584-1 Drawing date: 2024-09-xx Drawing project: Glostrup Kommune, Banegårdspladsen Drawing scale: 1:1000				
				© Copyright: Hartvig Consult A/S

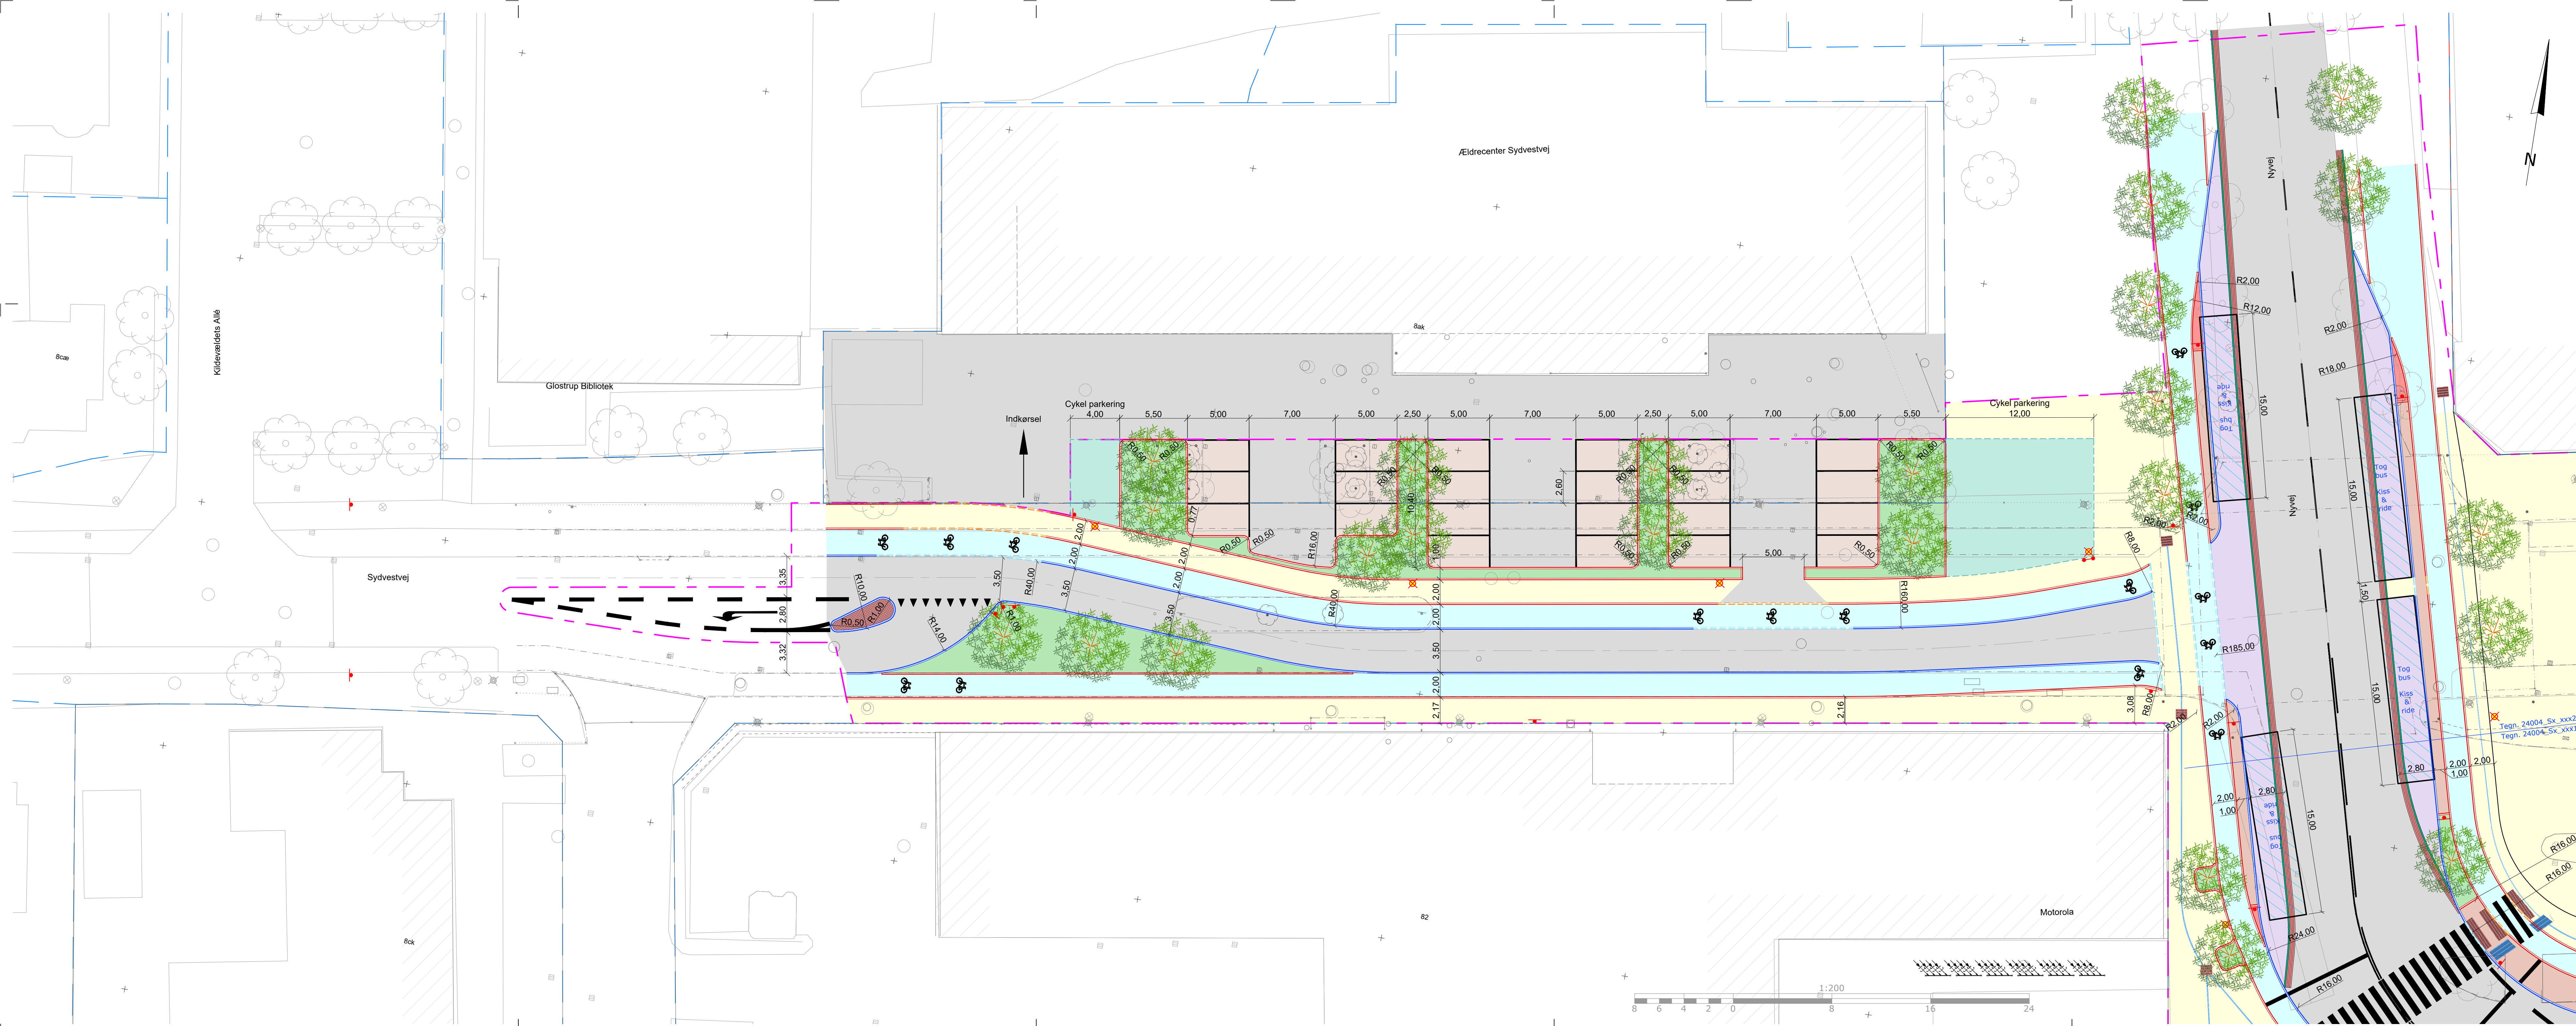

SIGNATUR

Projekteret

- Granit faskantsten
- Granit faskantsten, dykket
- Kløvede granit kantsten
- Kløvede granit kantsten, dykket
- ACODR/EN ACO, Multiline seal in V100 med indbygget fald belastningsklasse D400 og ACO draineelockrist V100, klasse D400
- Støjværn
- Sikkerhedszone - 0,5m
- Rampe
- Taktilflise, knop
- Taktilflise, retningsgivende
- Afmærkning
- Nedløbsbrønd med rist
- Tavle, stander
- Galgemast med belysning
- Plantekasse
- Rende, 4 rk. chausséstén og 1 rk. brosten
- Kørebane
- Cykeltst
- Cykel parkering
- Fortov
- Chausséstén
- Busperron
- Nedbus og Kiss & ride
- Trappe
- Busstop
- Togperron
- Grant område
- Brostenoverkørsel
- Forstærket klinkevelægning
- Brostenoverkørsel
- Belysningsstander
- Entreprisegrænse
- Entreprisegrænse - Letbanen
- Overdækning af busterminal. Tegnet af HC efter billede fra Brøndby Kommune

Bus læskur

Eksisterende

- Grundkort
- Skel, grundkort
- Arkitekt
- Jernbane
- Tunnel
- Opmåling
- Lysmast - stål, opm
- Skilt, opm
- Løvtræ, opm
- Nedløbsrist, opm


Note:

Koter og alle ubenævnte mål er i m.
Koter er relative

FORELØBIGT TRYK

Dato: 12. november 2024 10:58:18
EJ TIL UDFØRELSE

REV.	REV. TEKST:	DATO		UDFØRT	GODKENDT
Sag:	Glostrup Kommune Banegårdspladsen Sydvestvej	Sags. nr. 24004			
Emne:	Belægningsplan Projektforslag	Tegnings. nr. 24004_S1_3002		Revision	
Stade:					
Dato:	2024-xx-xx	Udført af:	HEL	Kontrol af:	JAD
Filer:	24004_S1_3000_(Belægningsplan).dwg	Målestok:	1:200	St:	420x1260
© schonherr Hartvigsgade 102, 1. sal 2000 København N Tlf. +45 3333 0000 E-mail: info@schonherr.dk		 HARTVIG CONSULT KRAFTVIRKELIGHED TILBUDSBEREDELSE		Hartvig Consult ApS Hartvigsgade 11, 1 2000 København N Tlf. +45 3333 0000 E-mail: info@hartvigconsult.dk	
Dokumentation af 1. forundersøgelse af 24004 - GLD 01 Banegårdspladsen - Tegningsnummer 1_1, Tegningsnr. 24004_S1_3000, (Belægningsplan) dsg Udført den 12. Nov 2024 - 16:18. ind					
				© Copyright: Hartvig Consult ApS	

 

SIGNATUR

Midlertidig busterminal

- Klævede granit kantsten
- Klævede granit kantsten, dykket
- Byggeplads
- Busperron/Forlov
- Cykelspise/Cykelbane
- Cykelparkering
- Blåt cykelstelt
- Asfalt
- Asfaltbelægning
- Perron i asfalt
- Taktil, opmærksomhedsfelt i termoplast
- Taktil, retningsfelt i termoplast
- Taktil, ledelinje
- Terminalkort
- Stoppestedstønder
- Byggepladshegn
- Afmærkning
- Port
- Entrepriseområde
- Movis - 14m
- Servicebus - 10m
- Nædbus - 15m

Note:
Koter og gule udmærkede mål er i m.
Koter er relative

FORELØBIGT TRYK
Dato: 19. november 2024 13:24:42
EJ TIL UDFØRELSE



Projektområde - efter

FORELØBIGT TRYK
Dato: 6. december 2024 07:46:24
EJ TIL UDFØRELSE

REV:	REV. TEKST:		DATO	UDFØRT	GODKENDT
Sag:	Glostrup Kommune Banegårdspladsen og Sydvestvej				
			Sags. nr: 24004		
Emne:	Projektområde - Efter		Tegnings nr:	Revision	
Stade:	Projektforslag		24004_S1_3411		
Dato:	2024.xx.xx	Udført af: HIEL	Kontrol af: JAD	Godkendt af: DAN	Målestok: 1:500
Filnavn:	24004_S1_3410_[Projektområde].dwg		Str:		297x1050
☐ schonherr Sebastian Banegårdsgade 102, 1. sal 2200 København N. Tel.: +45 3338 6800 / E-mail: mail@schonherr.dk			 HARTVIG CONSULT RÅDGIVERNE INGENIØRE Hartvig Consult ApS Indvægsvej 22, 1. sal 4000 Roskilde Tlf. +45 4632 3952 / E-mail: hc@hartvigconsult.dk		
Drawing name: L:\undersøgelser\24004 - GL ØK Børgebjergsbøl - Tagningensmateriale 1_Tegninger\24004_S1_3410_[Projektområde].dwg Udstreget 06. Dec 2024 - 07:46 - hel					
© Copyright: Hartvig Consult ApS					