


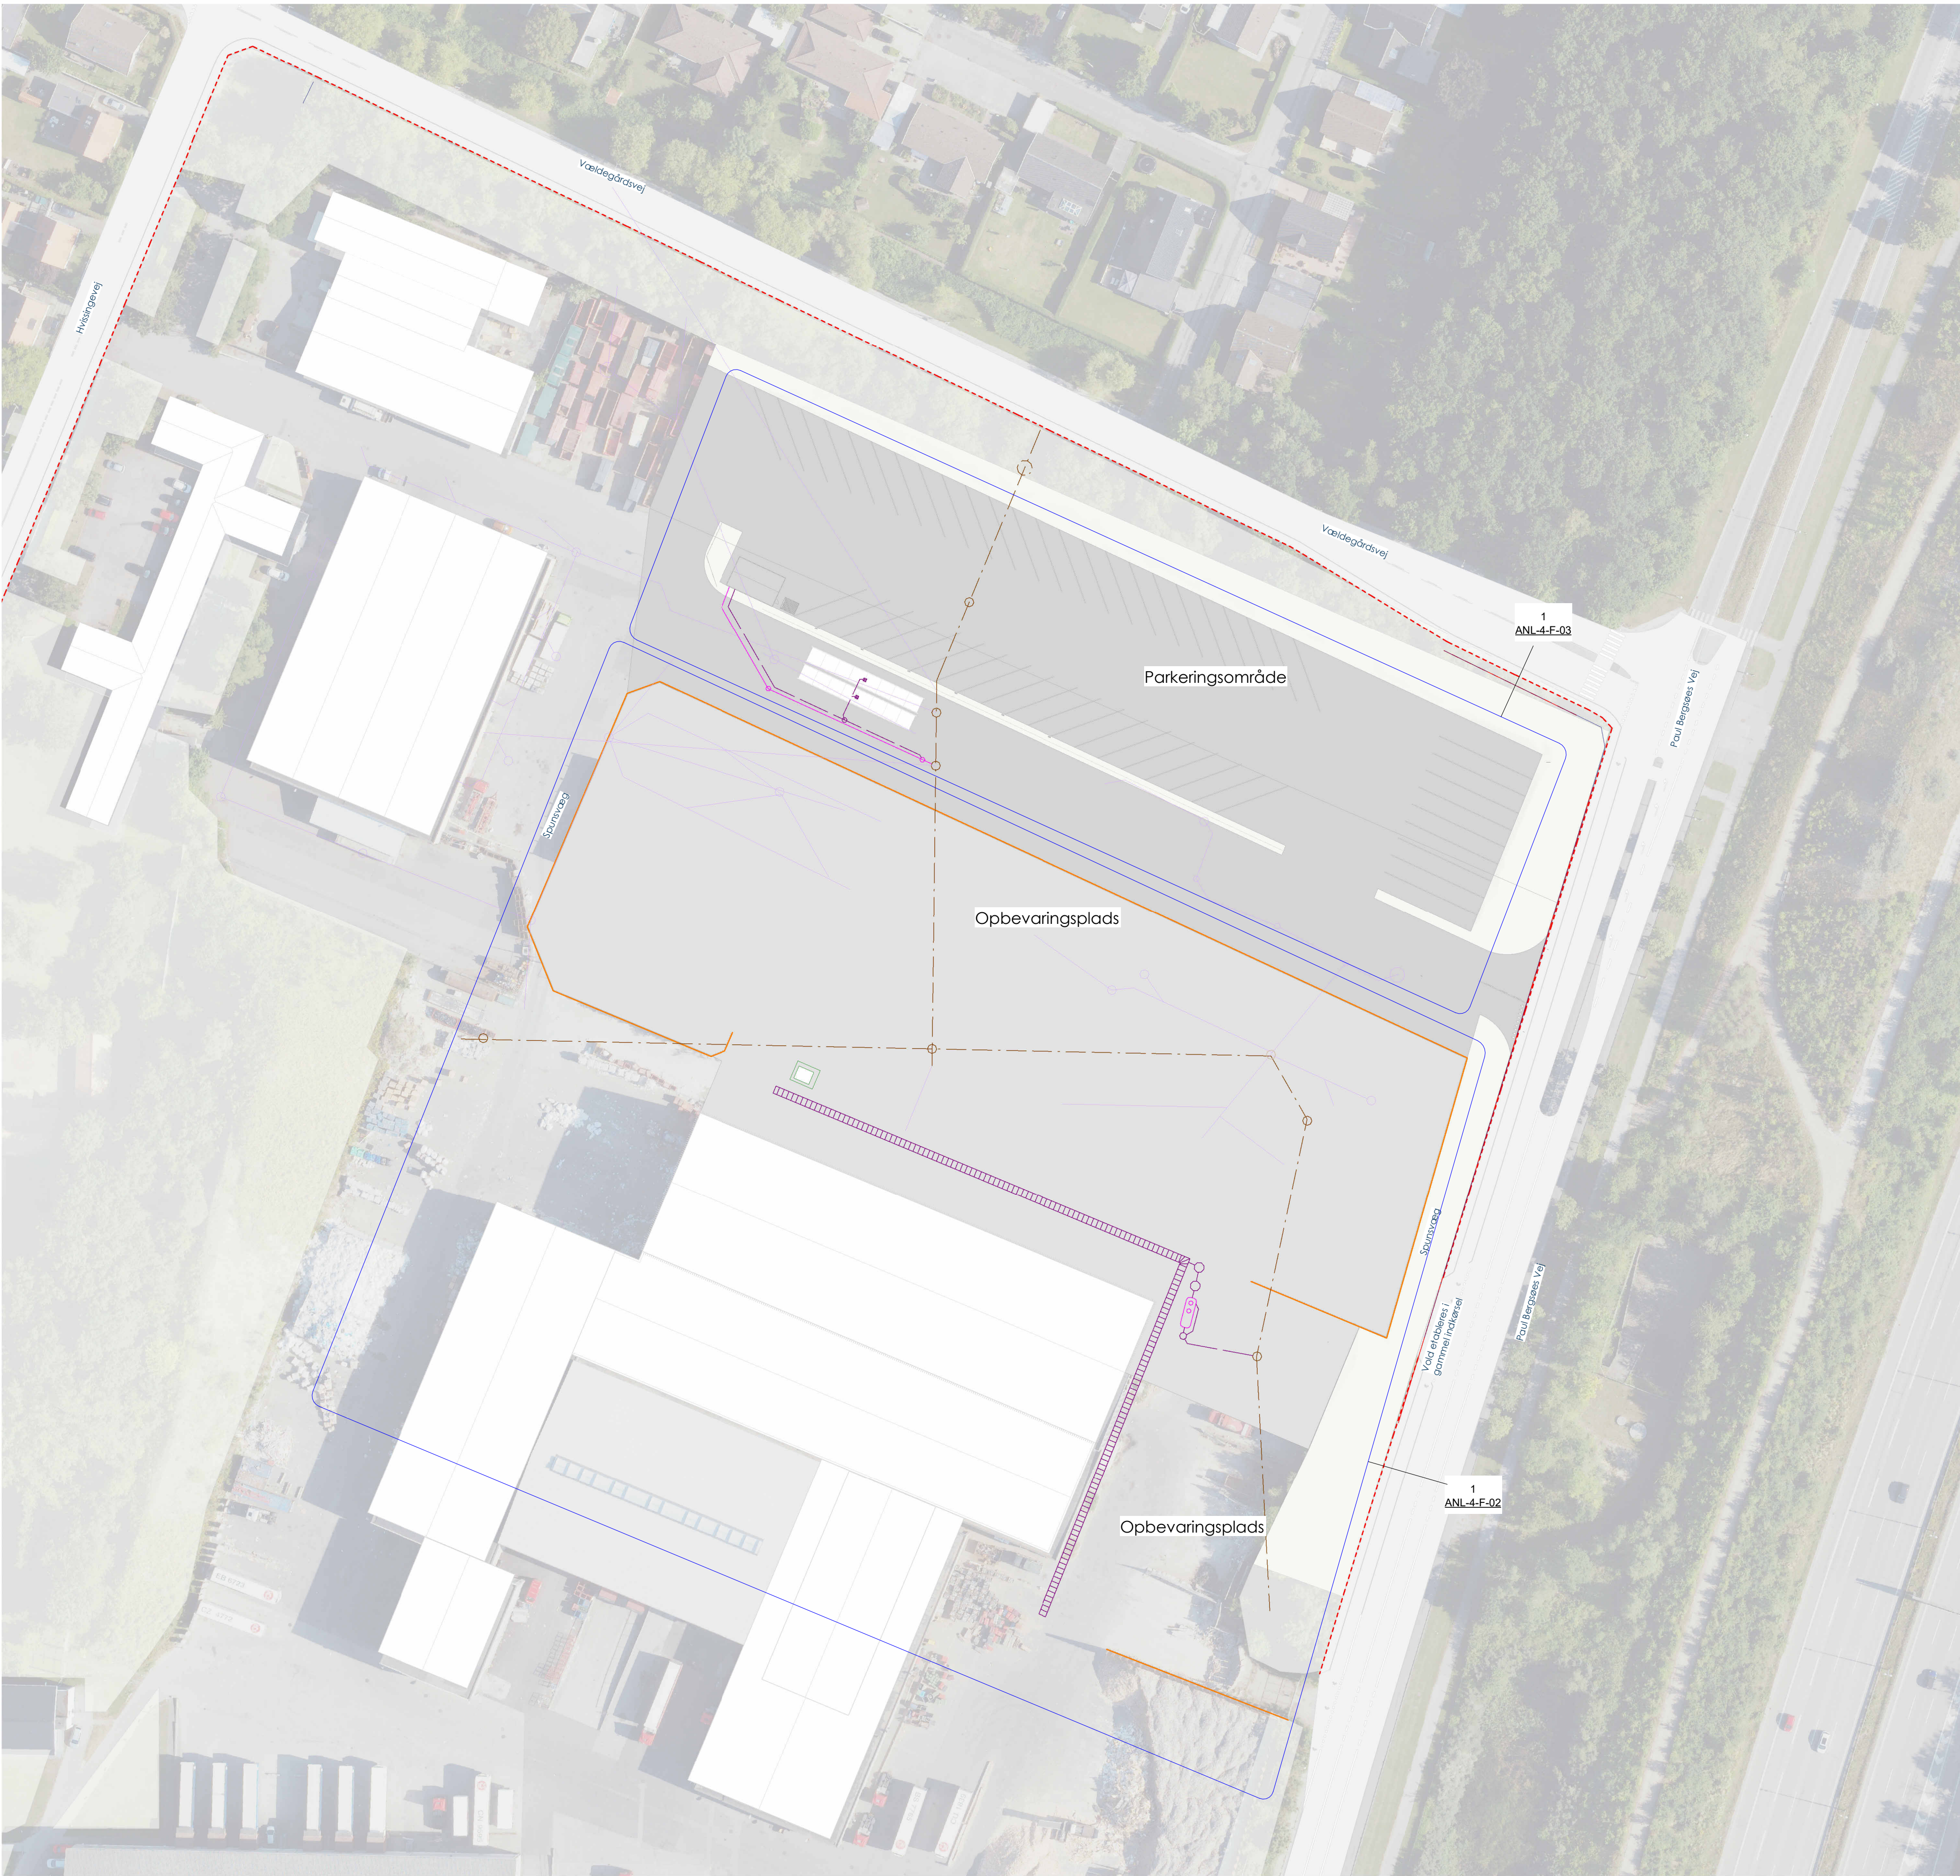


Noter til myndighedsdialog

Pladsen skal bl.a. anvendes til sortering og kartering af jord. Pladsen udføres med tæt belægning i form af betonplade, så der ikke forekommer nedslivning af evt. forurenet regnvand.

Pladsens fremtidige anvendelse er i overensstemmelse med HCS' gældende miljøgodkendelse, j. vedhæftet mail "SV Modtagelse af mail vedr. opførelse af spursvæg og støjforår".

Olieudskiller udføres med omløb. Dimensionering af olieudskiller og sandfang er beskrevet i separat notat der er vedlagt sammen med denne tegning, hvor forhold omkring forsinkelse af regnvand ligeledes er beskrevet.

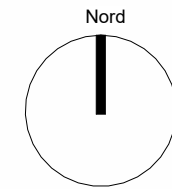

Revision: **A**
Tegning: **ANL-4-F-01**

- Signaturforklaring**
- RV, Regnvand (NY)
 - SV, Spildevand (NY)
 - Ekisterende kloakering, regnvand eller spildevand
 - Forsynings fællesledning, kloak
 - Skellinj
 - Spursvæg

Note

Det interne kloaksystem udføres som separatkloakeret.

Tørre ledninger lægges med min. 30 cm jorddækning, ledninger, lægningsdybde og komprimering af omkringfyldningsmateriale skal dog dimensioneres ift. trafikbelastningen.

Generelt skal DS432, DS475, DS415 og leverandørens anvisninger følges.

Kloakledninger udføres i PVC, klasse S, SN8. Tørre regnvandsledninger lægges med min. 20% fald. Regnvandsledninger eller sandfang lægges med min. 10% fald. Spildevandsledninger lægges med min. 20% fald.

Ifm. videre kloakprojekt skal der indhentes LER-oplysninger og udføres geotekniske undersøgelser. Det forudsættes at der ikke skal drænes. Spildevandsinstallation forsynes med røttestærre i spulebrend umiddelbart før tilslutning til forsynings fællesledning.

Placering af eksisterende ledninger er estimeret ud fra LER-oplysninger og fremsendt tegningsmateriale.

Øvrig belægning forudsættes afvandet som tidligere og afledt via eksisterende kloaksystem til Forsynings ledningsnet.

Arealer opgivet i forbindelse med dette myndighedsprojekt skal anses som omløbende og skal verificeres af landmåler. Ændring i forudsætninger/ belægningsparametre iht. det der fremgår af myndighedsprojektet kan have betydning for eksempelvis nødvendig størrelse af olieudskiller.

Tegningshenvisninger

Yderligere specifikationer for kloakinstallationen fremgår af tegning ANL-4-F-02 og ANL-4-F-03.

A	2025.06.09	Revidering af projekt - bl.a. tilføjet vandbremse og belægning

HCS, Glostrup

Projektstatus: **Myndighedsprojekt** Tegningsstatus:

	Sagsnr.:	23039	Mål:	1 : 750
	Tegner:	JWD	Rev. dato:	2025.06.09
	Kontrol:	JWD	Dato:	2024.12.05
	Godkendt:			

Revision: **A**
Tegning: **ANL-4-F-01**

Kloakplan