


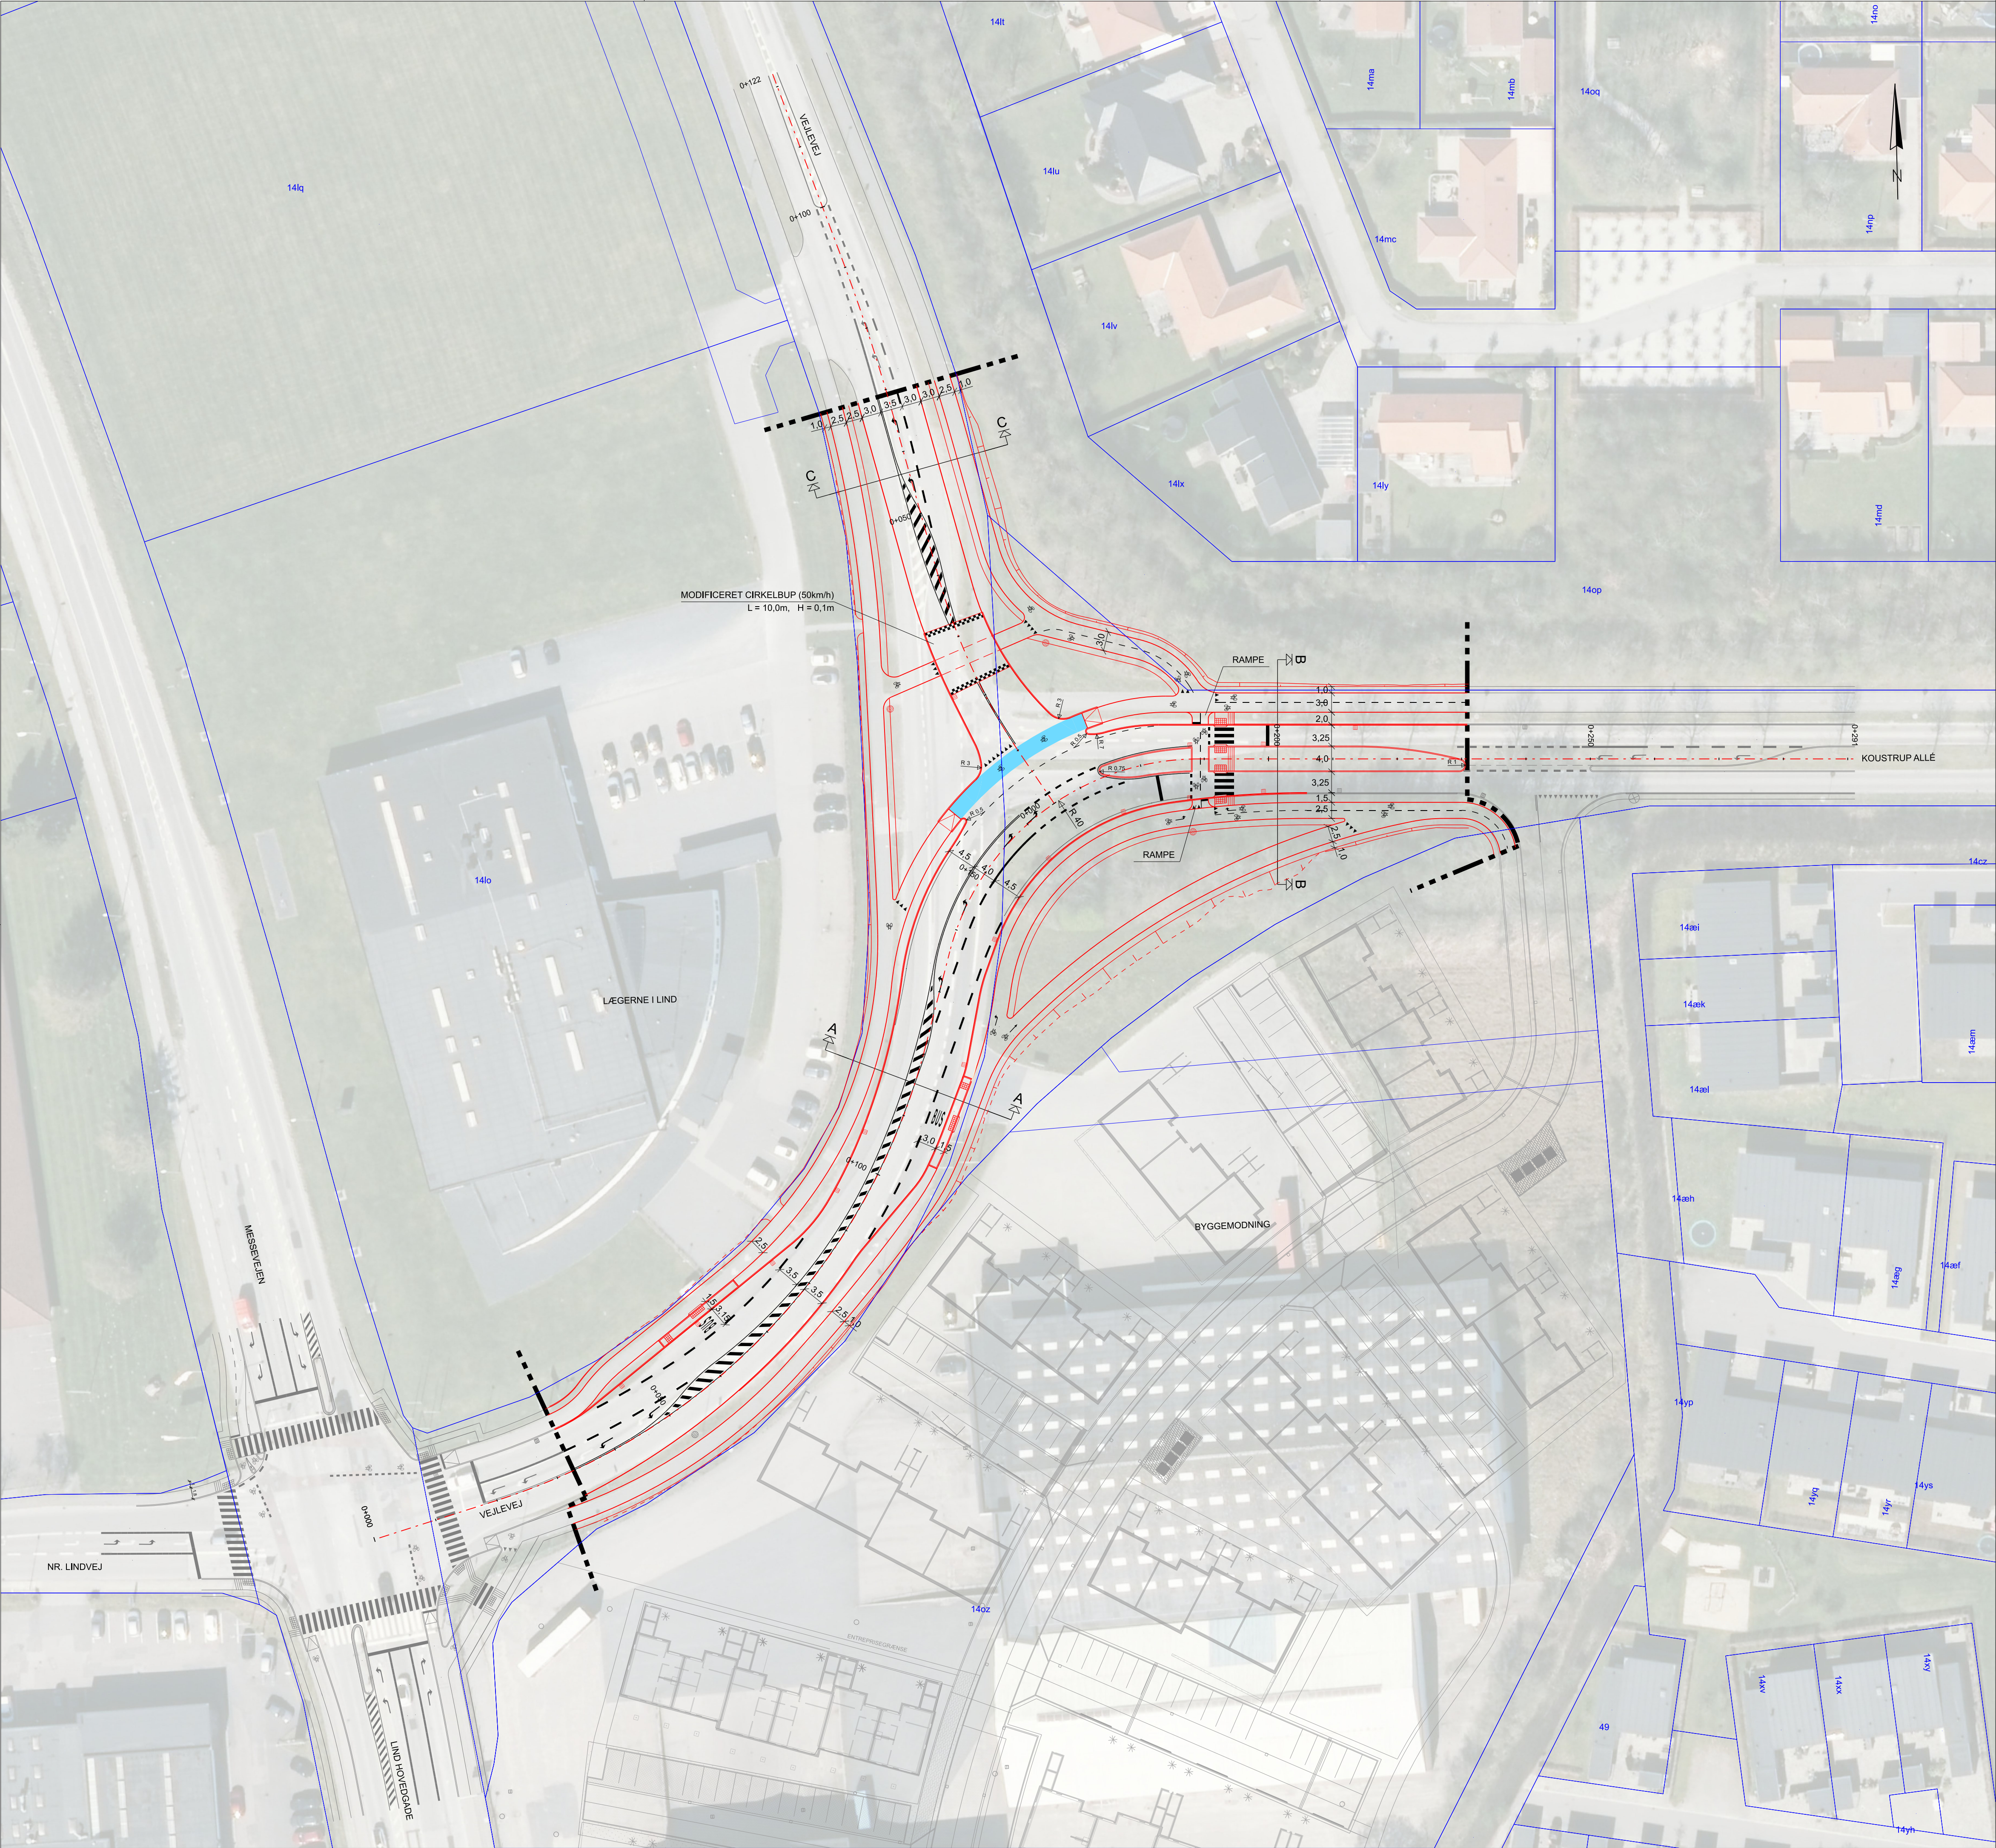

NOTE:

Ubenævnte mål er i meter (m)
Koordinatsystem: DKTM1
Indeholder data fra Dataforsyningen, marts 2025

REFERENCER:

Snit A-A, B-B og C-C, se tegn.nr.: KOUS-H-TV-8801

SIGNATURER:

- Nyt vejprojekt
- Matrikelskel
- Byggemodning, situationsplan
- Rendestensbrønd og kuppelrist
- Entreprisegrænse

KOUS-H-TV-7001 0

					Blk Centerpark 40 DK-7400 Herning Tlf. +45 5161 1000 www.ramboll.dk	
Rev.	Dato	Tegn.	Kontrol.	Godk.	Blk Centerpark 40 DK-7400 Herning Tlf. +45 5161 1000 www.ramboll.dk	
	2025-05-26	SLNI	SVEP	THMJ		
Projektnr. 1100050224 Mail 1:500						
Herning Kommune Ombygning af Koustrup Alle / GI. Vejlevej						
Detailprojekt Vejplan					Tegning nr. KOUS-H-TV-7001 0 Rev.	