


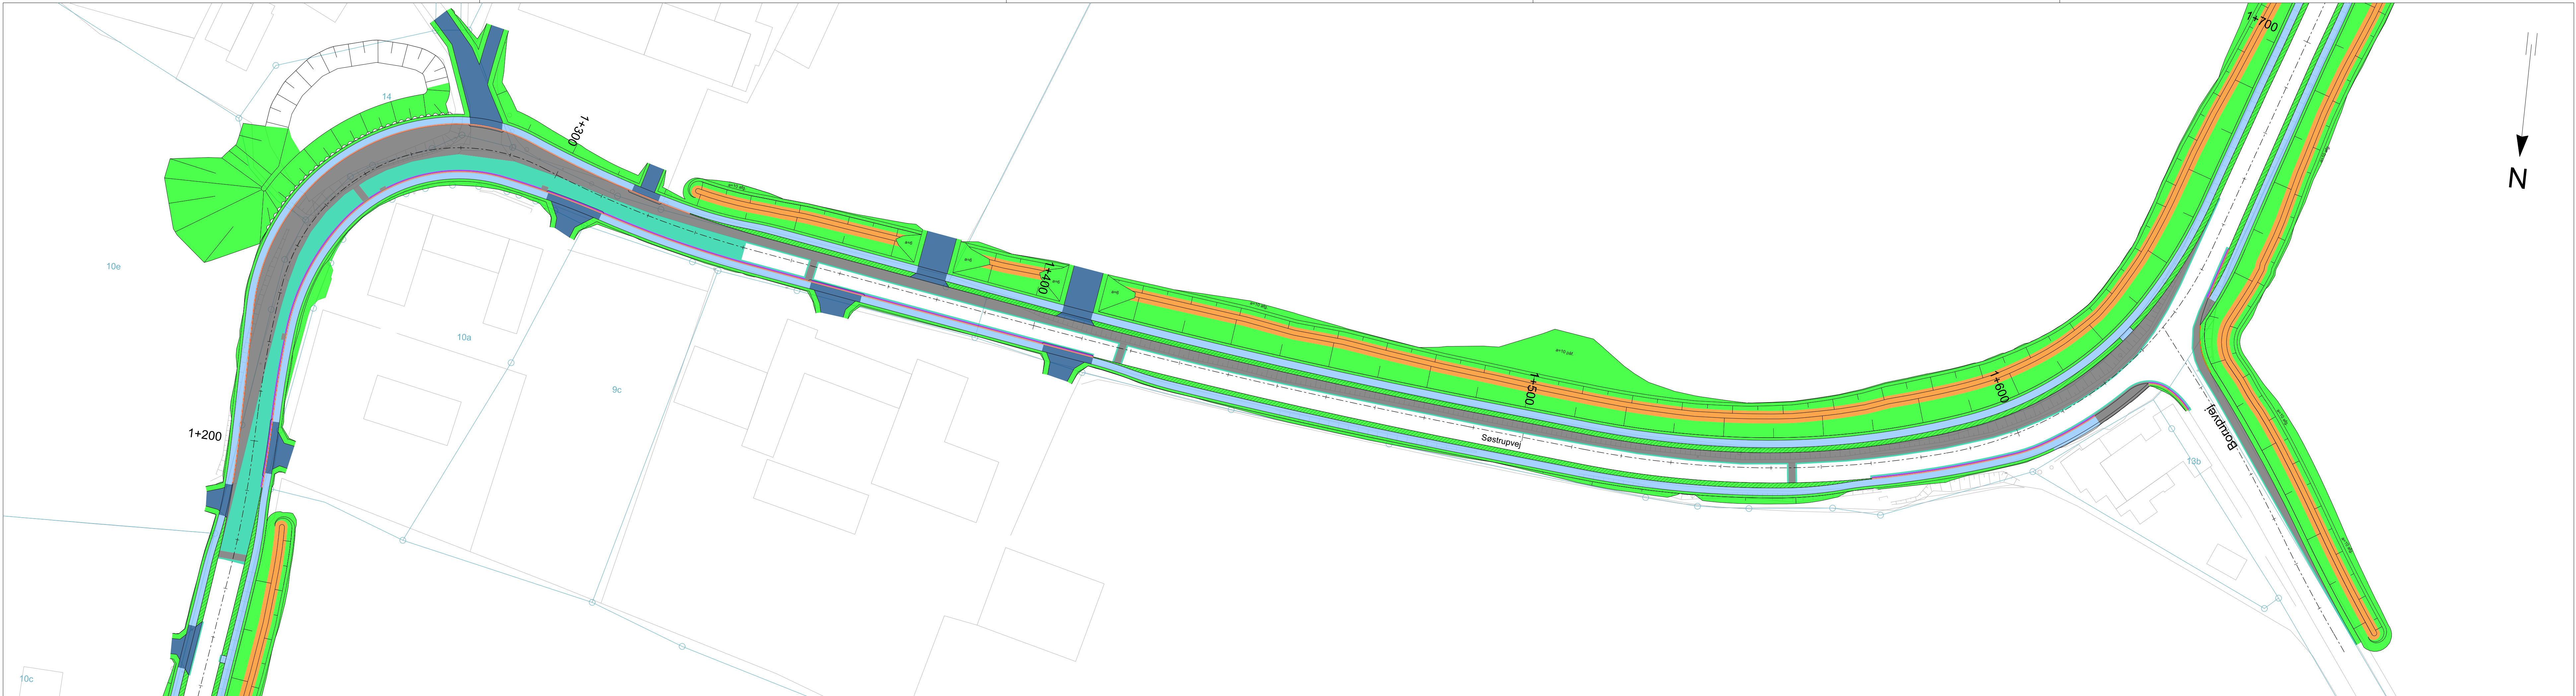

Noter:
Alle mål er i meter, hvis ikke andet er angivet.
Kabelføring er vejledende.
Under fast belægning og ved indkørsler placeres forsyningskabel i føringsrør.
Signaturer er ikke nødvendigvis i korrekt målestok.
Planen benytter ikke nødvendigvis alle signaturer.
Afsætningspunkt for belysningsmast/fundament er center af den lille udfyldte cirkel.
Belysningsentreprisen varetages af SEAS-NVE.
Alle arbejder vedrørende belysningsanlægget skal derfor koordineres med nævnte.

Signaturer:

Matrikelskel	Tændkabel, 4x10 mm² Cu (SEAS-NVE)
Eksist. forhold	Tændkabel, 4x10 mm² Cu i føringsrør Ø110 mm (SEAS-NVE)
Geometri	Ny belysningsmast og armatur, tilsvarende eksisterende (SEAS-NVE)
Ny centerlinje	OMV-01 Mastenummer
Granitkantsten	Eksisterende belysningsmast
Kørebane, fuld opbygning	Kantfyldning
Cykelsti, fuld opbygning	Ny placering af eksisterende belysningsmast (SEAS-NVE)
Kørebane, asfalt	Eksisterende tændskab
Muld	Ny placering af eksisterende belysningsmast (SEAS-NVE)
Frøblanding	Eksisterende belysningsmast nedtages og flyttes til ny placering (SEAS-NVE)
Overkørsel, fuld opbygning	
Fortov, fuld opbygning	
Filtermuld	
Fundament, busskur	
Hævet flade	
Asfaltrampe	

Koordinatværdier på denne tegning refererer til DKT3.
Koter refererer til DVR90.

VER.	DATO	BEMÆRKNINGER	TEGN./UDARB.	KONTROL	GODKENDT
------	------	--------------	--------------	---------	----------

Holbæk Kommune
Cykelsti mellem Søstrup og Megacentret

Belægnings- og belysningsplan	PROJEKTNR.	A1219855
St. 1+150 - 1+650	TEGN./UDARB.	STIA / STIA
	KONTROLLERET	PELD
	GODKENDT	JRRO
	MÅL	1:500
	DATO	2022-01-31

COWI

COWI A/S
Parallelsvej 2
2800 Kongens Lyngby
Danmark

Tlf +45 56 40 00 00
Fax +45 56 40 99 99
www.cowi.dk

Dokumentnr.
A219855-H-C09-1-5003

Version
1.0