


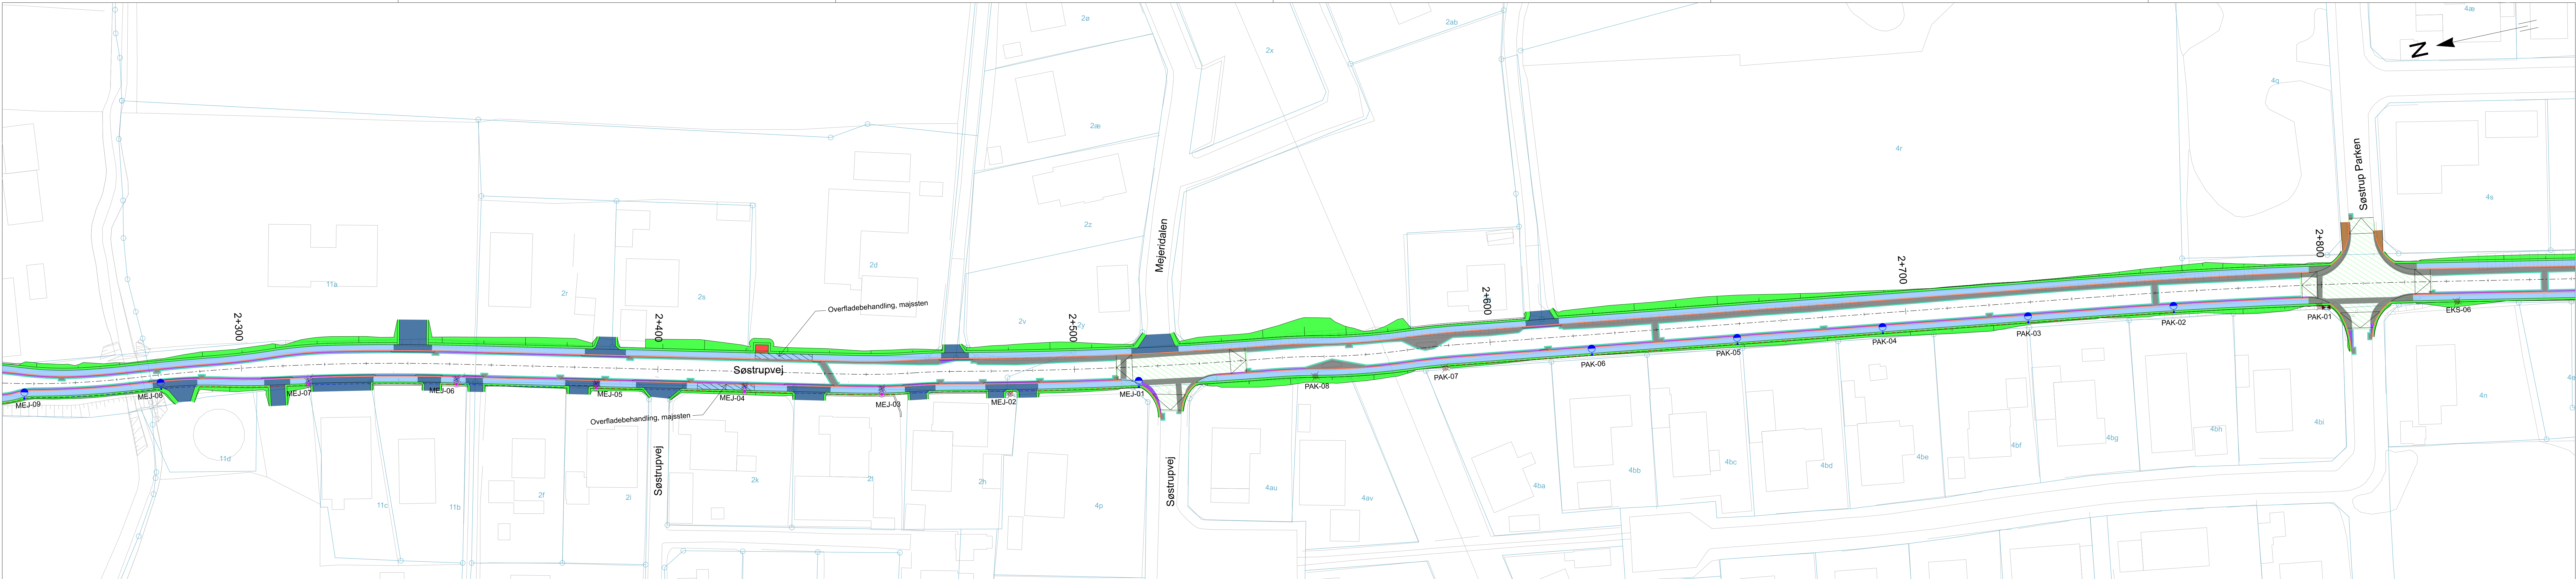

Noter:
Alle mål er i meter, hvis ikke andet er angivet.
Kabelføring er vejledende.
Under fast belægning og ved indkørsler placeres forsyningskabel i føringsrør.
Signaturer er ikke nødvendigvis i korrekt målestok.
Planen benytter ikke nødvendigvis alle signaturer.
Afsætningspunkt for belysningsmast/fundament er center af den lille udfyldte cirkel.
Belysningsentreprisen varetages af SEAS-NVE.
Alle arbejder vedrørende belysningsanlægget skal derfor koordineres med nævnte.

Signaturer:

Matrikelskel

Eksist. forhold

Geometri

Ny centerlinje

Granitkantsten

Kørebane, fuld opbygning

Cykelsti, fuld opbygning

Kantfyldning

Kørebane, asfalt

Muld

Frøblanding

Overkørsel, fuld opbygning

Fortov, fuld opbygning

Filtermuld

Fundament, busskur

Hævet flade

Asfaltrampe

Tændkabel, 4x10 mm² Cu (SEAS-NVE)

Tændkabel, 4x10 mm² Cu i føringsrør Ø110 mm (SEAS-NVE)

Ny belysningsmast og armatur, tilsvarende eksisterende (SEAS-NVE)

Mastenummer

Eksisterende belysningsmast

Eksisterende tændskab

Ny placering af eksisterende belysningsmast (SEAS-NVE)

Eksisterende belysningsmast nedtages og flyttes til ny placering (SEAS-NVE)

Koordinatværdier på denne tegning refererer til DKT M3.
Koter refererer til DVR90.

VER.	DATO	BEMÆRKNINGER	TEGN./UDARB.	KONTROL	GODKENDT
------	------	--------------	--------------	---------	----------

Holbæk Kommune
Cykelsti mellem Søstrup og Megacentret
Belægnings- og belysningsplan
St. 2+250 - 2+850

PROJEKTNR.

A219855

TEGN./UDARB.

STIA / STIA

KONTROLLERET

PELD

GODKENDT

JRRO

MÅL

1:500

DATO

2022-01-31

COWI

COWI A/S
Parallelsvej 2
2800 Kongens Lyngby
Danmark

Tlf

+45 56 40 00 00

Fax

+45 56 40 99 99

www.cowi.dk

DOKUMENTNR.

A219855-H-C09-1-5005

VERSION

1.0

Printed by:\$USER\$

on:\$DATE\$

\$TIME\$

Filename:\$FILEA\$