


Signaturforklaring

-  Eksisterende søer
-  Afværgegrøft
-  Bund hæves - uændret afvanding
-  Brønd sløjfes
-  Dræn sløjfes
-  Omlægning af vandløb
-  Nuværende forløb bevares
-  Spuns bunding
-  Grøfter lukkes
-  Nye dræn
-  Fældning ringning træer
-  Overrislingszone
-  Projektgrænse_sce2
-  Aamose_Draenoplysninger

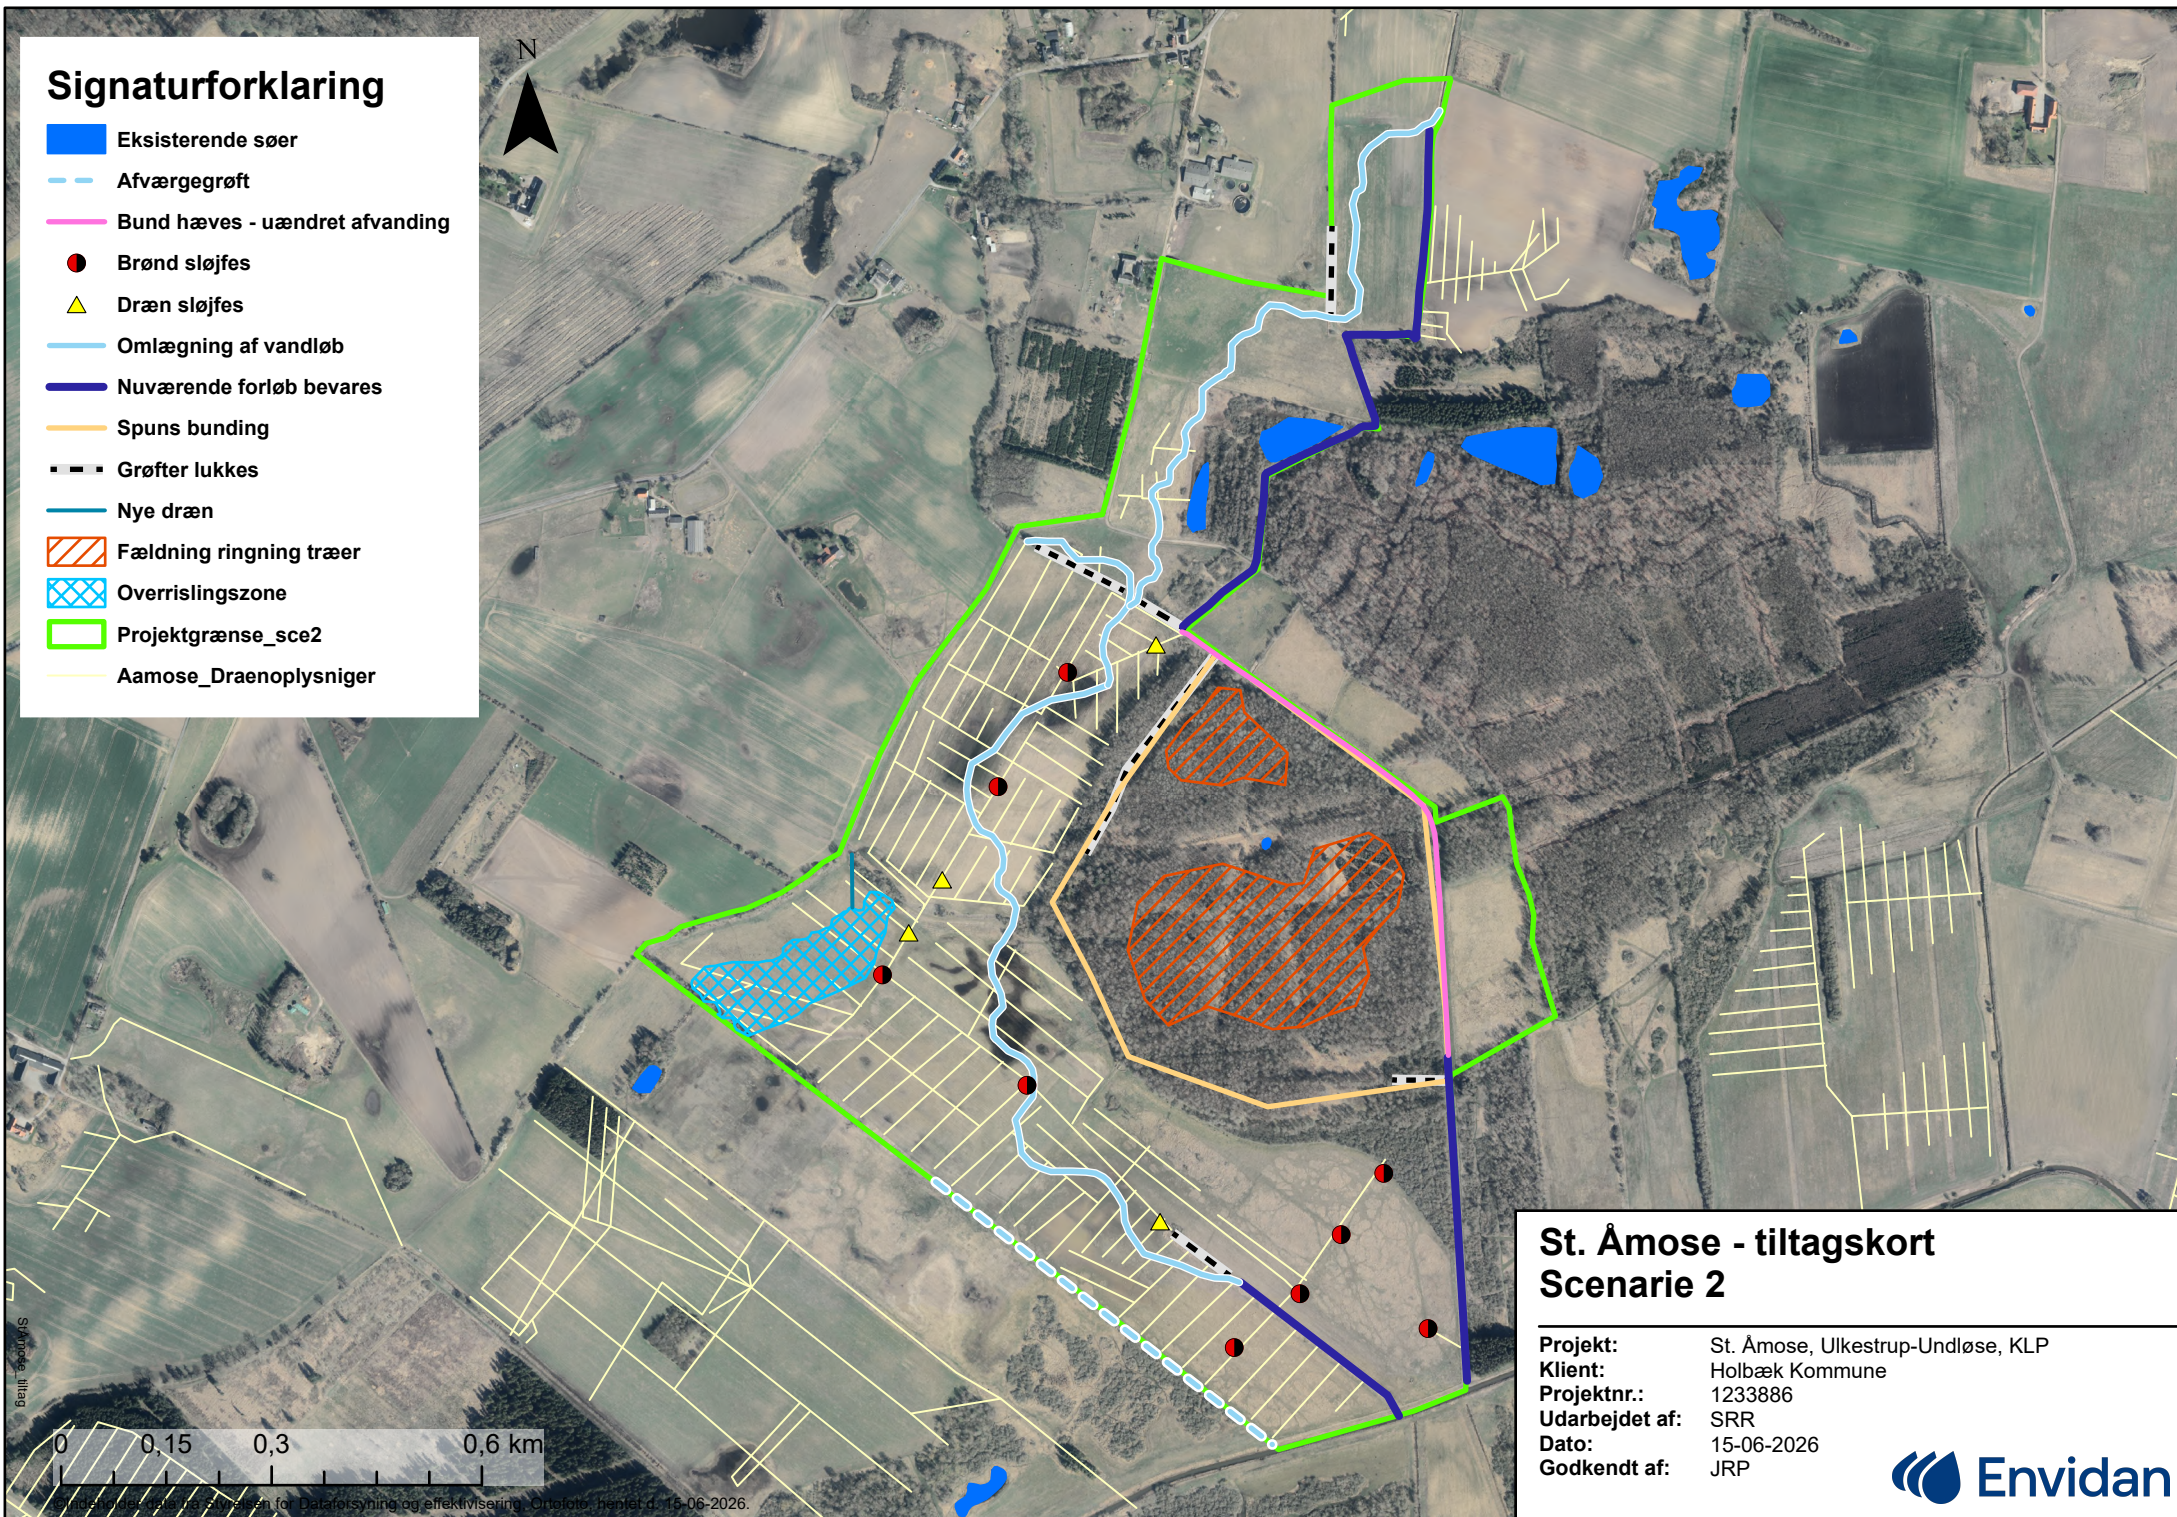

St. Åmose - tiltagskort Scenarie 2

Projekt: St. Åmose, Ulkestrup-Undløse, KLP
Klient: Holbæk Kommune
Projektnr.: 1233886
Udarbejdet af: SRR
Dato: 15-06-2026
Godkendt af: JRP

