


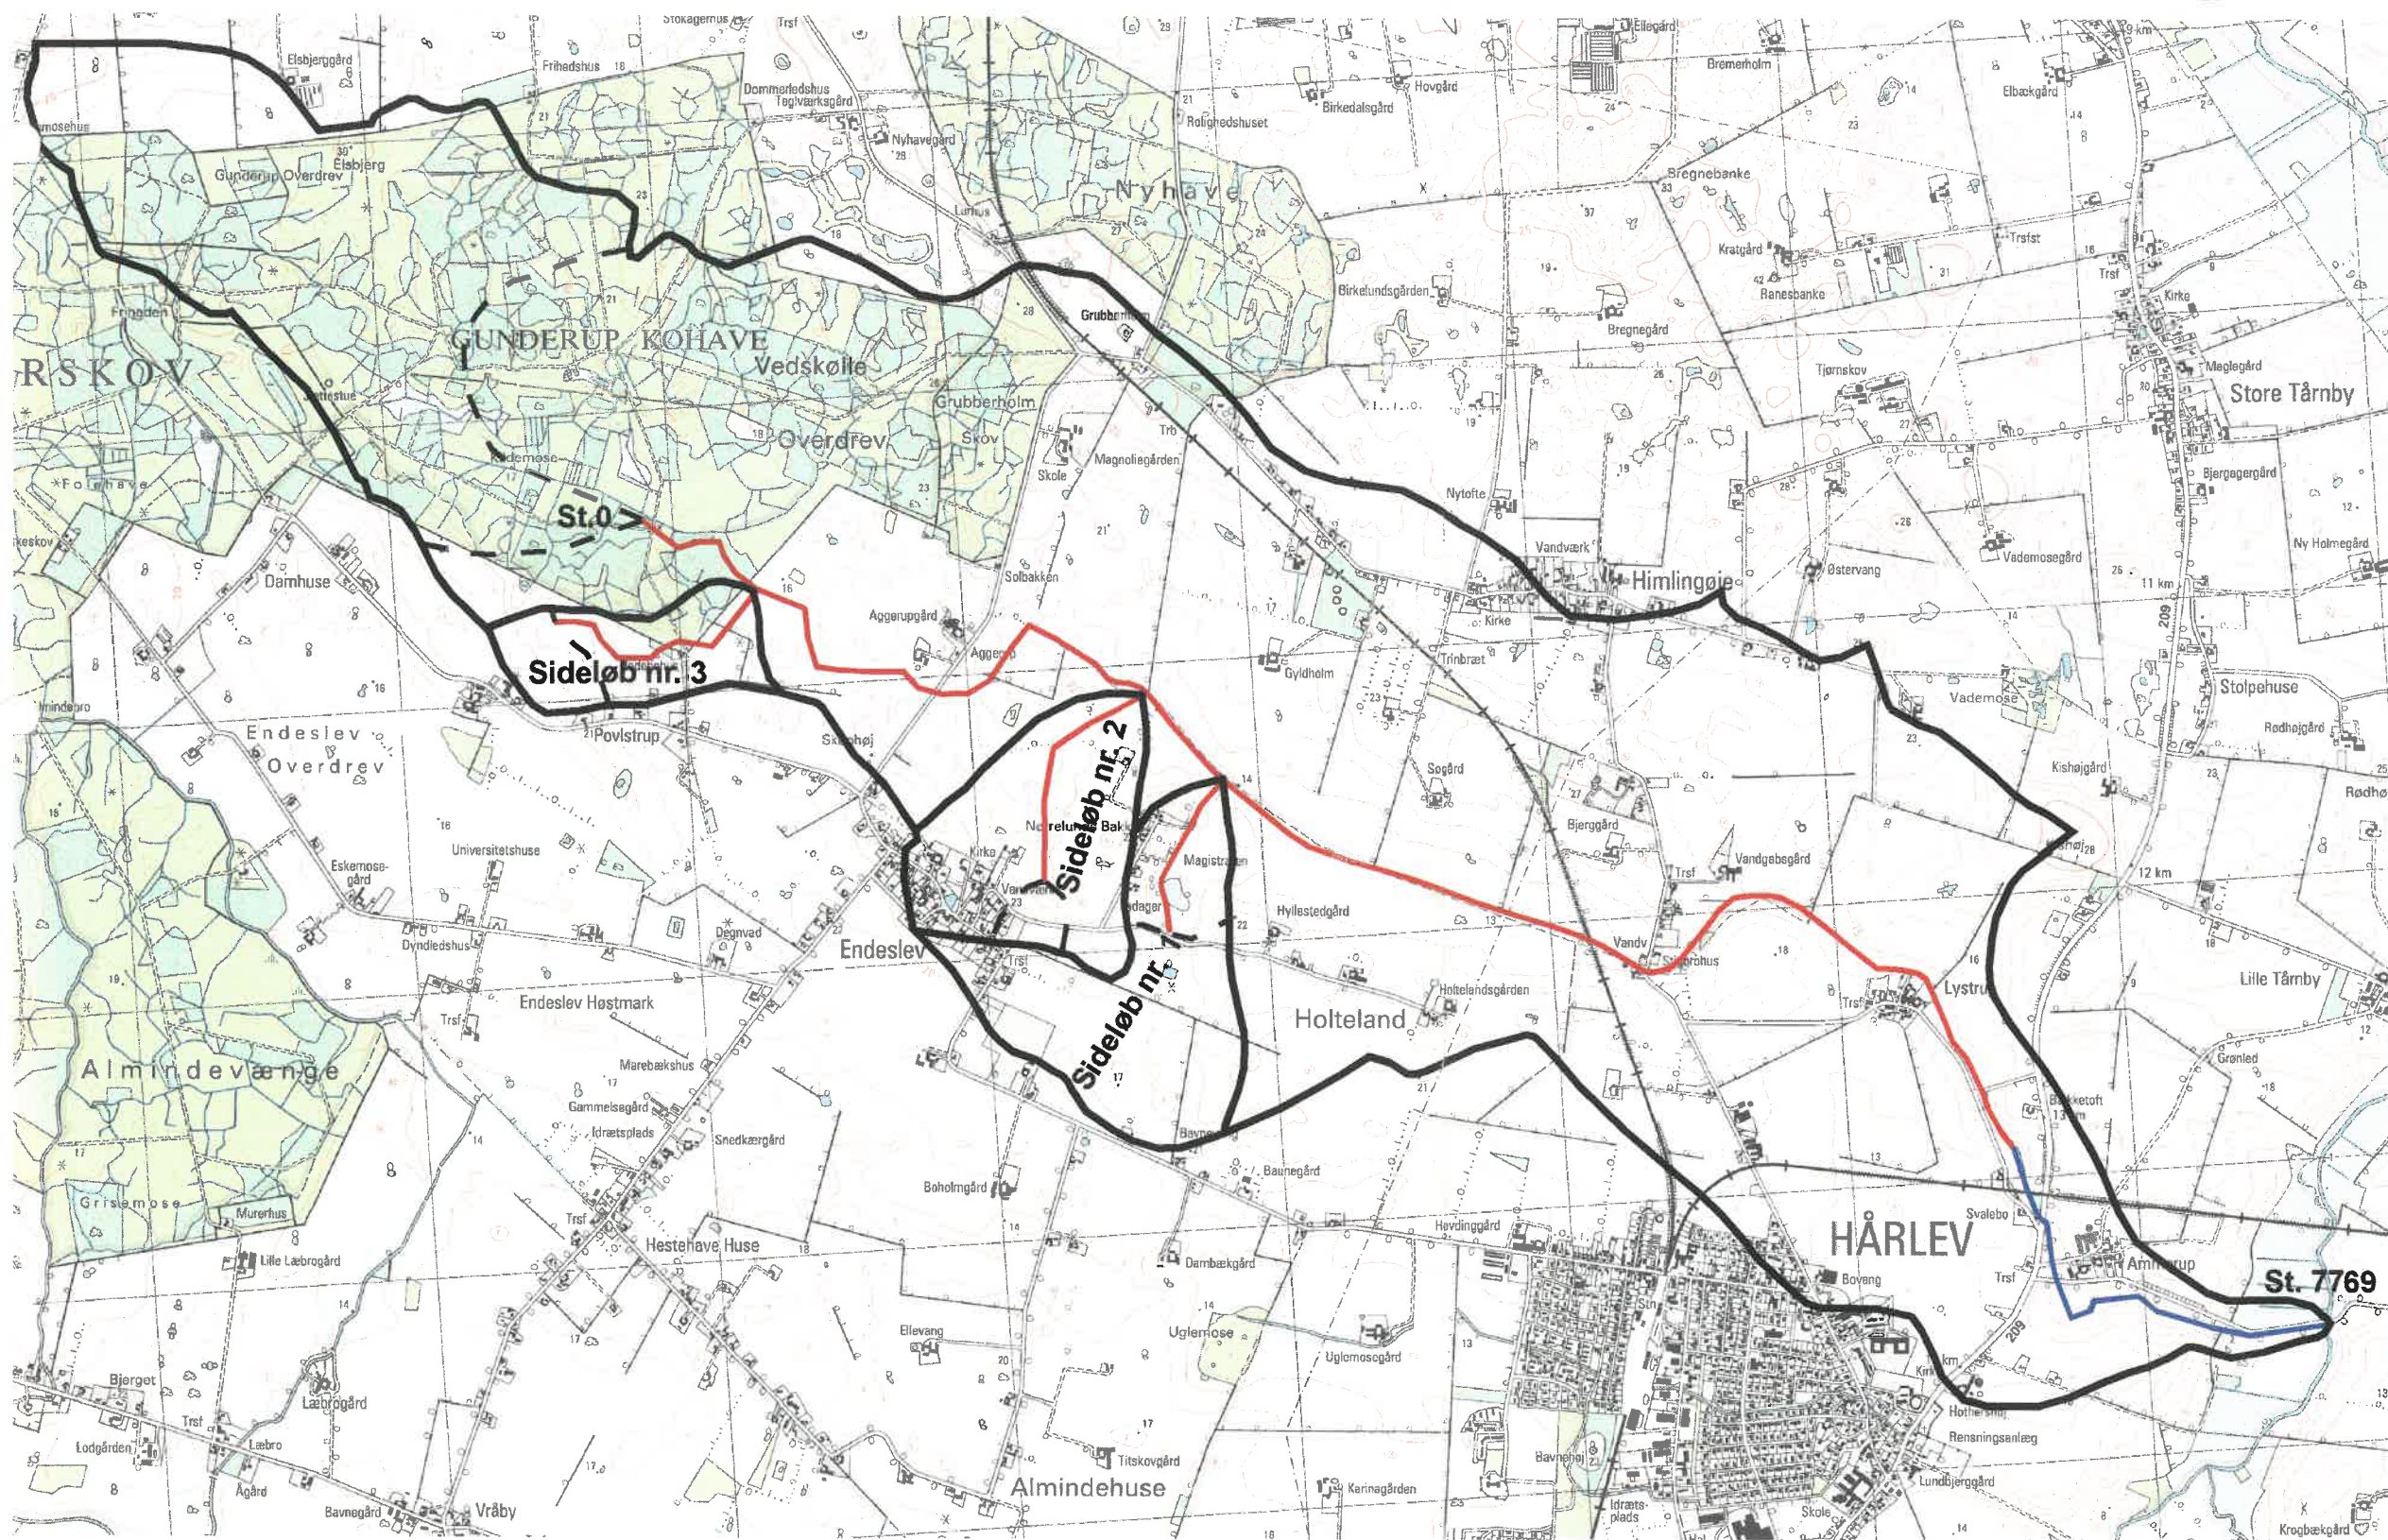

Signaturforklaring, vandløb

- Åbent vandløb
- Rørlagt vandløb
- Oplandsgrænse, udløb
- Oplandsgrænse, st. 0

	Station	Opland (km ²)	UTM Easting	UTM Northing
Aggerupvandlebet, kvl. nr. 134	0	1.72	320.890	6140.620
	7769	13.86	326.640	6137.420
Sideløb nr. 1	0	0.54	322.700	6139.020
	618	0.74	322.900	6139.520
Sideløb nr. 2	0	0.08	322.300	6139.200
	808	0.46	322.680	6139.860
Sideløb nr. 3	0	0.13	320.660	6140.280
	872	0.65	321.280	6140.380

Til tjenstlig brug ved Det Danske Hedeselskab,
særtryk med Kort- og Matrikelstyrelsens tilladelse

HEDESELSKABET

Afdeling for landskab og recipienter
Roskilde

Ringstedvej 20
4000 Roskilde

Telefon 46 30 03 10
Telefax 46 30 03 11



Sag: Oversigtskort med topografiske oplande

Sag nr.: 362.96312

Emne: Aggerupvandlebet, kvl. nr. 134

Mål: 1 : 25.000
Kotesystem: DNN

Dato: 05.01.2001	Sagsbehandler: JKM	Tegnet: JKM	Udført: CAM	Godkendt: AKP	Kontrol: IKJ	Blag nr.:	Rev.:
------------------	--------------------	-------------	-------------	---------------	--------------	-----------	-------