


STENKILDEBÆK

Opmåling ved DDH/Roskilde mej 1994.

VASP

- Ny regulativ bundkote
- Terren i højre side
- Terren i venstre side
- Dybeste punkt i tværprofillet

HEDESELSKABET

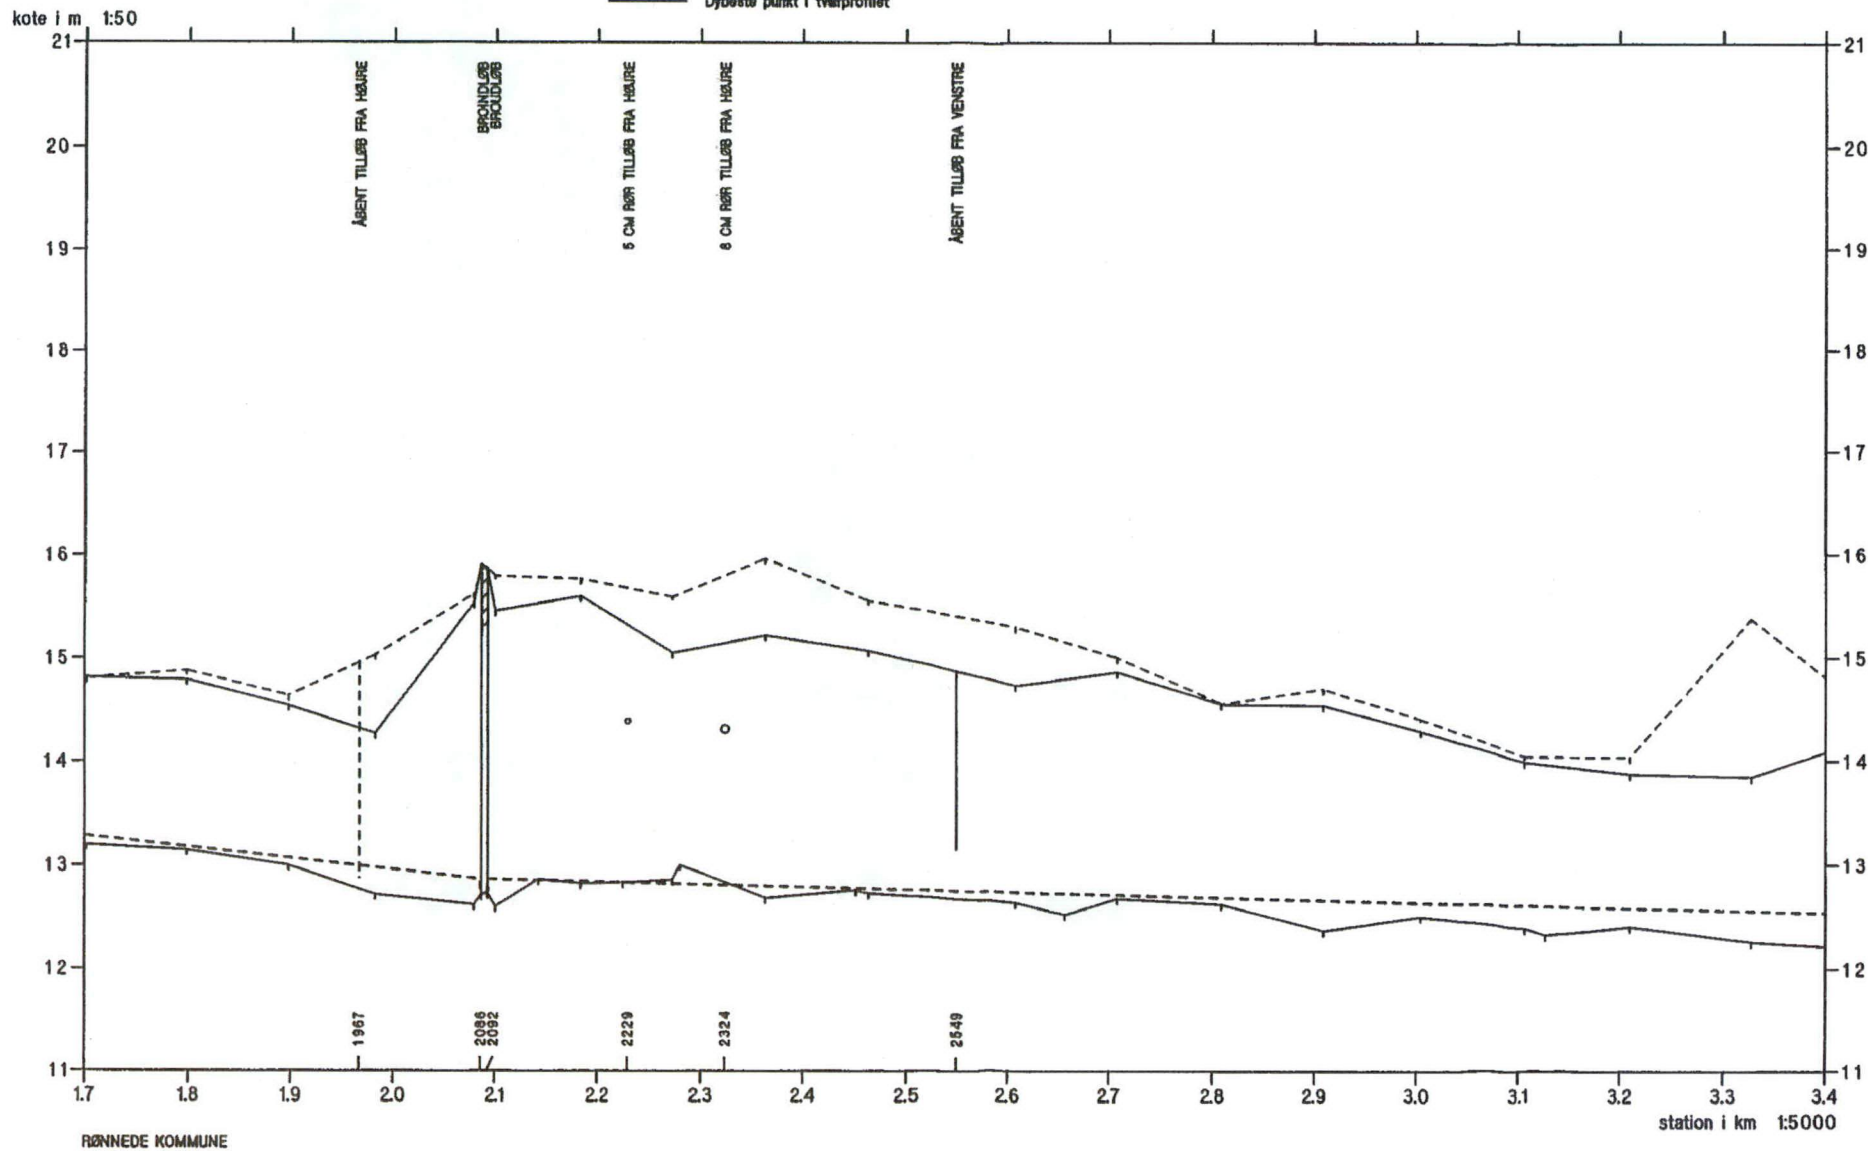


STENKILDEBÆK

Opmåling ved DDH/Roskilde maj 1994.

VASP

- Ny regulativ bundkote
- Terrain i højre side
- Terrain i venstre side
- Dybeste punkt i tværprofil

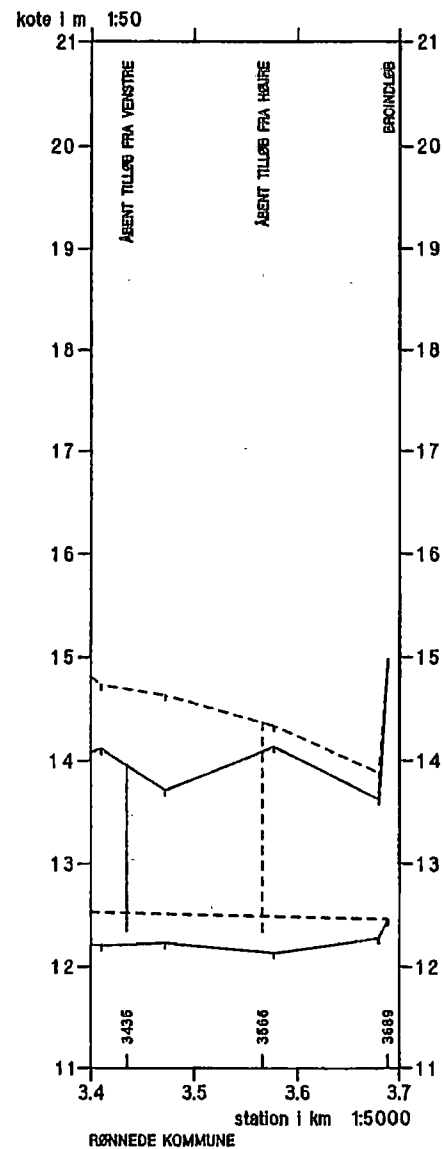

station i km 1:5000

Tilløb nr. 1.

Opmåling ved DDH/Roskilde maj 1994


VASP

- Ny regulativ bundkote
- Terræn i højre side
- Terræn i venstre side
- Dybeste punkt i tværprofilen

HEDESELSKABET



kote i m 1:50

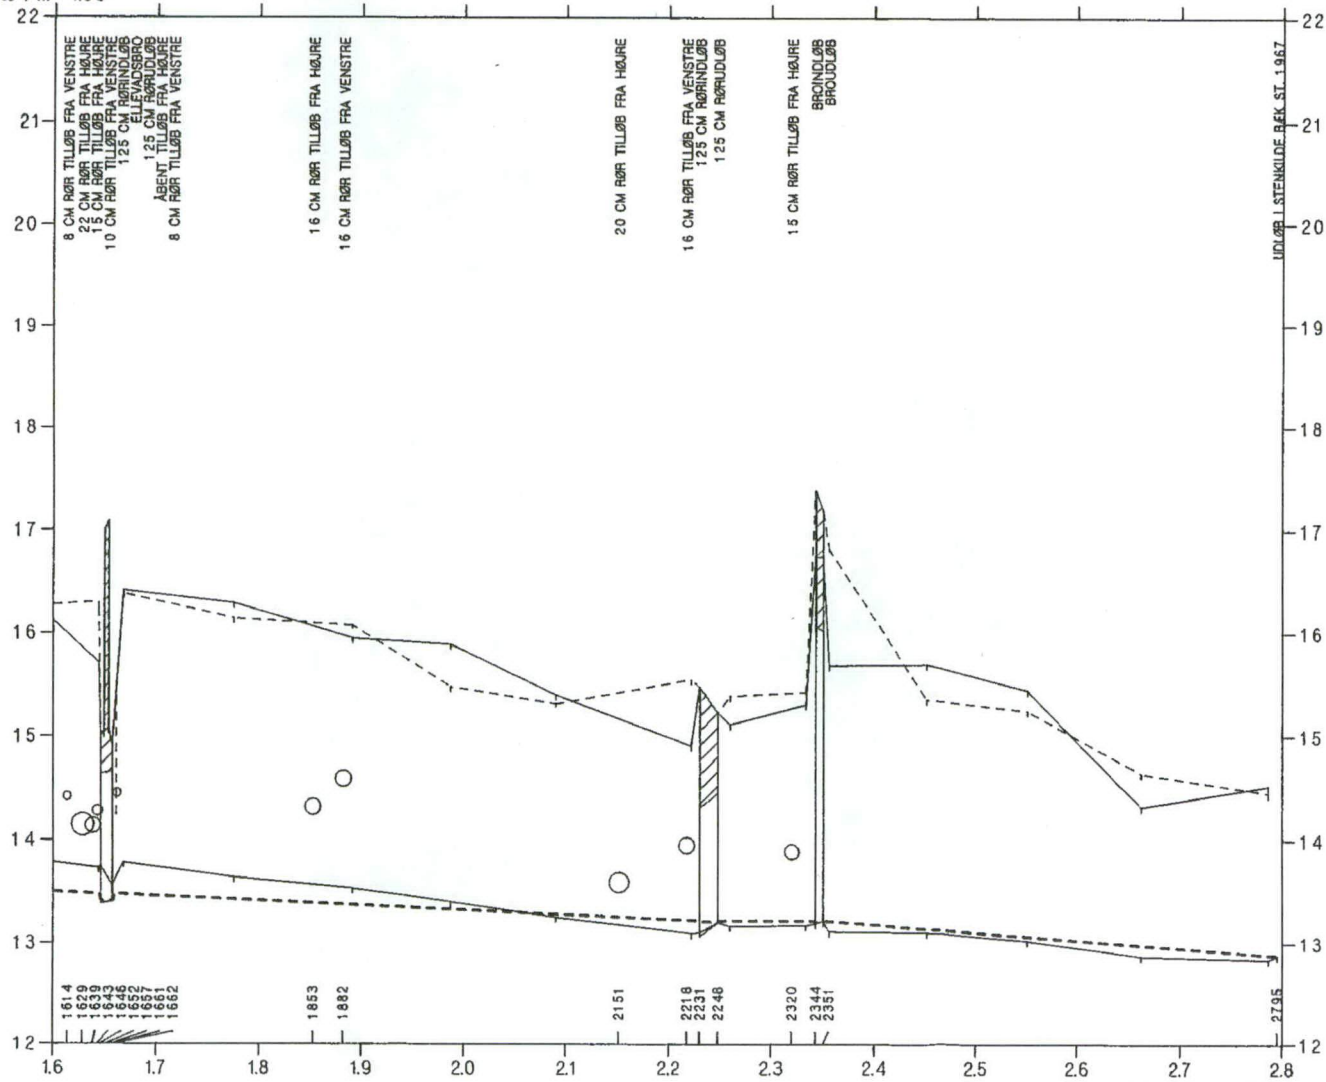

RØNNEDE KOMMUNE

station i km 1:5000

Tilløb nr. 2

Opstilling ved DDH/Roskilde maj 1994.


VASP

HEDESELSKABET



kote i m 1:50

- - - - - Ny regulativ bundkote
 - - - - - Terrain i højre side
 - - - - - Terrain i venstre side
 — Dybste punkt i tværprofil

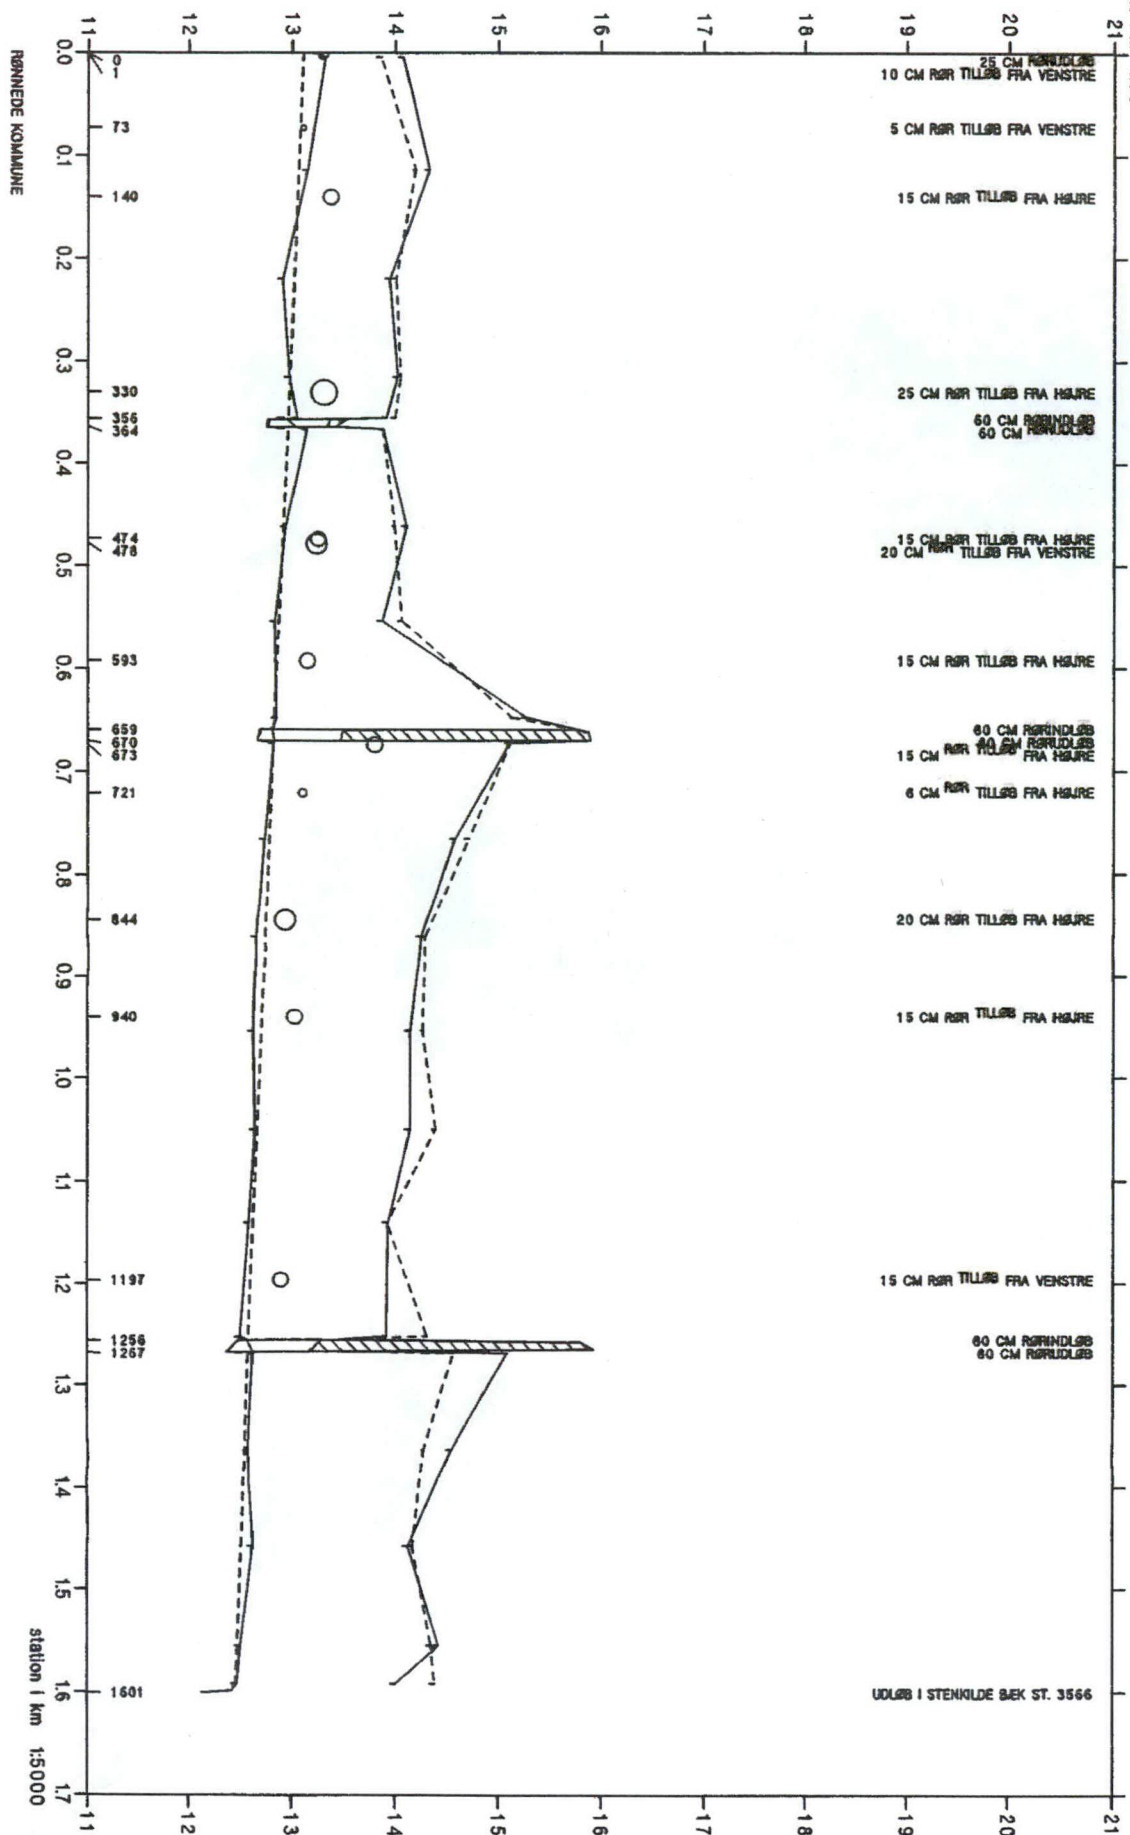

STENKILDEBÆK

VASP 





— Opmåling ved DDH/Roskilde maj 1994.

- - - - - Nyt regulativ.

lodret akse : kote i m skala 1:100

vandret akse : afstand i m skala 1:100

HEDESELSKABET

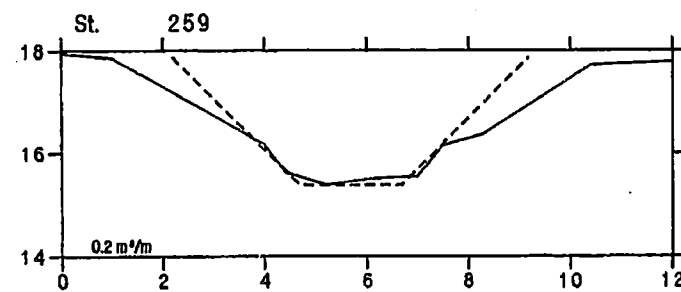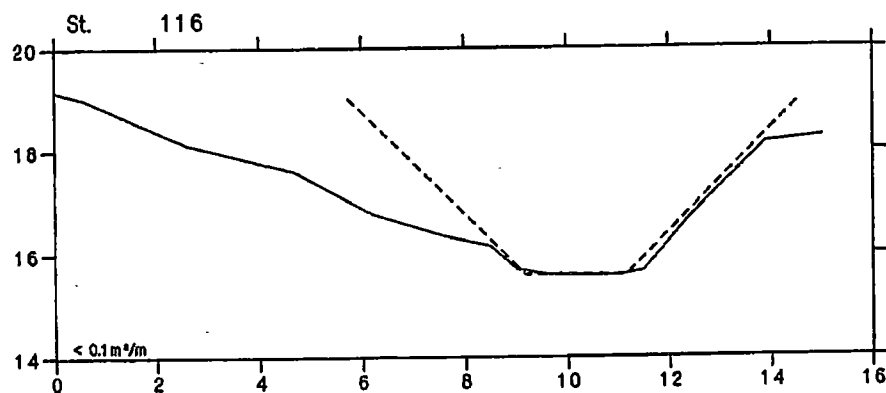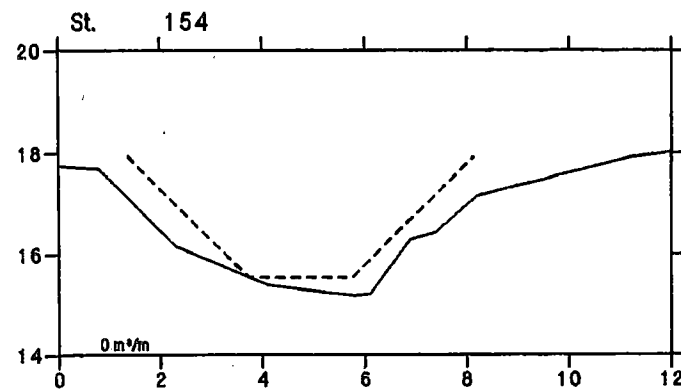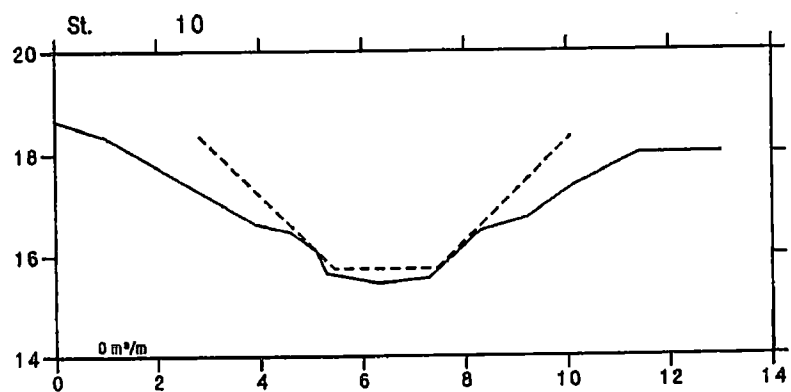

STENKILDEBÆK

VASP







— Opmåling ved DDH/Roskilde maj 1994.

- - - - - Nyt regulativ.

lodret akse : kote i m skala 1:100

vandret akse : afstand i m skala 1:100

HEDESELSKABET

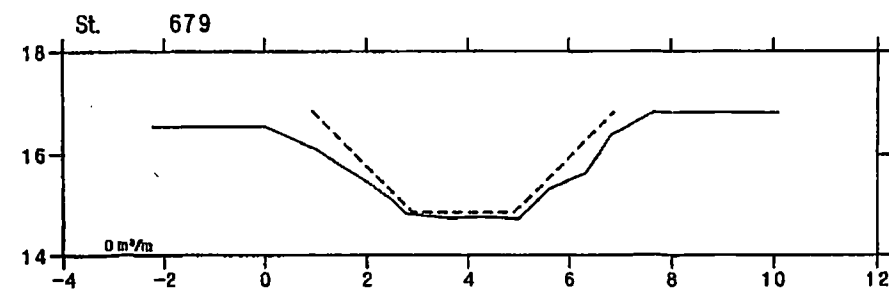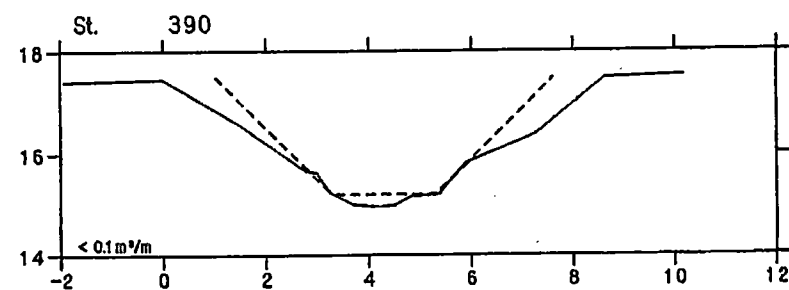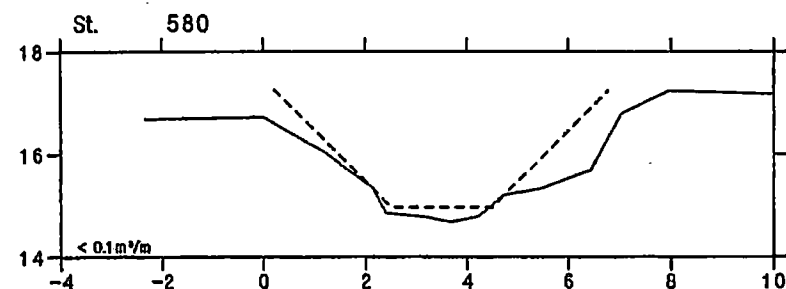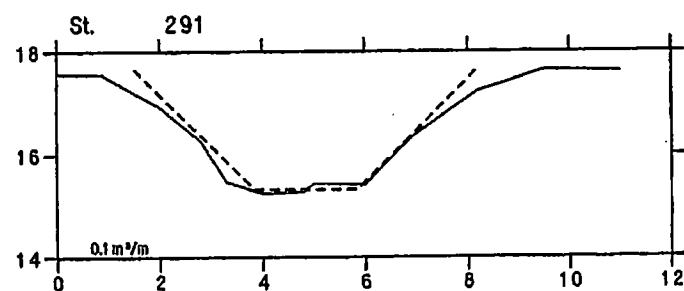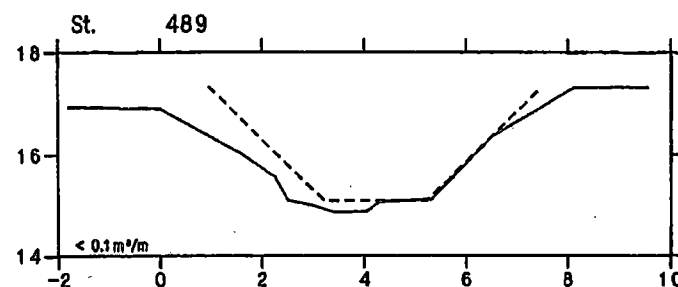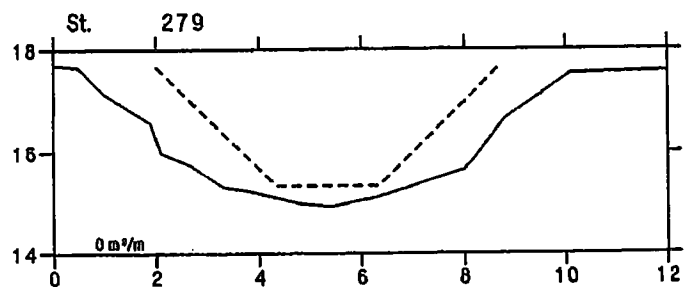

STENKILDEBÆK

VASP







— Opmåling ved DDH/Roskilde maj 1994.

- - - - - Nyt regulativ.

Iodret akse : kote i m skala 1:100

vandret akse : afstand i m skala 1:100

HEDESELSKABET

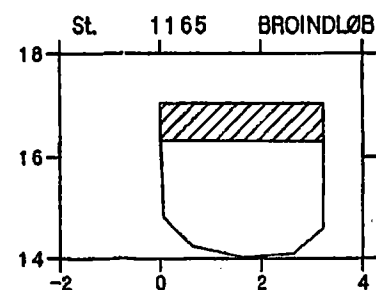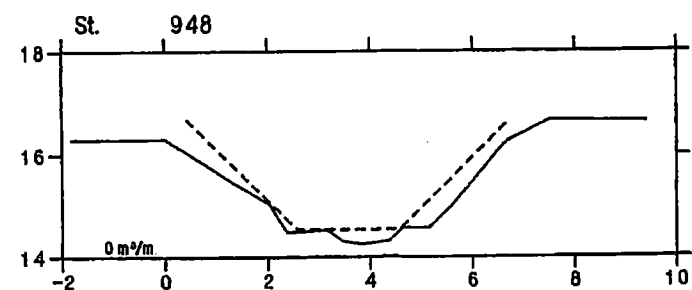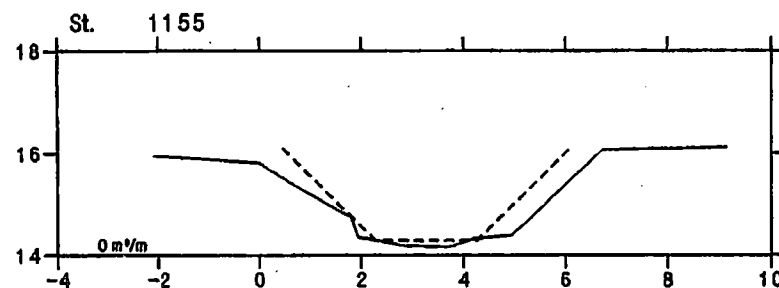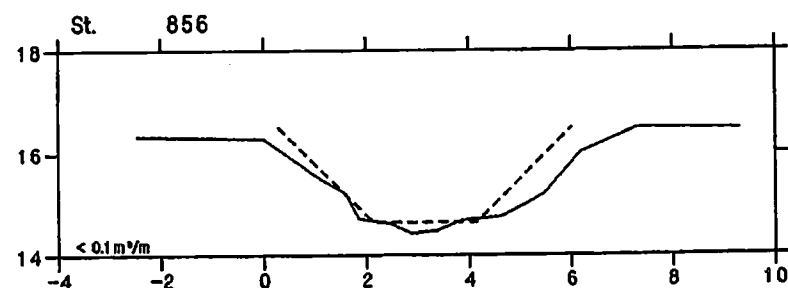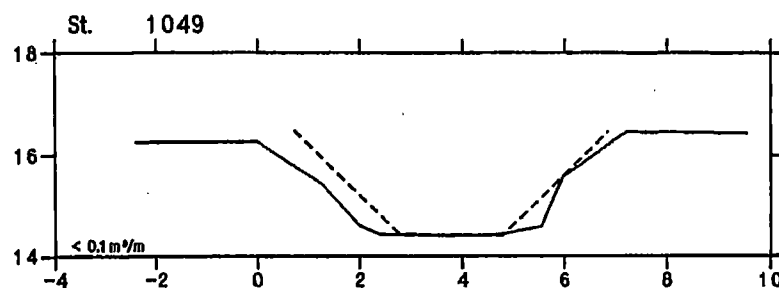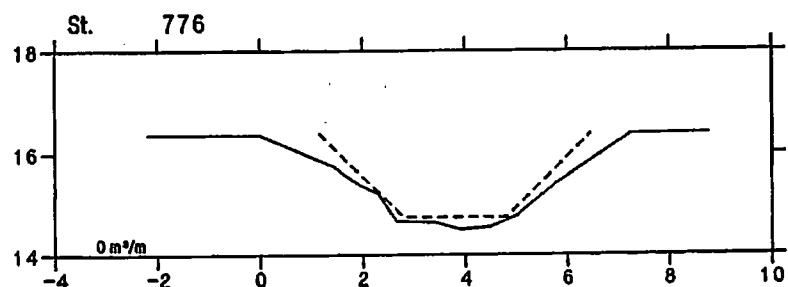

STENKILDEBÆK

VASP





— Opmåling ved DDH/Roskilde maj 1994.

- - - - - Nyt regulativ.

lodret akse : kote i m skala 1:100

vandret akse : afstand i m skala 1:100

HEDESELSKABET

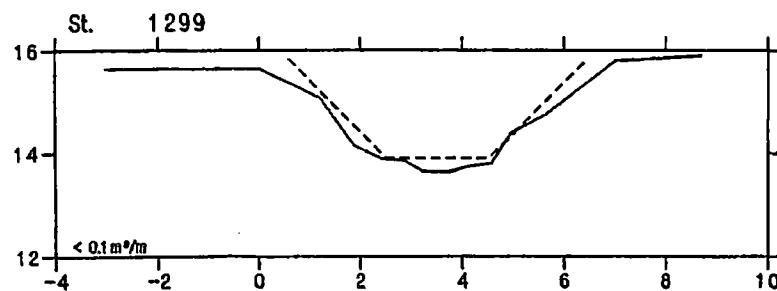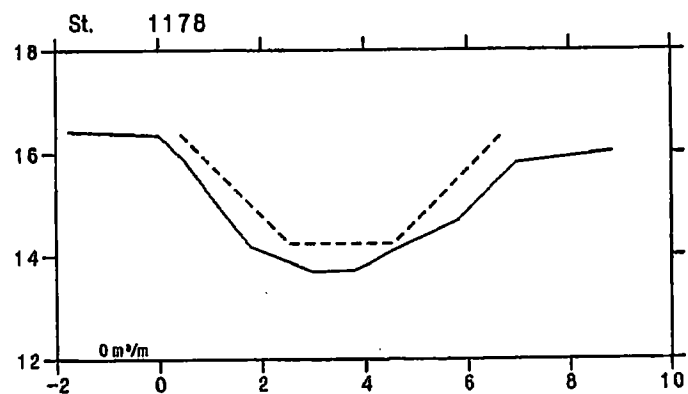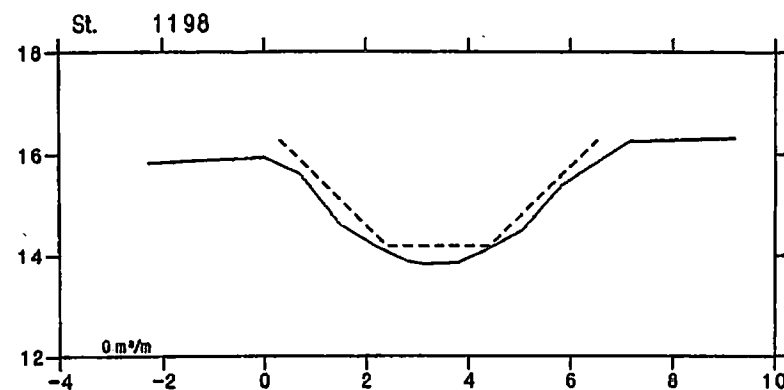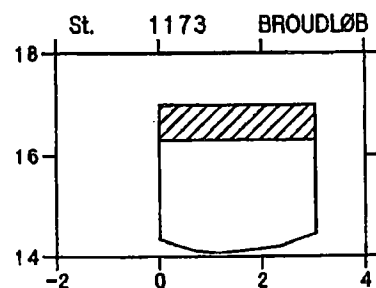







STENKILDEBÆK

VASP

— Opmåling ved DDH/Roskilde maj 1994.
 - - - - - Nyt regulativ.

lodret akse : kote i m skala 1:100
 vandret akse : afstand i m skala 1:100

HEDESELSKABET

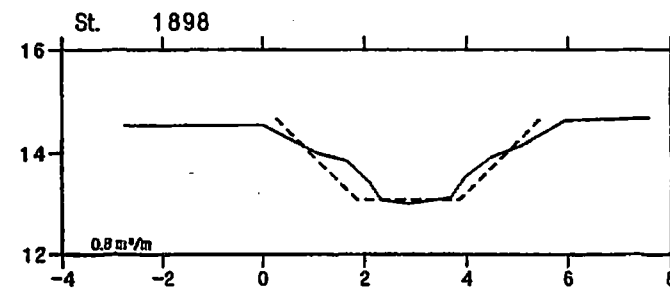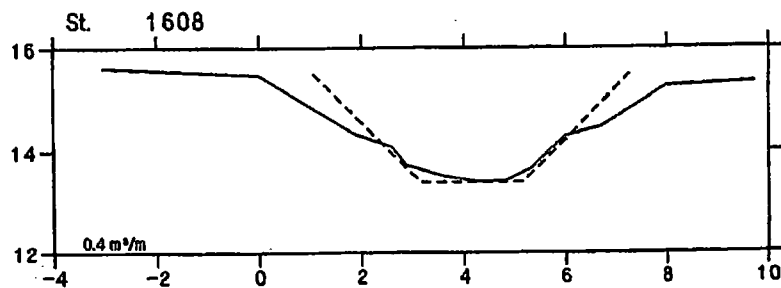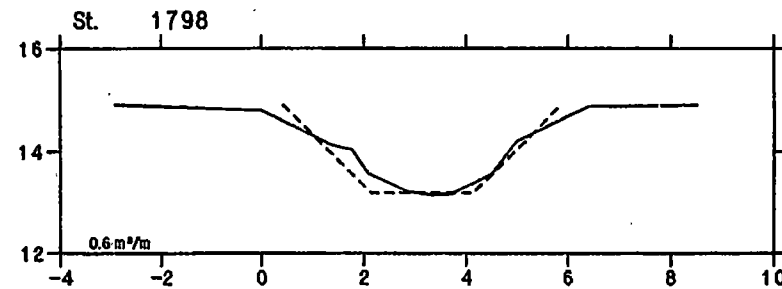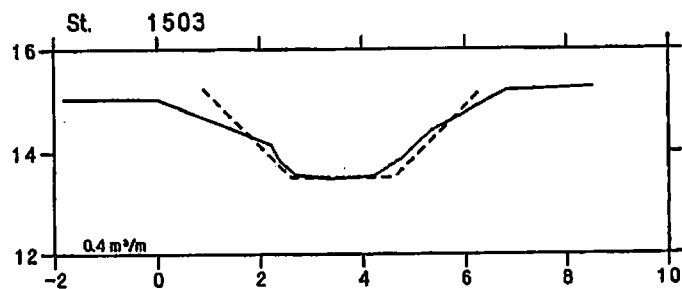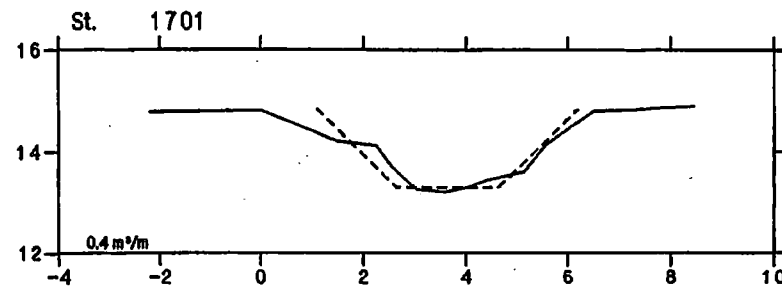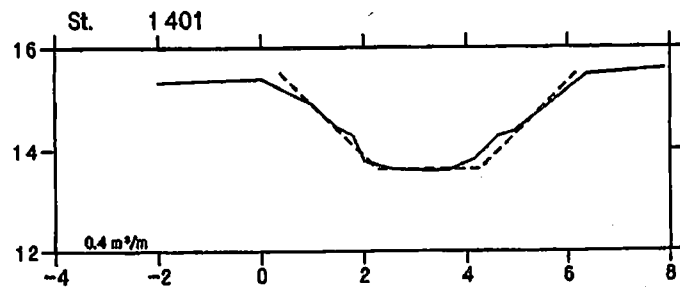

STENKILDEBÆK

VASP







— Opmåling ved DDH/Roskilde maj 1994.

- - - - - Nyt regulativ.

lodret akse : kote i m skala 1:100

vandret akse : afstand i m skala 1:100

HEDESELSKABET

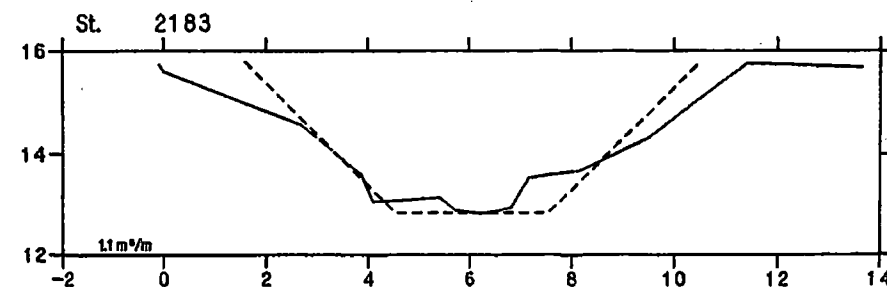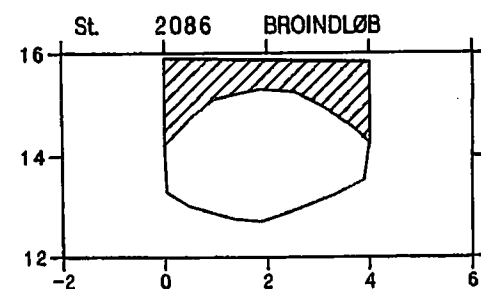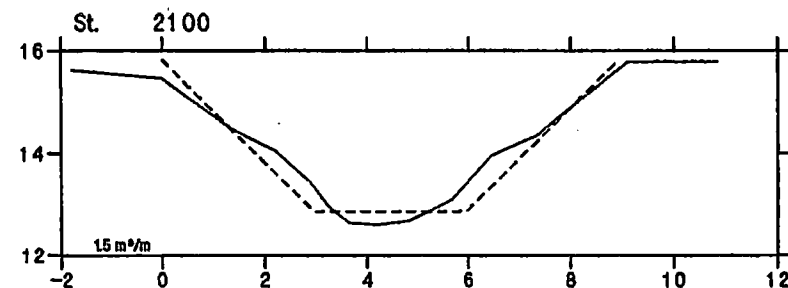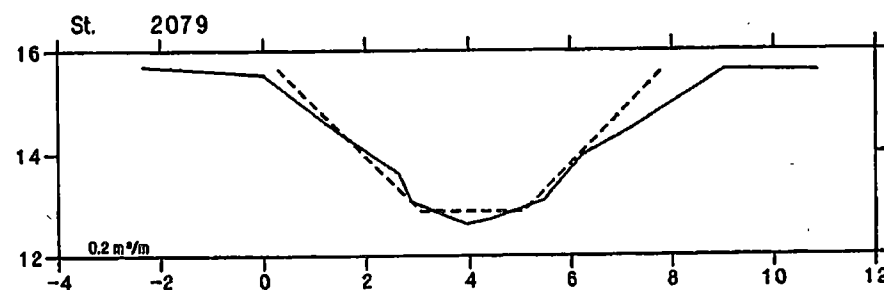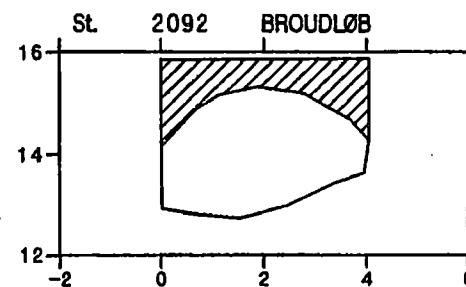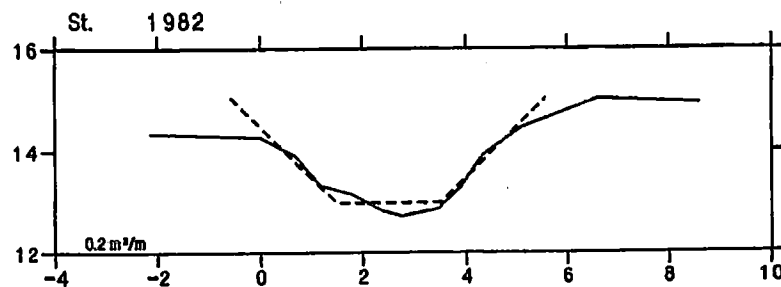

STENKILDEBÆK

VASP







— Opmåling ved DDH/Roskilde maj 1994.

- - - - - Nyt regulativ.

lodret akse : kote i m skala 1:100

vandret akse : afstand i m skala 1:100

HEDESELSKABET

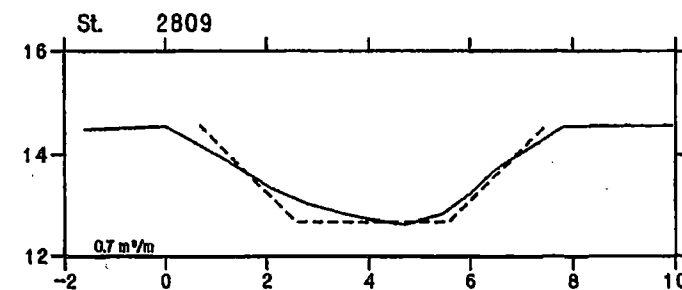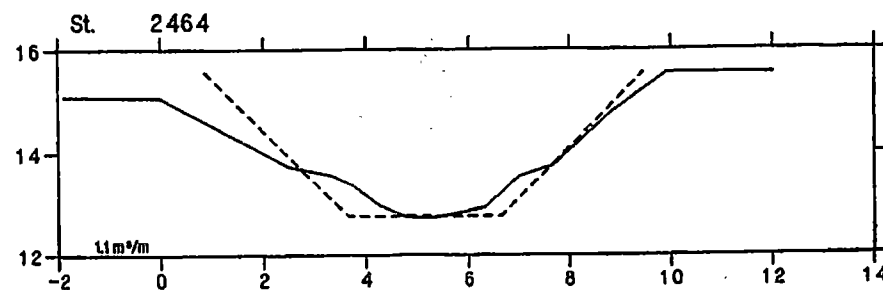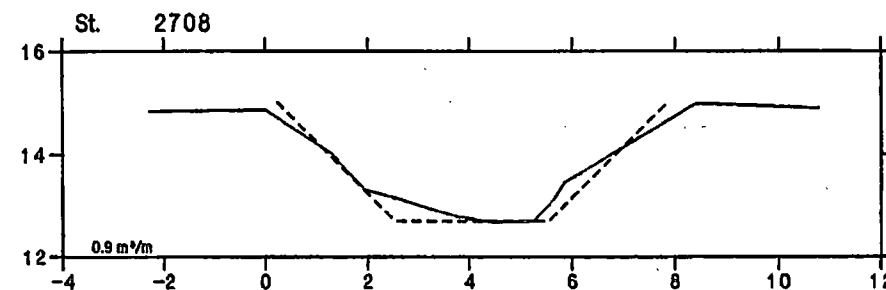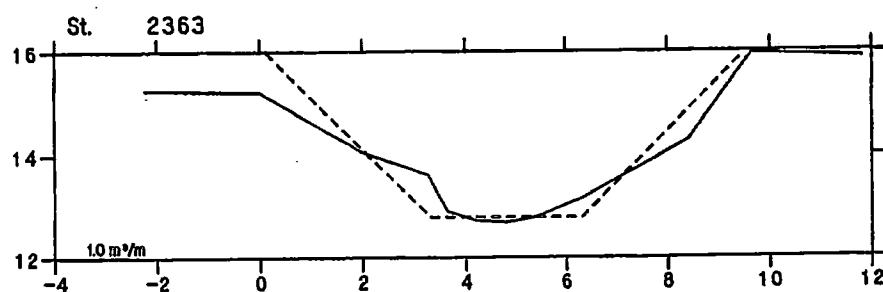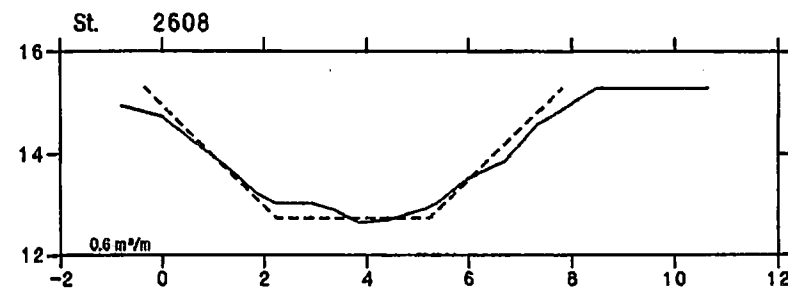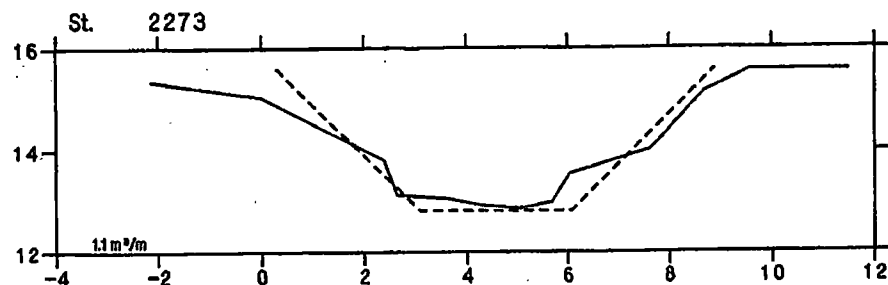

STENKILDEBÆK

VASP 







— Opmåling ved DDH/Roskilde maj 1994.

- - - - - Nyt regulativ.

lodret akse : kote i m skala 1:100

vandret akse : afstand i m skala 1:100

HEDESELSKABET 

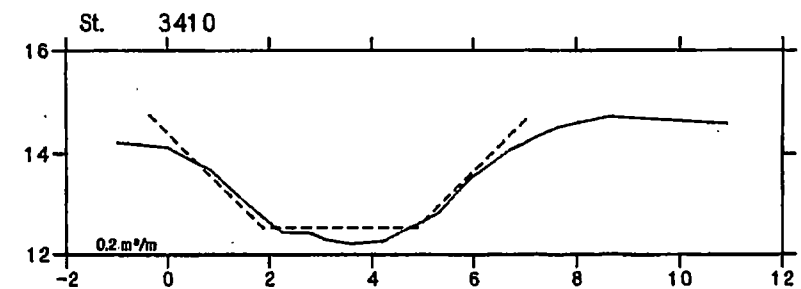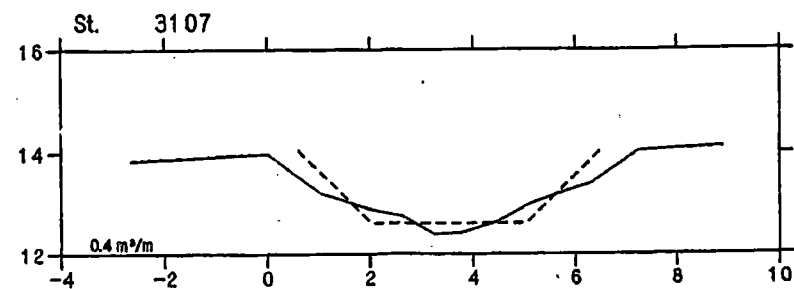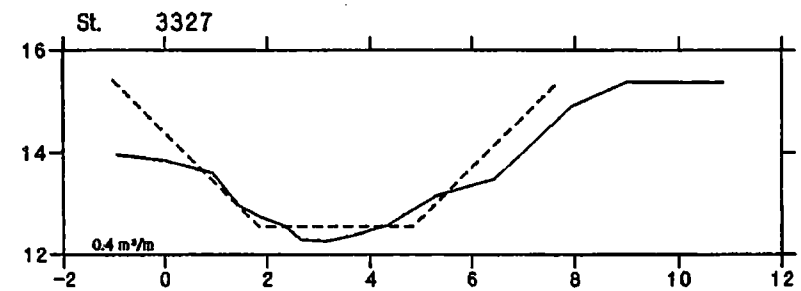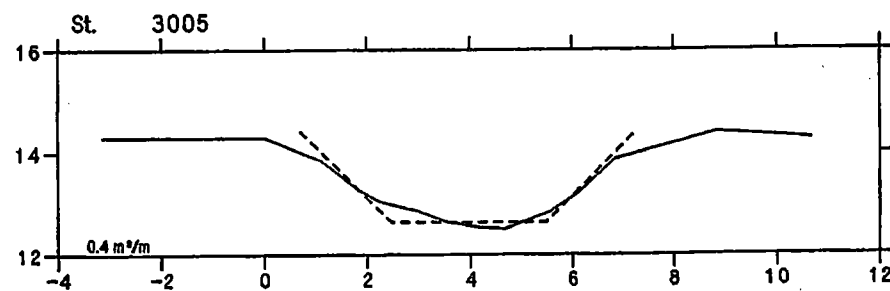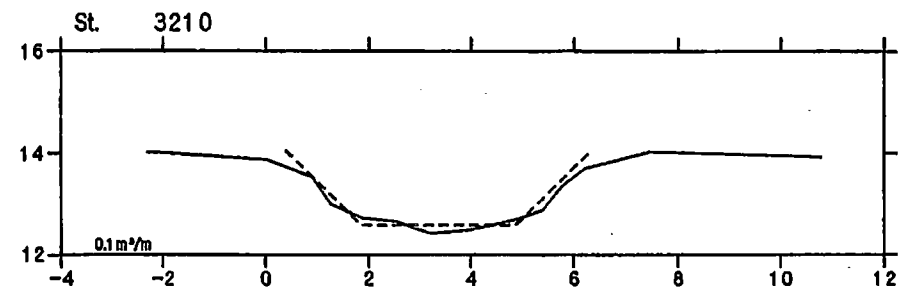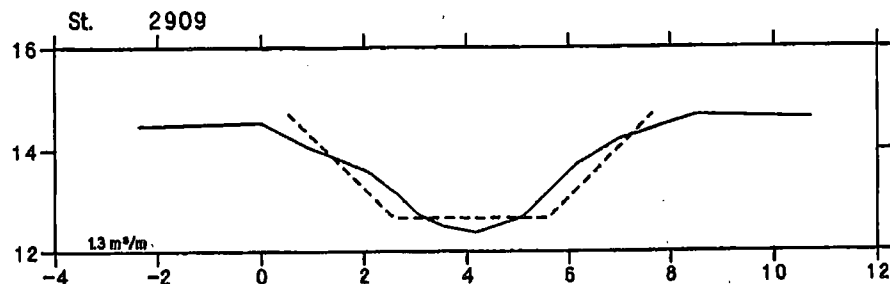

STENKILDEBÆK

VASP

— Opmåling ved DDH/Roskilde maj 1994.





----- Nyt regulativ.

lodret akse : kote i m skala 1:100

vandret akse : afstand i m skala 1:100



HEDESELSKABET

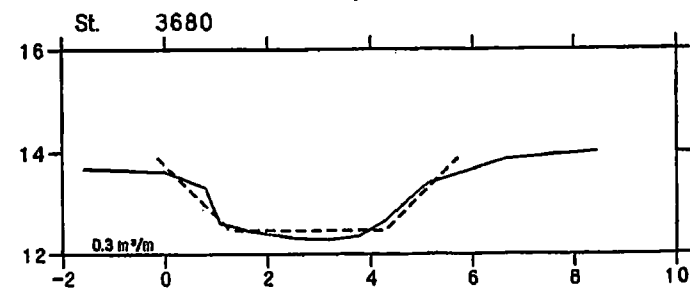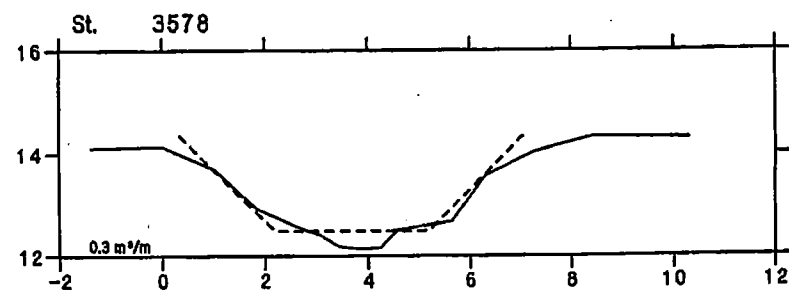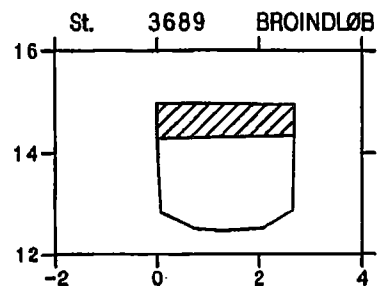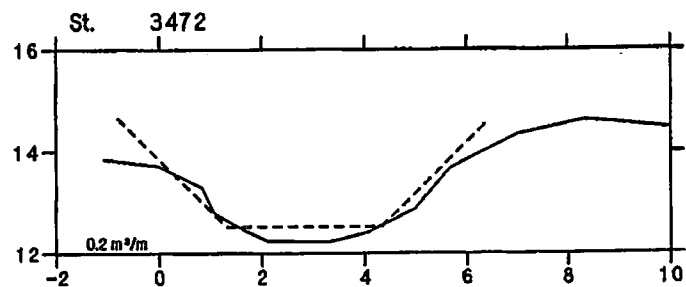

Tilløb nr. 1.

VASP 





— Opmåling ved DDH/Roskilde maj 1994.

- - - - - Nyt regulativ.

lodret akse : kote i m skala 1:100

vandret akse : afstand i m skala 1:100

HEDESELSKABET

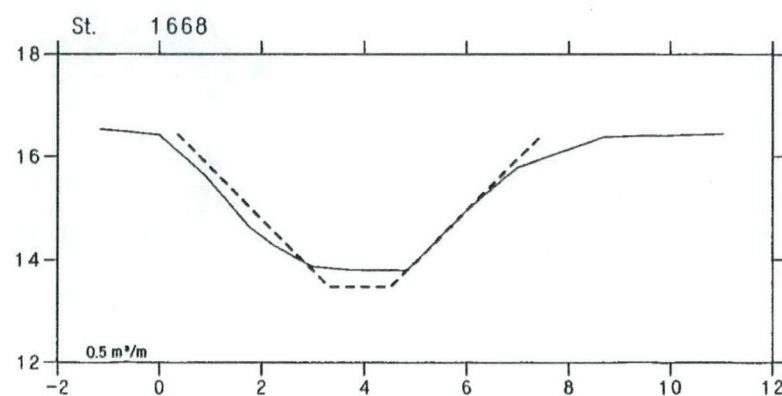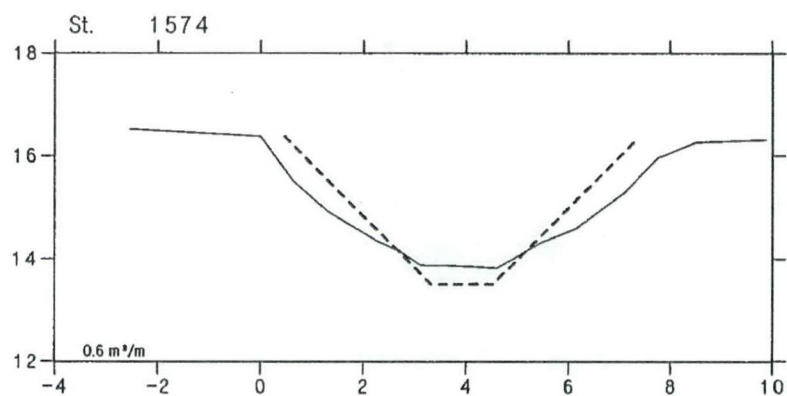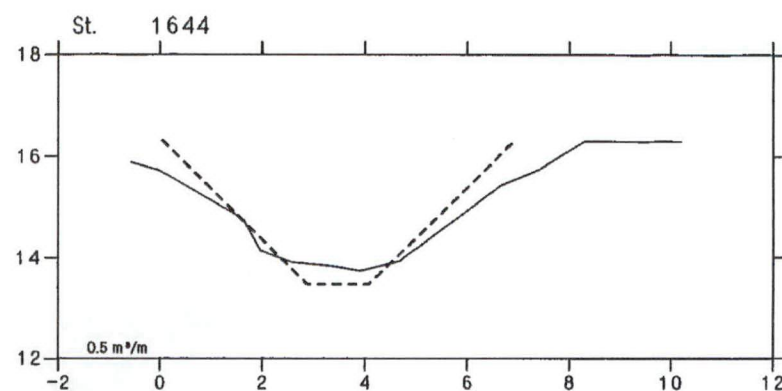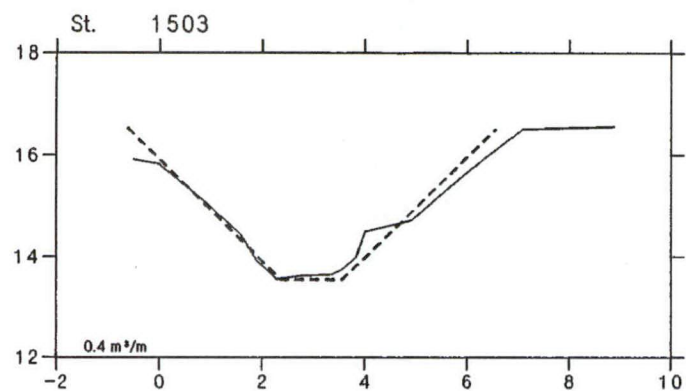

Tilløb nr. 1.

VASP






— Opmåling ved DDH/Roskilde maj 1994.

- - - - - Nyt regulativ.

lodret akse : kote i m skala 1:100

vandret akse : afstand i m skala 1:100

HEDESELSKABET

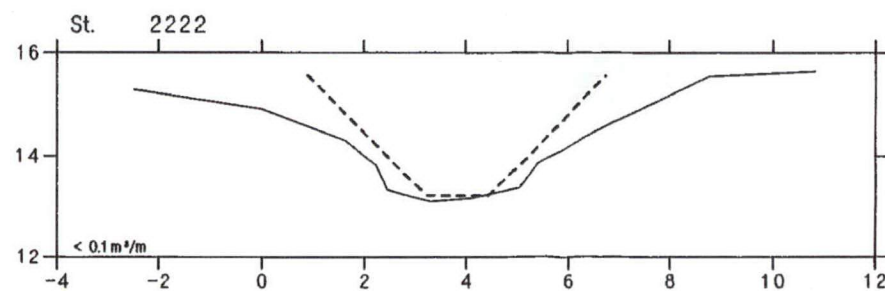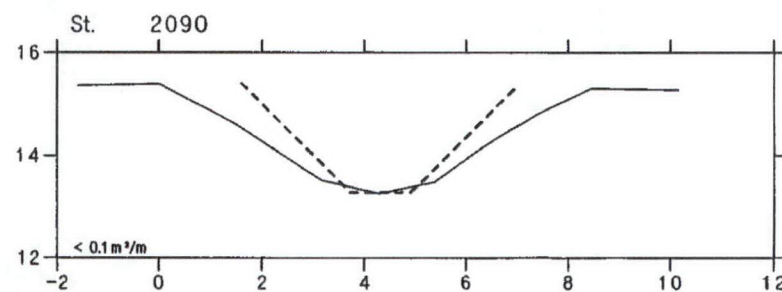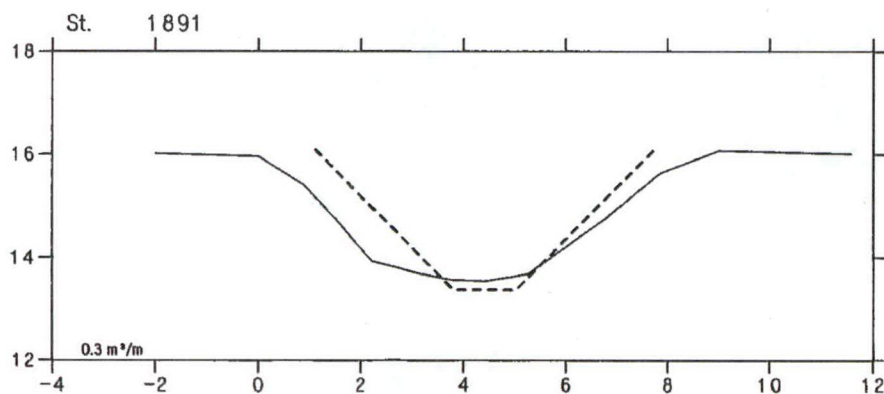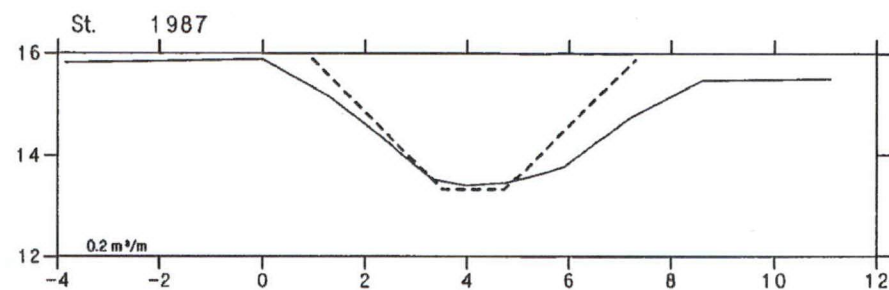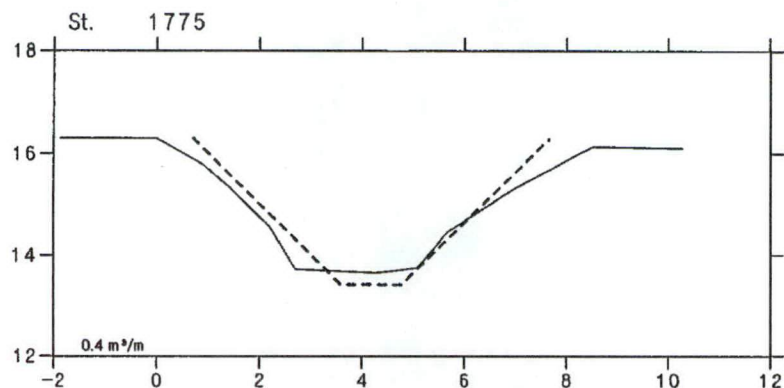

Tilløb nr. 1.

VASP 





— Opmåling ved DDH/Roskilde maj 1994.

----- Nyt regulativ.

lodret akse : kote i m skala 1:100

vandret akse : afstand i m skala 1:100

HEDESELSKABET

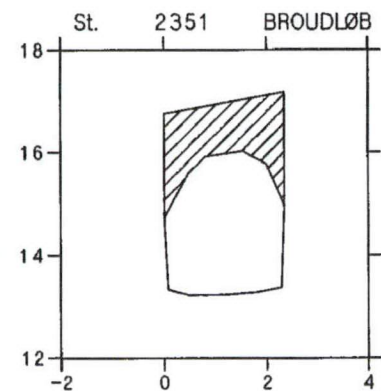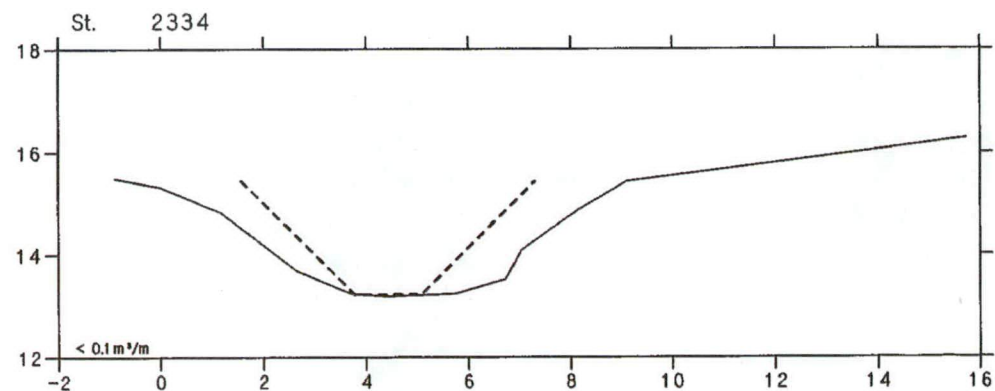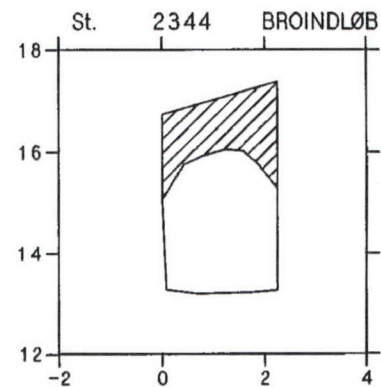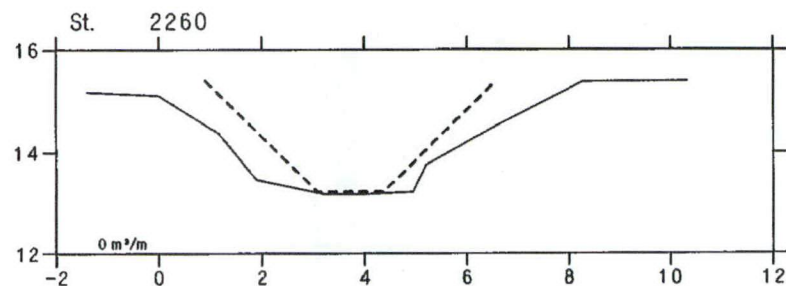

Tilløb nr. 1.

VASP






— Opmåling ved DDH/Roskilde maj 1994.

- - - - - Nyt regulativ.

lodret akse : kote i m skala 1:100

vandret akse : afstand i m skala 1:100

HEDESELSKABET

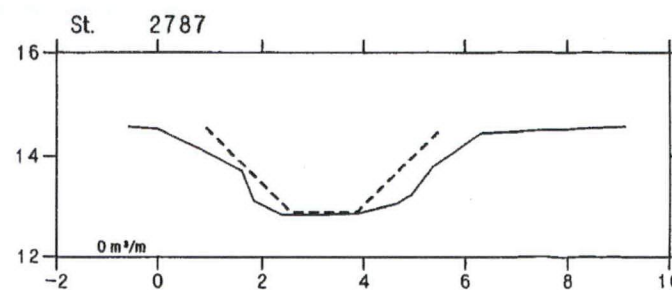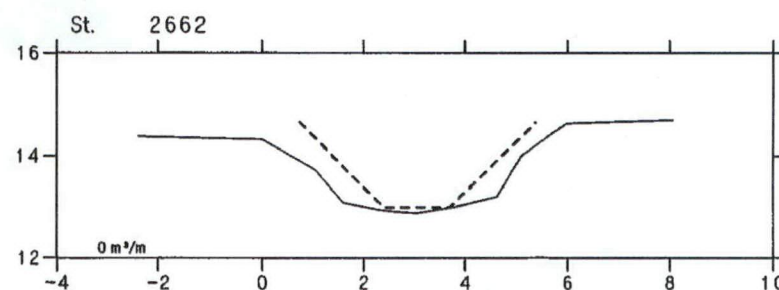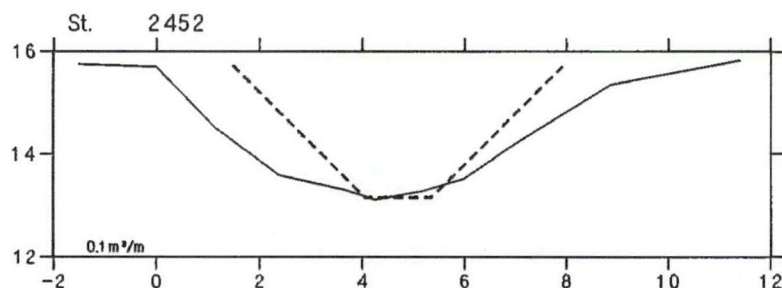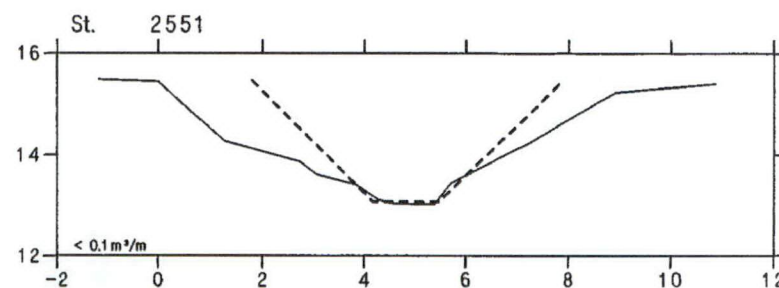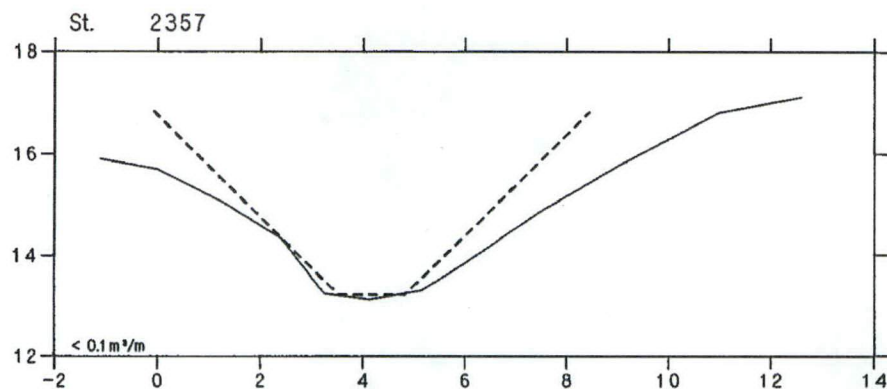

Tilløb nr. 2










VASP 

— Opmåling ved DDH/Roskilde maj 1994.

----- Nyt regulativ

lodret akse : kote i m skala 1:100
vandret akse : afstand i m skala 1:100

HEDESELSKABET

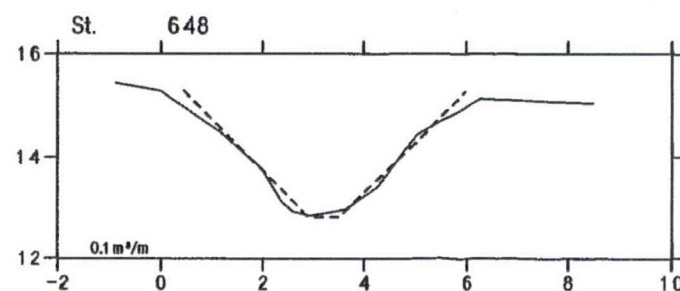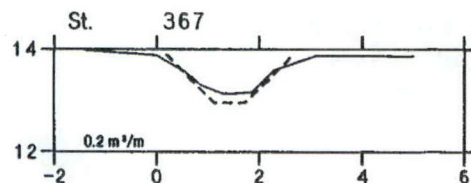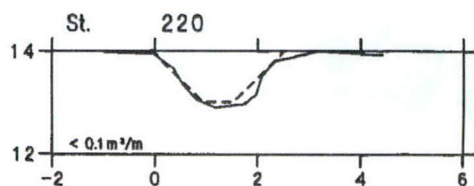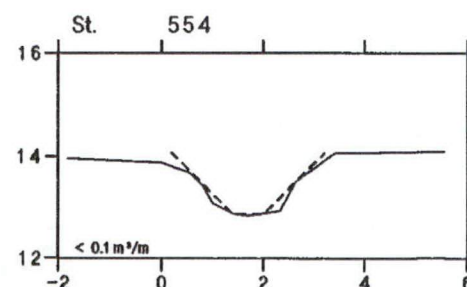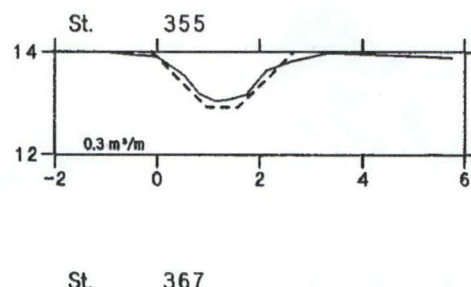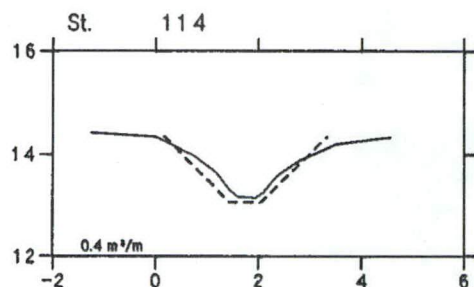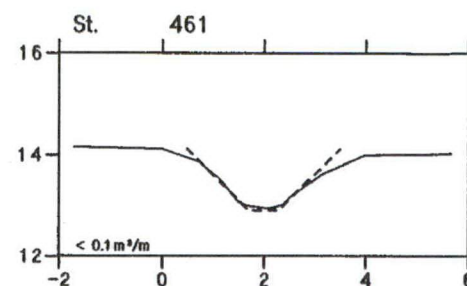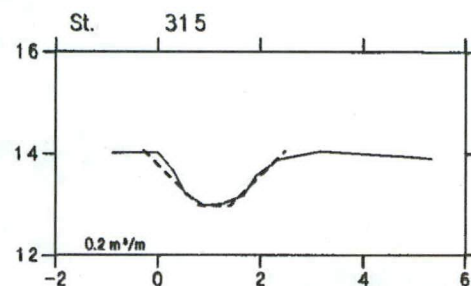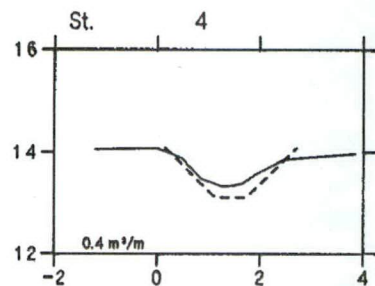

Tilløb nr. 2

VASP 







— Opmåling ved DDH/Roskilde maj 1994.

- - - - - Nyt regulativ

lodret akse : kote i m skala 1:100

vandret akse : afstand i m skala 1:100

HEDESELSKABET

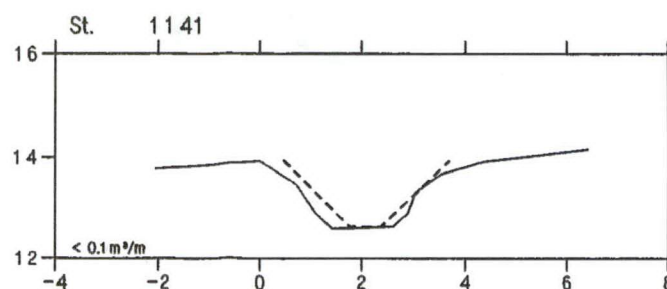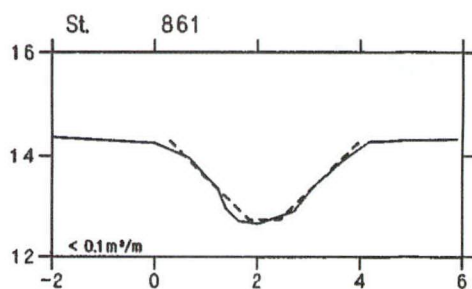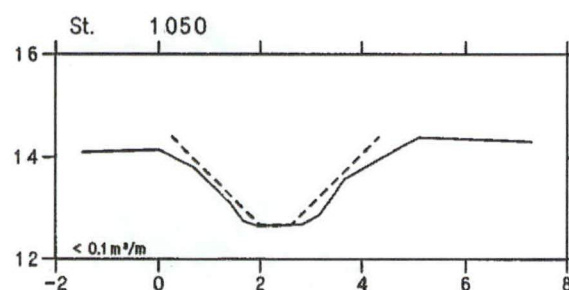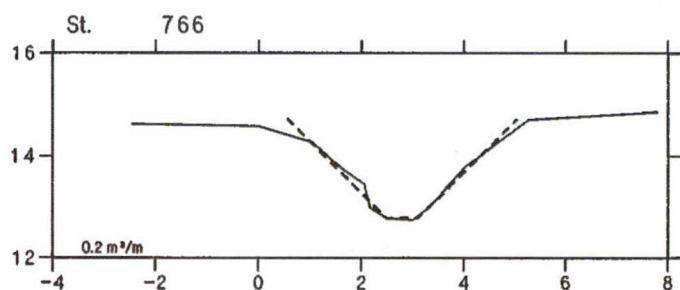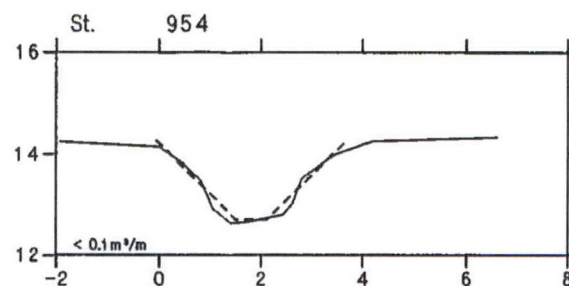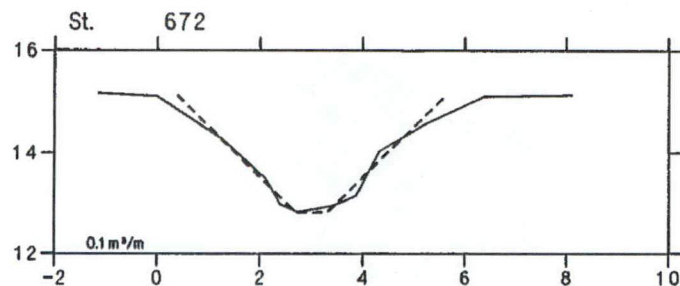

Tilløb nr. 2

VASP 







— Opmåling ved DDH/Roskilde maj 1994.

- - - - - Nyt regulativ

lodret akse : kote i m skala 1:100

vandret akse : afstand i m skala 1:100

HEDESELSKABET

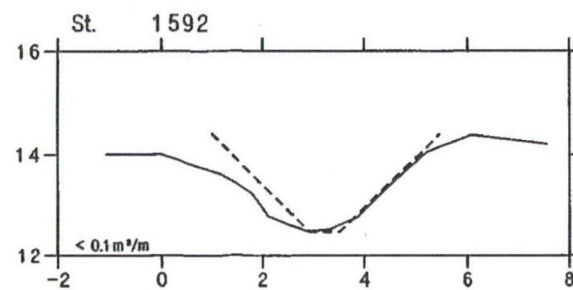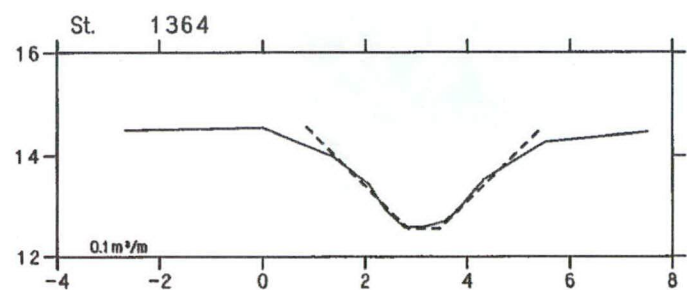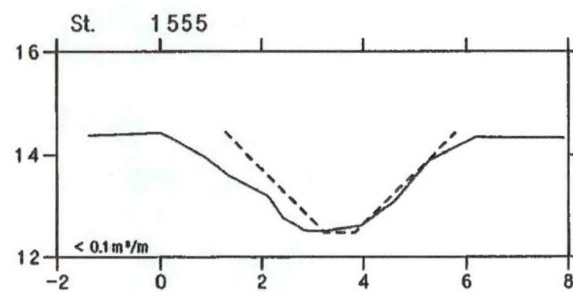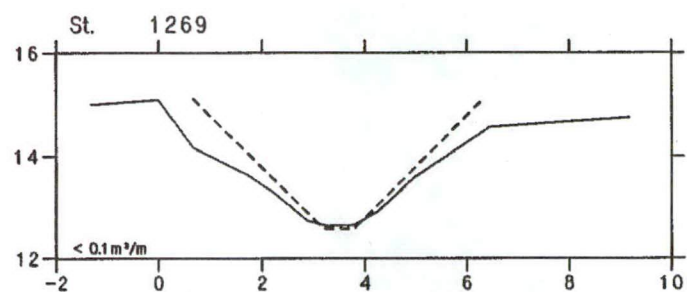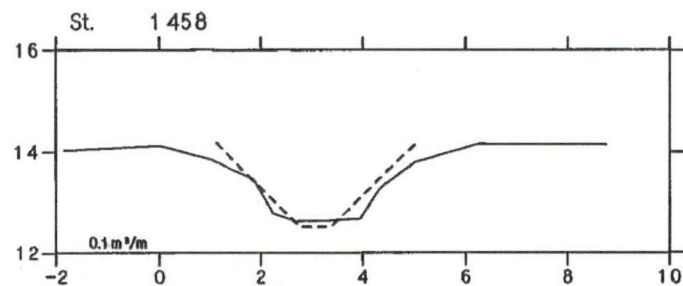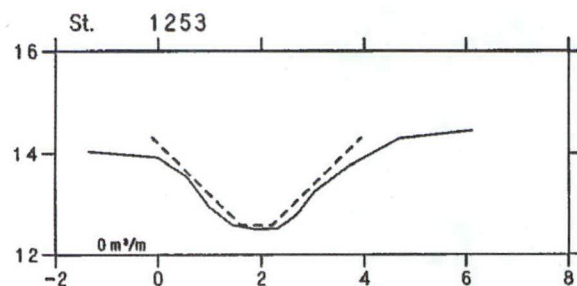

STENKILDEBÆK

Opmåling ved DDH/Roskilde maj 1994

VASP 


--- Gammel regulativ bundkote
 --- Terræn i højre side
 --- Terræn i venstre side
 --- Dybeste punkt i tværprofilen

--- Vandspejl. Median max. (Nyt regulativ)
 --- Vandspejl. Median max. (Gammelt regulativ)
 --- Vandspejl. Median max. (Opmåling)
 --- Ny regulativ bundkote

HEDESELSKABET



kote i m 1:50

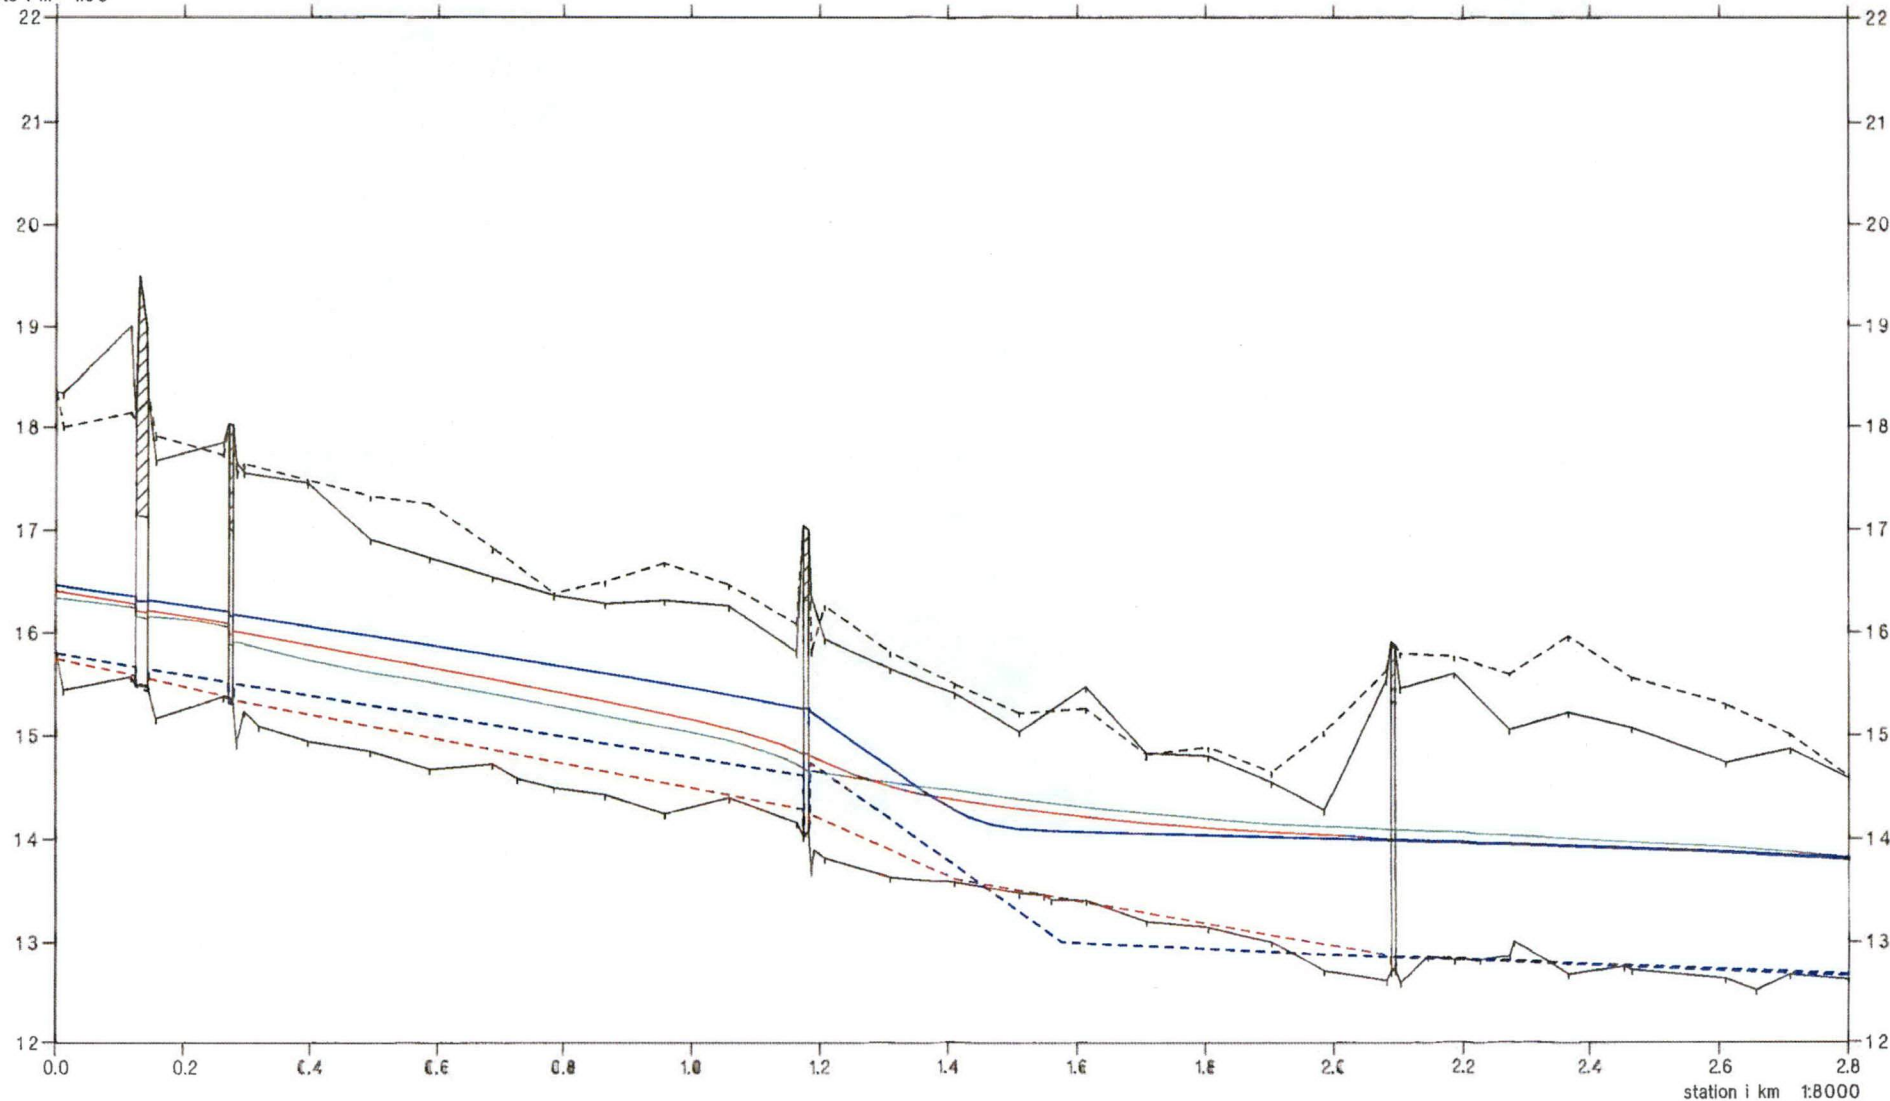

RØNNEDE KOMMUNE

station i km 1:8000


STENKILDEBÆK

Opmåling ved DDH/Roskilde maj 1994.



- Gammel regulativ bundkote
- - - Terræn i højre side
- Terræn i venstre side
- Dybeste punkt i tværprofillet

- Vandspejl. Median max. (Nyt regulativ)
- Vandspejl. Median max. (Gammelt regulativ)
- Vandspejl. Median max. (Opmåling)
- - - Ny regulativ bundkote

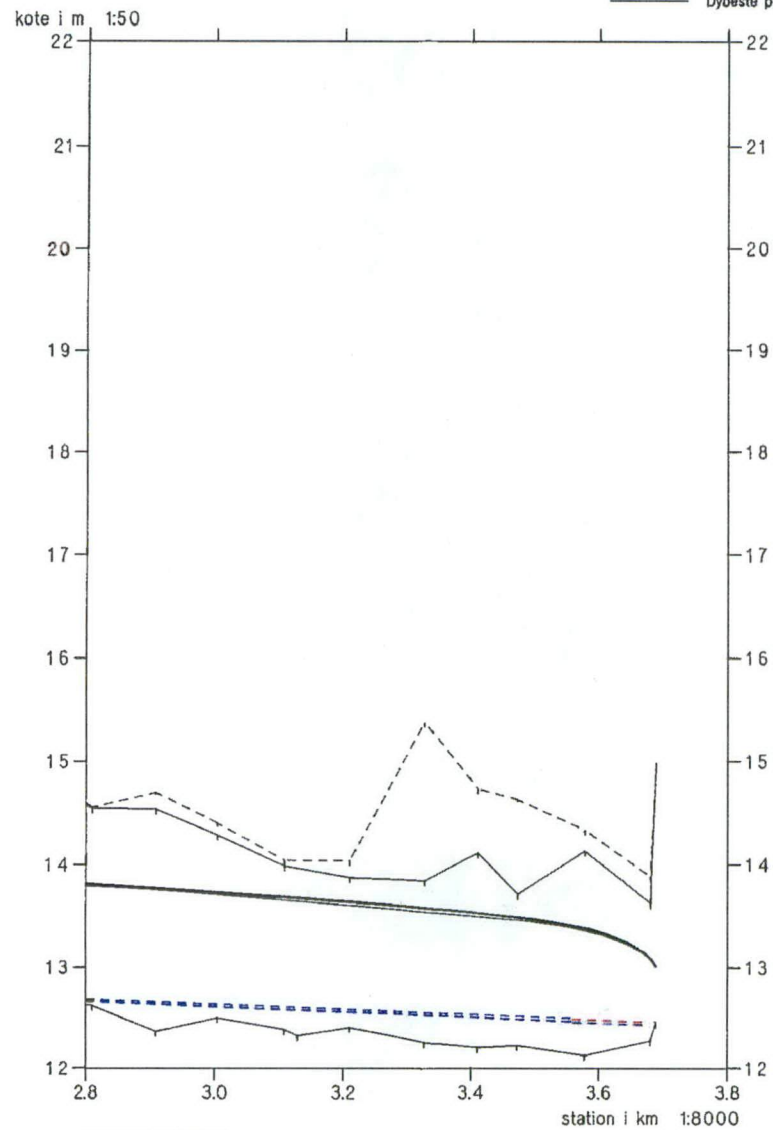

RØNNEDE KOMMUNE

STENKILDEBÆK

Opmåling ved DDH/Roskilde maj 1994.

VASP


--- Gammel regulativ bundkote
 - - - - - Terren i højre side
 ——— Terren i venstre side
 ——— Dybeste punkt i tværprofillet

— Vandspejl. Vinter middel. (Nyt regulativ)
 — Vandspejl. Vinter middel. (Gammelt regulativ)
 — Vandspejl. Vinter middel. (Opmåling)
 - - - - - Ny regulativ bundkote

HEDESELSKABET



kote i m 1:50

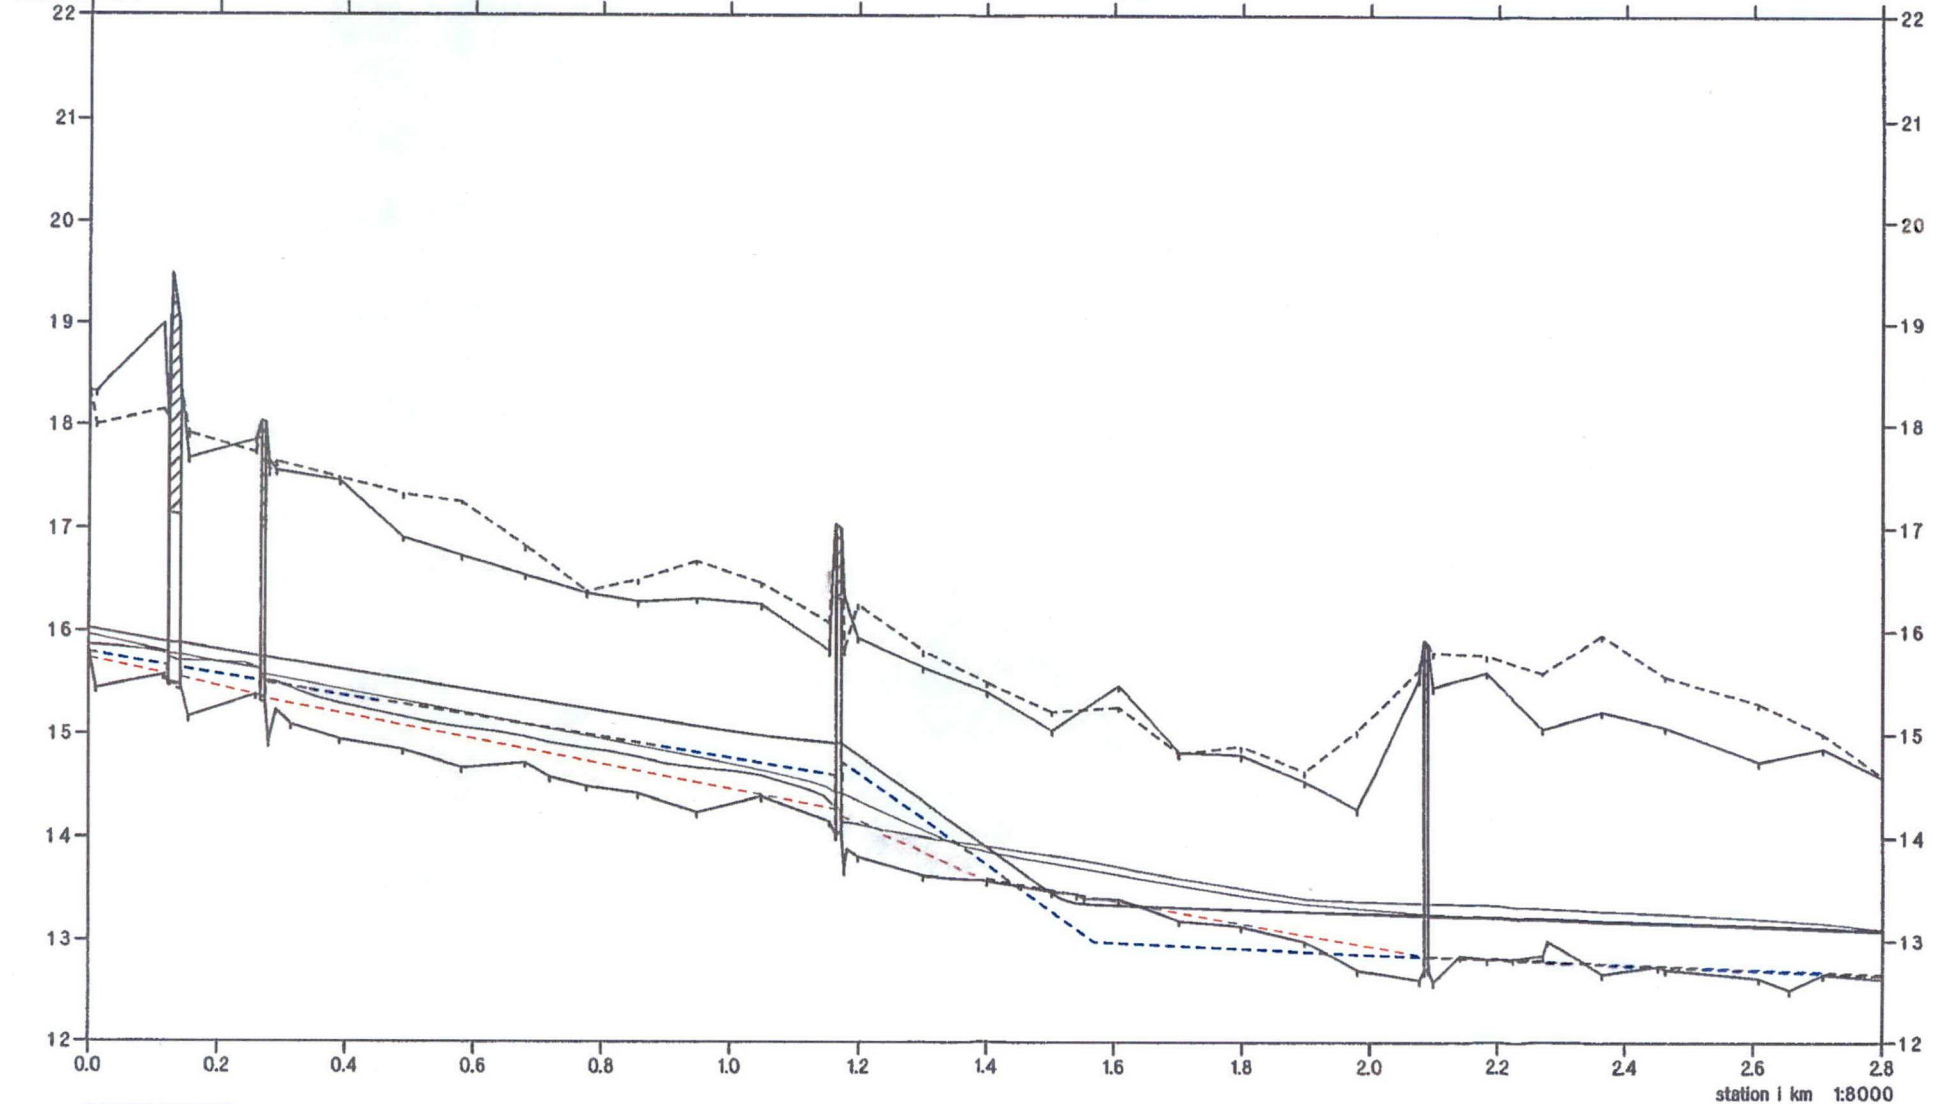

RØNNEDE KOMMUNE


STENKILDEBÆK

Opmåling ved DDH/Roskilde maj 1994



- Gammel regulativ bundkote
- - - - - Terrain i højre side
- Terrain i venstre side
- Dybeste punkt i tværprofil

- Vandpejl, Vinter middel. (Nyt regulativ)
- Vandpejl, Vinter middel. (Gammelt regulativ)
- Vandpejl, Vinter middel. (Opmåling)
- - - - - Ny regulativ bundkote

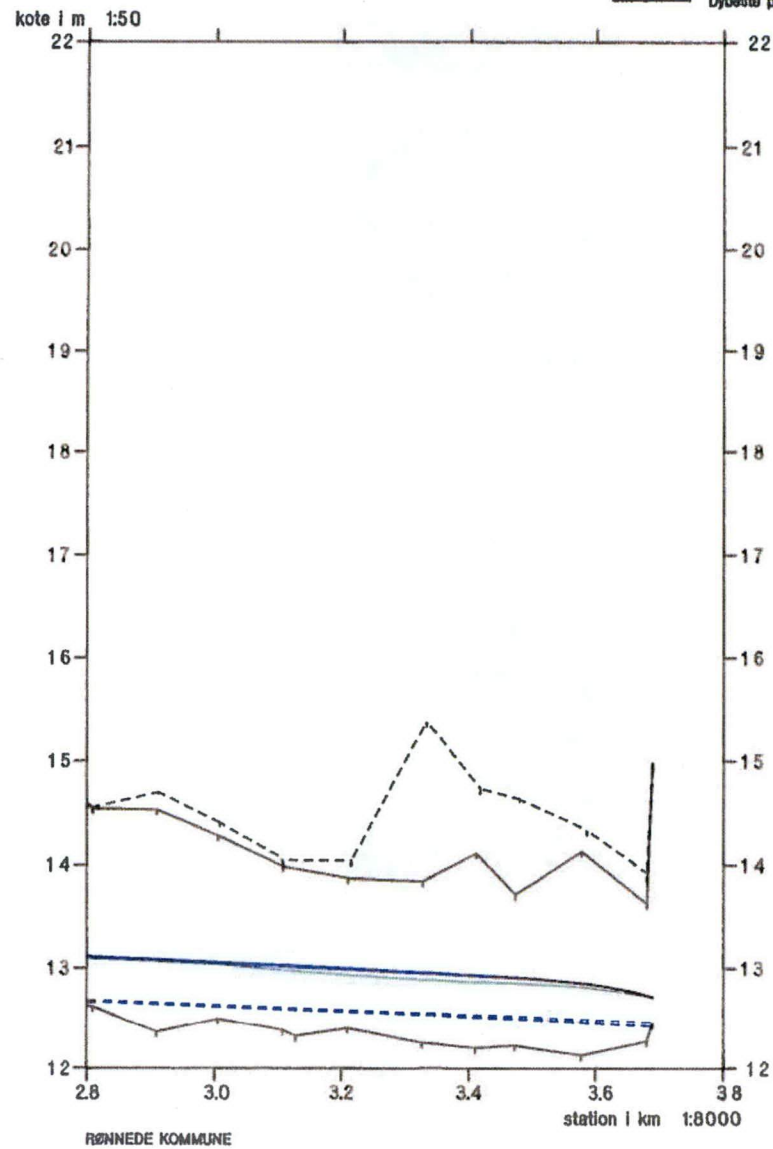

Tilløb nr. 1.

Opmåling ved DDH/Roskilde maj 1994.


VASP

- Gammel regulativ bundkote
- - - Terrain i højre side
- Terrain i venstre side
- Dybeste punkt i tværprofil

- Vandspejl. Median max. (Nyt regulativ)
- Vandspejl. Median max. (Gammelt regulativ)
- Vandspejl. Median max. (Opmåling)
- - - Ny regulativ bundkote



kote i m 1:50

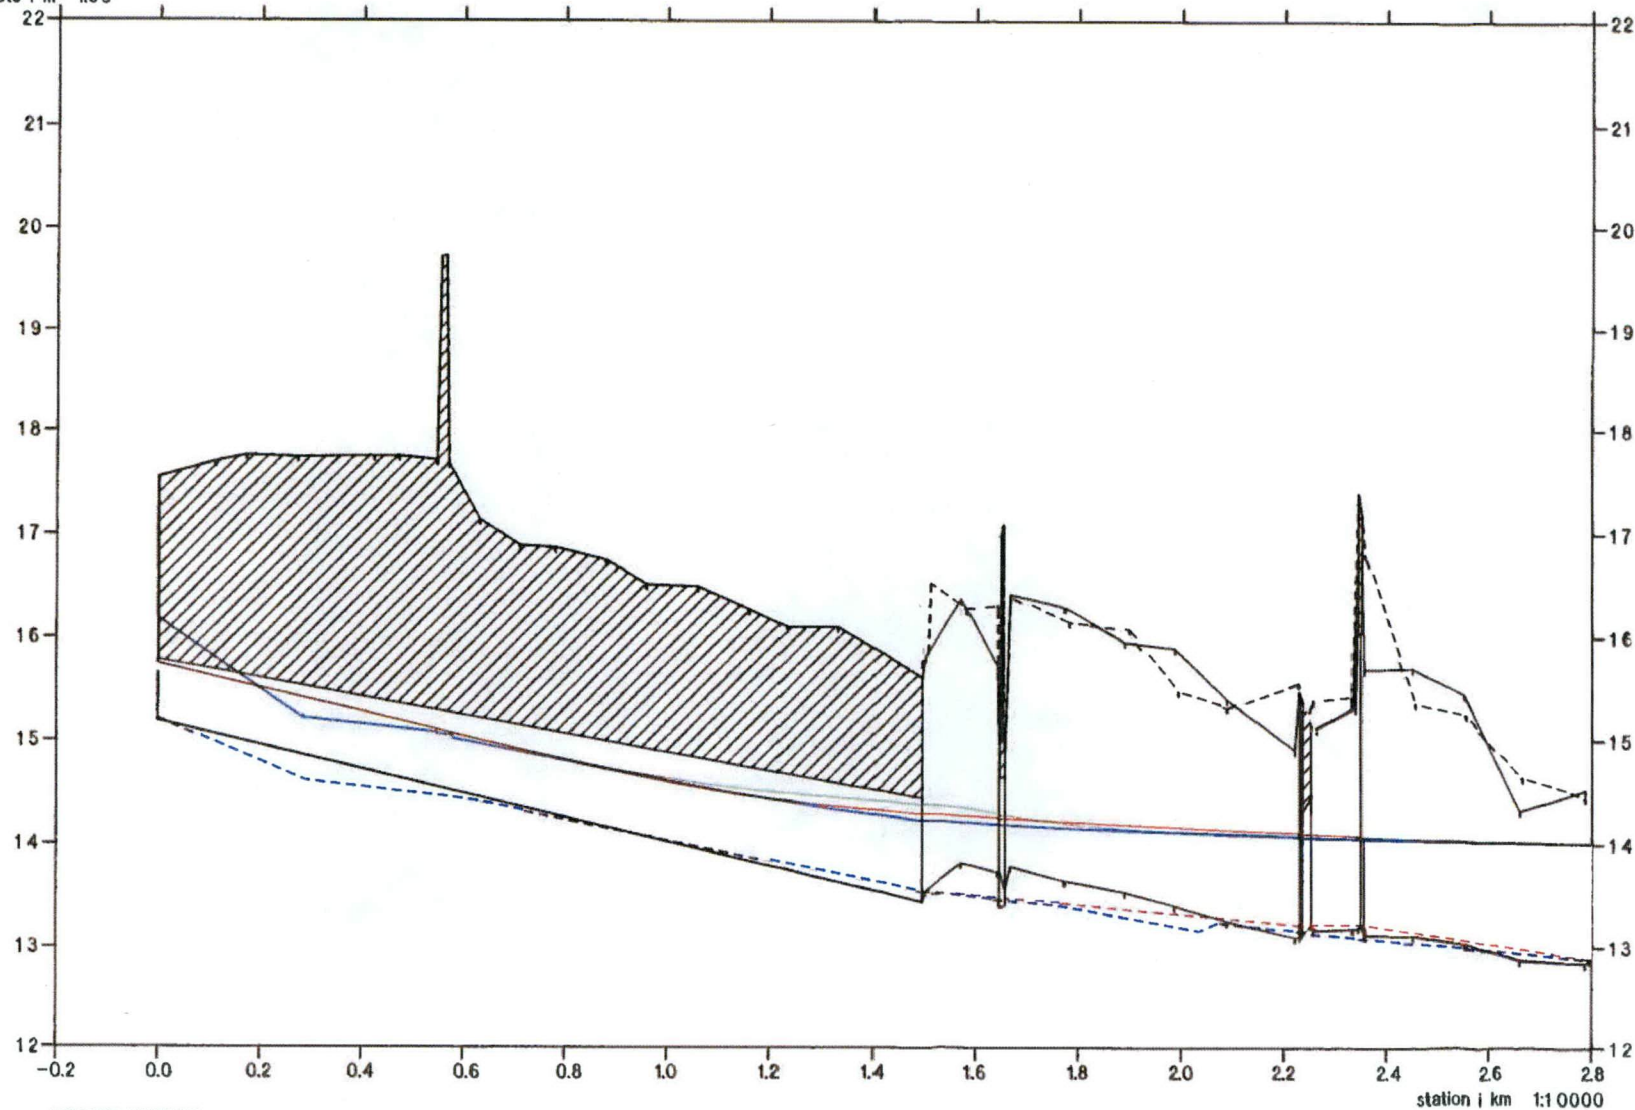


RØNNEDE KOMMUNE

Tilløb nr. 1.

Opmåling ved DDH/Roskilde maj 1994.

VASP

- | | |
|---------------------------------|---|
| --- Gammel regulativ bundkote | — Vandspejl. Vinter middel. (Nyt regulativ) |
| - - - - - Terrain i højre side | — Vandspejl. Vinter middel. (Gammelt regulativ) |
| — Terrain i venstre side | — Vandspejl. vinter middel. (Opmåling) |
| — Dybeste punkt i tværprofillet | - - - - - Ny regulativ bundkote |

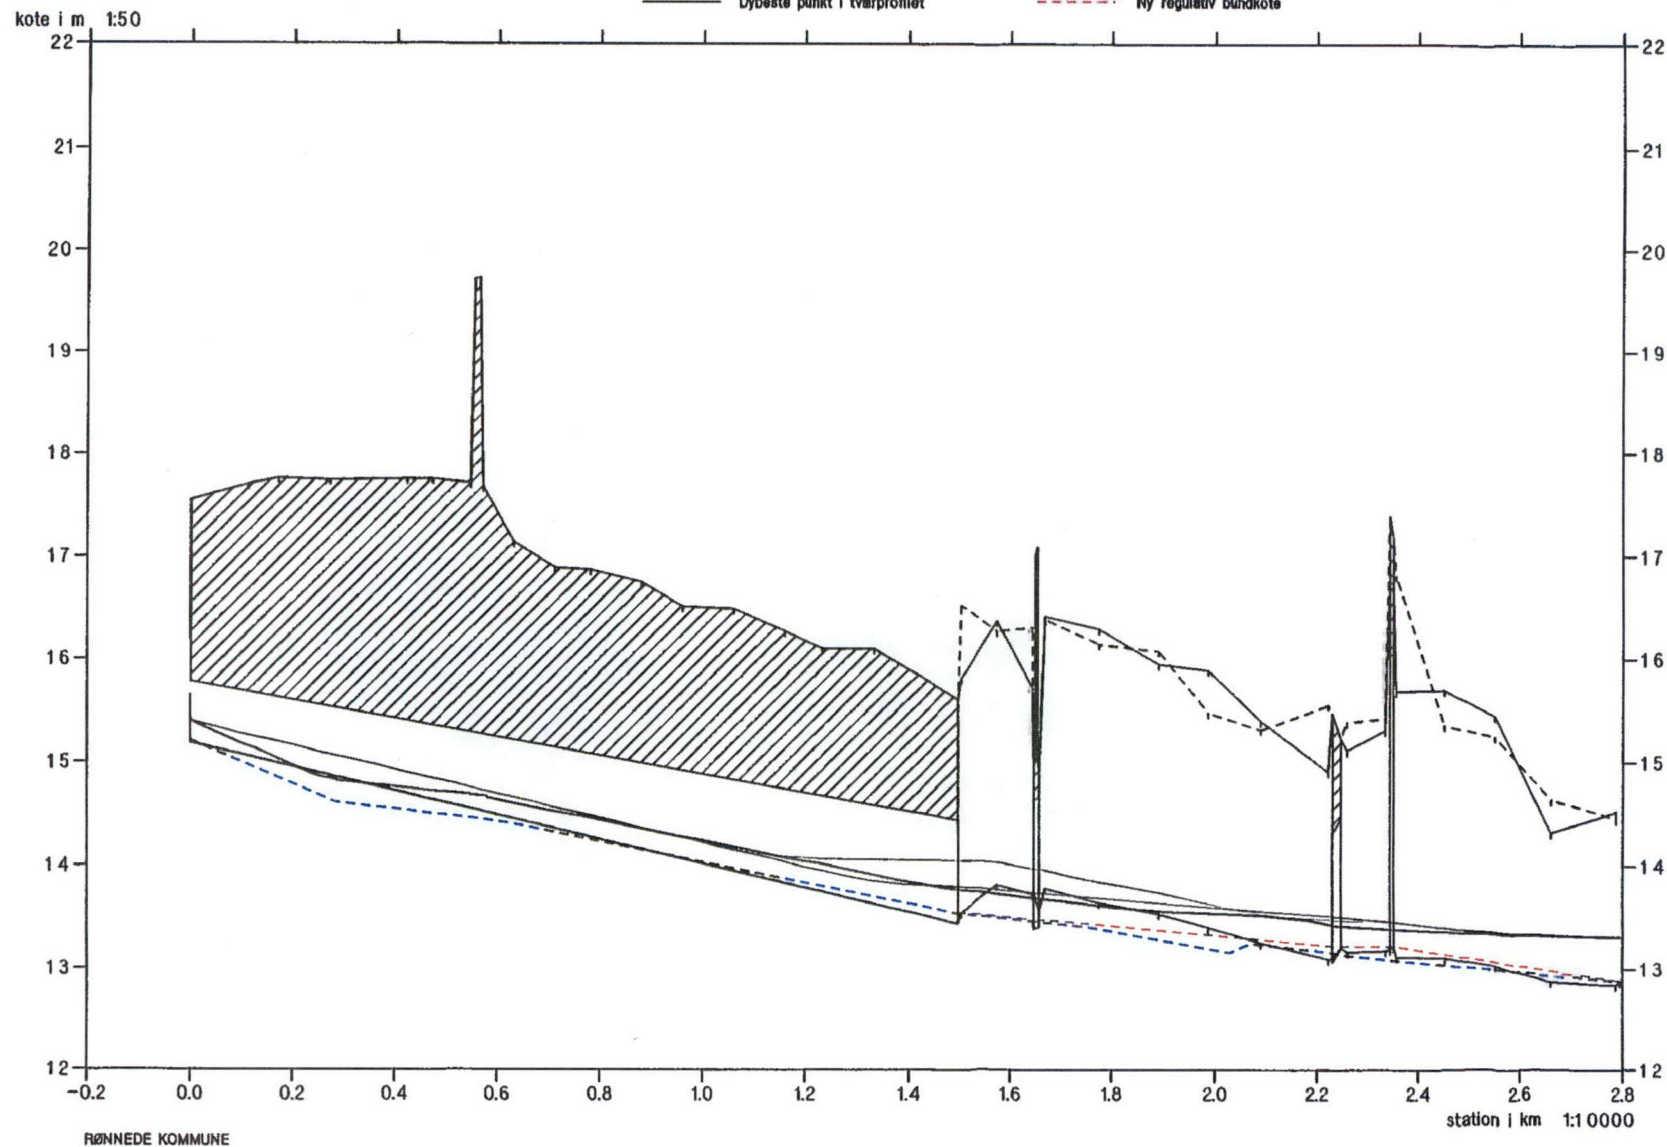


Tilløb nr. 2

Opmåling ved DDH/Roskilde maj 1994.

VASP

--- Gammel regulativ bundkote
 --- Terren i højre side
 --- Terren i venstre side
 --- Dybeste punkt i tværprofil

--- Vandspejl. Vinter middel. (Nyt regulativ)
 --- Vandspejl. Vinter middel. (Gammelt regulativ)
 --- Vandspejl. Vinter middel. (Opmåling)
 --- Ny regulativ bundkote

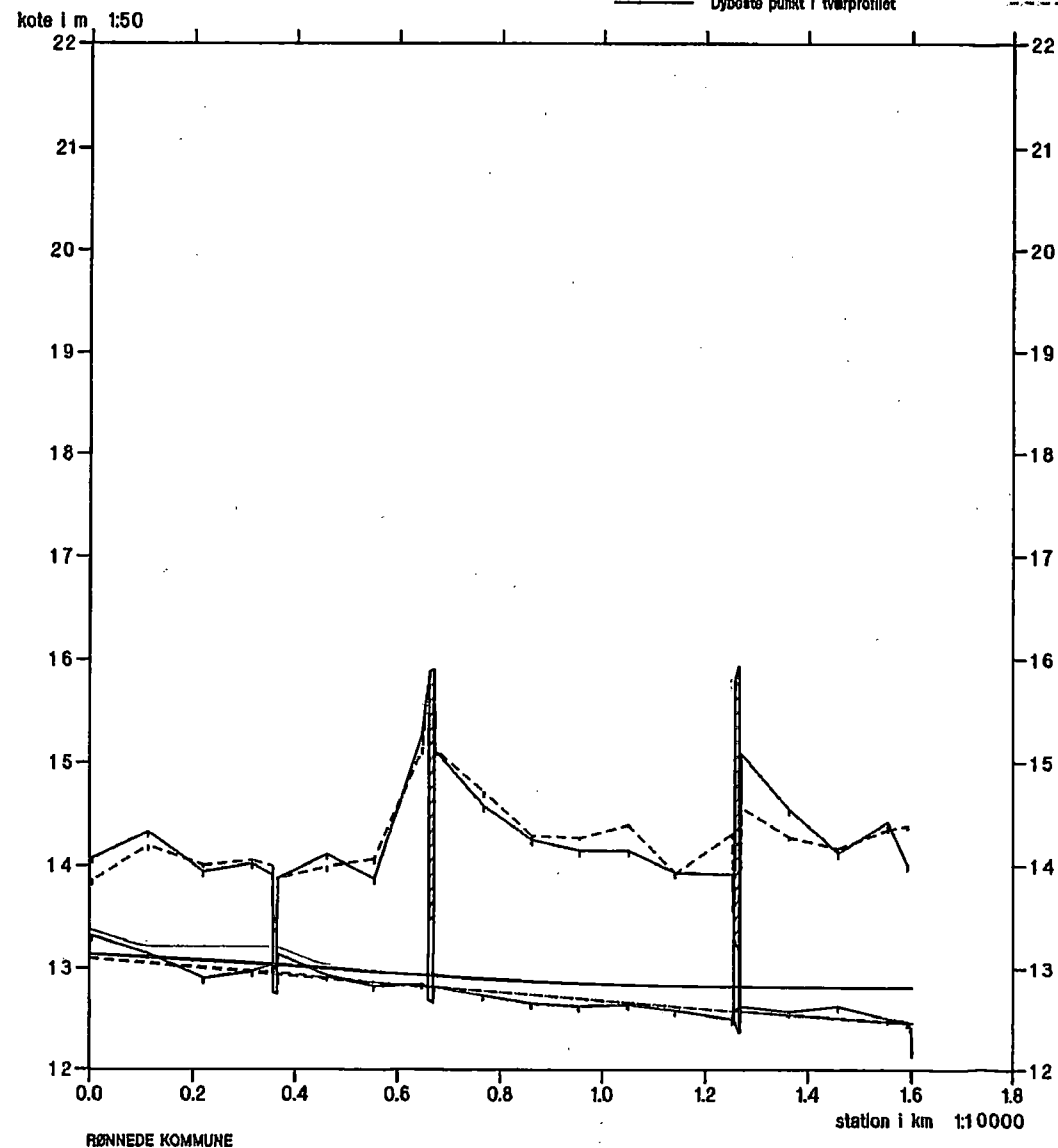



Tilløb nr. 2

Opmåling ved DDH/Roskilde møj 1994.

VASP

- | | |
|-------------------------------------|--|
| ----- Gammel regulativ bundkote | ----- Vandspejl, Median max. (Nyt regulativ) |
| ----- Terrain i højre side | ----- Vandspejl, Median max. (Gammelt regulativ) |
| ----- Terrain i venstre side | ----- Vandspejl, Median max. (Opmåling) |
| ----- Dybeste punkt i tværprofillet | ----- Ny regulativ bundkote |

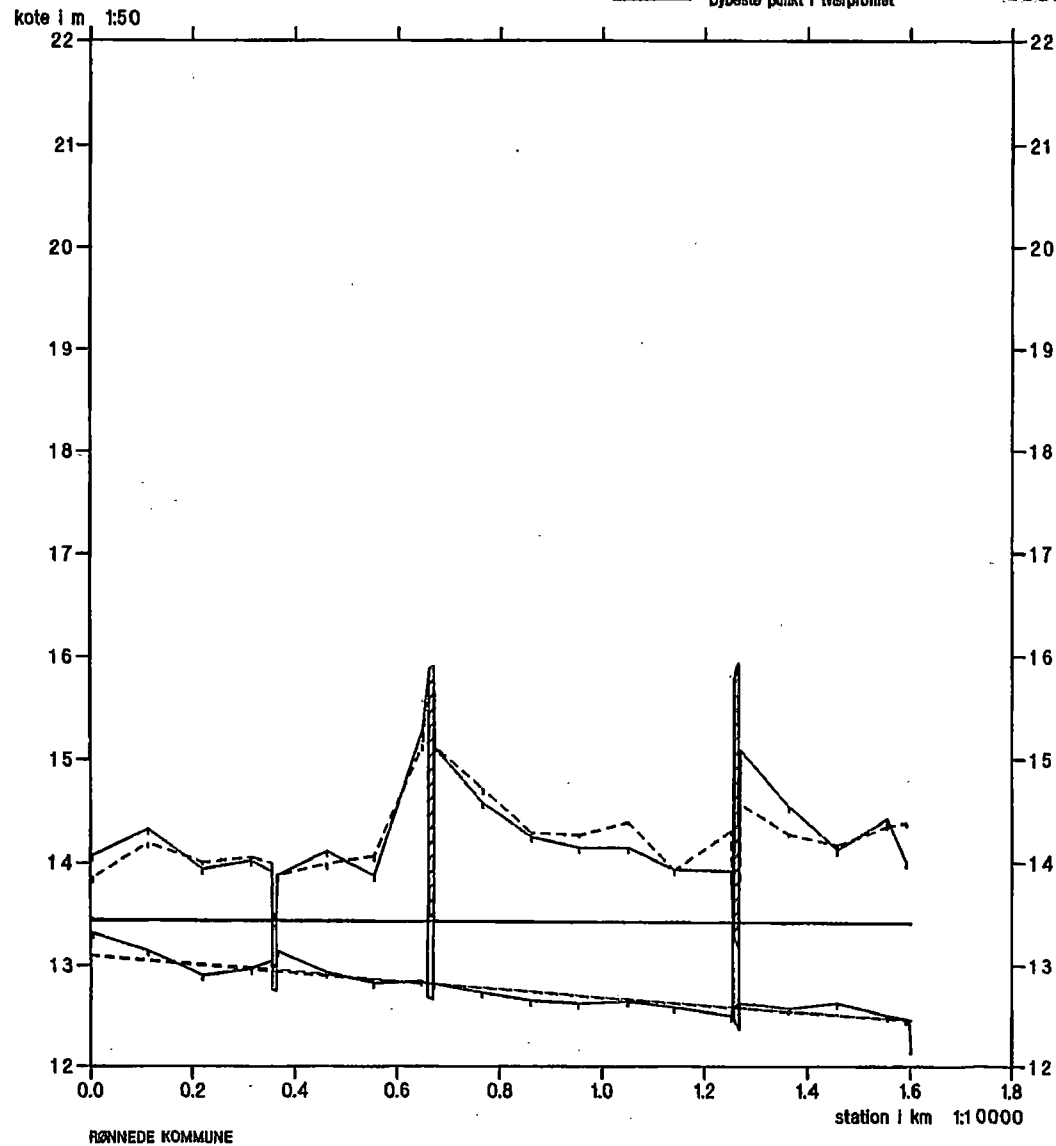

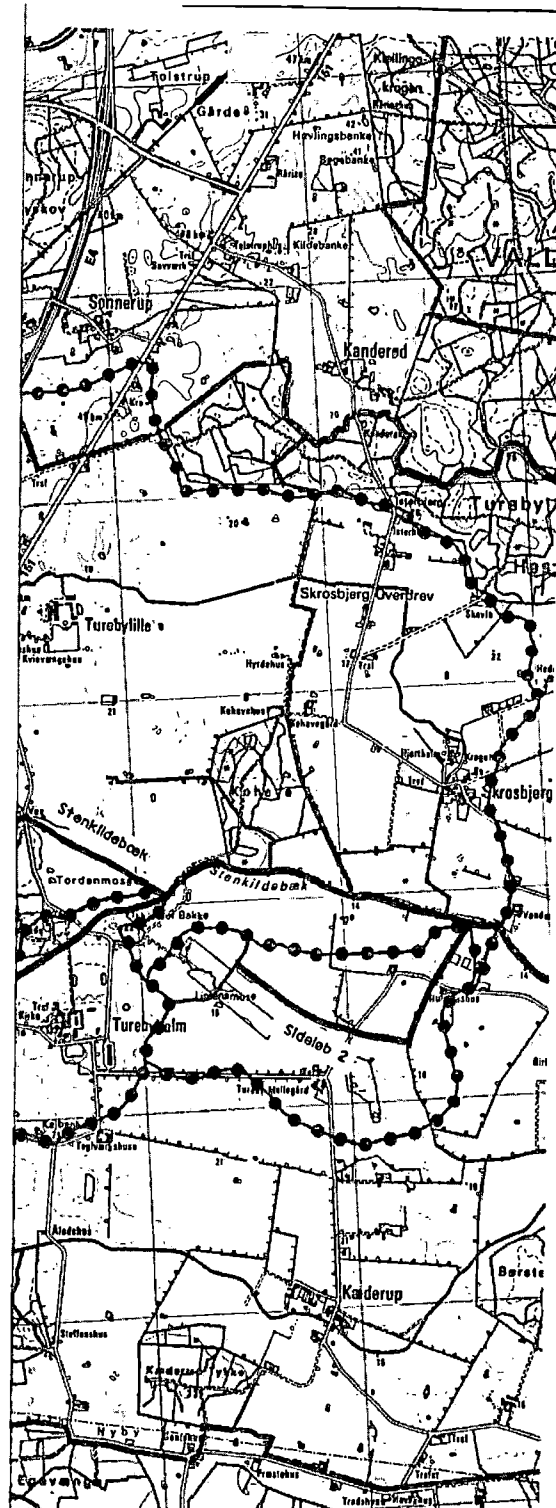

Stenklildebæk

st. 0 19.31 km² UTM 694750, 6138500
st. 3689 36.11 km² UTM 698150, 6138460

Sideøb 1

st. 0 3.00 km² UTM 694180, 6137500
st. 2795 5.57 km² UTM 696550, 6138600

Sideøb 2

st. 0 0.09 km² UTM 696890, 6138280
st. 1600 1.19 km² UTM 698030, 6138510

SIGNATURFORKLARING

- Åbne vandløb
- - - Rerlagte vandløb
- • — Slut oplandsgrænse
- • — Start oplandsgrænse

TE stensigt brug ved det Danske Hedeselskab, særligt med kort og naturstyrelserne tilsluttes.

HEDESELSKABET

Miljø- og Energidivisionen
Roskilde

Ringstedvej 20
4000 Roskilde

Telefon 46 30 03 10
Telefax 46 30 03 11



Sag	Rønnede regulativ		Sag nr.	162 95246	
Emne	Oversigtskort med oplandsgrænser			Msk	1: 25.000
Dokument				Kotesystem	DNN