


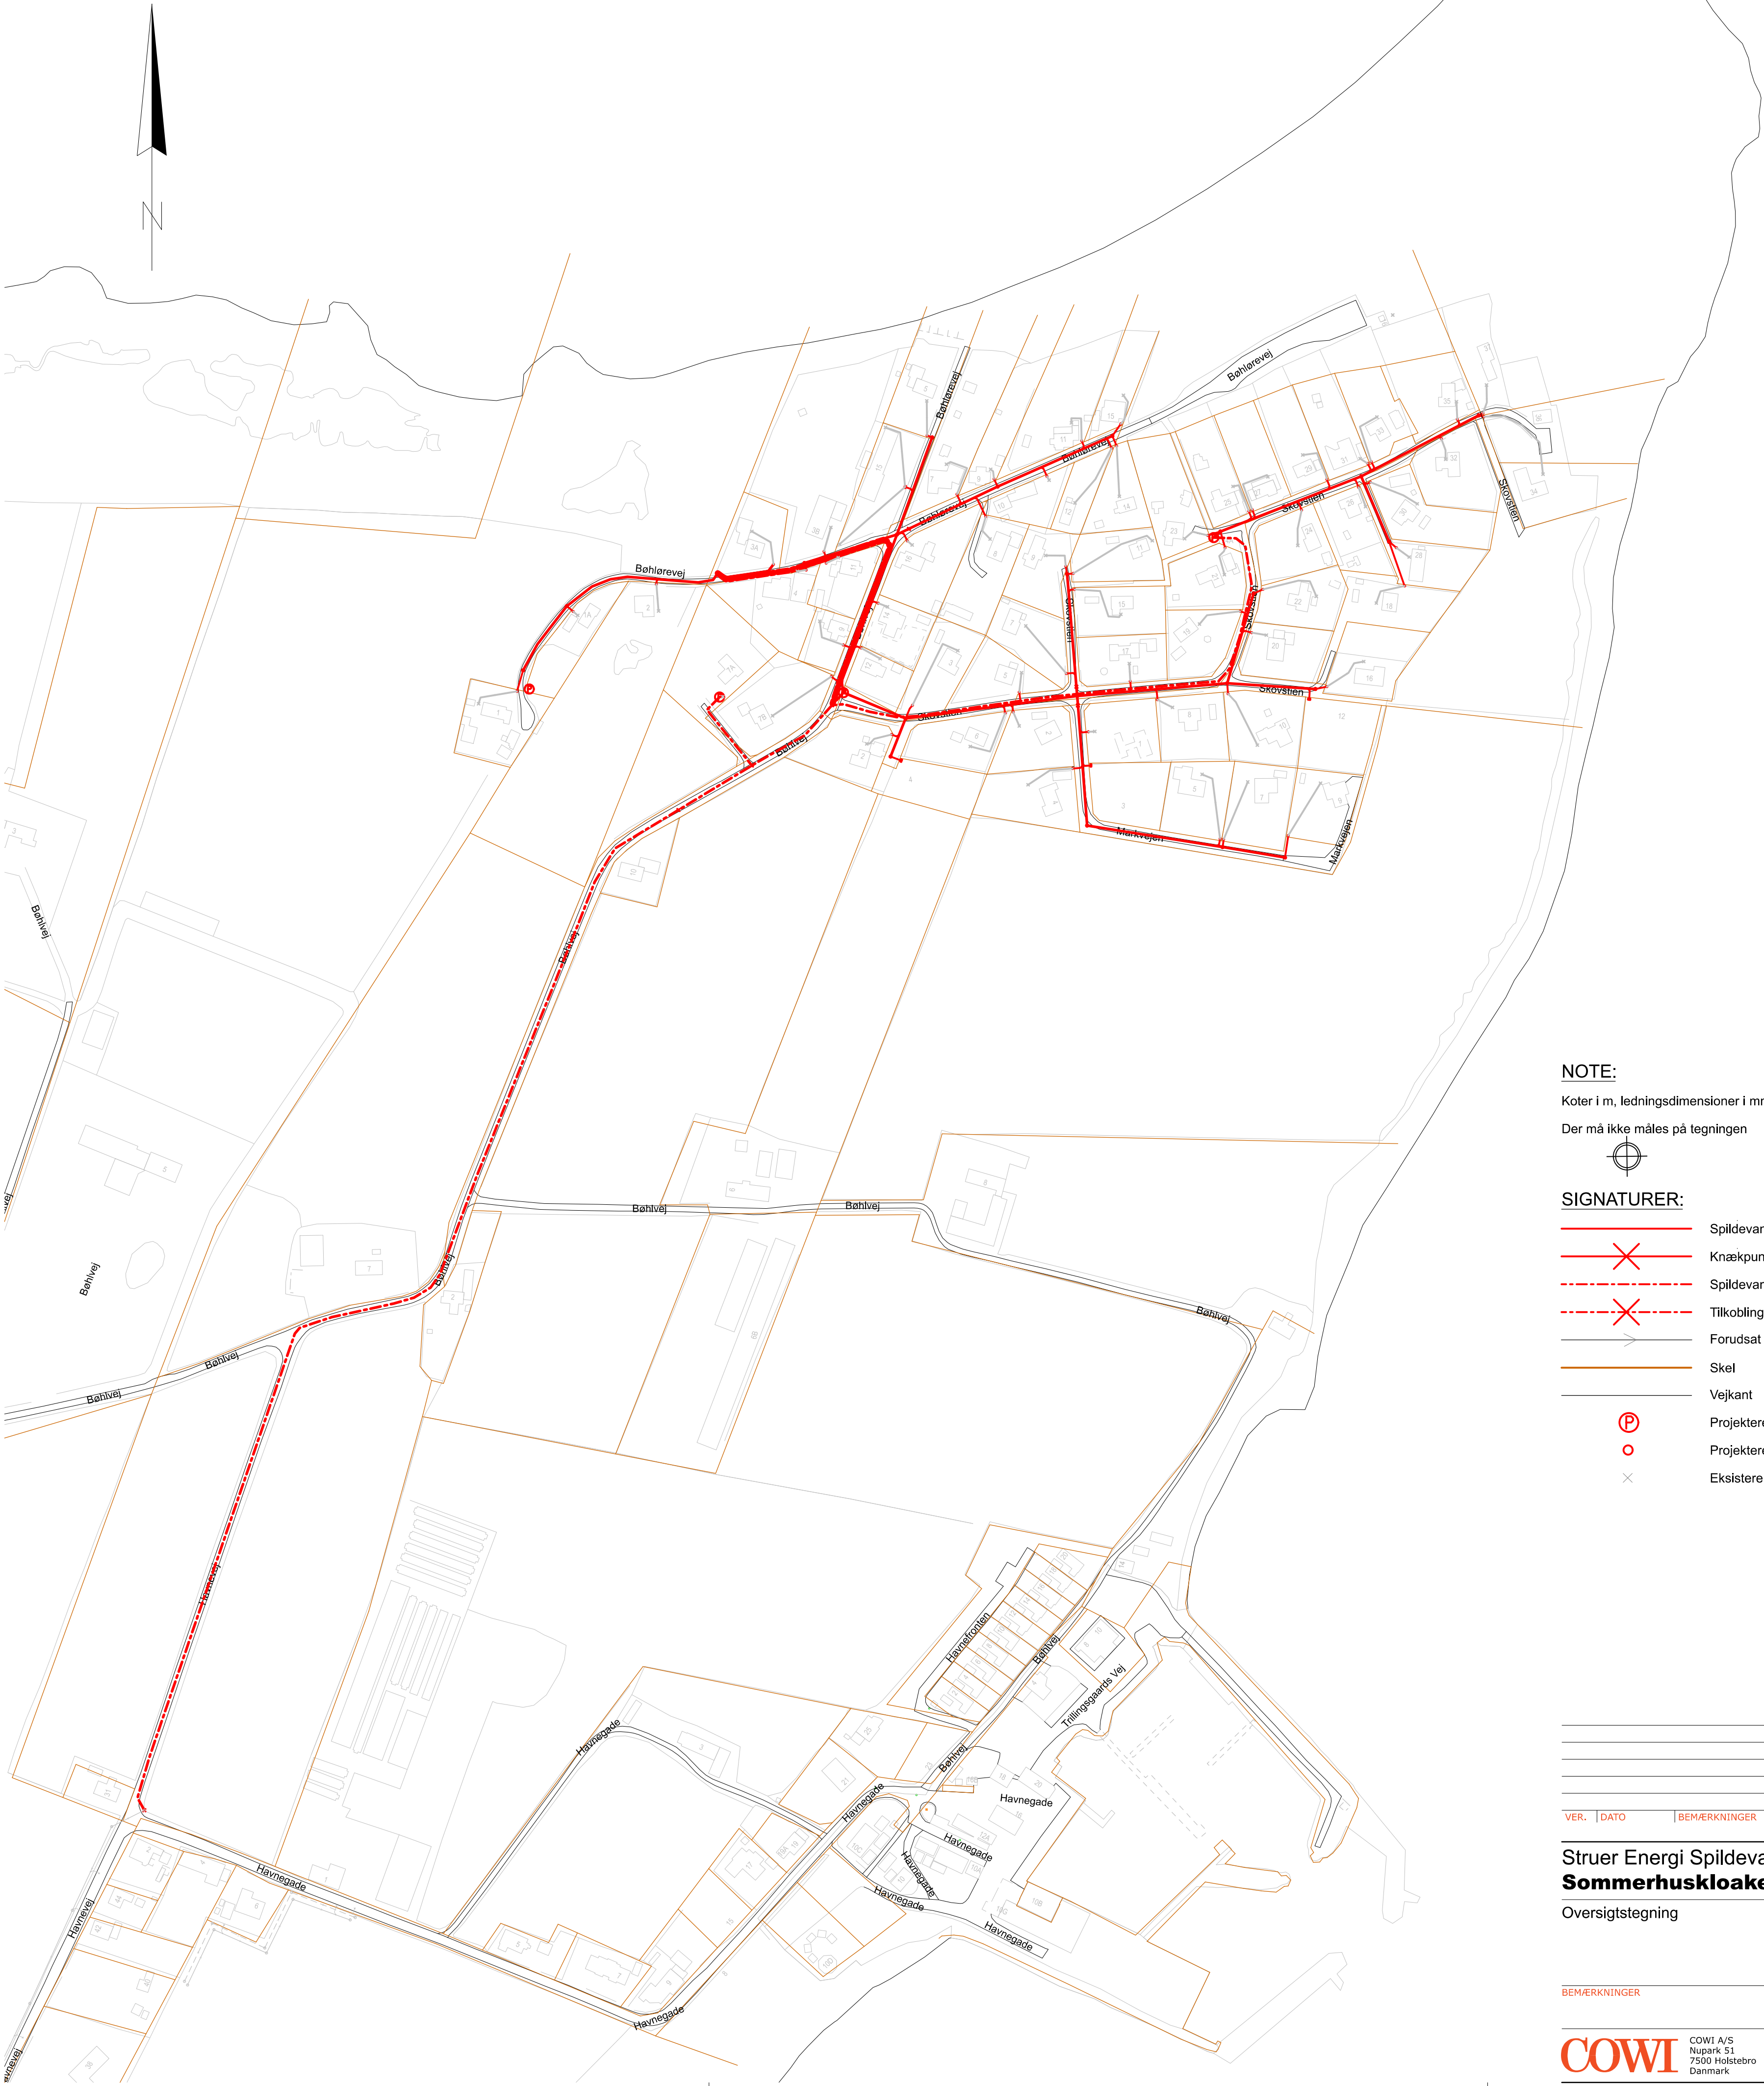

NOTE:

A256660-T1000.8

Koter i m, ledningsdimensioner i mm
Der må ikke måles på tegningen



SIGNATURER:

- Spildevandsledning
- Knæpunkt på spildevandsledning
- Spildevandsledning - Tryk
- Tilkobling af trykledning
- Forudsat tracé til beregning af BK i skelbrønd
- Skel
- Vejkant
- Projekteret pumpestation
- Projekteret brønd
- Eksisterende septiktank

FORELØBIG
2024-01-05

VER.	DATO	BEM/ERKNINGER	TEGN./UDARB.	KONTROL	GODKENDT
------	------	---------------	--------------	---------	----------

Struer Energi Spildevand A/S
Sommerhuskloakering Bøhl

Oversigtstegning

PROJEKTNR.	A256660
TEGN./UDARB.	NSGN / JOBP
KONTROLLERET	MOMZ
GODKENDT	NSGN
MÅL	1:2000
DATO	2024-01-05